


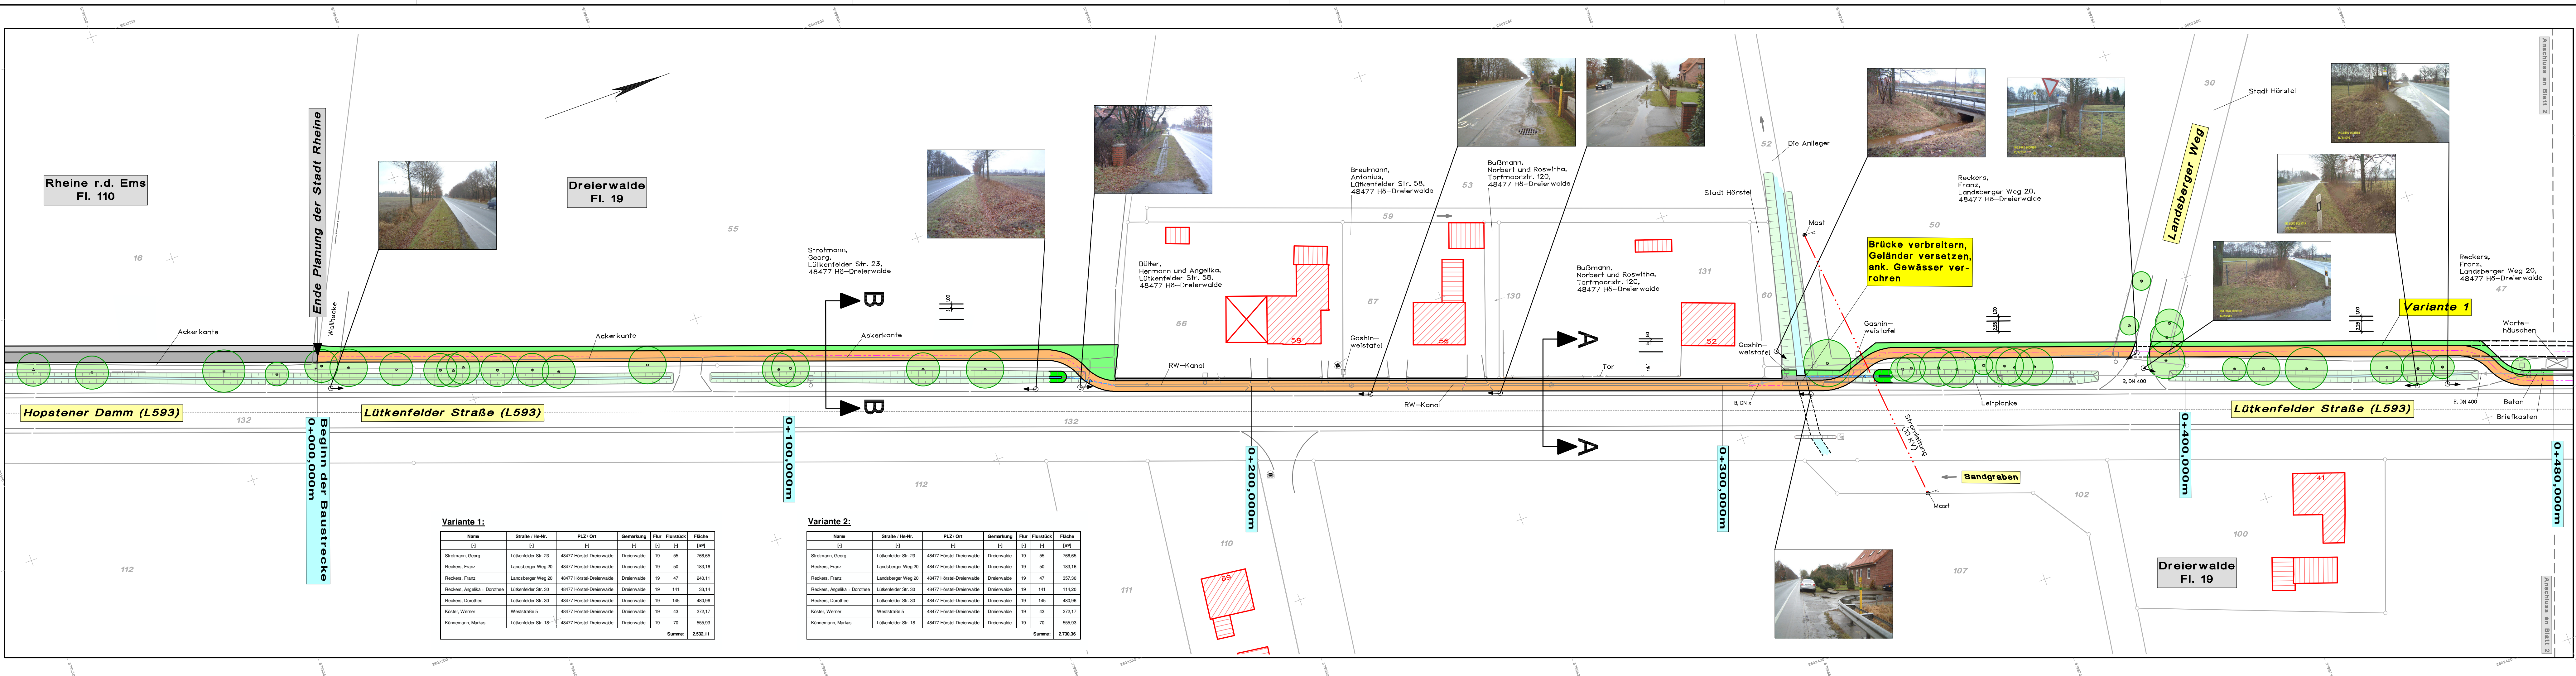

Variante 1:

Name	Straße / Hs-Nr.	PLZ / Ort	Gemarkung	Flur	Flurstück	Fläche
[1]	[1]	[1]	[1]	[1]	[1]	[m²]
Strothmann, Georg	Lütkenfelder Str. 23	48477 Hörstel-Dreierwalde	Dreierwalde	19	55	766,65
Reckers, Franz	Landsberger Weg 20	48477 Hörstel-Dreierwalde	Dreierwalde	19	50	183,16
Reckers, Franz	Landsberger Weg 20	48477 Hörstel-Dreierwalde	Dreierwalde	19	47	240,11
Reckers, Angelika + Dorothee	Lütkenfelder Str. 30	48477 Hörstel-Dreierwalde	Dreierwalde	19	141	33,14
Reckers, Dorothee	Lütkenfelder Str. 30	48477 Hörstel-Dreierwalde	Dreierwalde	19	145	480,96
Köster, Werner	Weststraße 5	48477 Hörstel-Dreierwalde	Dreierwalde	19	43	272,17
Künemann, Markus	Lütkenfelder Str. 18	48477 Hörstel-Dreierwalde	Dreierwalde	19	70	555,93
Summe:						2.532,11

Variante 2:

Name	Straße / Hs-Nr.	PLZ / Ort	Gemarkung	Flur	Flurstück	Fläche
[1]	[1]	[1]	[1]	[1]	[1]	[m²]
Strothmann, Georg	Lütkenfelder Str. 23	48477 Hörstel-Dreierwalde	Dreierwalde	19	55	766,65
Reckers, Franz	Landsberger Weg 20	48477 Hörstel-Dreierwalde	Dreierwalde	19	50	183,16
Reckers, Franz	Landsberger Weg 20	48477 Hörstel-Dreierwalde	Dreierwalde	19	47	357,30
Reckers, Angelika + Dorothee	Lütkenfelder Str. 30	48477 Hörstel-Dreierwalde	Dreierwalde	19	141	114,20
Reckers, Dorothee	Lütkenfelder Str. 30	48477 Hörstel-Dreierwalde	Dreierwalde	19	145	480,96
Köster, Werner	Weststraße 5	48477 Hörstel-Dreierwalde	Dreierwalde	19	43	272,17
Künemann, Markus	Lütkenfelder Str. 18	48477 Hörstel-Dreierwalde	Dreierwalde	19	70	555,93
Summe:						2.730,36

Modell: F:\Projekte\Hörstel\Radweg-Dreierwalde\Lageplan.GVP
Bild: F:\Projekte\Hörstel\Radweg-Dreierwalde\Lageplan_M500_Lageplan 1 PDF.gvp
Bearbeiter: Dipl.-Ing. Irmgard Wiesker
Bearb.-Dat: 22.02.2008
Plot-Datum: 16.02.2008 11:42:09 Lageplan 1 PDF

Nr.	Änderungen	Datum	Zeichen

Karl-Heinz BUCHTER
Ingenieurbüro
Planung Ausschreibung Bauleitung
Kanalarb - Straßenbau - Ingenieurbau - Kulturbau

Boschstraße 33
48369 Saerbeck
Tel: 02574 / 888 92 00
Fax: 02574 / 888 92 01
Mail: kh.buechter@gmx.de

Stadt Hörstel - Bauamt

Maßnahme:
Neubau eines Radweges an der Lütkenfelder Straße (L 593)


Darstellung:
Lageplan
(Stat. 0+000,000m - 0+480,000m)

	Maßstab:		Datum:		1
	Lageplan:	1 : 500	bearbeitet:	Feb. '08 Wiesker	
	Länge:	ohne	gezeichnet:	Feb. '08 Wiesker	
	Höhe:	ohne	geprüft:	Feb. '08 BUCHTER	

Entwurfsbearbeitung
Ingenieurbüro Karl-Heinz BUCHTER
Boschstraße 33, 48369 Saerbeck


Aufgestellt:
Hörstel, den

Saerbeck, im Februar 2008Der Auftraggeber

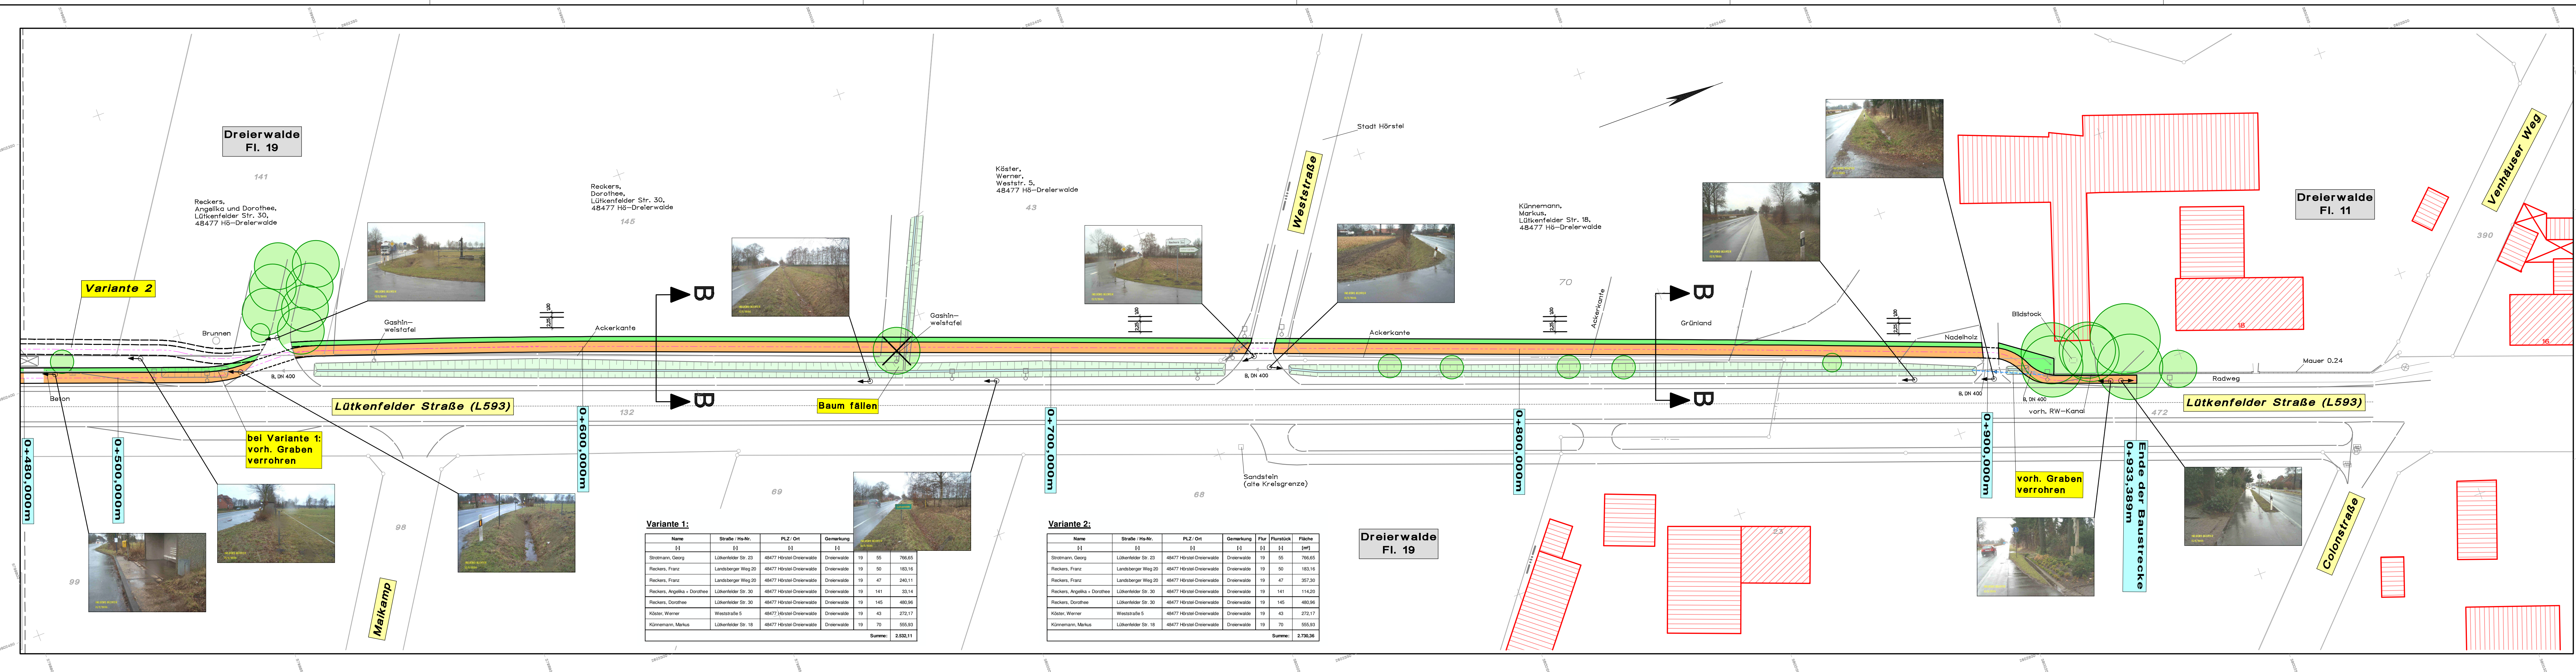


Modell: F:\Projekte\Hörstel\Radweg-Dreierwalde\Lageplan.GVP
Bild: F:\Projekte\Hörstel\Radweg-Dreierwalde\Lageplan_M500_Lageplan 2 PDF.gvp
Bearbeiter: Dipl.-Ing. Irmgard Wiesker
Bearb.-Dat: 22.02.2008
Plot-Datum: 16.02.2008 11:41:20 Lageplan 2 PDF

Nr.	Änderungen	Datum	Zeichen

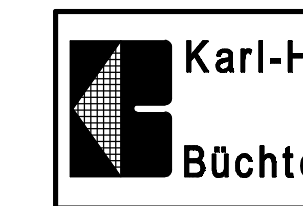

**Karl-Heinz
Buechter**
Ingenieurbüro
Planung Ausschreibung Bauleitung
Kanalarbeit - Straßenbau - Ingenieurbau - Kulturbau


Boschstraße 33
48369 Saerbeck
Tel: 02574 / 888 92 00
Fax: 02574 / 888 92 01
Mail: kh.buechter@gmx.de

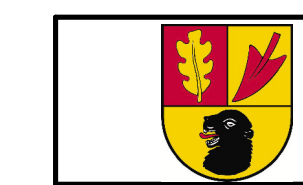

Stadt Hörstel
- Bauamt -

Maßnahme:
**Neubau eines Radweges an der
Lütkenfelder Straße (L 593)**

Darstellung:
Lageplan
(Stat. 0+480,000m - 0+933,389m)

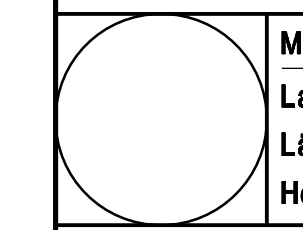	Maßstab: Lageplan: Länge: Höhe:	1 : 500 ohne ohne	Datum: bearbeitet: gezeichnet: geprüft:	Feb. '08 Feb. '08 Feb. '08 Feb. '08	Name: Wiesker Wiesker Büchter
---	--	-------------------------	--	--	--

Ingenieurbüro Karl-Heinz Buechter
Boschstraße 33, 48369 Saerbeck

Aufgestellt:
Hörstel, den

Saerbeck, im Februar 2008


Der Auftraggeber

Variante 1:


Name	Straße / Hs-Nr.	PLZ / Ort	Gemarkung	Flur	Flurstück	Fläche
Strohm, Georg	Lütkenfelder Str. 23	48477 Hörstel-Dreierwalde	Dreierwalde	19	55	766,65
Reckers, Franz	Landsberger Weg 20	48477 Hörstel-Dreierwalde	Dreierwalde	19	50	183,16
Reckers, Franz	Landsberger Weg 20	48477 Hörstel-Dreierwalde	Dreierwalde	19	47	240,11
Reckers, Angelika + Dorothee	Lütkenfelder Str. 30	48477 Hörstel-Dreierwalde	Dreierwalde	19	141	33,14
Reckers, Dorothee	Lütkenfelder Str. 30	48477 Hörstel-Dreierwalde	Dreierwalde	19	145	480,96
Köster, Werner	Weststraße 5	48477 Hörstel-Dreierwalde	Dreierwalde	19	43	272,17
Künemann, Markus	Lütkenfelder Str. 18	48477 Hörstel-Dreierwalde	Dreierwalde	19	70	555,93
Summe:						2.532,11

Variante 2:

Name	Straße / Hs-Nr.	PLZ / Ort	Gemarkung	Flur	Flurstück	Fläche
Strohm, Georg	Lütkenfelder Str. 23	48477 Hörstel-Dreierwalde	Dreierwalde	19	55	766,65
Reckers, Franz	Landsberger Weg 20	48477 Hörstel-Dreierwalde	Dreierwalde	19	50	183,16
Reckers, Franz	Landsberger Weg 20	48477 Hörstel-Dreierwalde	Dreierwalde	19	47	357,30
Reckers, Angelika + Dorothee	Lütkenfelder Str. 30	48477 Hörstel-Dreierwalde	Dreierwalde	19	141	114,20
Reckers, Dorothee	Lütkenfelder Str. 30	48477 Hörstel-Dreierwalde	Dreierwalde	19	145	480,96
Köster, Werner	Weststraße 5	48477 Hörstel-Dreierwalde	Dreierwalde	19	43	272,17
Künemann, Markus	Lütkenfelder Str. 18	48477 Hörstel-Dreierwalde	Dreierwalde	19	70	555,93
Summe:						2.736,36

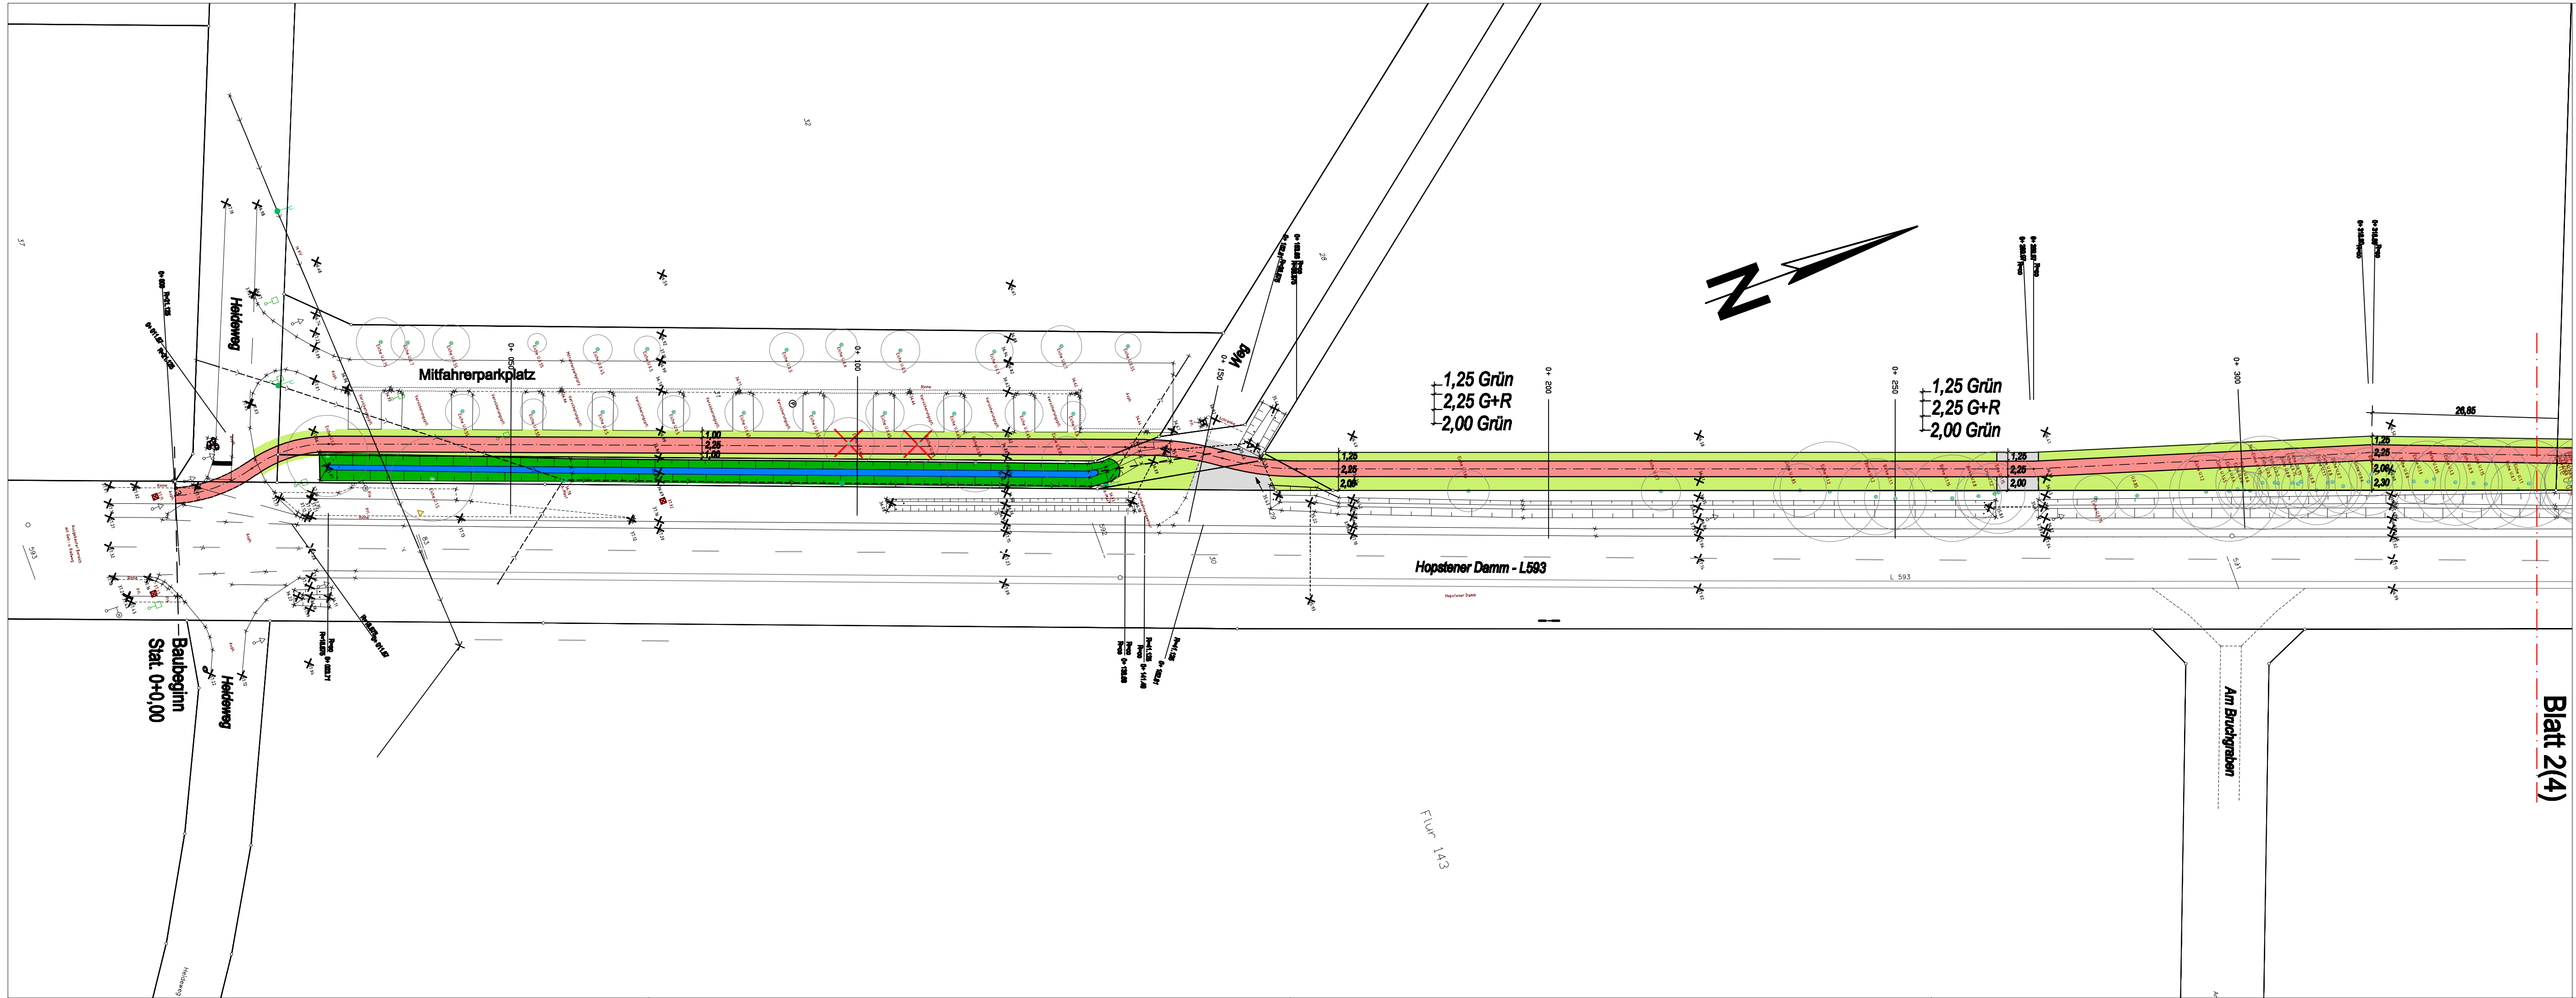

Index	Datum	Art der Änderung/ Erläuterungen	Gez.

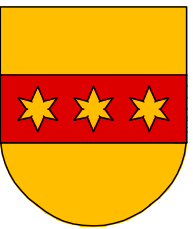

STADT RHEINE

FB PLANEN UND BAUEN -Verkehr-

OBJEKT:

Radweg L 593 Rheine - Dreierwalde
im Anschnitt Rheine

PLAN

Lageplan

GEZEICHNET: Monser

GEPRÜFT:


STAND: 22.08.2008

BLATTGRÖSSE:
113,5/29,7


MASSSTAB
1:500

PLANBEZ.

1(4)

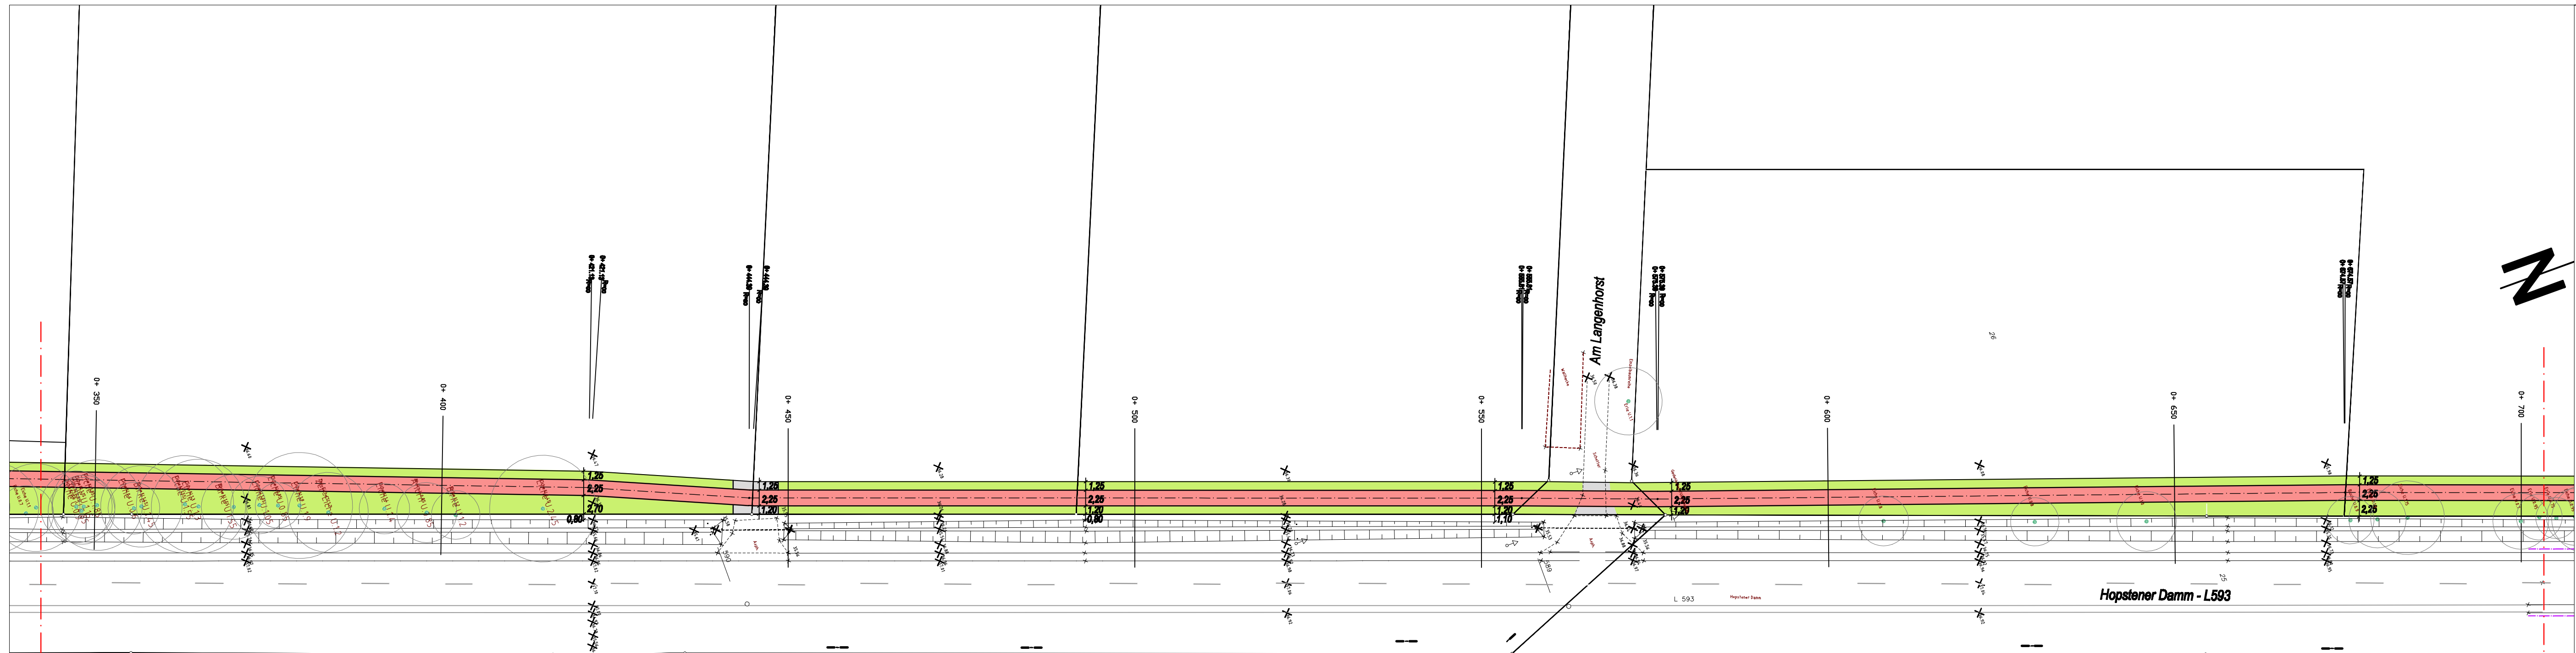

Index	Datum	Art der Änderung/ Erläuterungen	Gez.

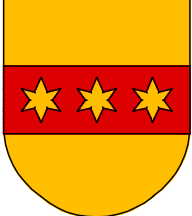

STADT RHEINE

FB PLANEN UND BAUEN -Verkehr-

OBJEKT:

Radweg L 593 Rheine - Dreierwalde
im Abschnitt Rheine

PLAN

Lageplan

GEZEICHNET: Monser

GEPRÜFT:


STAND: 22.06.2008

BLATTGRÖSSE:
113,5/29,7


MASSSTAB
1:500

PLANBEZ.

2(4)

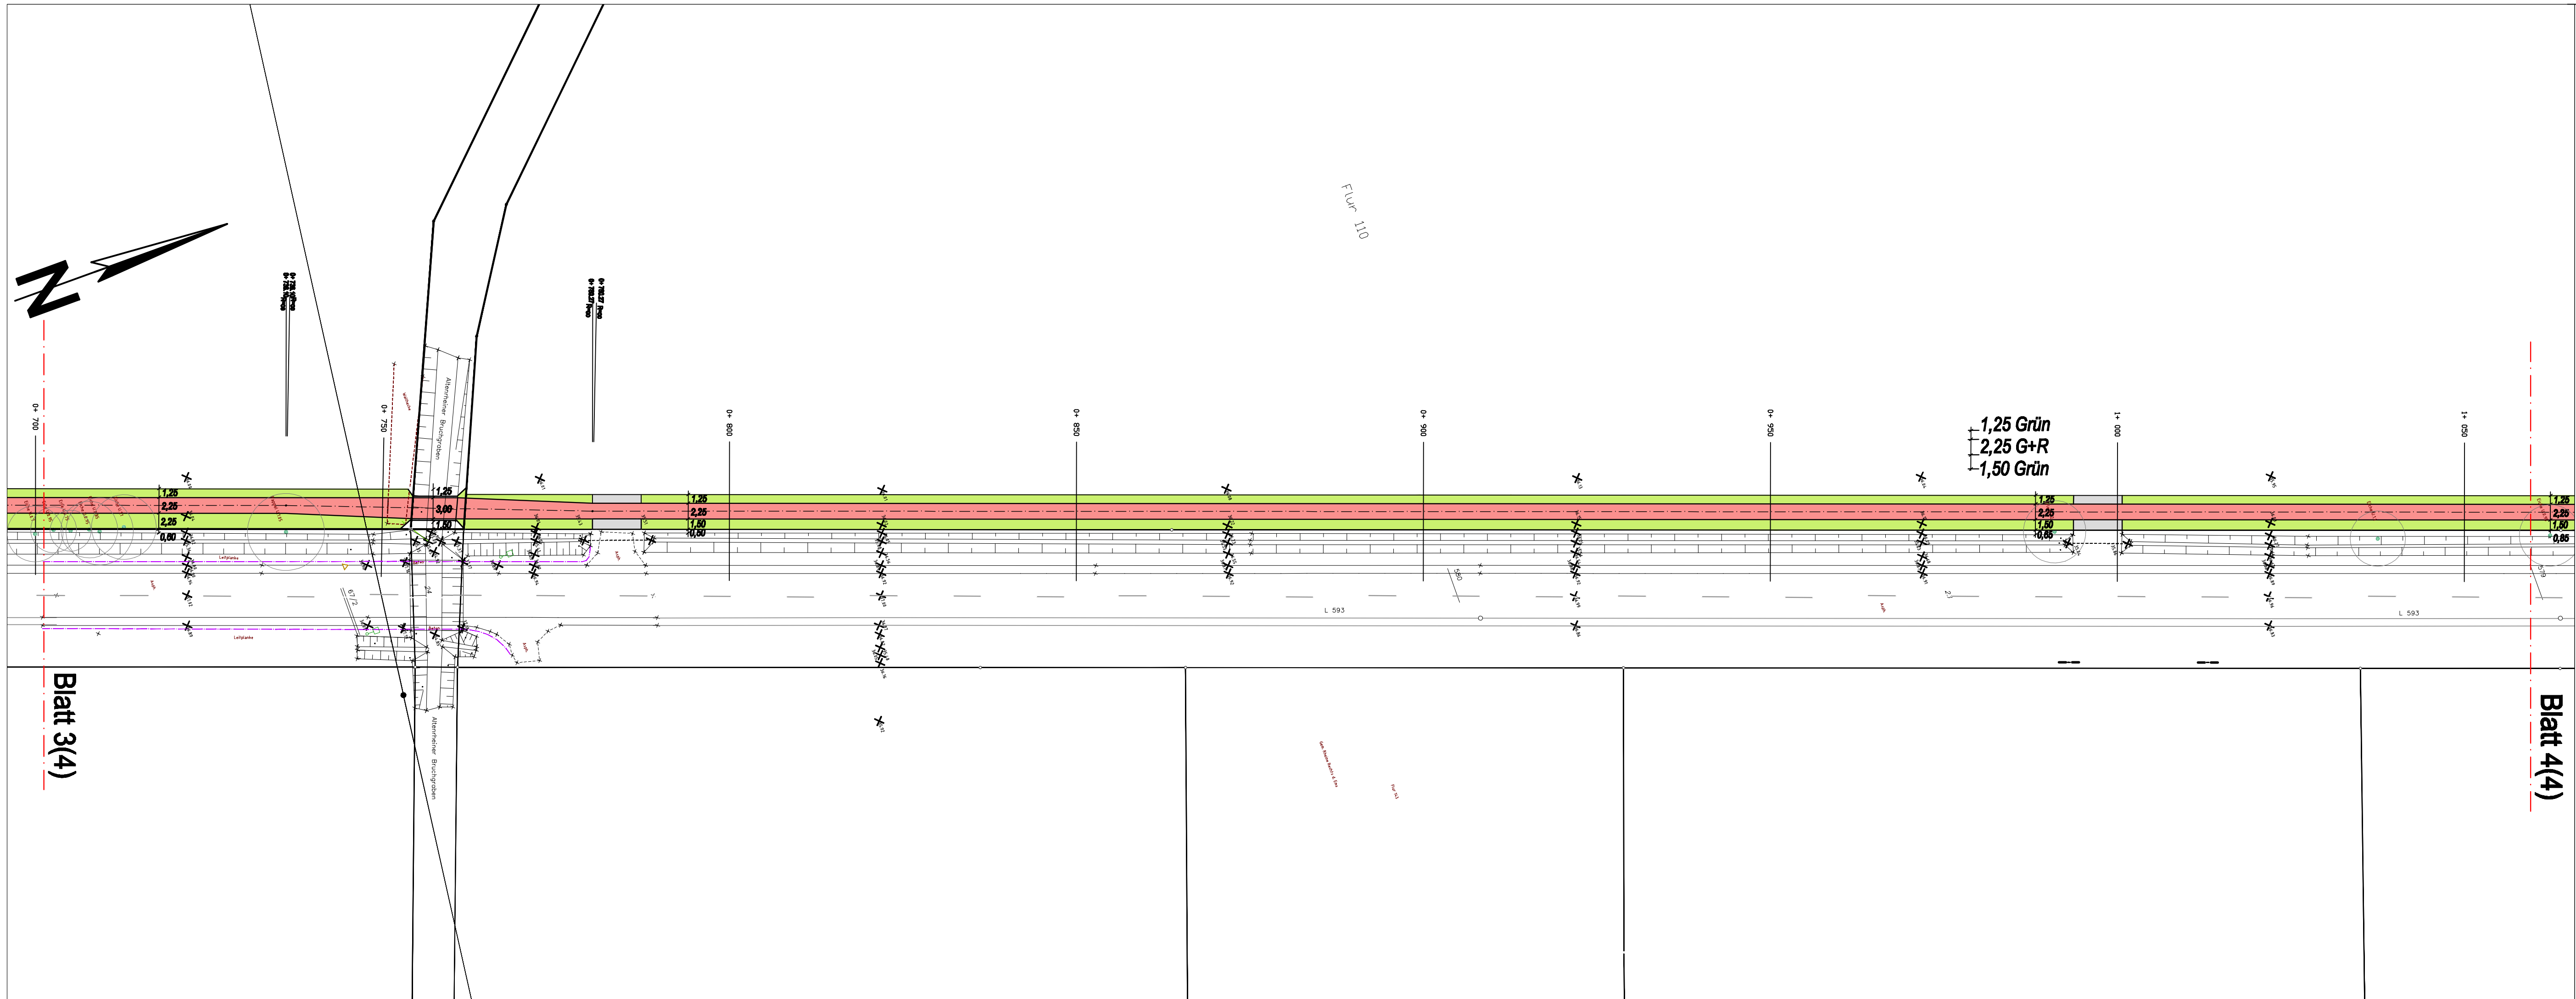

Index	Datum	Art der Änderung/ Erläuterungen	Gez.

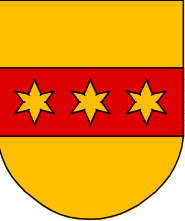

STADT RHEINE

FB PLANEN UND BAUEN -Verkehr-

OBJEKT:
Radweg L 593 Rheine - Dreierwalde
im Abschnitt Rheine

PLAN

Lageplan

BLATTGRÖSSE:
113,5/29,7


MASSSTAB
1:500

PLANBEZ.
3(4)

GEZEICHNET: Monser

GEPRÜFT:

STAND: 22.06.2008

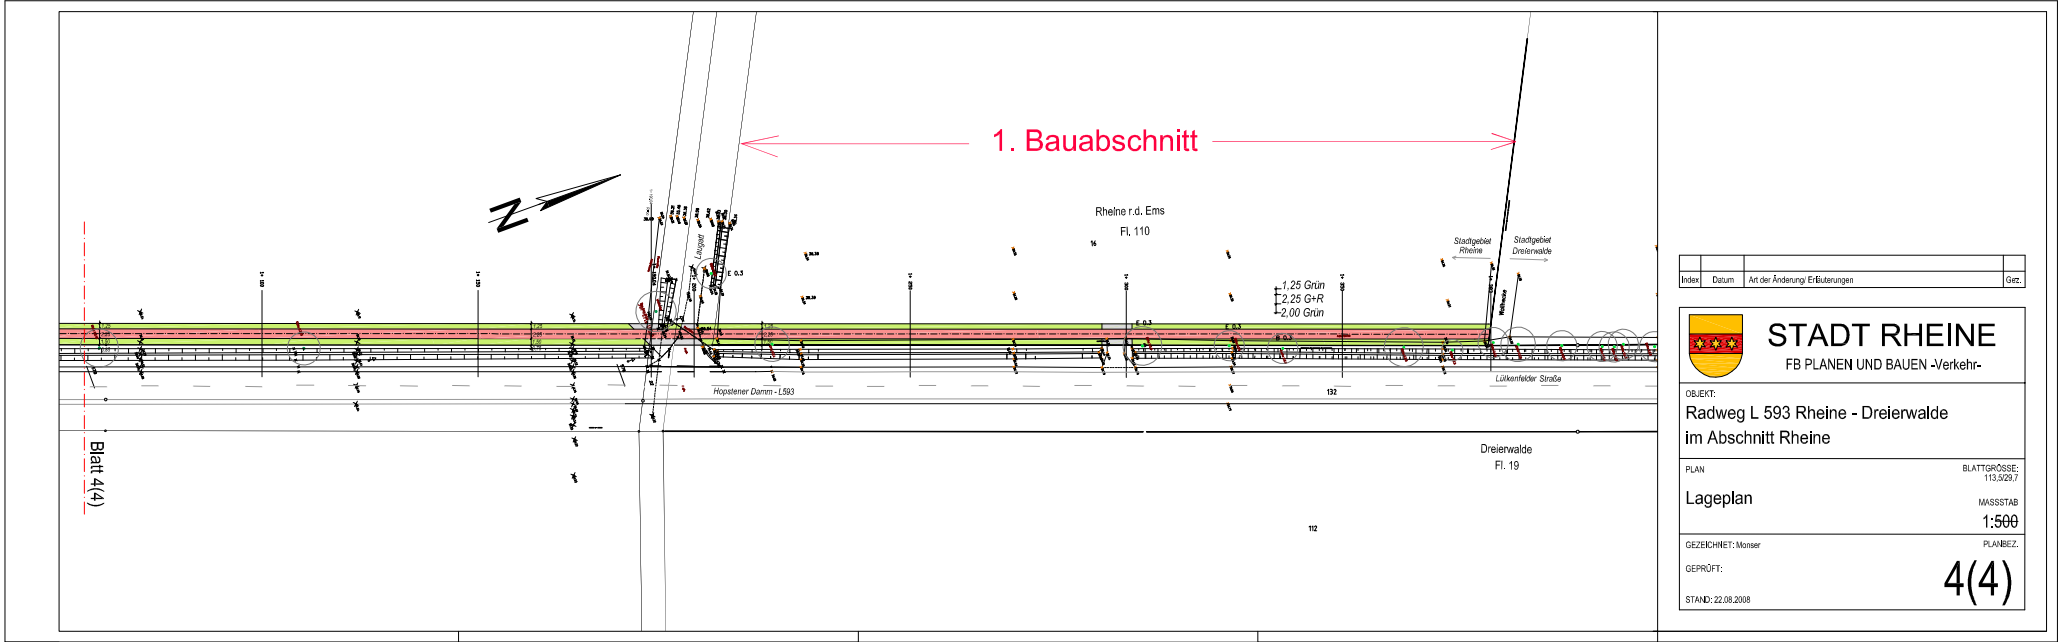

Index	Datum	Art der Änderung/ Erläuterungen	Gez.
STADT RHEINE FB PLANEN UND BAUEN -Verkehr-			
OBJEKT: Radweg L 593 Rheine - Dreierwalde im Abschnitt Rheine			
PLAN		BLATTGRÖSSE: 113,529,7	
Lageplan		MASSSTAB: 1:500	
GEZEICHNET: Monner		PLANBEZ.	
GEPRÜFT:		4(4)	
STAND: 22.08.2008			