


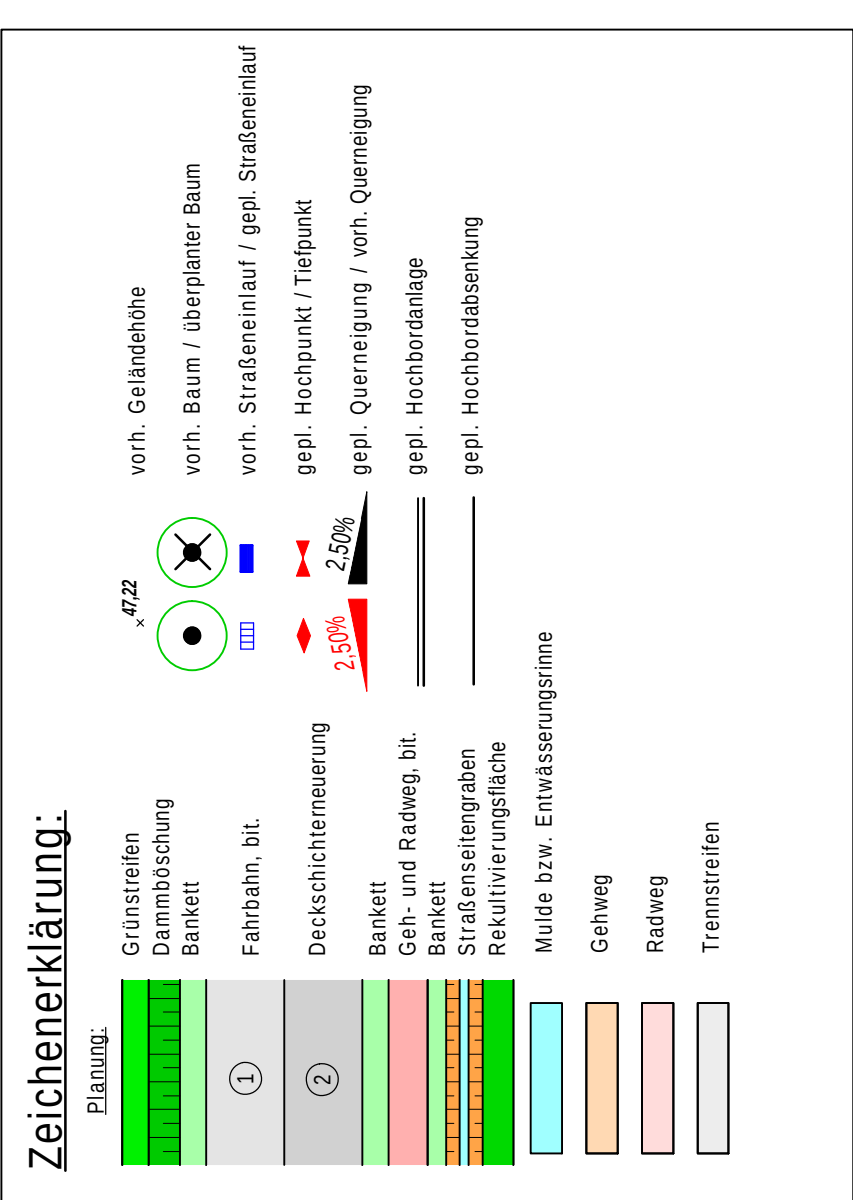

Modell: F:\Projekte\Rhein\B-55-Salzbergener-StrabellP-NEU-Entwurf\mini-LAS.gvp
 Bearbeiter: F:\Projekte\Rhein\B-55-Salzbergener-StrabellP-NEU-Entwurf\mini-LAS_M500_Planung_-2_BA-.gvp
 Datum: 07.07.2009 11:13:30 Planung_-2_BA-
 Fol-Datum: 07.07.2009

Nr.	Anderungen	Datum	Zeichen

**Karl-Heinz
Bücher**

Ingenieurbüro

Planung Ausschreibung Bauleitung
Kanalbau - Straßenbau - Ingenieurbau - Kulturbau

Boschstraße 33
48369 Saerbeck
Tel: 02574 888 92 00
Fax: 02574 888 92 01
Mail: kh.buecher@gmx.de

Hinweis:
Alle Maße sind in der Örtlichkeit zu prüfen.
Abweichungen sind mit der örtlichen Bauleitung abzustimmen.

 Straßen.NRW Landesbetrieb Straßenbau und Verkehrsmanagement					Unterlagen - Blatt-Nr. 2(2) Reg.-Nr. -
Strasse	abschneit	Station			
B 65	1.4	1.4	0.800	1.055	
nächster Ort: Rheine von Bau-Km 0+000 bis Bau-Km 0+815 (in zwei Bauabschnitten)					Datum Jan. 2009 Jan. 2009 Feb. 2009
Erneuerung der Salzbergener Straße (B 65)					bearbeitet gezeichnet geprüft Schmidt Buchter
-Einhurf-					Lageplan 2. BA. Maßstab 1:500
Aufgeklebt Rheine, den _____ _____ (Städt. Bauinspektor)					Geprüft Minister, den _____ 2009 i.A. (Oberregierungsbaudirektor)
Genehmigt Minister, den _____ 2009 Der Leiter der Regionalniederlassung Münsterland i.A. (Regierungsbaudirektor)					(Oberregierungsbaudirektor)

