


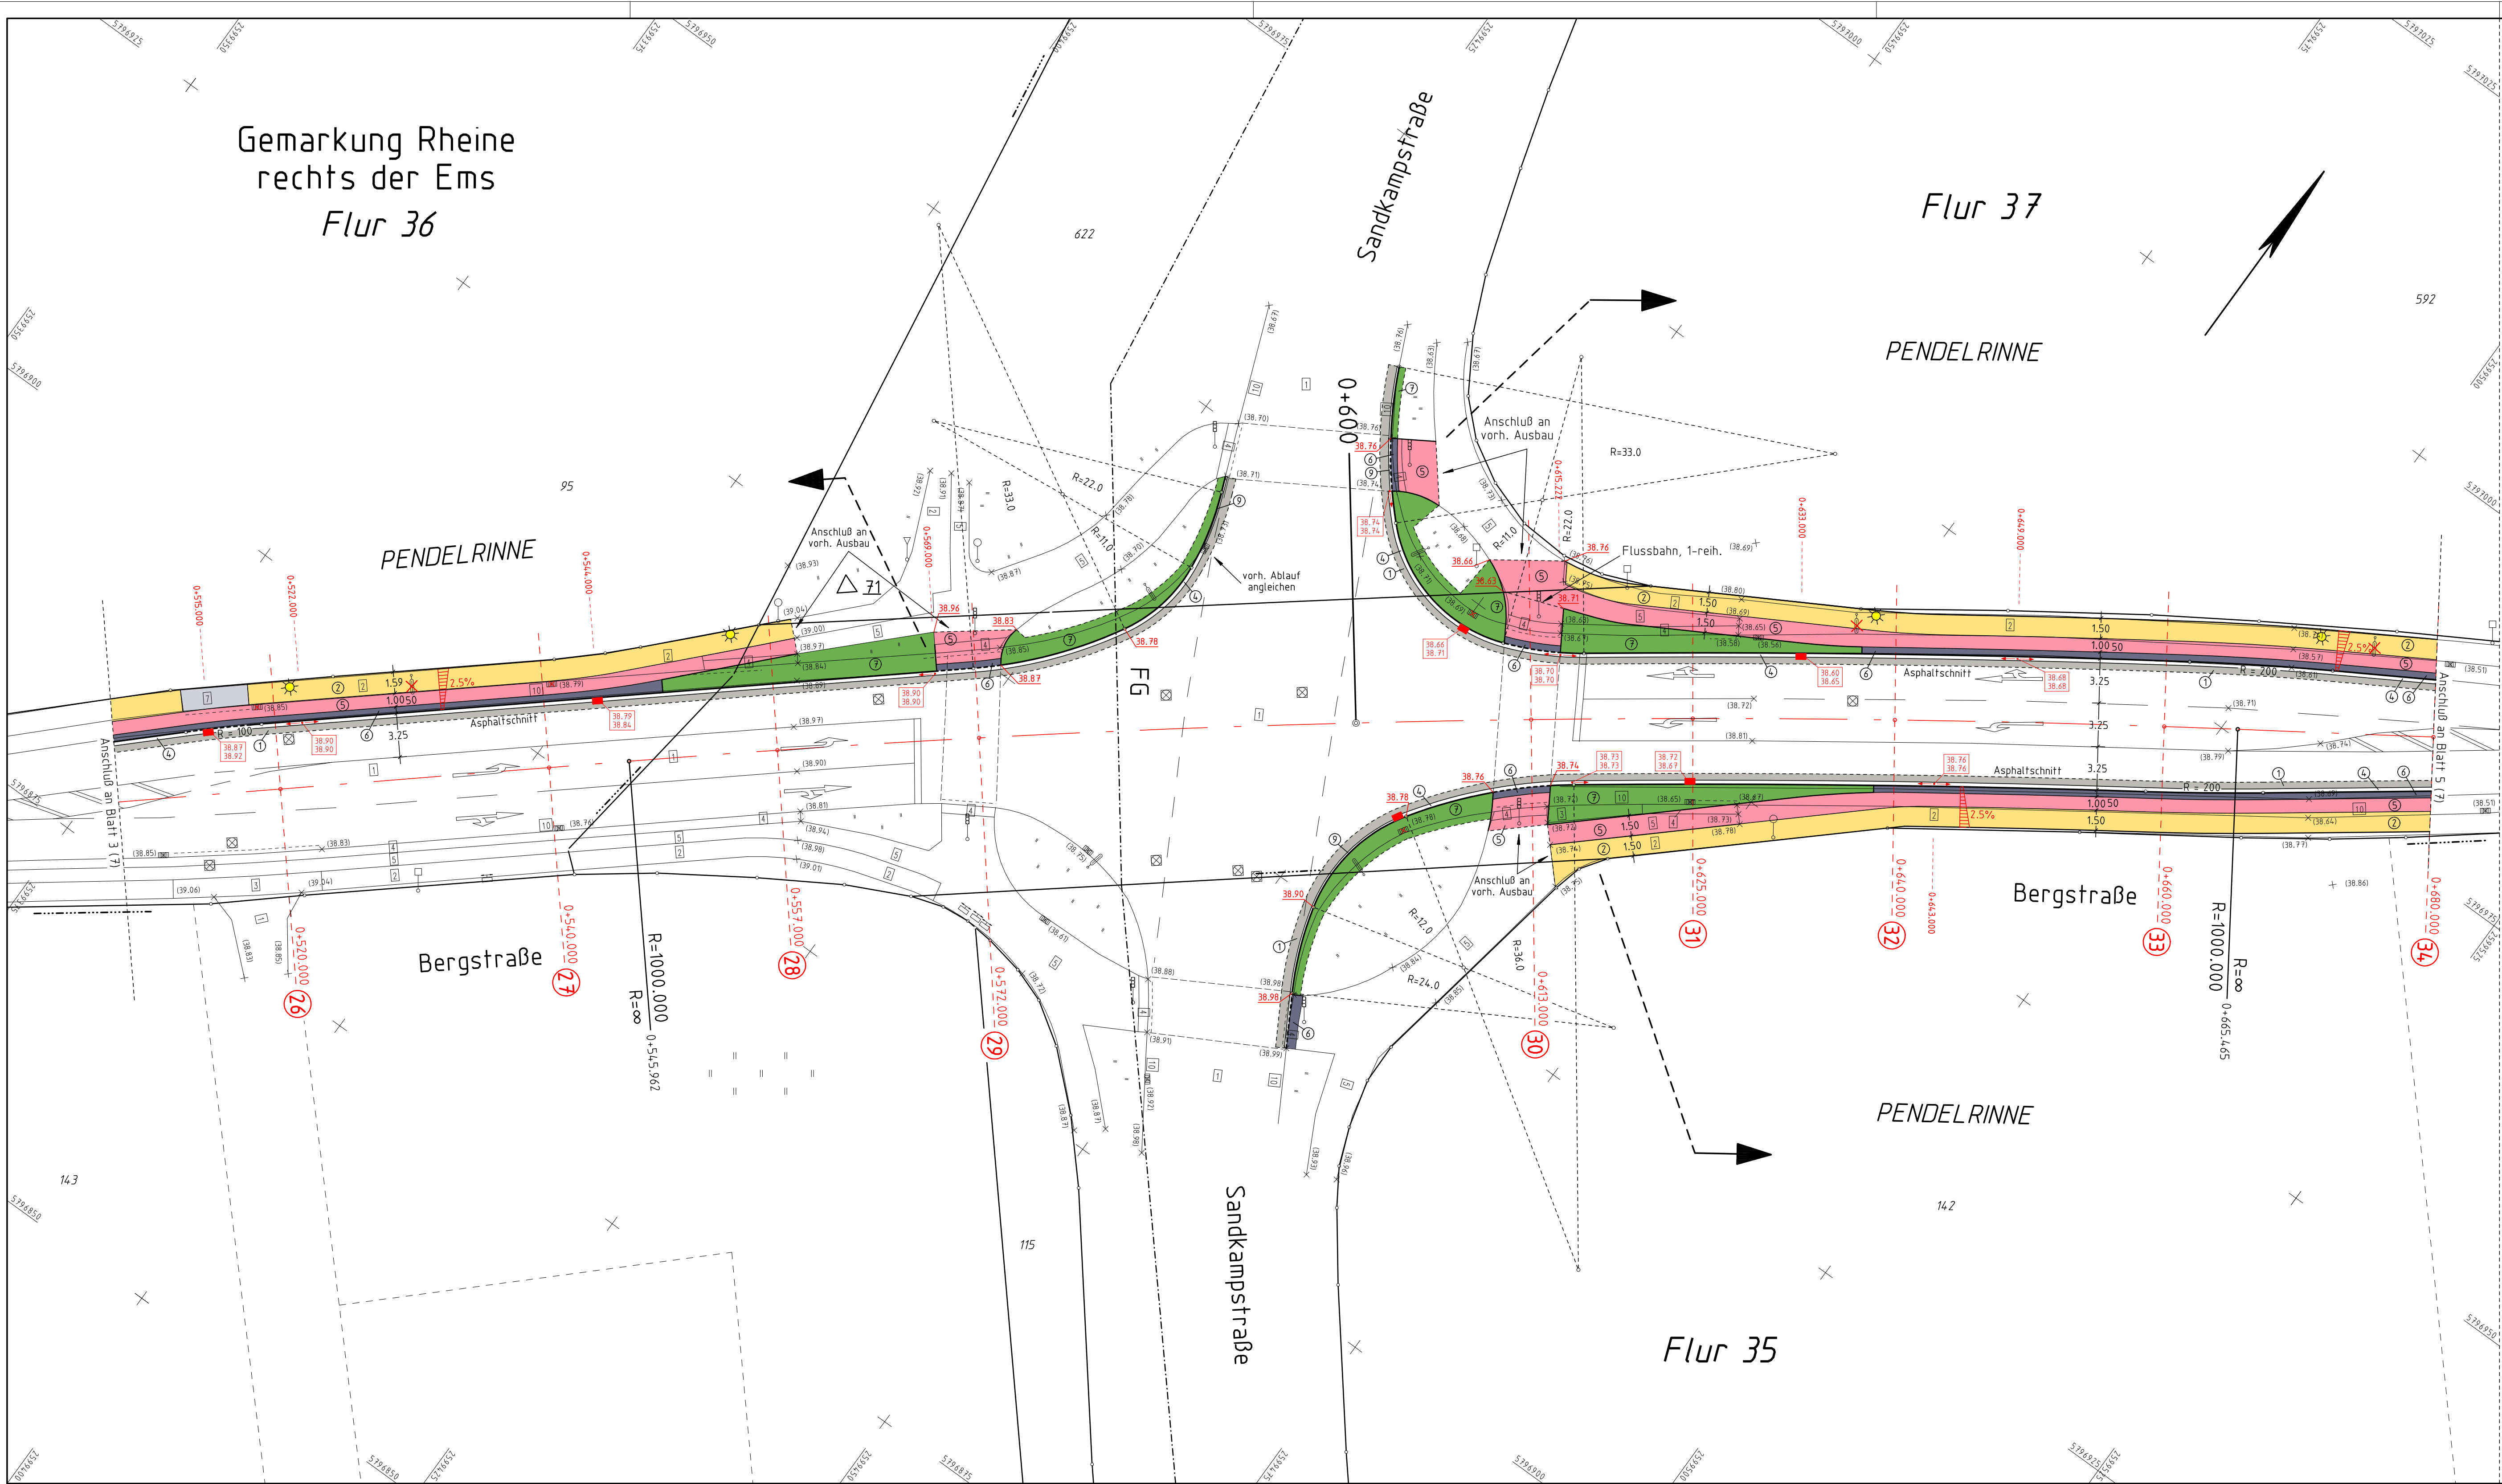

Legende :	
vorhanden	geplant
1 Asphalt	1 Asphalt
2 Platten	2 Platten
3 Betonstein grau	3 Betonstein grau
4 Betonstein anth.	4 Betonstein anth.
5 Betonstein rot	5 Betonstein rot
6 Rasengitterstein	6 Rasengitterstein
7 VB	7 VB
8 Kleingraster	8 Kleingraster
9 Betonstein braun	9 Betonstein braun
10 HB + Rinne 1-reihig	10 HB + Rinne 1-reihig
11 HB + Rinne 2-reihig	11 HB + Rinne 2-reihig
12 HB + Rinne 30x30	12 HB + Rinne 30x30
13 HB	13 HB
14 Rinne 30x30	14 Rinne 30x30
15 Drain-Rinne	15 Drain-Rinne
vorh. Baum	vorh. Baum
vorh. Ablauf	vorh. Ablauf
vorh. Kanaldeckel	vorh. Kanaldeckel
vorh. Hydrant	vorh. Hydrant
vorh. Wasser- Gasschieber	vorh. Wasser- Gasschieber
vorh. Höhen	vorh. Höhen
Hauseingang / Zufahrt	Hauseingang / Zufahrt
vorh. Zaun / Mauer	vorh. Zaun / Mauer
vorh. Schallkanten	vorh. Schallkanten
vorh. Leuchte entfällt	vorh. Leuchte entfällt
	gepl. Ablauf
	gepl. Höhen (Rinne, OK, Pflaster)
	gepl. Höhen Pendelrinne (Vorderkante Rinne/ Hinterkante Rinne)
	gepl. Leuchte
	gepl. Leuchte entfällt

- AUSFÜHRUNGSPLANUNG -

p.Nelle INGENIEURGESELLSCHAFT mbH
Rektoralstr. 106 • 48159 Münster • Telefon (0251) 924-339-0

Anlage
Blatt Nr. 4 (7)
Reg. Nr.

Datum
Zeichen


Anlegung eines Radweges entlang der "Bergstraße" von "Friedrich-Ebert-Ring" bis "Lange Riege" - Antrag auf Finanzierungshilfe -

bearbeitet: Aug. 2003
gezeichnet: Jan. 2008
geprüft: Klahn

Lageplan
Maßstab: 1:250

Genehmigt: _____

Stand: 02.04.2009

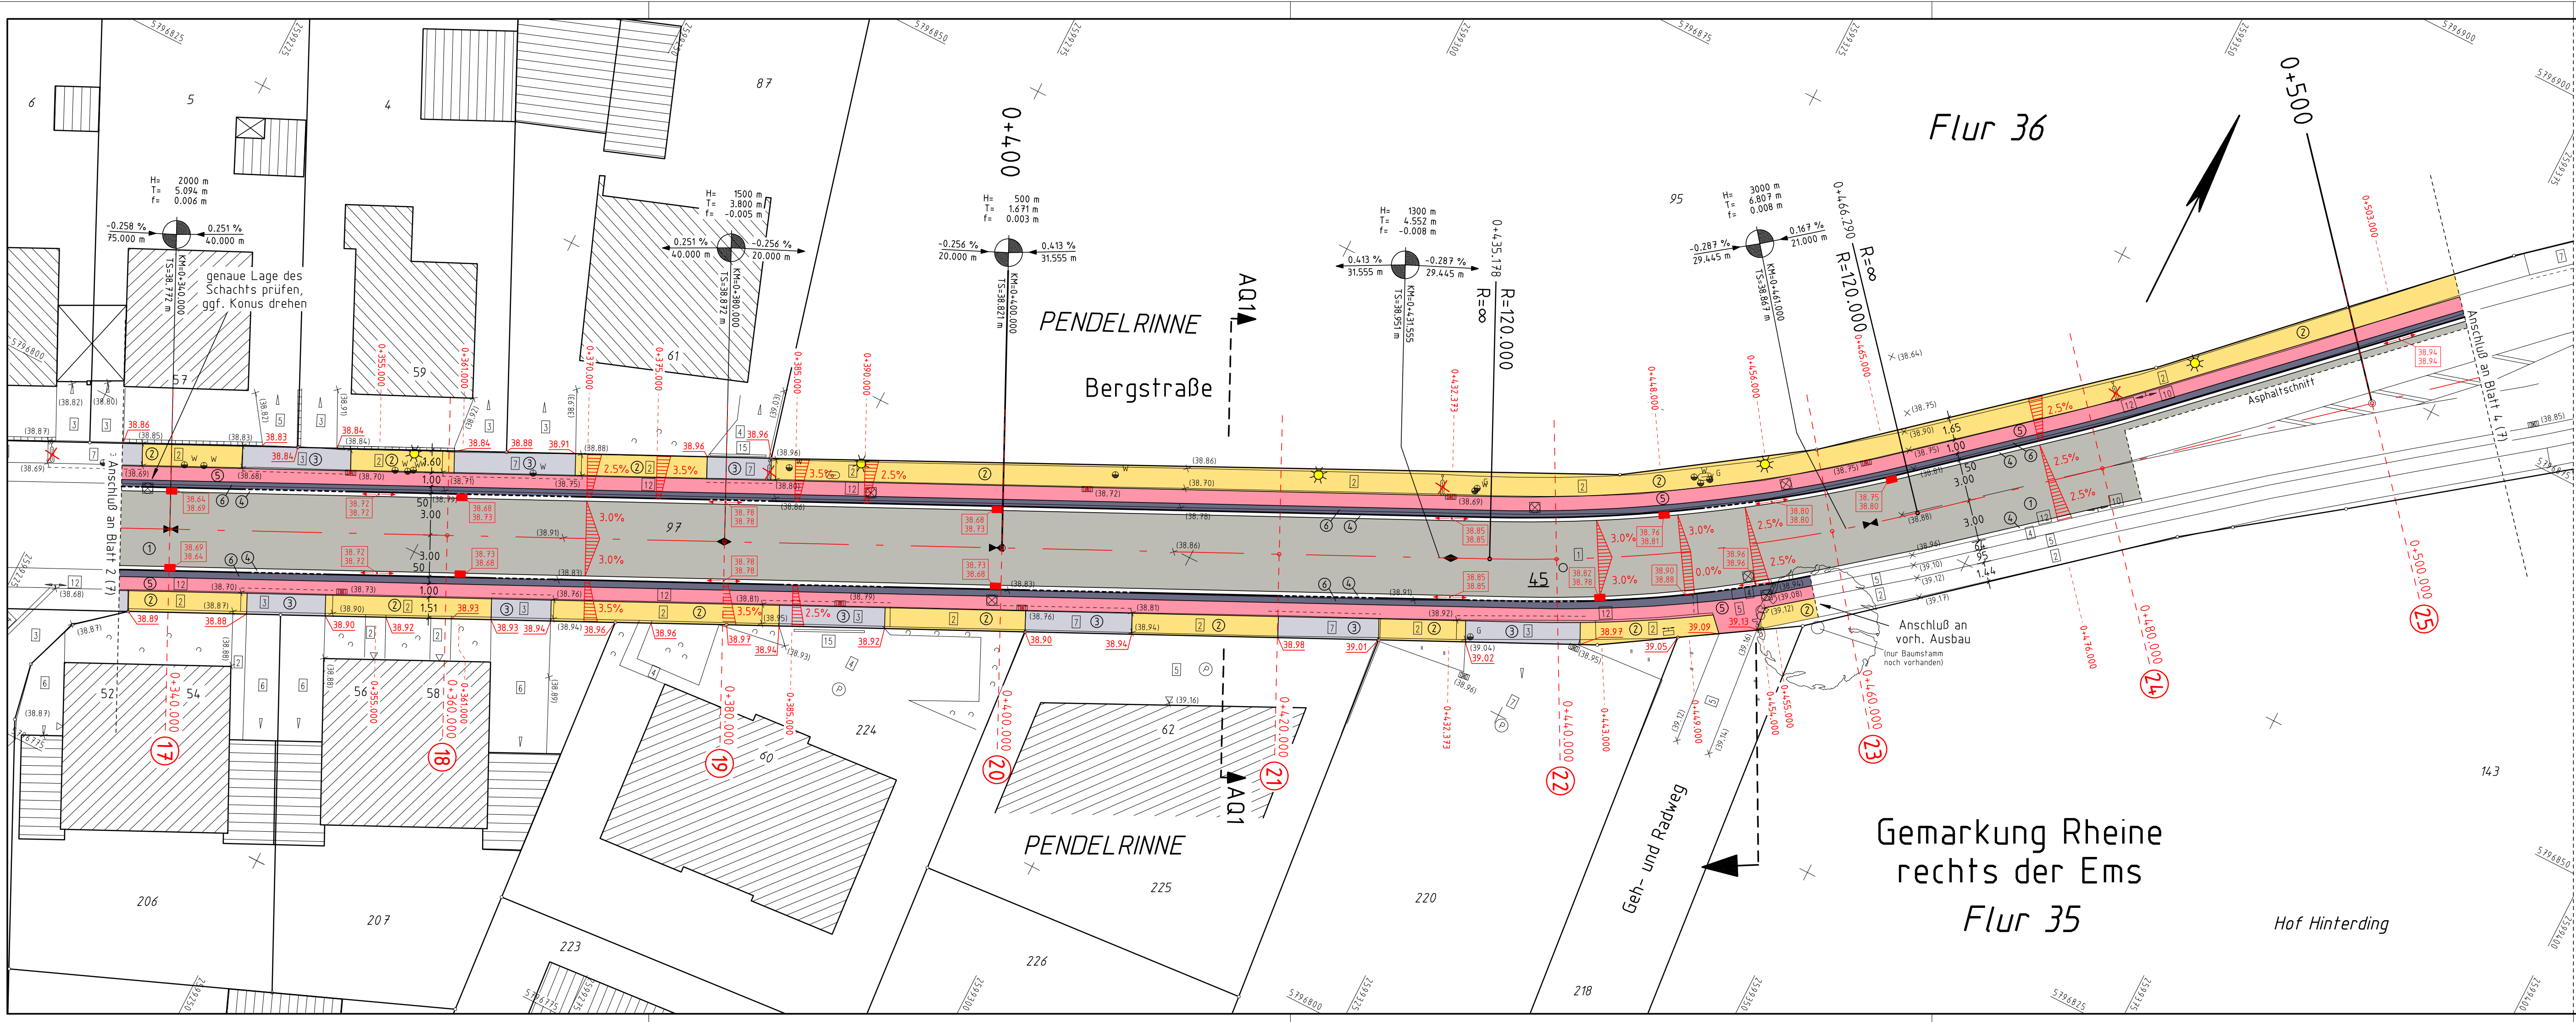

Legende :	
vorhanden	geplant
1 Asphalt	1 Asphalt
2 Platten	2 Platten
3 Betonstein grau	3 Betonstein grau
4 Betonstein anth.	4 Betonstein anth.
5 Betonstein rot	5 Betonstein rot
6 Rasengitterstein	6 Rasengitterstein
7 VB	7 VB
8 Kleingraster	8 Kleingraster
9 Betonstein braun	9 Betonstein braun
10 HB + Rinne 1-reihig	10 HB + Rinne 1-reihig
11 HB + Rinne 2-reihig	11 HB + Rinne 2-reihig
12 HB + Rinne 30x30	12 HB + Rinne 30x30
13 HB	13 HB
14 Rinne 30x30	14 Rinne 30x30
15 Drain-Rinne	15 Drain-Rinne
vorh. Baum	vorh. Baum
vorh. Ablauf	vorh. Ablauf
vorh. Kanaldeckel	vorh. Kanaldeckel
vorh. Hydrant	vorh. Hydrant
vorh. Wasser- Gasschieber	vorh. Wasser- Gasschieber
vorh. Höhen	vorh. Höhen
Hauseingang / Zufahrt	Hauseingang / Zufahrt
vorh. Zaun / Mauer	vorh. Zaun / Mauer
vorh. Schallkanten	vorh. Schallkanten
vorh. Leuchte entfällt	vorh. Leuchte entfällt
	gepl. Ablauf
	gepl. Höhen (Rinne, OK, Pflaster)
	gepl. Höhen Pendelrinne (Vorderkante Rinne/ Hinterkante Rinne)
	gepl. Leuchte
	gepl. Leuchte entfällt

- AUSFÜHRUNGSPLANUNG -

p.Nelle INGENIEURGESELLSCHAFT mbH
Rektoralstr. 106 • 48159 Münster • Telefon (0251) 924-339-0

Anlage
Blatt Nr. 3 (7)
Reg. Nr.

Datum
Zeichen

Anlegung eines Radweges entlang der "Bergstraße" von "Friedrich-Ebert-Ring" bis "Lange Riege" - Antrag auf Finanzierungshilfe -

bearbeitet: Aug. 2003
gezeichnet: Jan. 2008
geprüft: Klahn

Lageplan
Maßstab: 1:250

Genehmigt: _____

Stand: 02.04.2009