


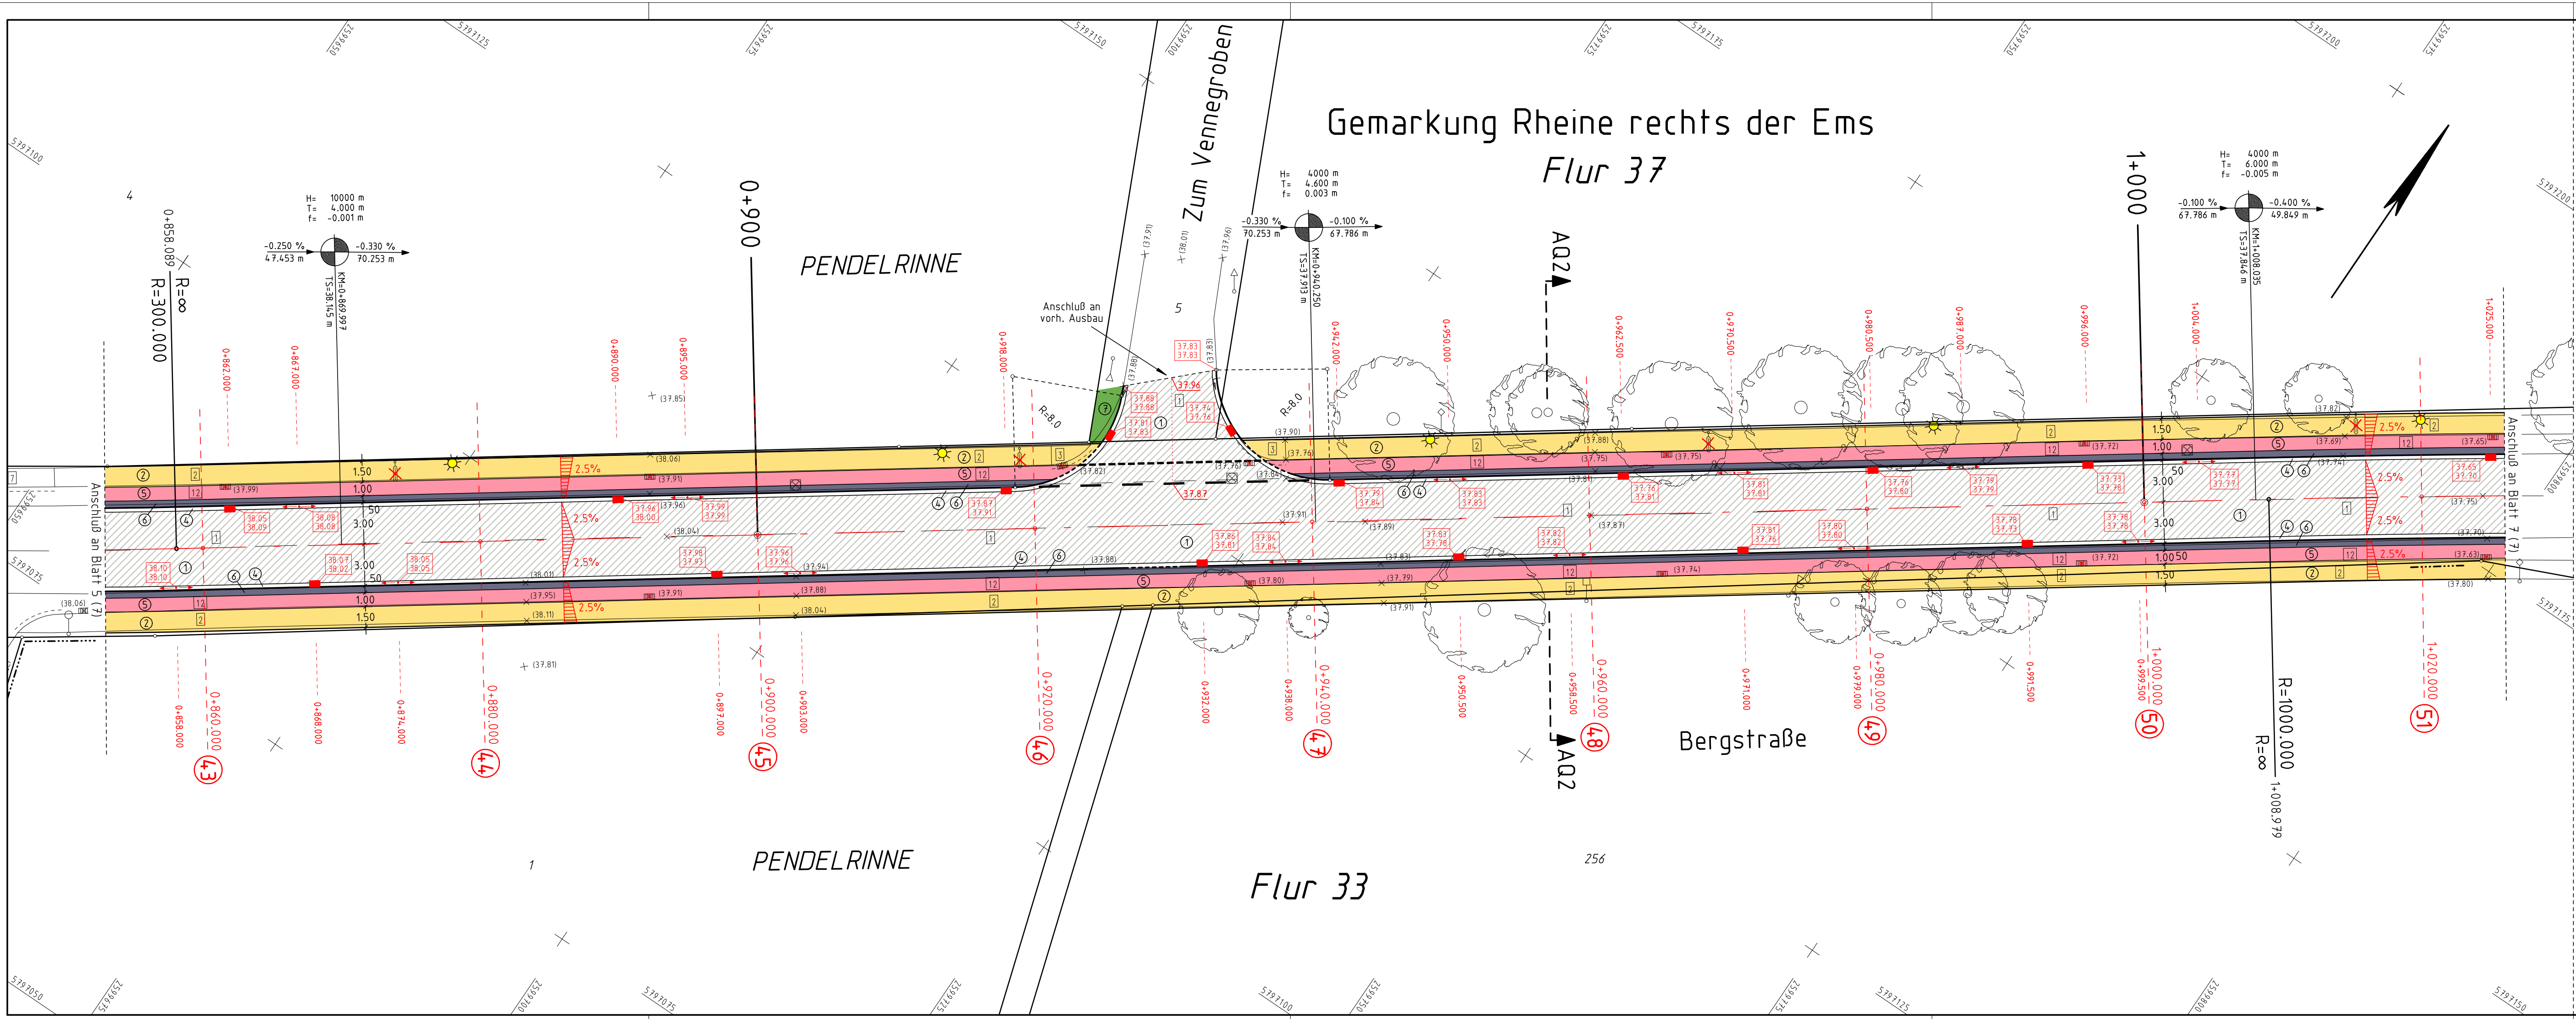

- AUSFÜHRUNGSPLANUNG -


p.Nelle INGENIEURGESELLSCHAFT mbH
Rektoratsweg 106 x 48159 Münster x Telefon (0251) 924 339-0

Stadt Rheine
Anlage Blatt Nr. 6 (7)
Reg. Nr. Datum Zeichen

Anlegung eines Radweges entlang der "Bergstraße" von "Friedrich-Ebert-Ring" bis "Lange Riege" - Antrag auf Finanzierungshilfe -

bearbeitet Aug. 2003 Wolters
gezeichnet Jan. 2008 Klähn
geprüft
Lageplan Maßstab 1 : 250

Genehmigt: den, Stand: 02.04.2009

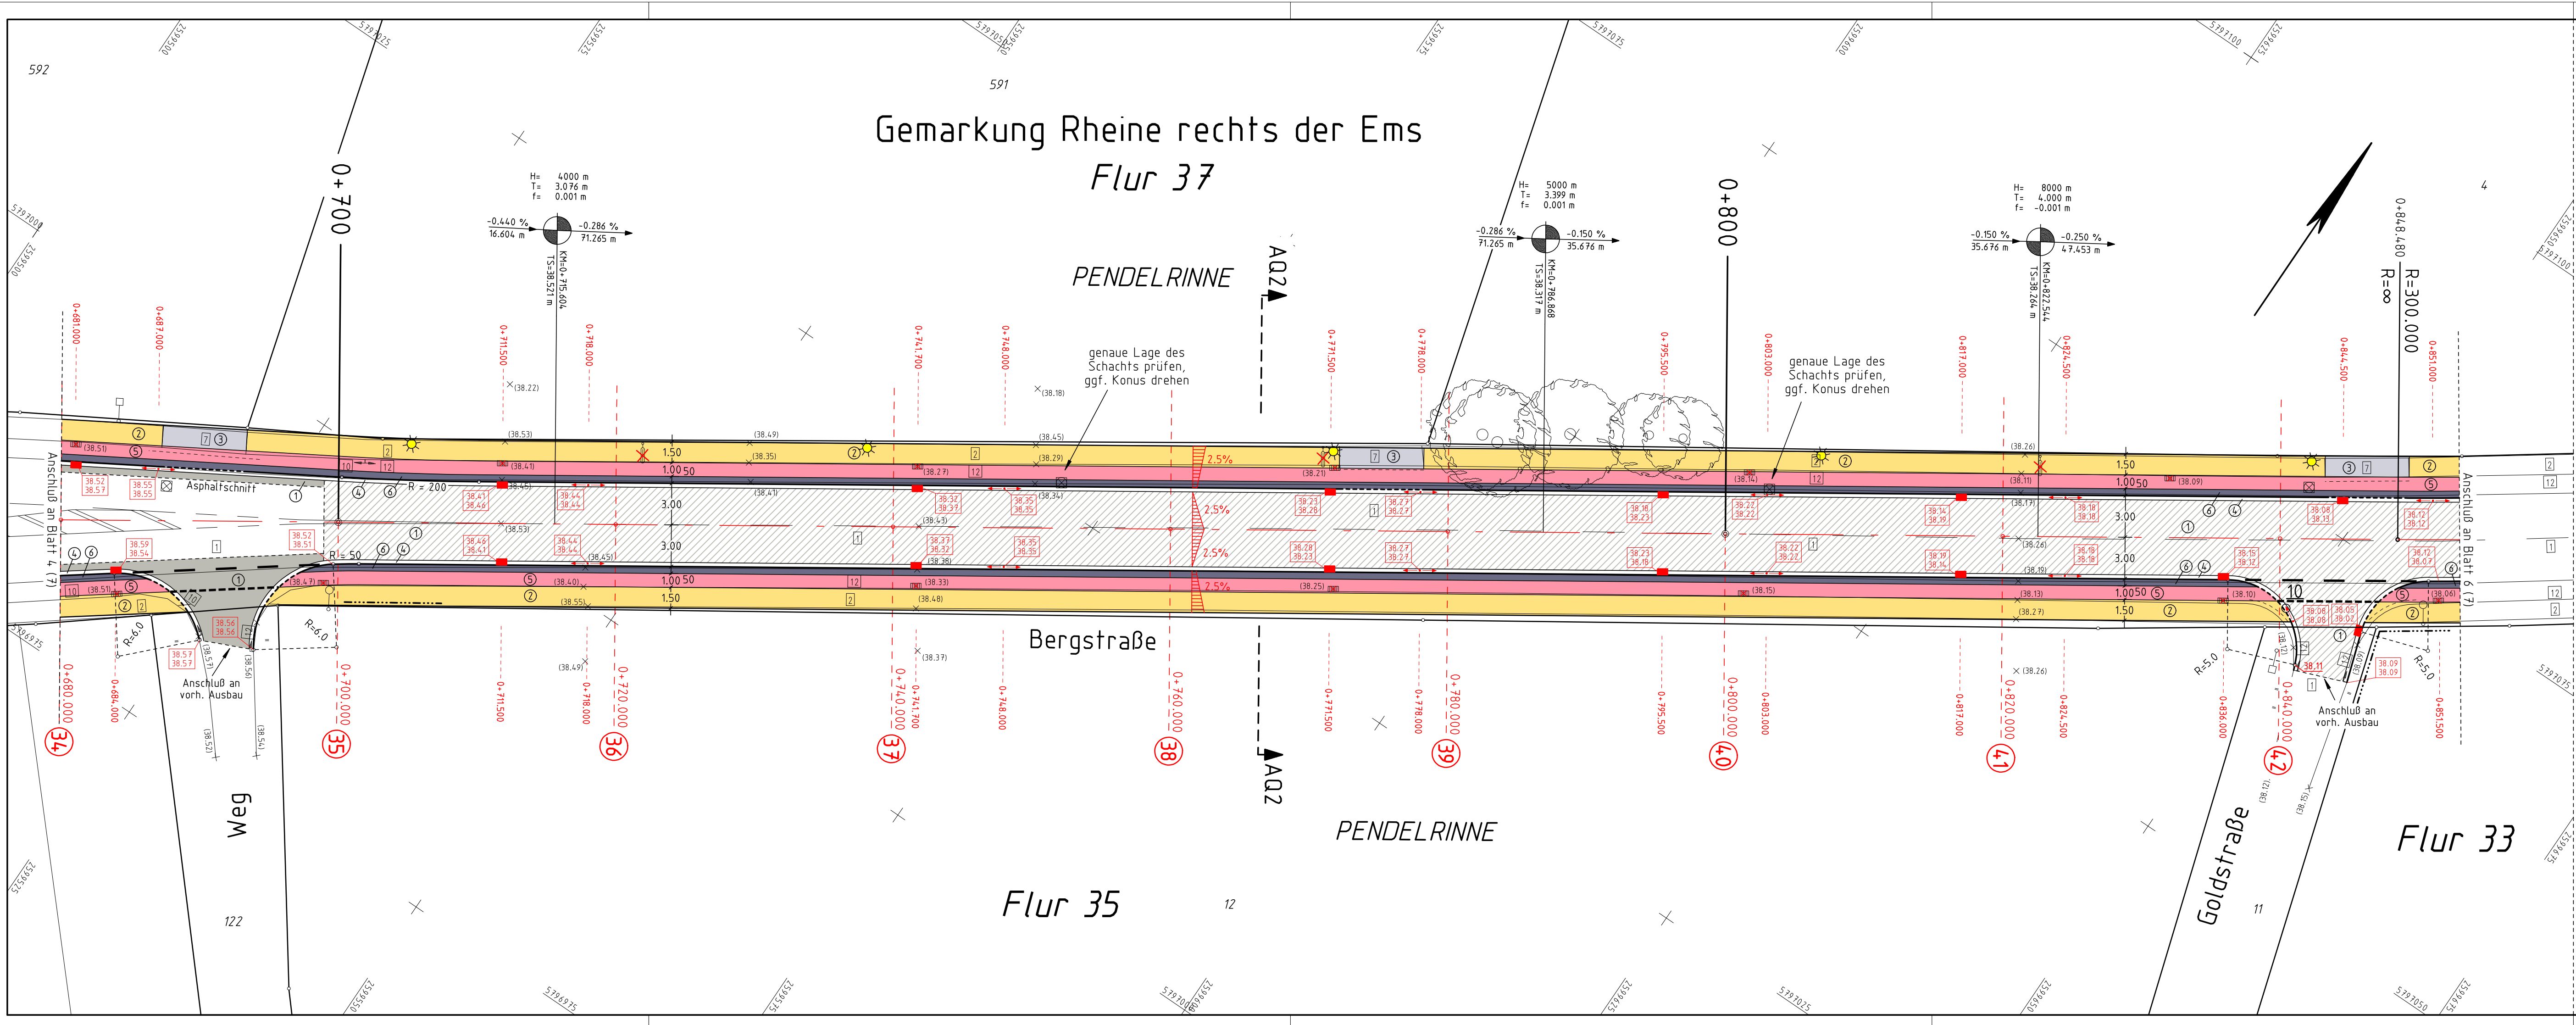

- AUSFÜHRUNGSPLANUNG -

p.Nelle INGENIEURGESELLSCHAFT mbH
Rektoratsweg 106 x 48159 Münster x Telefon (0251) 924 339-0

Stadt Rheine
Anlage Blatt Nr. 5 (7)
Reg. Nr. Datum Zeichen

Anlegung eines Radweges entlang der "Bergstraße" von "Friedrich-Ebert-Ring" bis "Lange Riege" - Antrag auf Finanzierungshilfe -

bearbeitet Aug. 2003 Wolters
gezeichnet Jan. 2008 Klähn
geprüft
Lageplan Maßstab 1 : 250

Genehmigt: den, Stand: 02.04.2009