


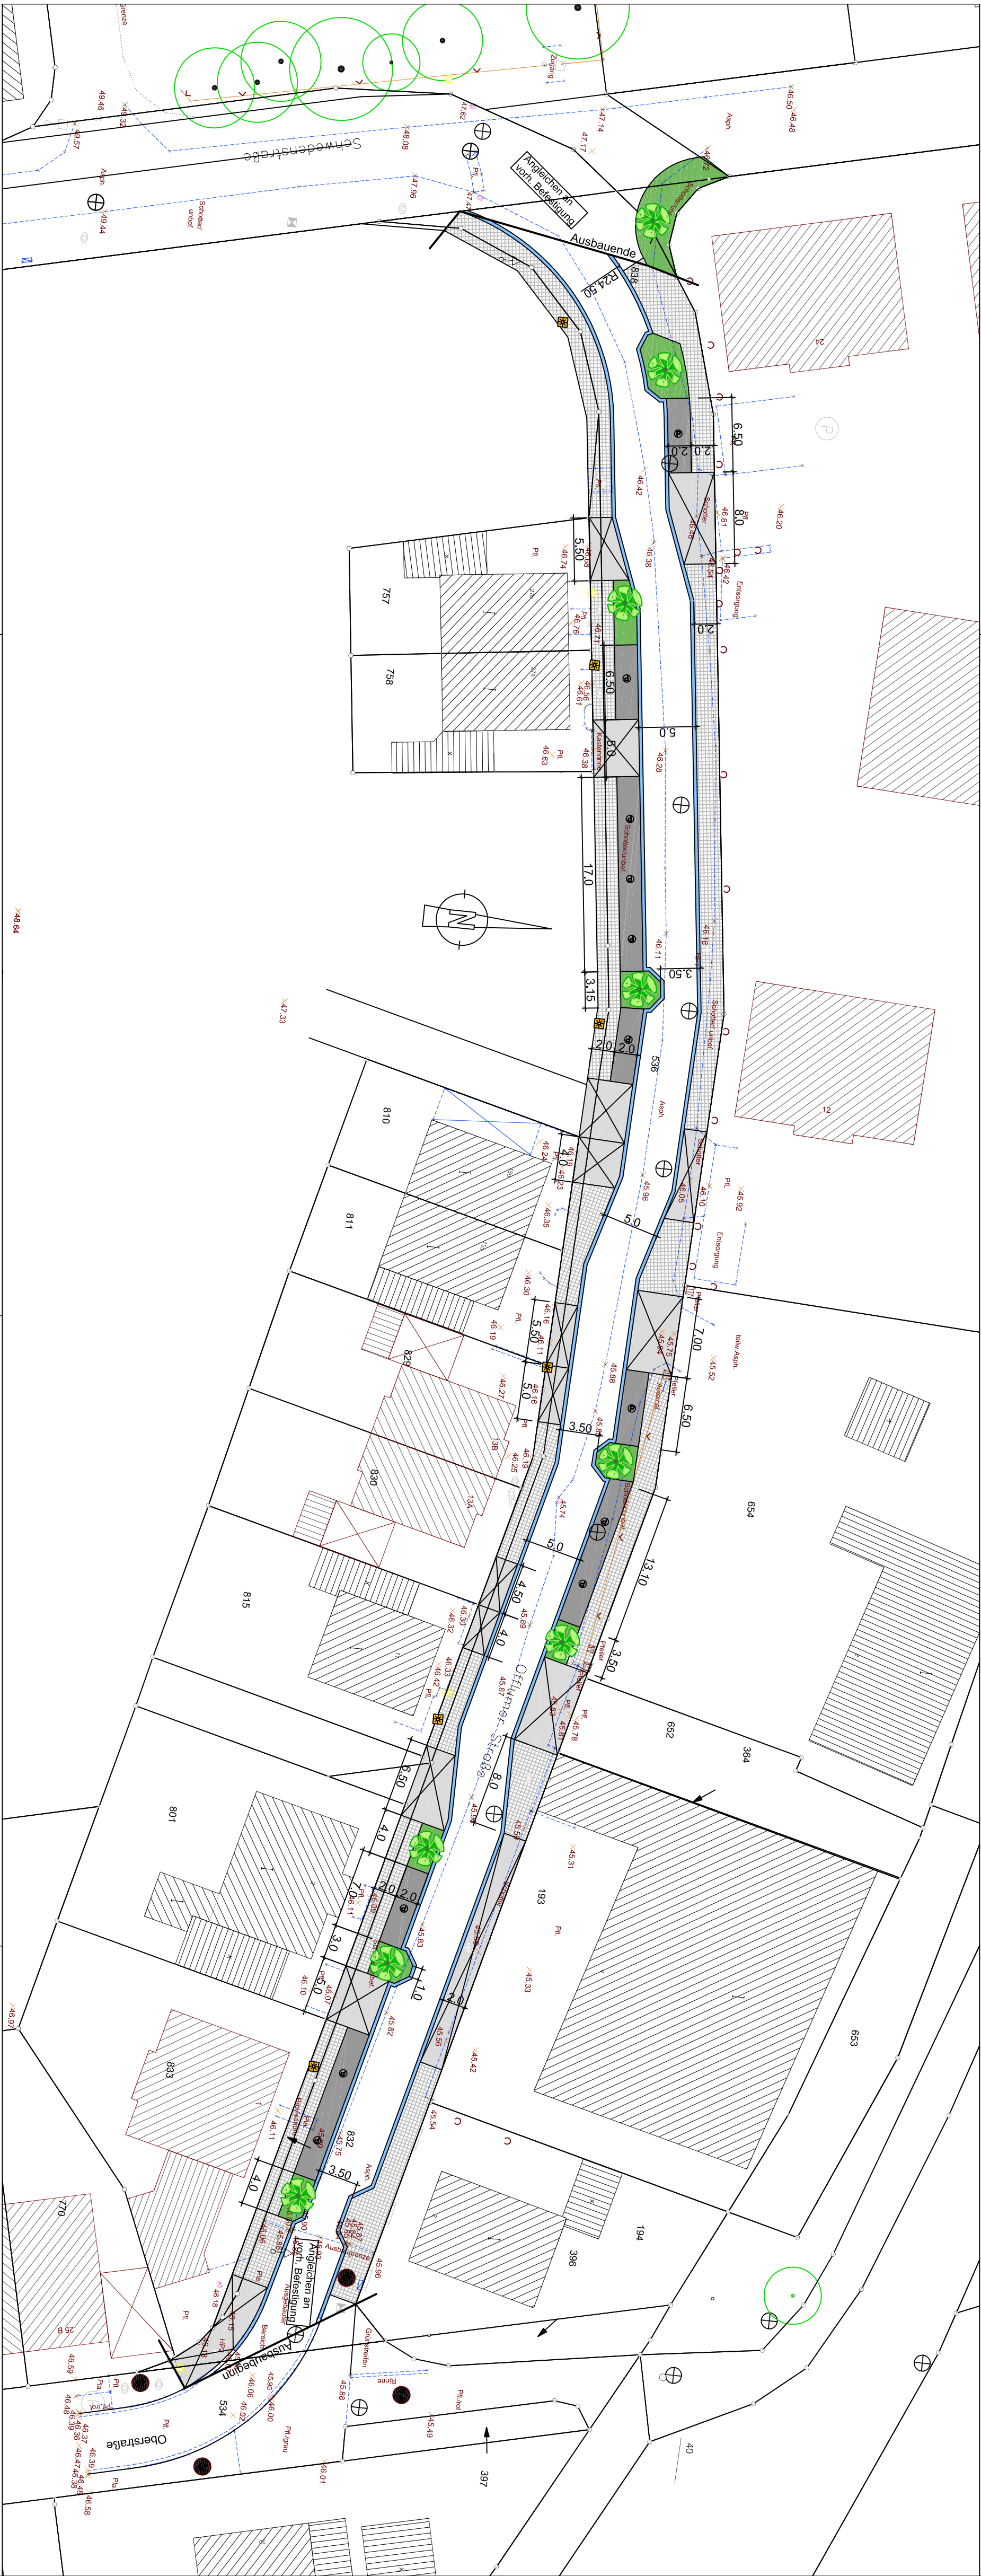

- LEGENDE**
- Betonsteinpflaster, grau (d=8 cm)
 - Betonsteinpflaster, rot (d=8 cm)
 - Gehwegplatten
 - Parkstand mit Betonsteinpflaster, anthrazit
 - Asphalt
 - Grünbeet (mit Baum)
 - Leuchte, 6m

TBR Technische Betriebe Rheine AöR Entsorgung • Entwässerung • Grün • Straßen				Projekt-Nr.: 53014 - 0169	
Ausbau der Offlumer Straße				Projekt-Nr.: 53014 - 0169	
Lageplan zur Offenlage				Maßstab: 1:350	
Plan:				Blatt-Nr.: 1 (1)	
Datum		Zeichen		Aufgestellt:	
gezeichnet Aug. 2009		IMO		Im Auftrag der Stadt Rheine	
bearbeitet Aug. 2009		IMO		Rheine, den 26.08.2009	
geprüft					