


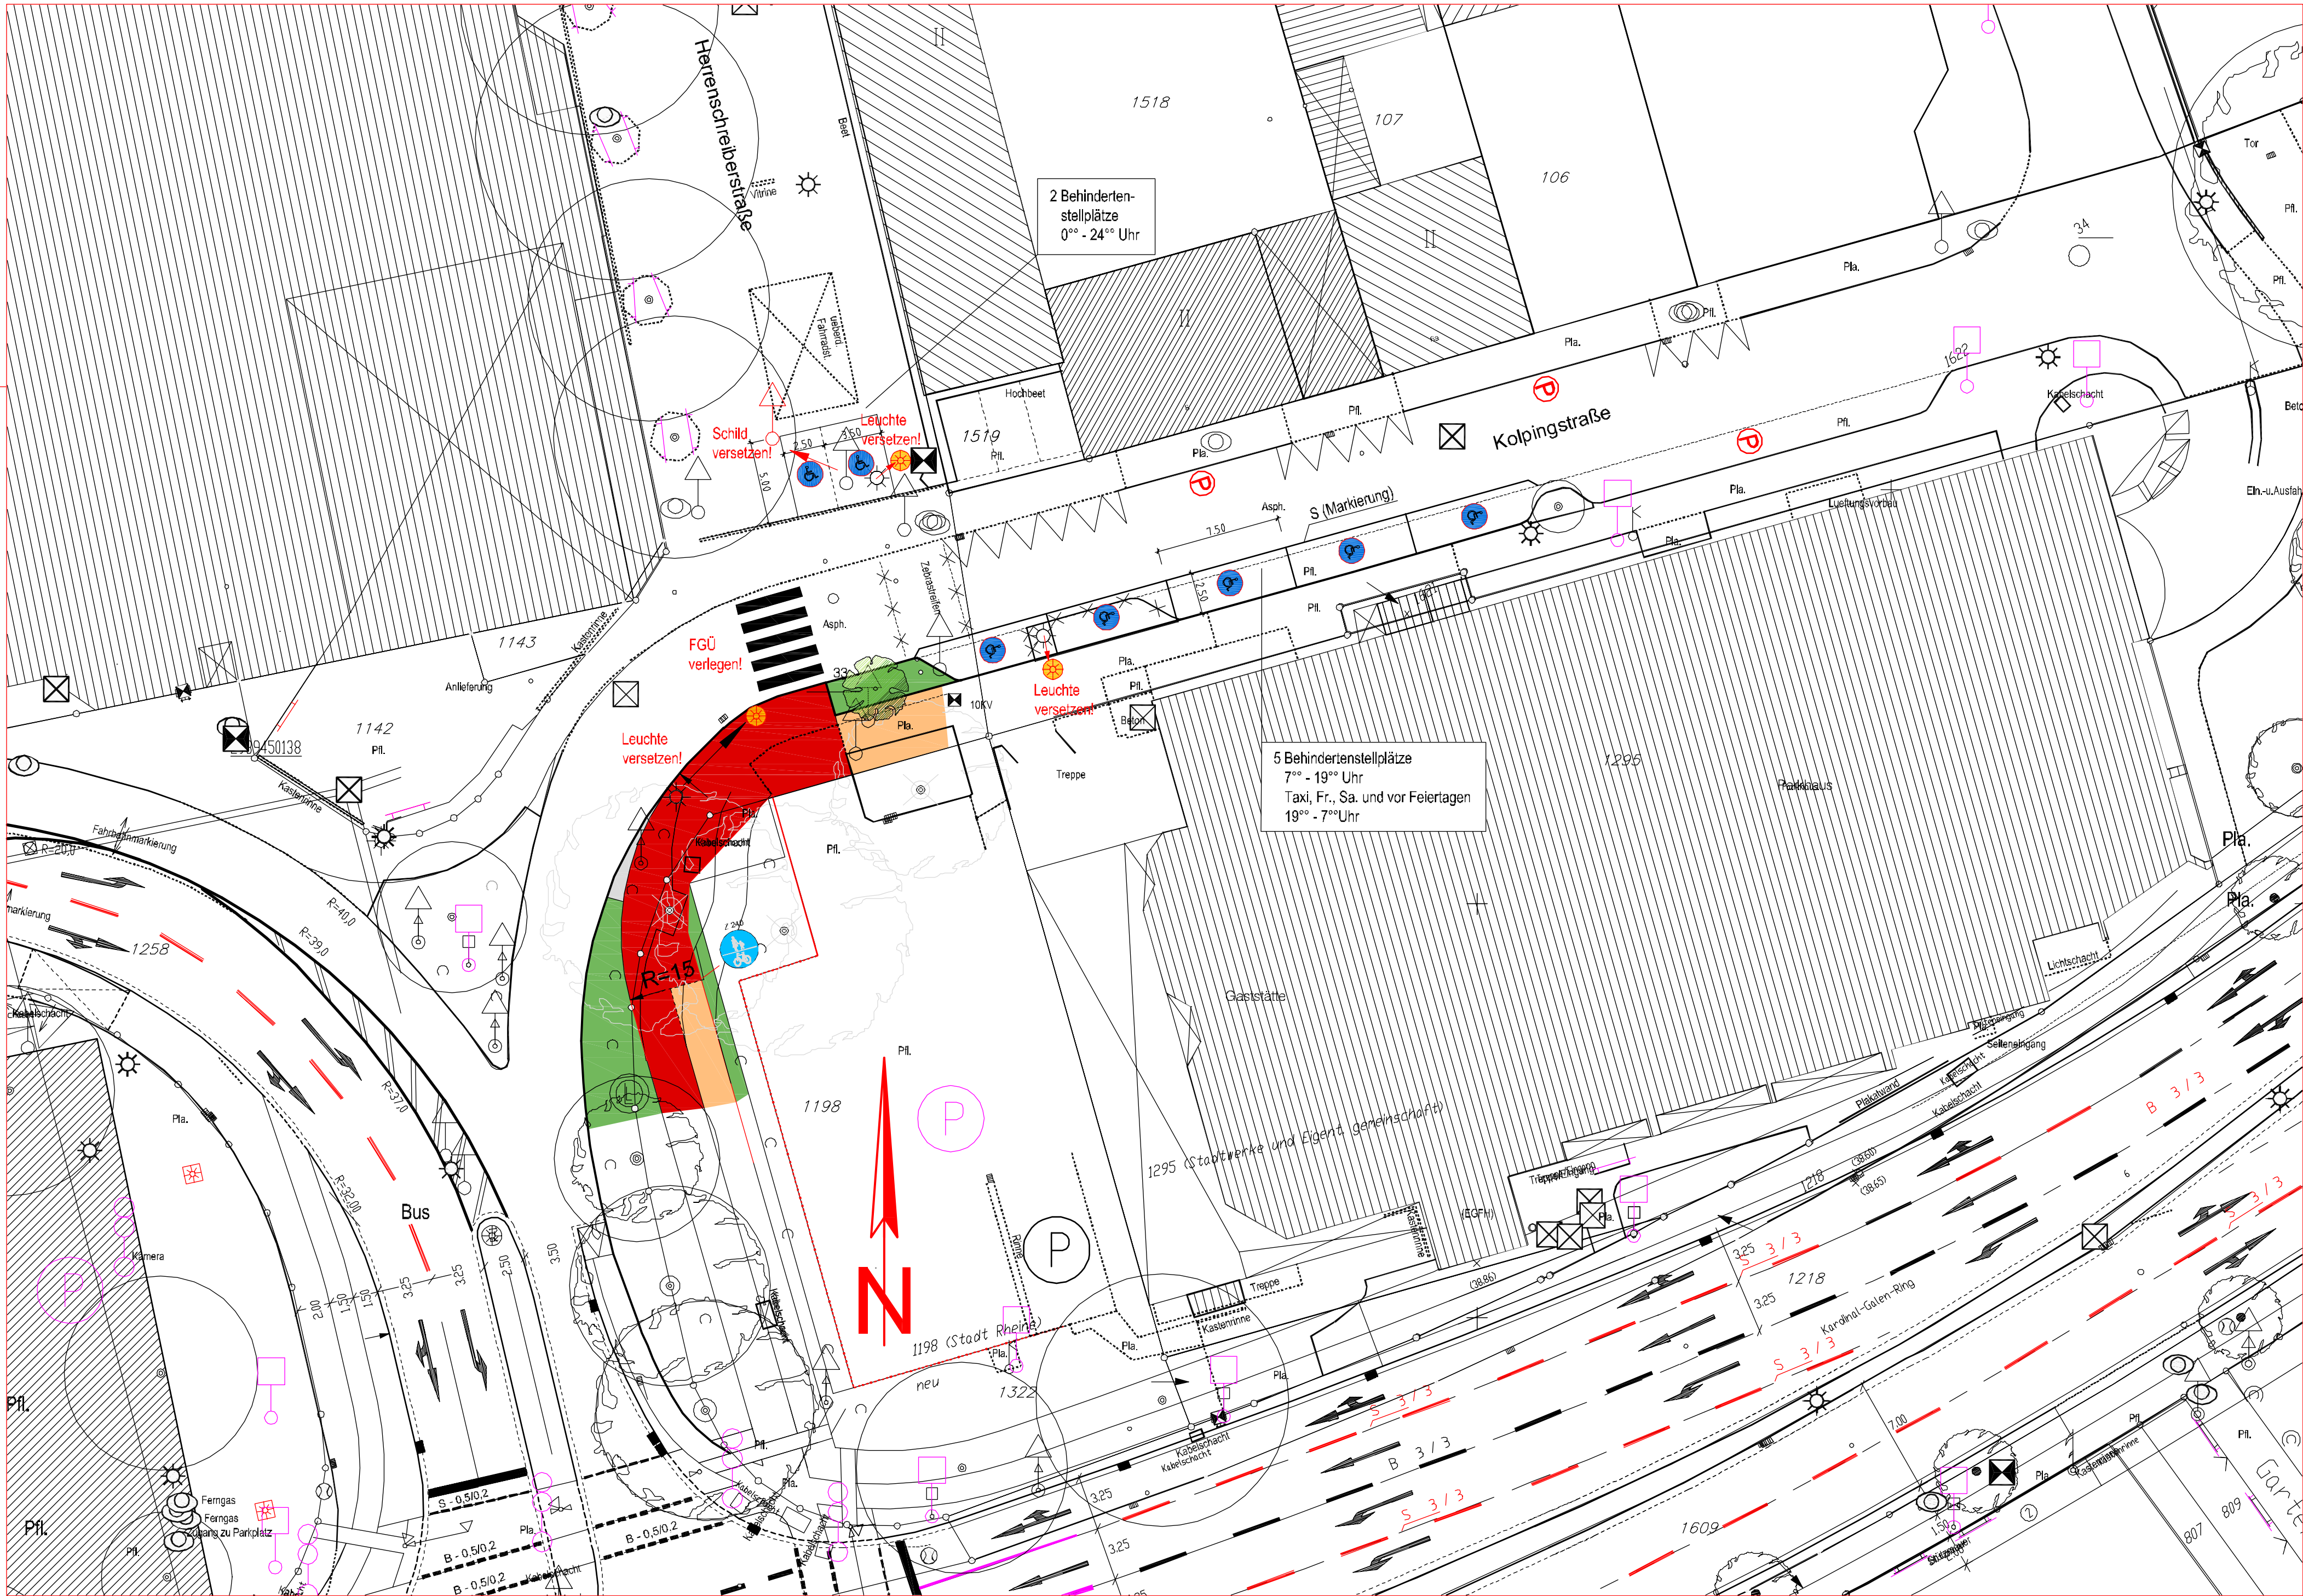


LEGENDE

- Betonsteinpflaster, rot
- Betonsteinpflaster, grau
- Gehwegplatten
- Betonsteinpflaster, anthrazit
- Grünbeet (mit Baum)
- Leuchte LSS 151-2, 2x11Watt, LPH 4m

MB Nr.

Index	Datum	Art der Änderung/ Erläuterungen	Gez.

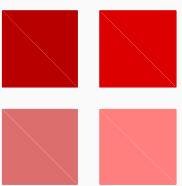

TBR Technische Betriebe Rheine AöR
Entsorgung • Entwässerung • Grün • Straßen
Planung | Klosterstraße 14 | 48431 Rheine | Tel. (05971)939-0 | Fax (05971)939-645

Projekt: Kolpingstraße - Überbauung Parkplatz Köpi -Neuanlage Behindertenstellplätze-		Projekt-Nr.: 53014-	
Plan: Lageplan		Maßstab: 1:250	
	Datum	Zeichen	Im Auftrag der Stadt Rheine FB Planen und Bauen 
gezeichnet			
bearbeitet	Nov.2009	Bühner	
geprüft			
			Blatt-Nr.: 1