

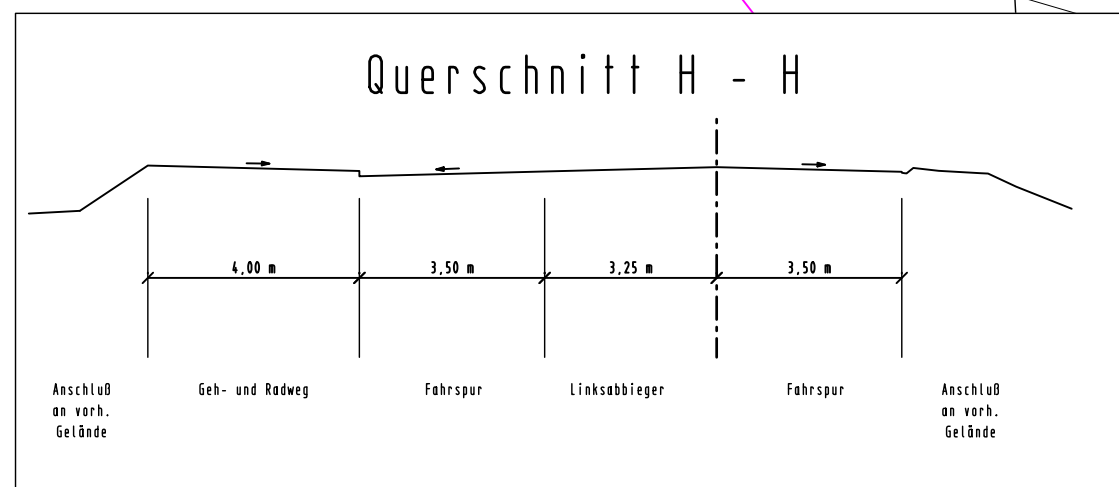
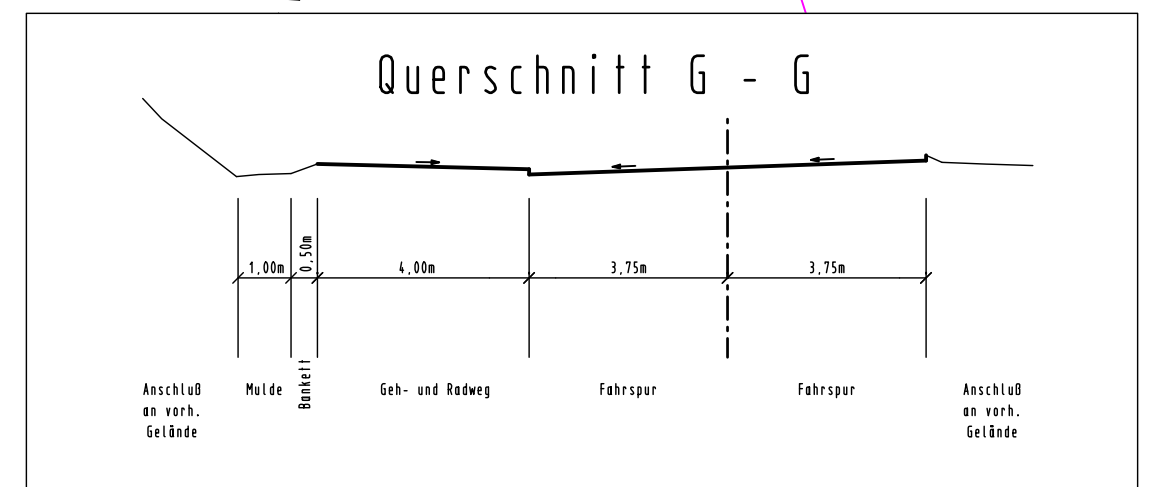
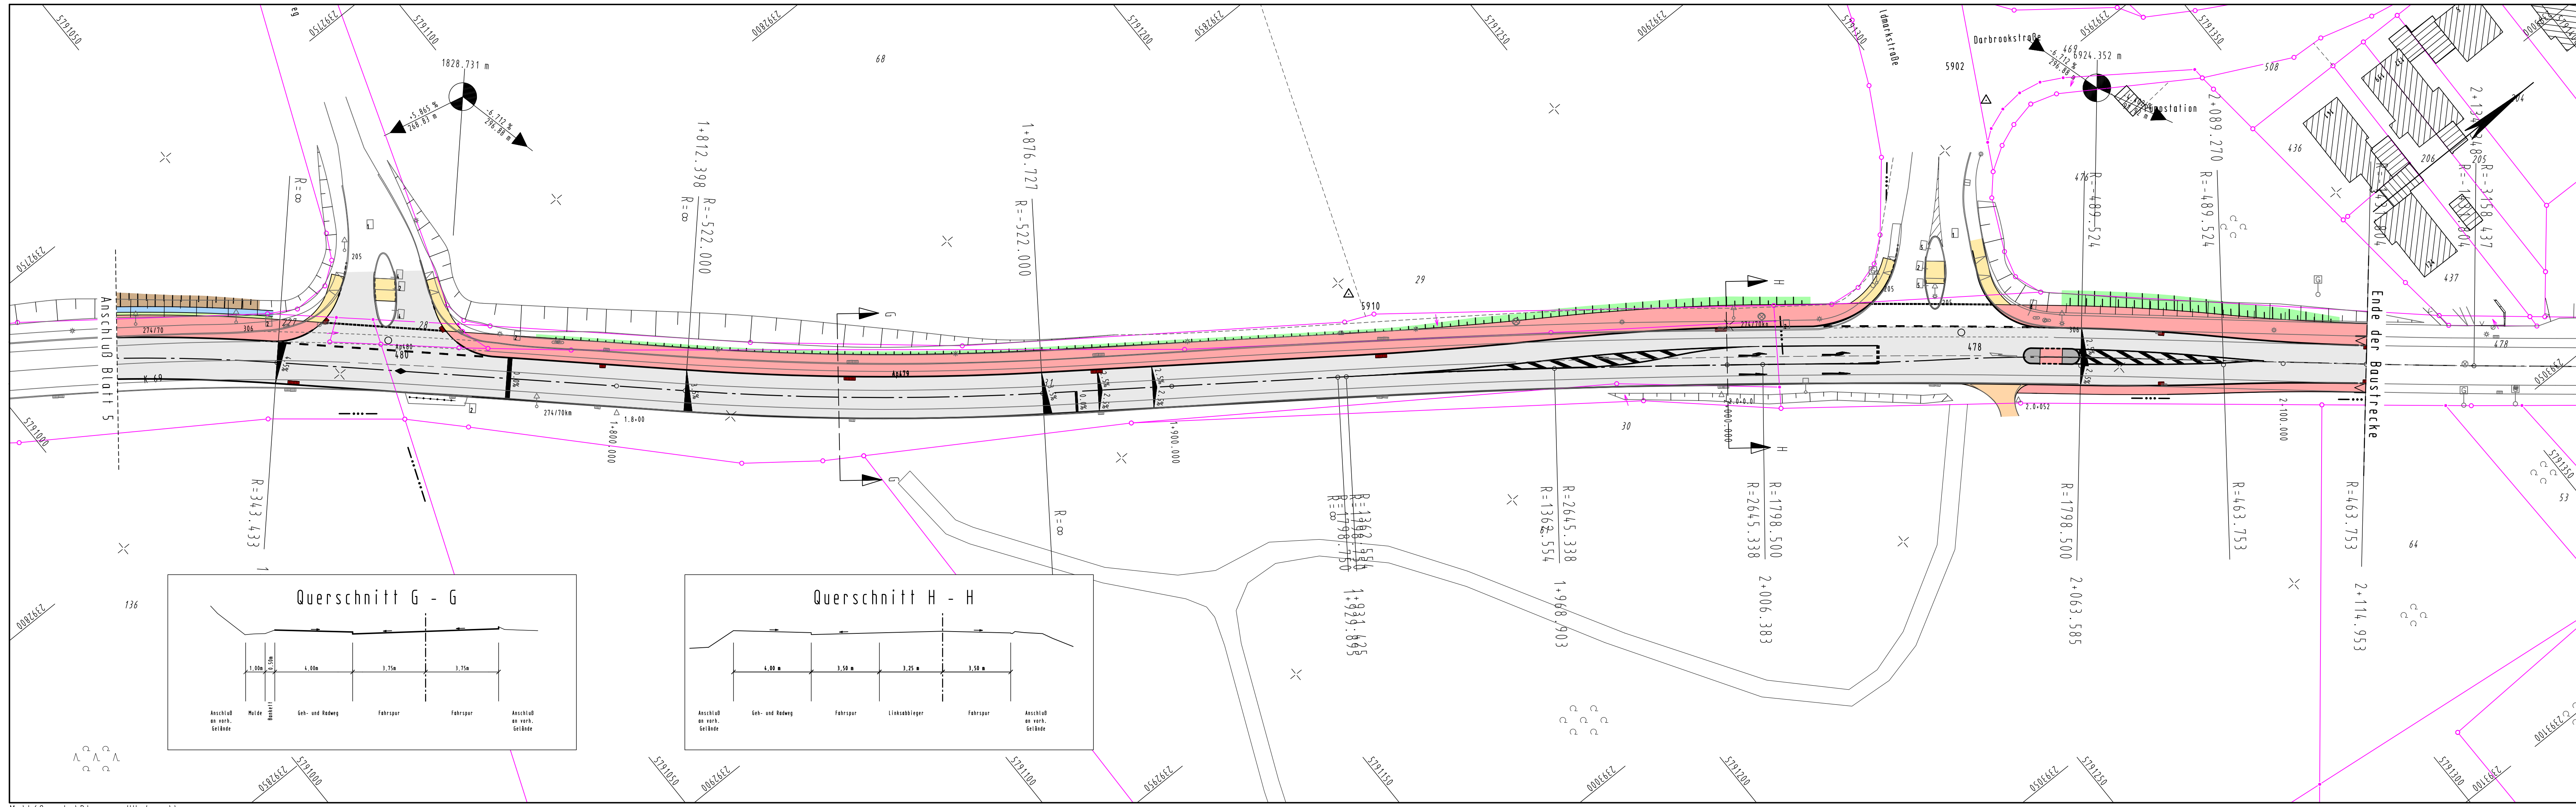
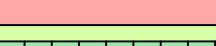
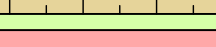
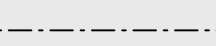


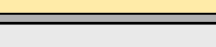

Legende

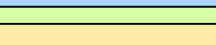

Einschnittsböschung

Mulde

Bankett

Gehweg / Aufstellfläche

Sicherheitsstreifen

Fahrbahn



Bankett

Graben

Geh- und Radweg

Bankett

Auftragsböschung

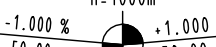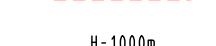

Bauwerke

vorh. / zu fällender Baum






Hochbord

abgesenktes Hochbord

Neigungsbrechpunkt mit Angabe von Gefälle (-) und Steigung (+) in Prozent, Länge der Gefäll-(Steigungs-) Strecke und Halbmesser

geplante Querneigung

Querprofil

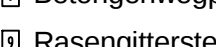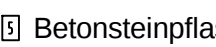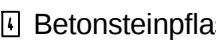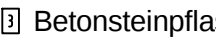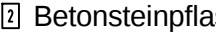

Flächenbefestigungen im Bestand

Asphaltbeton

Betonsteinpflaster, grau 20/10

Betonsteinpflaster, rot 20/10

Betonsteinpflaster, grau 16/16

Betonsteinpflaster, gerumpelt

Betonverbundsteinpflaster

Betongehwegplatten

Rasengittersteine

Beton

Datum	gez.	Änderung	Datum	gez.	Änderung
Kataster:		zul. geänd.:	Topografie:		zul. geänd.:



KREIS
STEINFURT
Dezernat III / 66 Straßenbauamt

Projekt: K 69 - Radweg

Unterlage: 7
Blatt-Nr.: 6(6)

Datum	Zeichen
bearbeitet Juni 2010	Hermes
gezeichnet Juni 2010	Bögge
geprüft	

Lageplan
Maßstab: 1:500

Aufgestellt:
Steinfurt, den

Vorabzug