


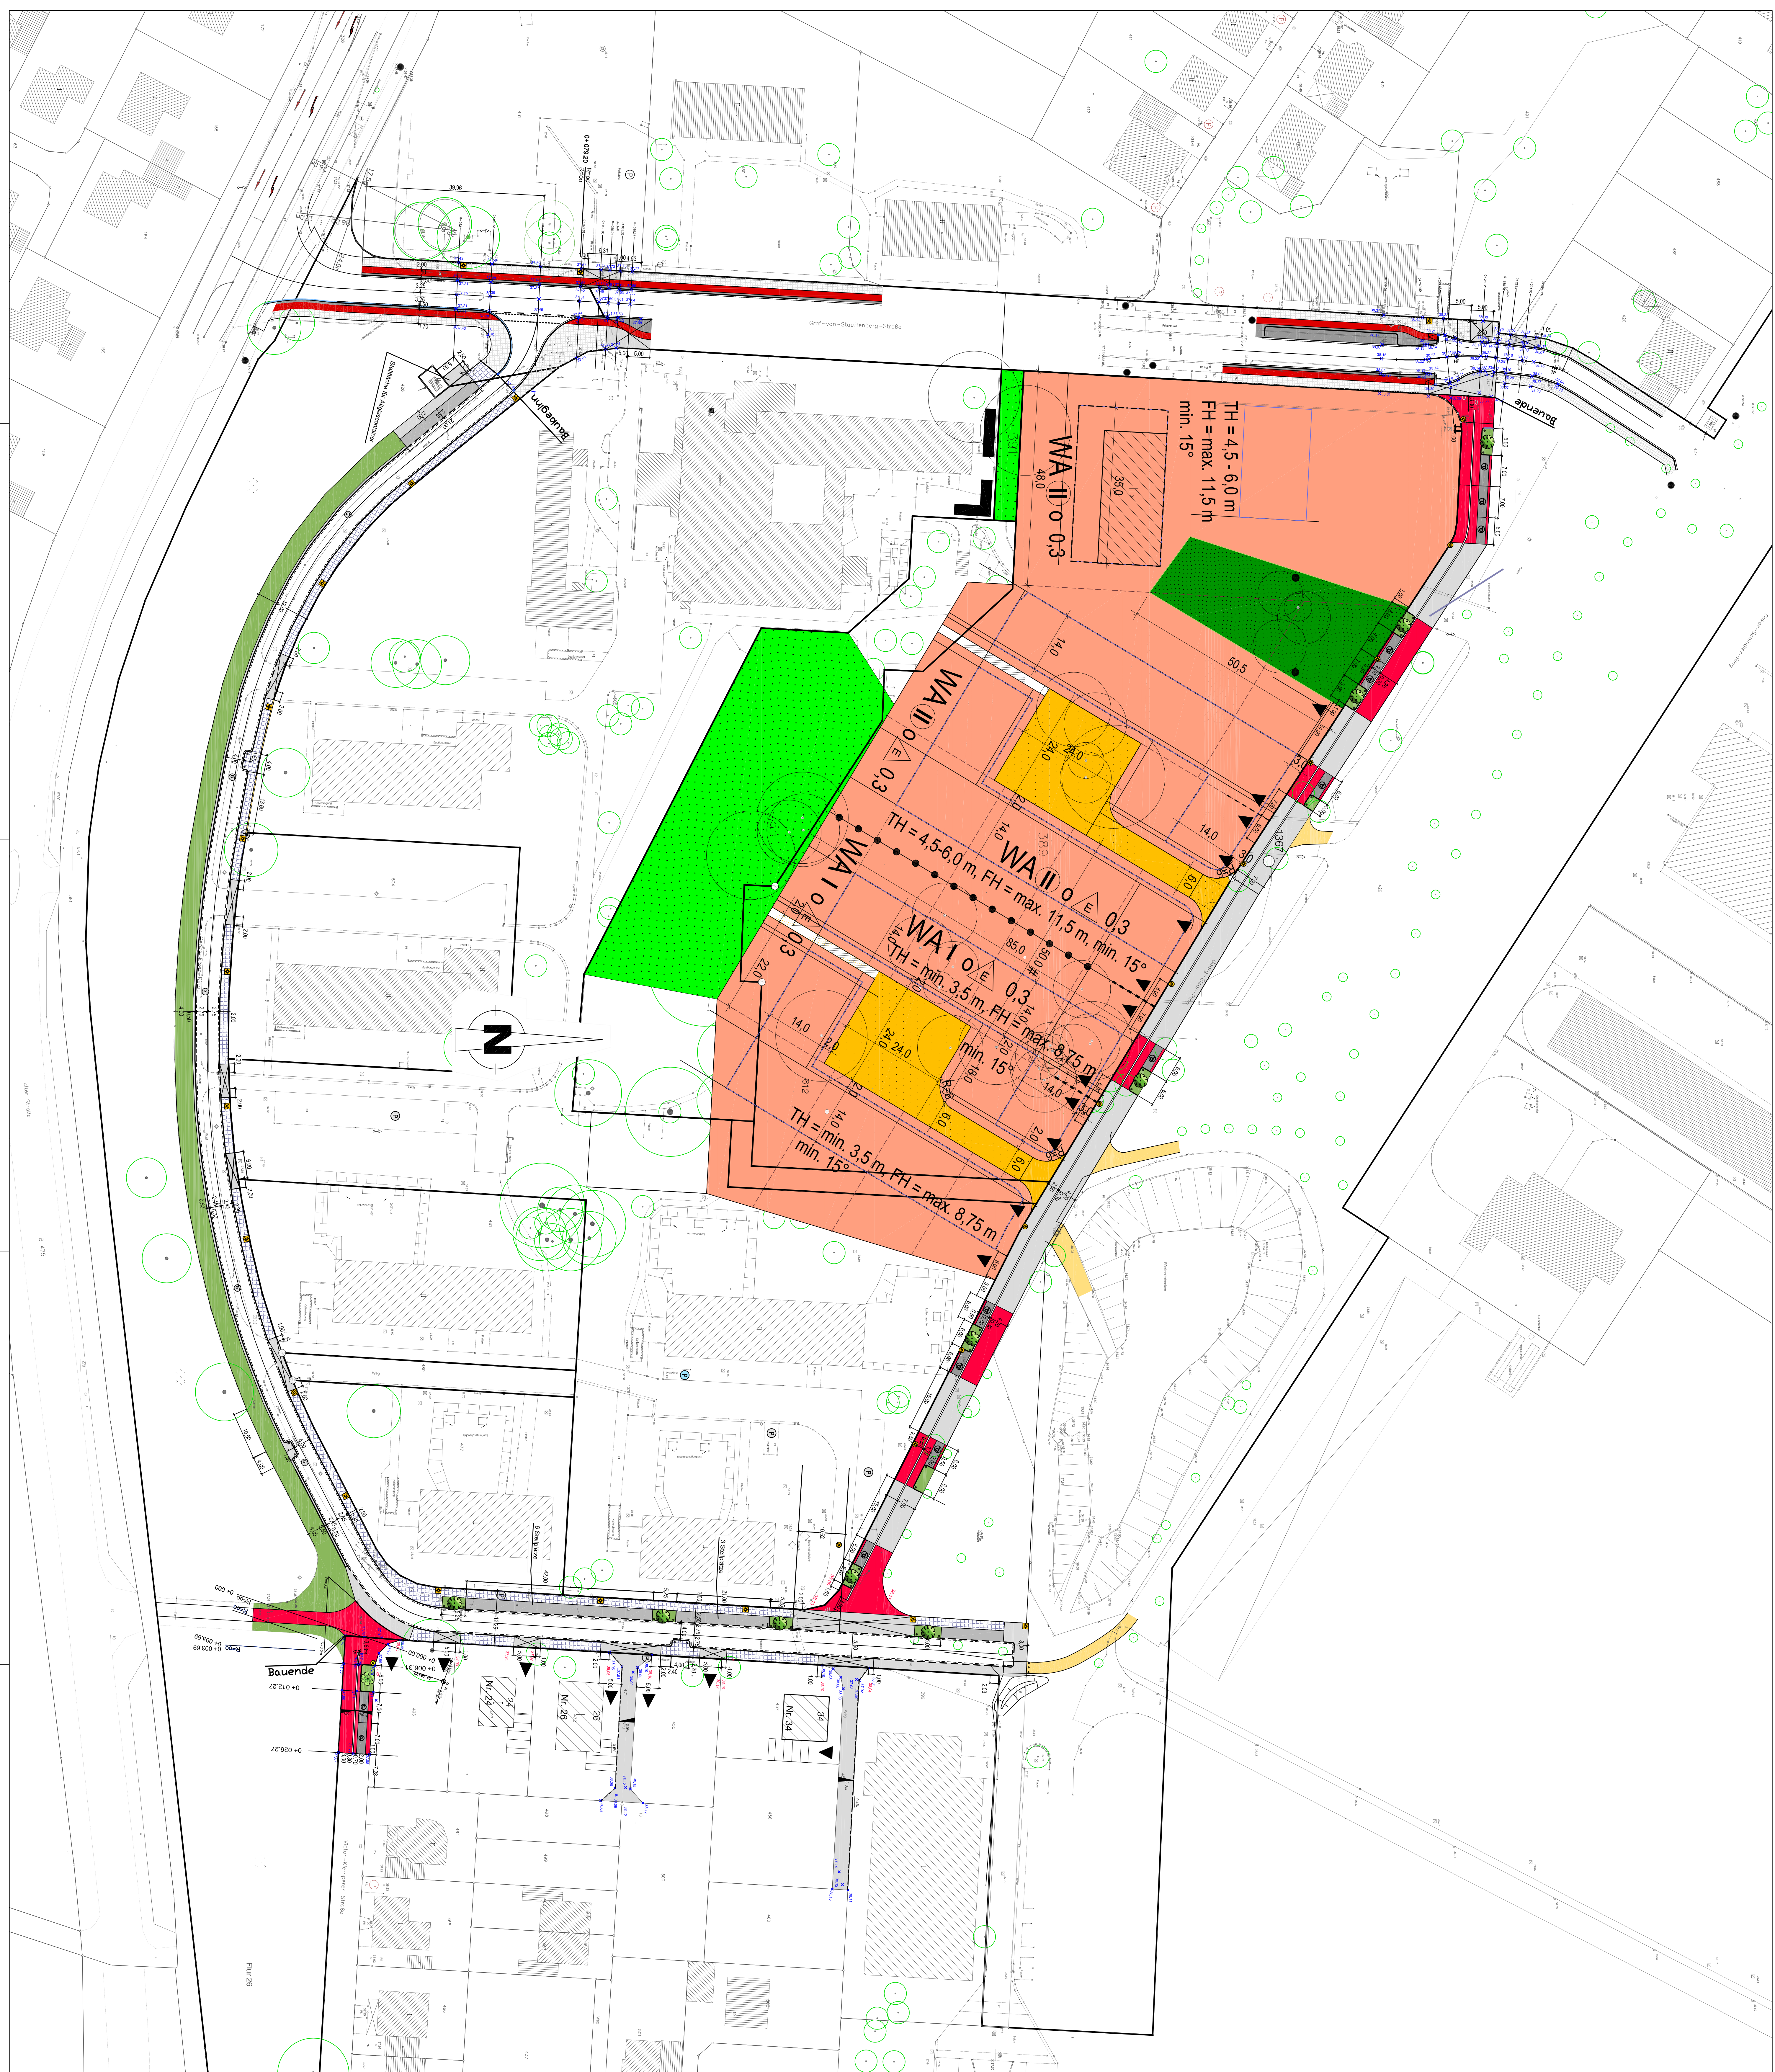


LEGENDE

- | | |
|---|--|
|  | Betonsteinpflaster, rot |
|  | Betonsteinpflaster, grau |
|  | Betonsteinpflaster, anthrazit |
|  | Betonsteinpflasterplatten, grau |
|  | vorf. Wege im Grünzug |
|  | Grünbeet (mit Baum) |
|  | Leuchte, LPH 4,50 m |
|  | Leuchte, LPH 6 m |
|  | im Erschließungsantrag
angegebene Höhen |
|  | geplanter Einlauf |
|  | geplante Höhe |

1	24.04.08	Änderung der Gradiente an Station 0+007,52	Schw
Index	Datum	Art der Änderung/ Erläuterungen	Gesz.

38,106	MB	Rheine - Truppenübungsplatz Colmar Nordring, Warthaus, Nordostseite 0,50 m von der Nordostkante 0,50 m über Erde	36,581	MB	Rheine - Elte Gemeindegrenze - Durch Nördl. der Str. Rheine-Elte bei Km 10,8+ 0,33 m von der Nordseite 0,20 m unter der Oberkante
--------	----	---	--------	----	--

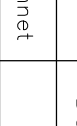TBR Technische Betriebe Rhein AöR Entsorgung • Entwässerung • Grün • Straßen	
	
Kopfzeile: Niederstraße 14 42699 Solingen Tel. (02047)7035-0 Fax (02047)7035-444	
Projekt-Nr.: 5.2014-4-8151	
Auftrag: Ausbau des Georg-Eiser-Ringes	Massstab: 1: 500
Plan: Lageplan	
zum Bauausschuss am 24. 01. 2013	
Datum	Zustehen
19.12.12	Schweitzer
gezeichnet	geprüft
Blatt-Nr.: (1)	