


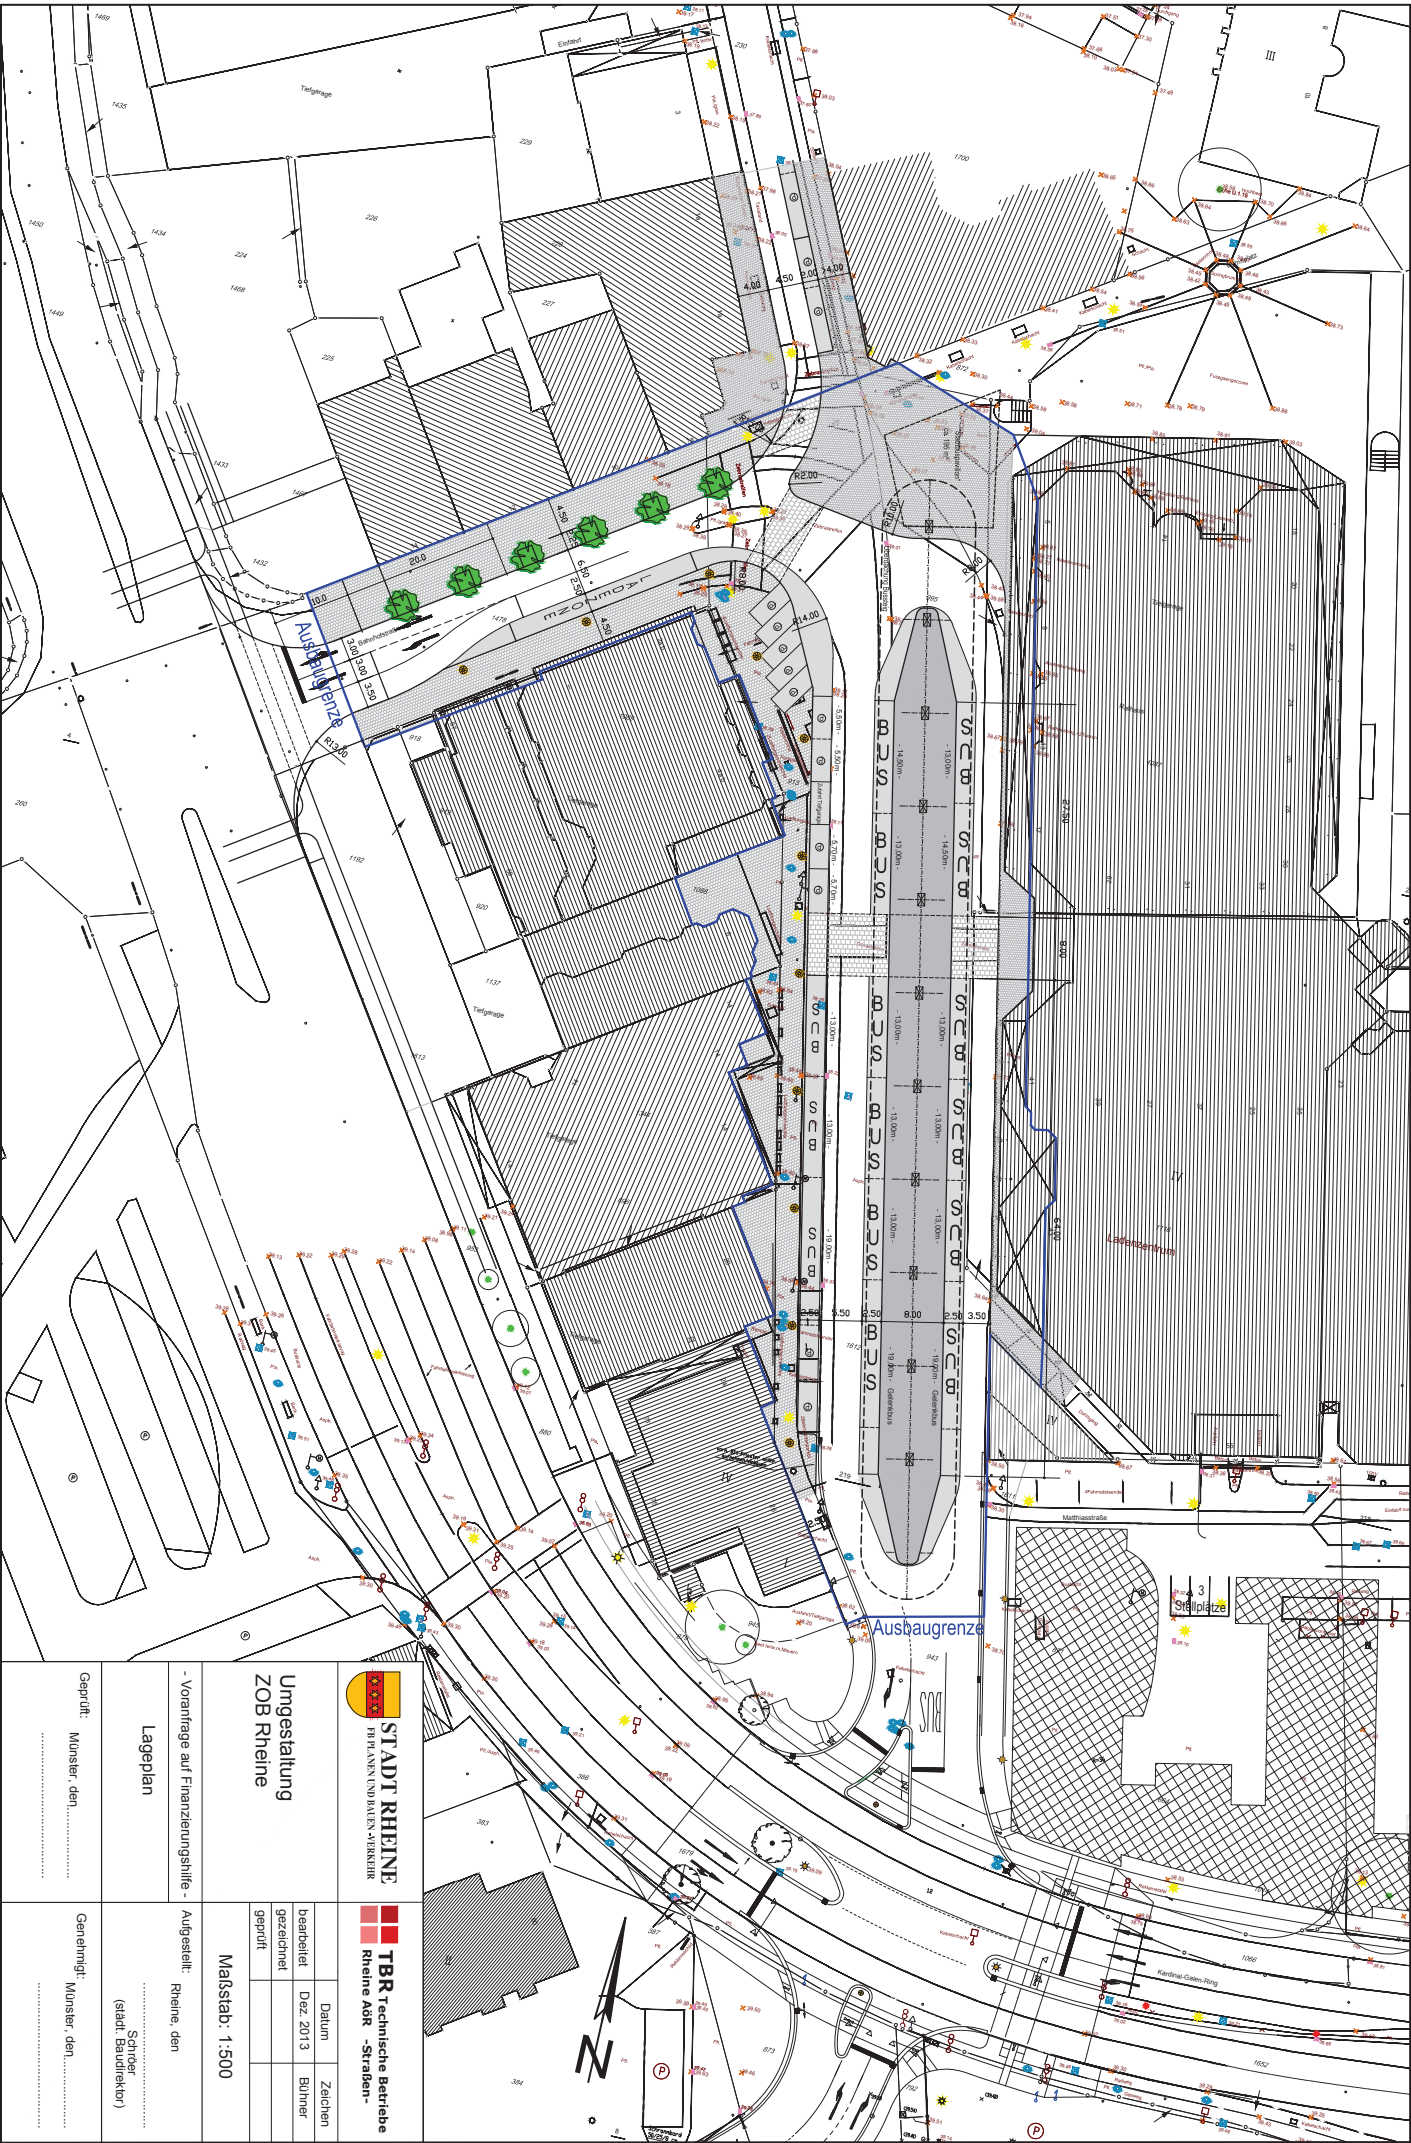

TBR Technische Betriebe
Rheine Abw.-Strassen-

Umgestaltung ZOB Rheine

Maßstab: 1:500

- Voranfrage auf Finanzierungshilfe -

Lageplan

Geprüft: Münster, den.....

Schöfer
(stad. Bauleiter)