




Acker



--- Abgrenzung der Zuwendungsfähigkeit

Nr.	Änderungen	Datum	Zeichen
2			
1			

Windmühlenstraße

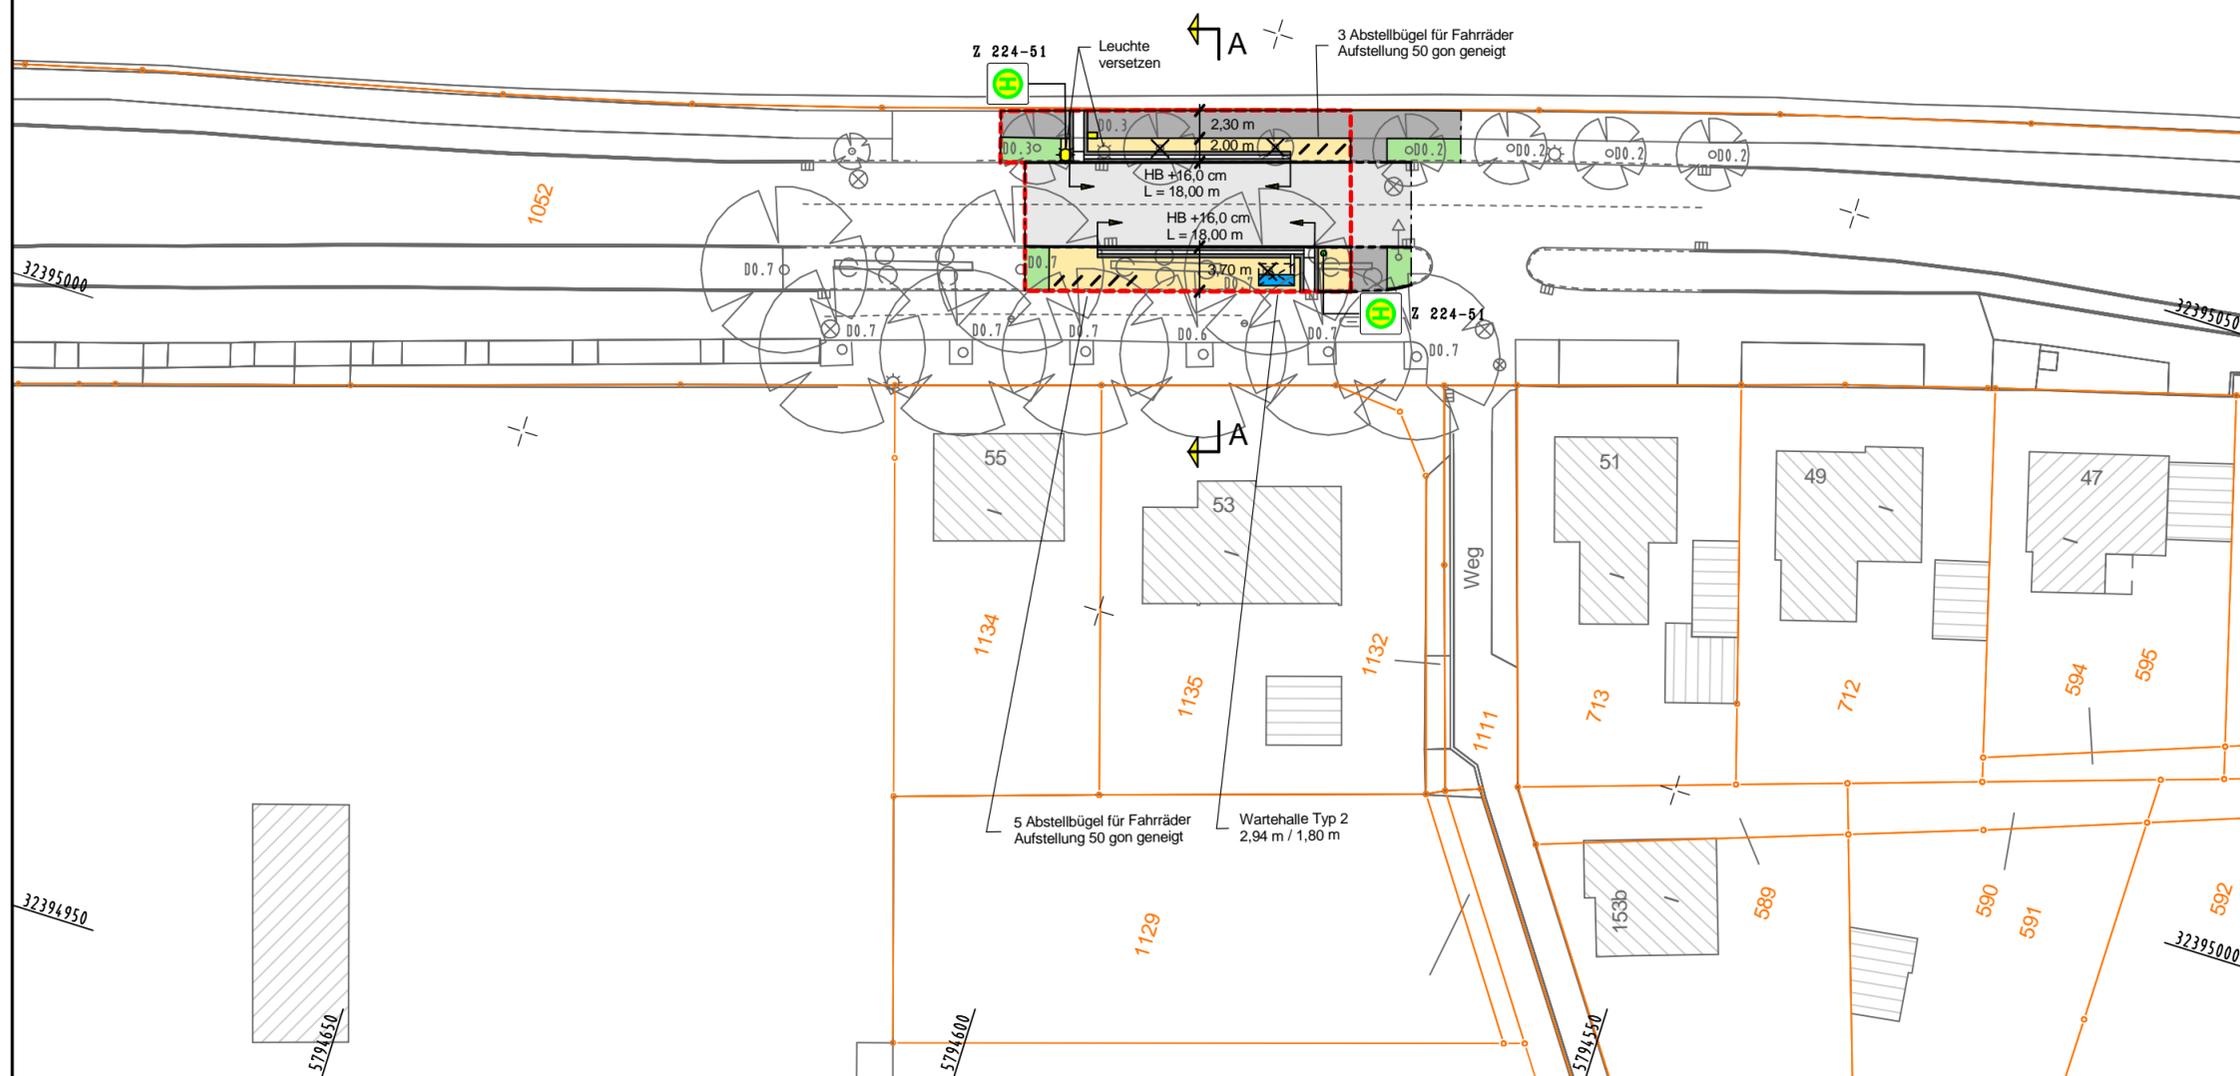

nts Münster
Ingenieurgesellschaft mbH

Beratende Ingenieure & Stadtplaner
Vermessung Straßen- und Verkehrsplanung Bauleitung
Stadtplanung Landespflege Siedlungswasserwirtschaft u. Wasserbau
Lärmschutz Verkehrstechnik Leitungsdokumentation
48165 Münster, Hansestr. 63, Tel.: 02501/2760-0 Fax.: -33
Homepage: www.nts-plan.de eMail: info@nts-plan.de

StadtBus und Parken
Stadtwerke Rheine

Stadtwerke für Rheine
Borneplatz 2,
48431 Rheine
Fon: 05971 - 45 260
Fax: 05971 - 45 279
e-mail: info@swrheine.de

Maßnahme: **Neu- und Umbau von Bushaltestellen im Stadtgebiet von Rheine**

Darstellung: **Lageplan - Vorentwurf** Anlage 7.4
Haltestellen Windmühlenstraße

	Maßstab: 1:500	Datum:	Name:
		bearbeitet: Dez. 2013	Marciniak
		gezeichnet: Dez. 2013	Marciniak
		geprüft: Dez. 2013	O. Timm

Entwurfsbearbeitung:
Aufgestellt: