


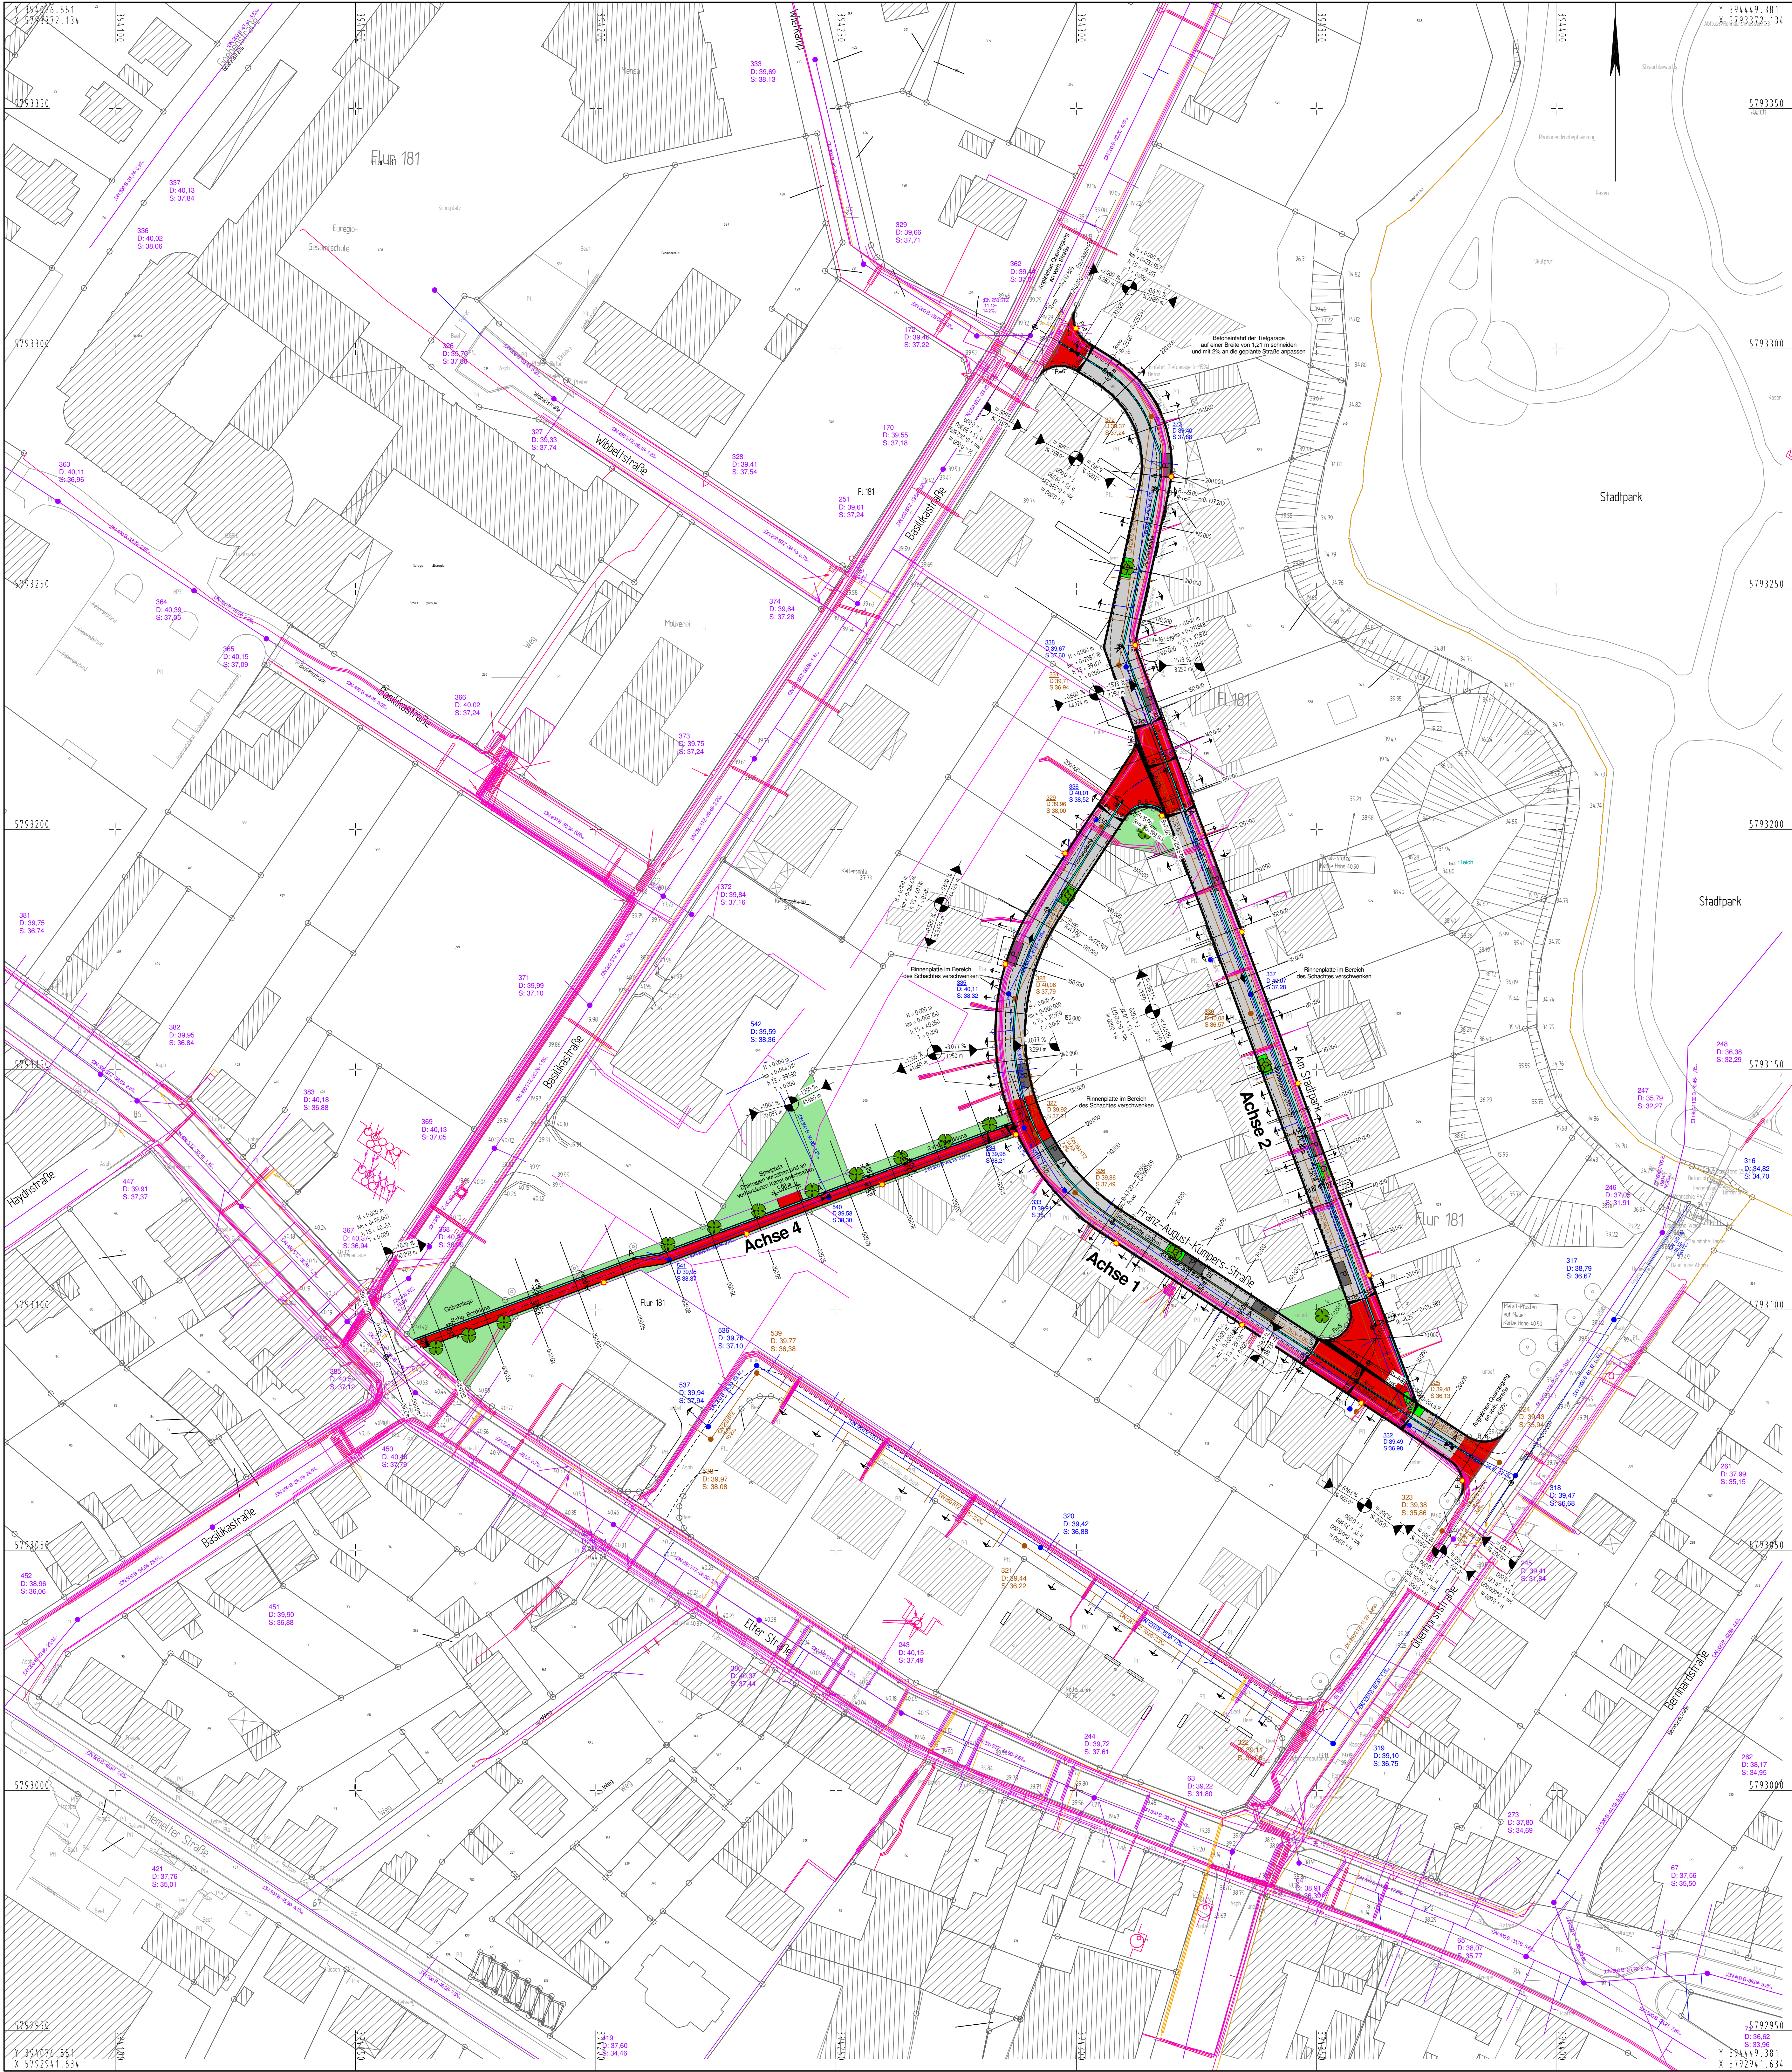

Legende

Fahrbahn (Pflaster Grau)

Gehweg/ Knotenpunkte (Pflaster Rot)

Flimmerplatte/ Bordinne (b=0,30m)

Bankett/ Grünstreifen

Gefällebrechpunkt mit Angabe von Gefälle (Steigung) in Prozent, Länge der Gefälle- (Steigungs-) Strecke, Ausrichtungsbemesser, Station und Höhe des Punktes.

gepl. Regenwasserleitung mit Kontrollschacht (Endausbauhöhe)

gepl. Schmutzwasserleitung mit Kontrollschacht (Endausbauhöhe)

Bestand Baustraße

vorr. Versorgungsleitungen

linker Fahrbahnrand

Achse/ Gradiente

rechter Fahrbahnrand

gepl. Querneigung

Tiefpunkt

Hochpunkt

Darstellung Konzept B-Plan

Straßenablauf

Straßenlaterna (Ellipse 26 Watt, h=4,50m)

Parkfläche (Pflaster Anthrazit)

Grünfläche in der Straße

Baumpflanzung

Beamerfahrt der Tiefgarage auf einer Breite von 1,21 m schwenken um 90° in die gestrichelte Straße einweisen

Reinigungsstelle im Bereich des Schmutzwassers verschwenken

Reinigungsstelle im Bereich des Schmutzwassers verschwenken

Reinigungsstelle im Bereich des Schmutzwassers verschwenken

Bemerkungen:
Die tatsächliche Lage und Vollständigkeit der Versorgungsleitungen ist bei den einzelnen Versorgungsunternehmen zu erfragen und vor Ort zu überprüfen.
Die dargestellte Lage wurde teilweise von eingereichten Bestandsplänen entnommen.

5.				
4.				
3.				
2.				
1.				
Nr.	Art der Änderung	Datum	Zeichen	
Entwurfsbearbeitung:	IPW IKSEN PLANUNG GMBH & CO. KG Mörike-Curtz-Str. 44 • 49134 Wallenhorst Tel. 05407 9890-0 • Fax. 05407 9890-98 Sum W. Kumpers Wallenhorst, 2014-02-19	bearbeitet gezeichnet geprüft freigegeben	Datum 2014-01 2014-01 2014-02 2014-02	Zeichen Roe Roe Bu Bu

F.A.KÜMPERS GMBH & CO. KG

STADT RHEINE

Erschließung B-Plan Nr. 17 "Basilikastraße"

Entwurf

Lageplan Endausbau

Maßstab 1:500

Unterlage : 5
Blatt Nr. : 1

Aufgestellt:
Rheine, den 21.02.2014
F.A. Kumpers GmbH & Co. KG
Postfach 1731
D-49407 Rheine
gez. Leugers

Genehmigt:
Rheine, den
Stadt Rheine
.....