


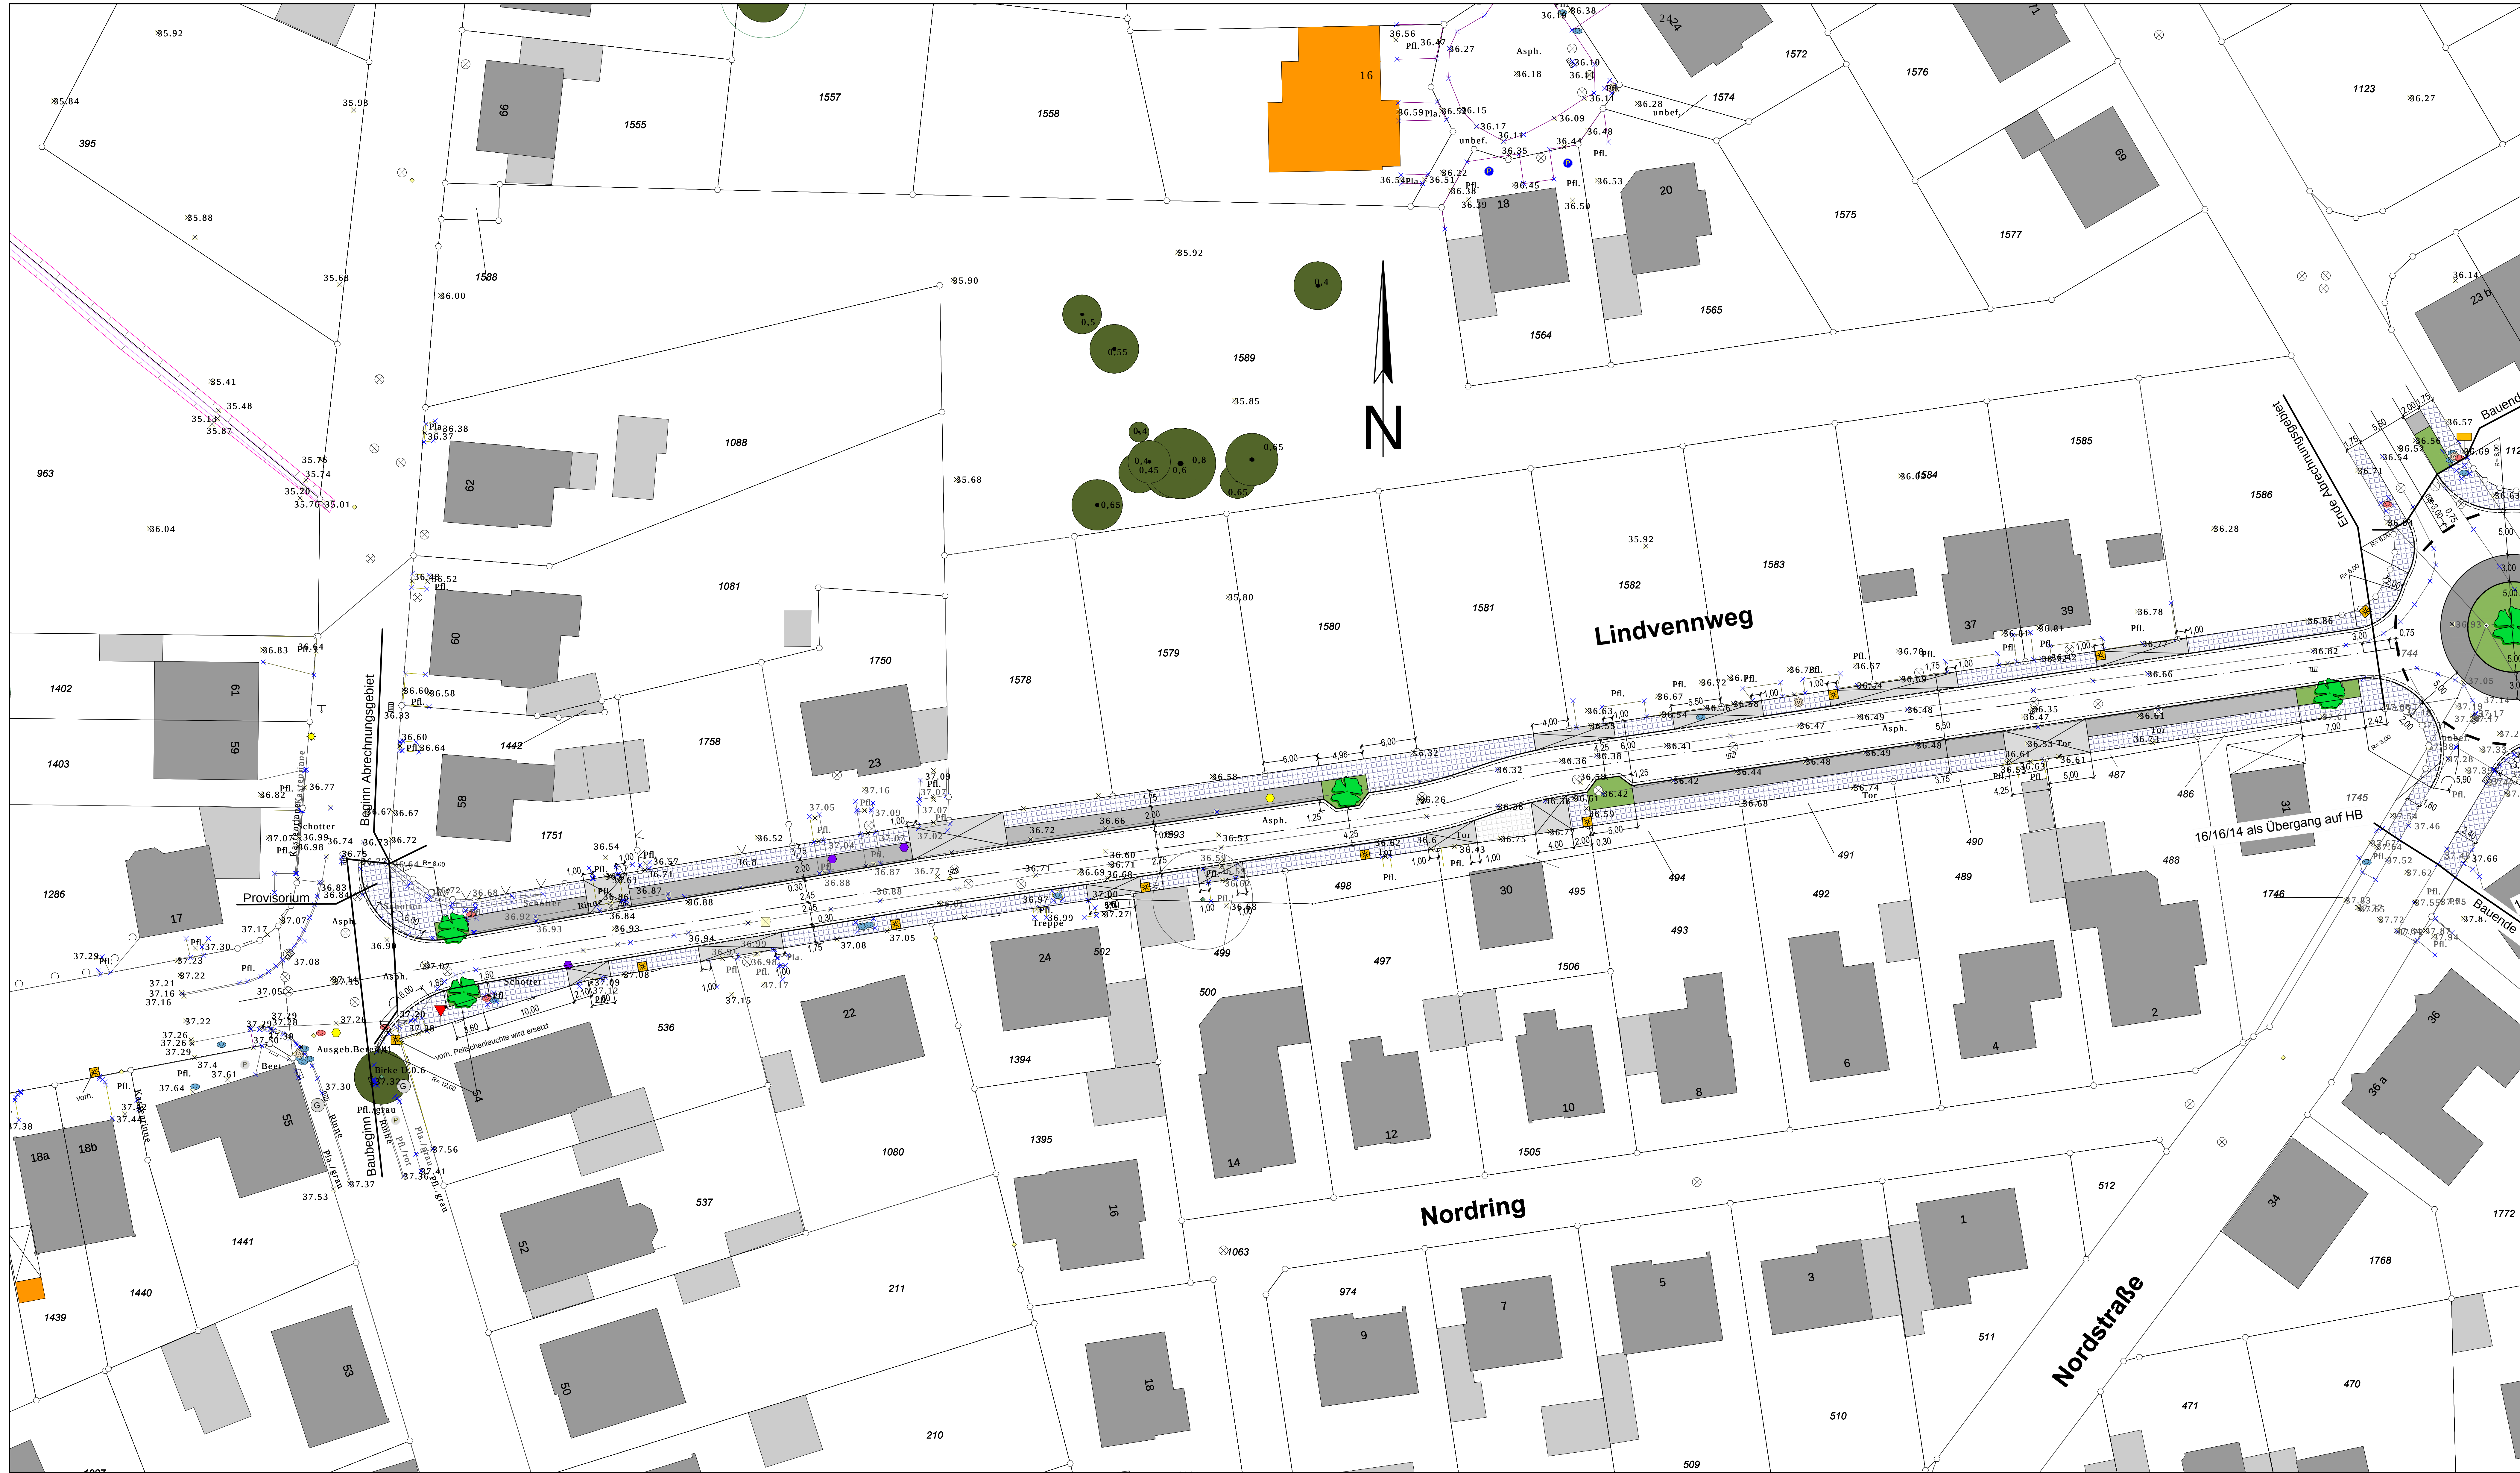


LEGENDE

- Betonsteinpflaster, grau
- Betonsteinpflaster anthrazit
- Gehwegplatten
- Natursteingroßpflaster
- Asphalt
- Grünbeet (mit Baum)
- Leuchte, LPH 6m

	Datum	Art der Änderung/ Erläuterungen	Gez.
--	-------	---------------------------------	------

37.805 MB Mesum - Thiestraße 55
Nordseite (Seite zum Lindvennweg)
2,71 m von der Nordostkante
0,30 m über der Erde

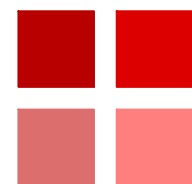

TBR Technische Betriebe Rheine AöR
Entsorgung • Entwässerung • Grün • Straßen

Klosterstraße 14 | 48421 Rheine | Tel. (0507)3030-0 | Fax (0507)3030-445

Projekt:
Ausbau des LINDVENNWEGES
von Thiestraße bis Nielandstraße

Projekt-Nr.:
5.3014-3703

Plan:
Lageplan
zum BA am 30. März 2014

Maßstab:
1: 250

	Datum	Zeichen	Aufgestellt:	Rheine, den	20.02.2014
gezeichnet					
bearbeitet	20.02.14	Schwietert			
geprüft					

Blatt-Nr.: 1