


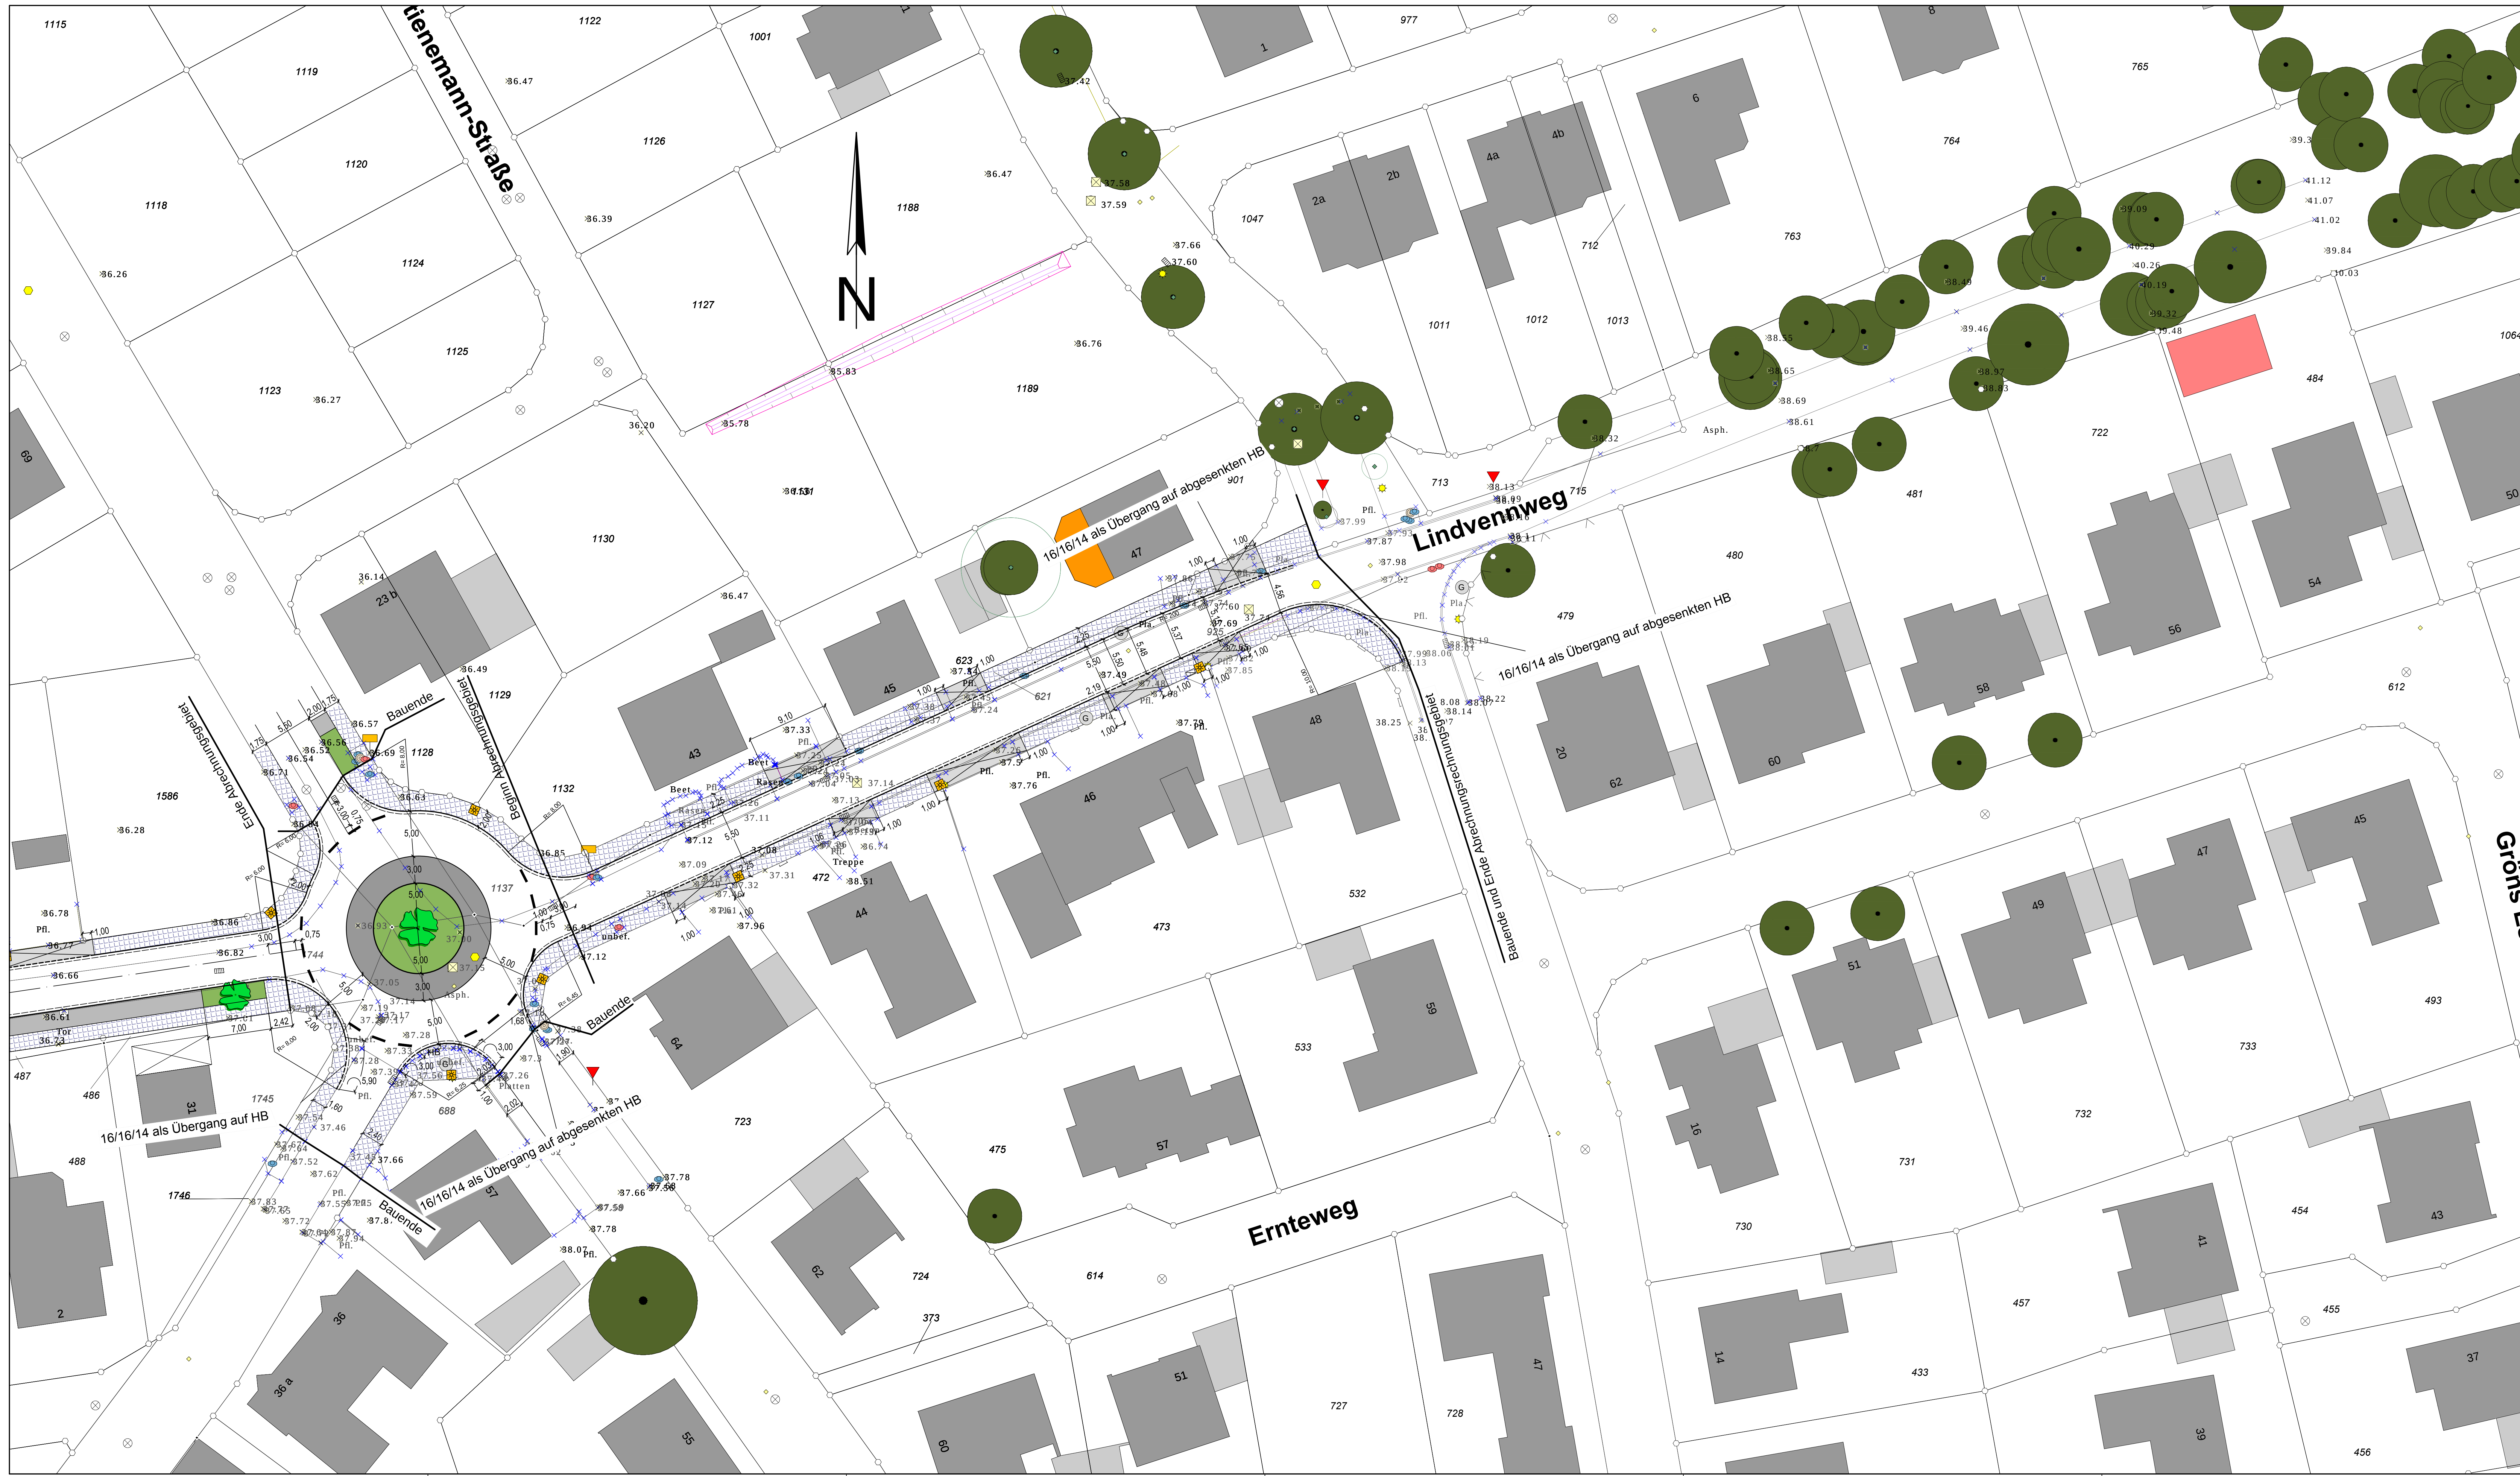


LEGENDE

- Betonsteinpflaster, grau
- Betonsteinpflaster anthrazit
- Gehwegplatten
- Natursteingroßpflaster
- Asphalt
- Grünbeet (mit Baum)
- Leuchte, LPH 6m

	Datum	Art der Änderung/ Erläuterungen	Gez.

37,805 MB Mesum - Thiestraße 55
Nordseite (Seite zum Lindvennweg)
2,71 m von der Nordskante
0,30 m über der Erde

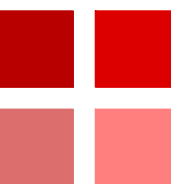

TBR Technische Betriebe Rheine AöR
Entsorgung • Entwässerung • Grün • Straßen

Kontenstraße 14 | 48421 Rheine | Tel. (0507)3030-0 | Fax (0507)3030-445

Projekt: Ausbau des LINDVENNWEGES von Nielandstraße bis östl. Ernteweg				Projekt-Nr.: 5.3014-3704	
Plan: Lageplan zum BA am 30. März 2014				Maßstab: 1: 250	
Datum		Zeichen	Aufgestellt: Rheine, den 20.02.2014		Blatt-Nr.: 1
gezeichnet					
bearbeitet: 20.02.14		Schwieter			
geprüft					