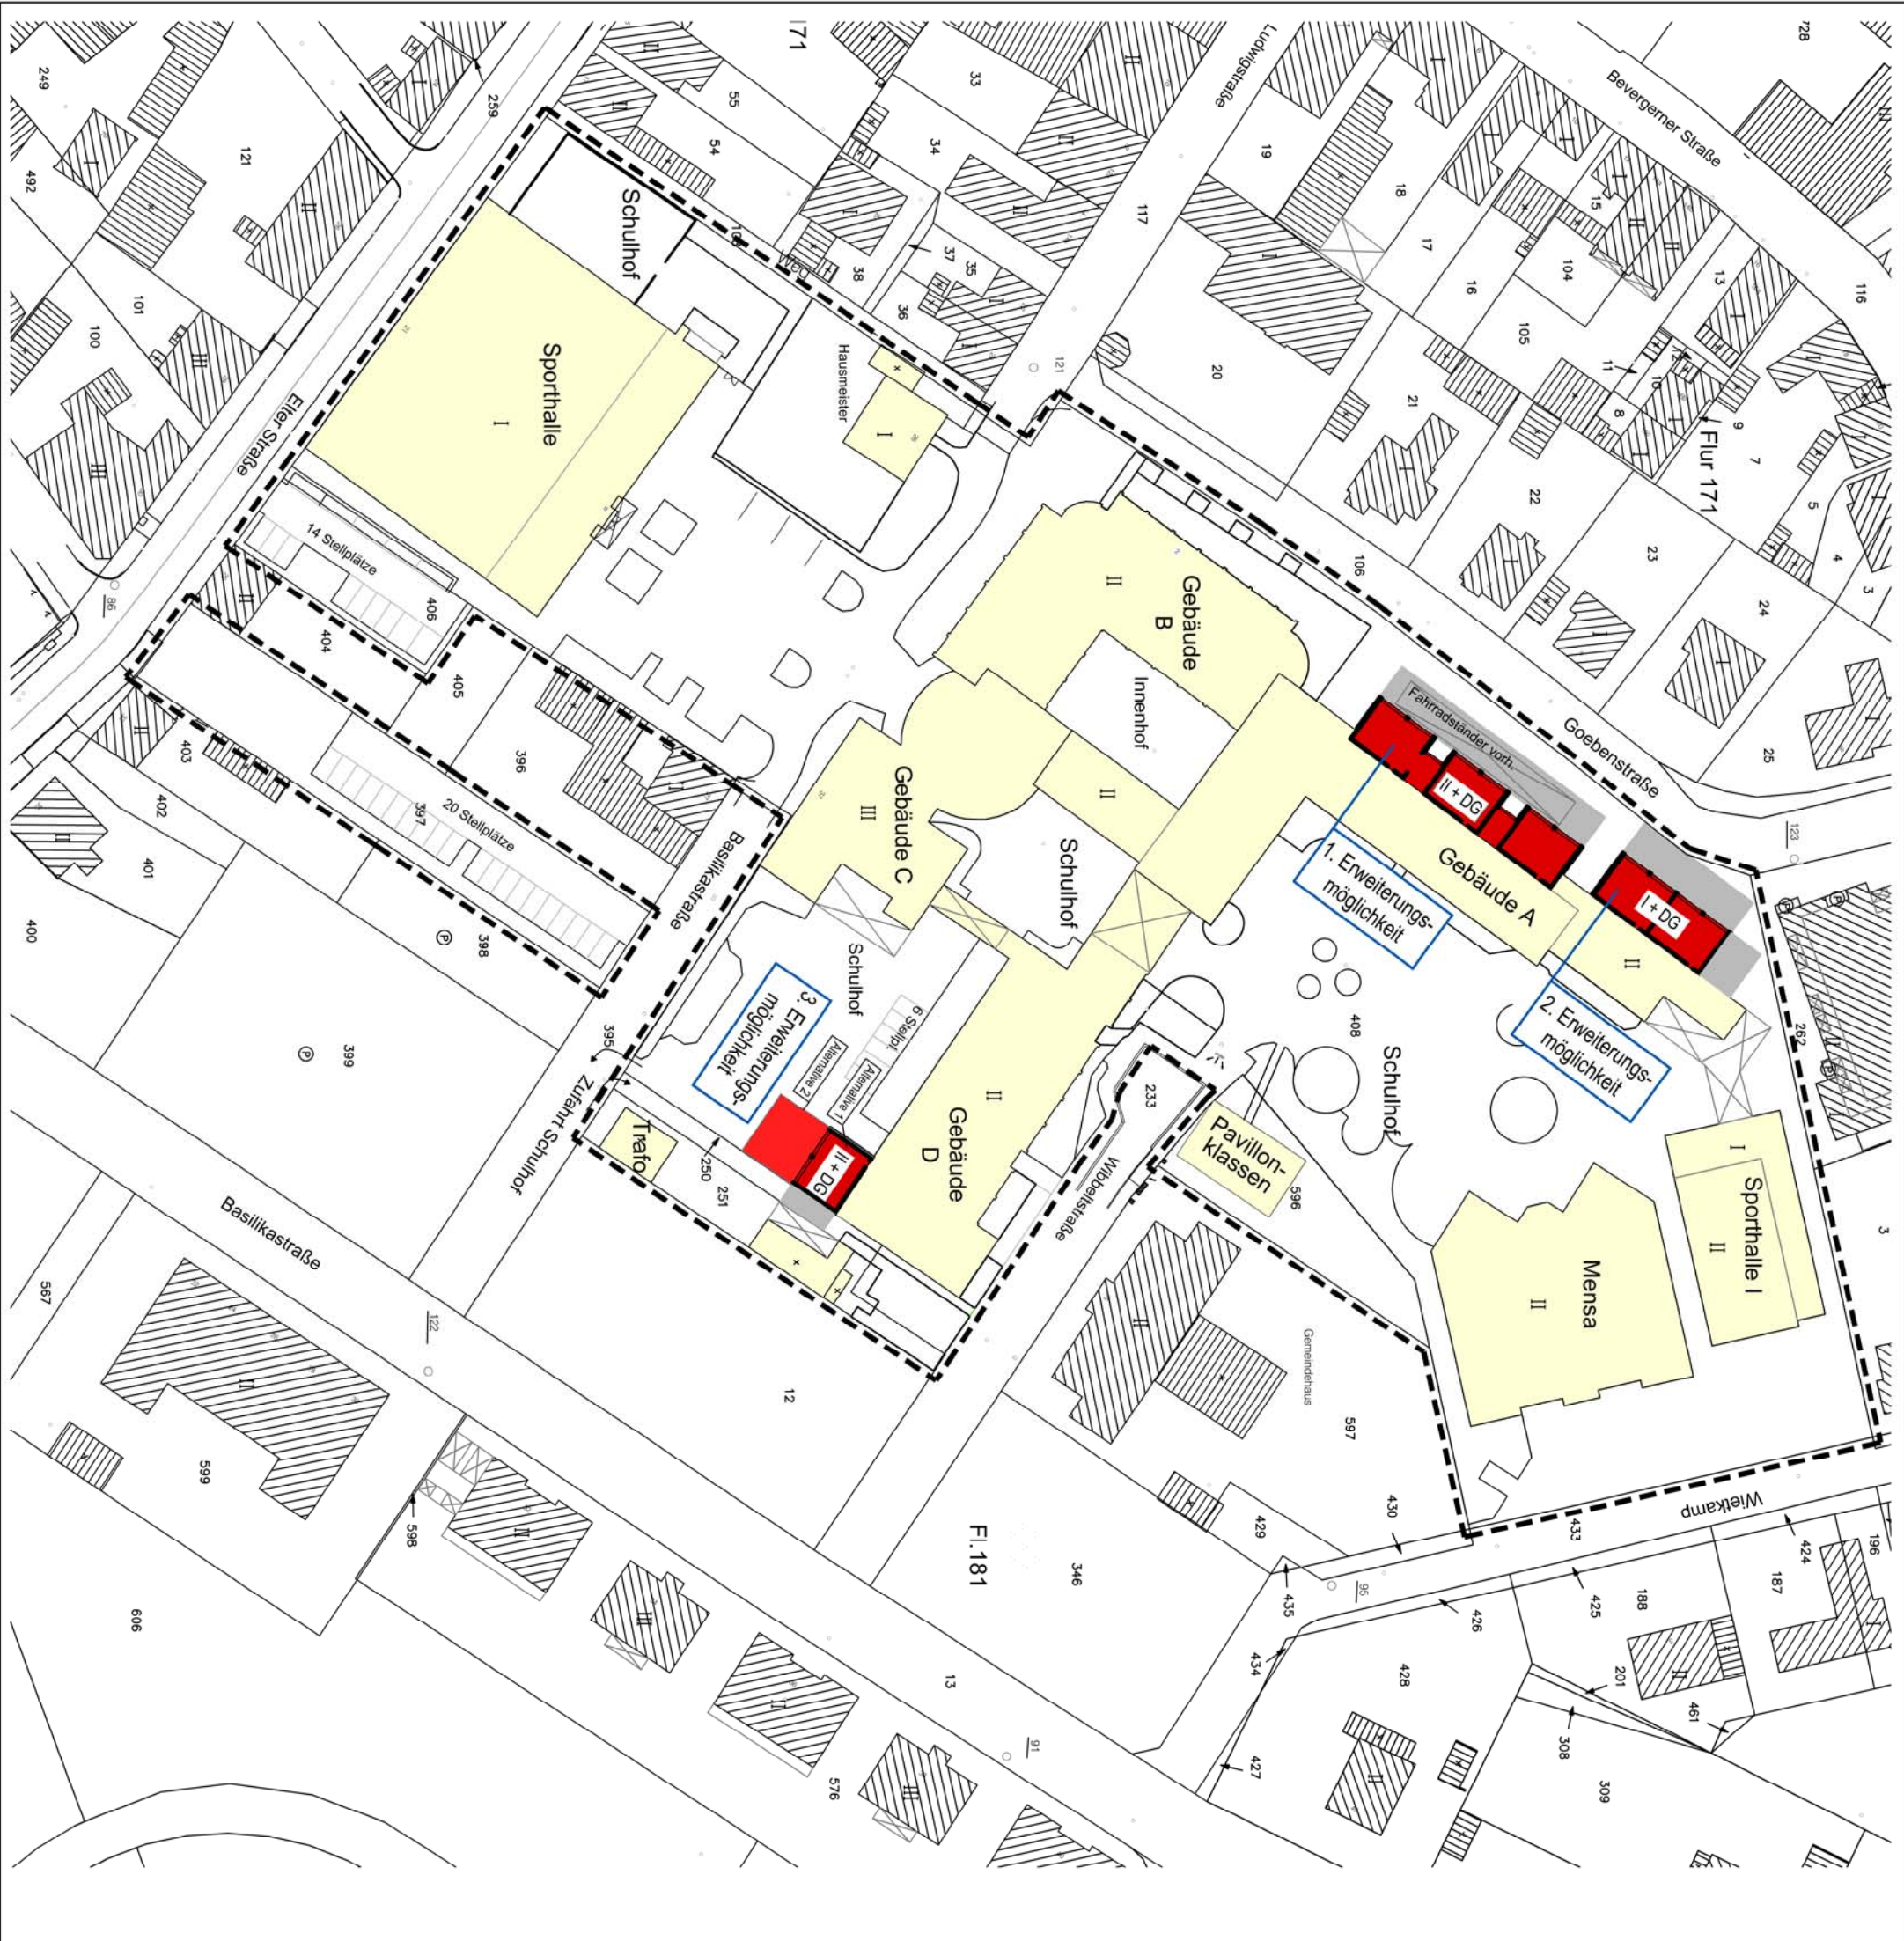


- GRUNDSTÜCKSBEGRENZUNG
- FLÄCHE STADT RHEINE
- VORHANDENE GEBÄUDE
- GEBÄUDEERWEITERUNG
- ABSTANDSFLÄCHE

Stadt Rheine
Leben an der Ems
Planen und Bauen
-Hochbau -
Klosterstr.14
48431 Rheine

OBJEKT:

EUREGIO-GESAMTSCHULE
LUDWIGSTR. 37, 48429 RHEINE

PLAN:

ERWEITERUNG - GEBÄUDE A UND D
LAGEPLAN

GEZ.
ERICHSEN

MAßSTAB
1:1000

DATUM:
13.02.2013

PLANBEZ.