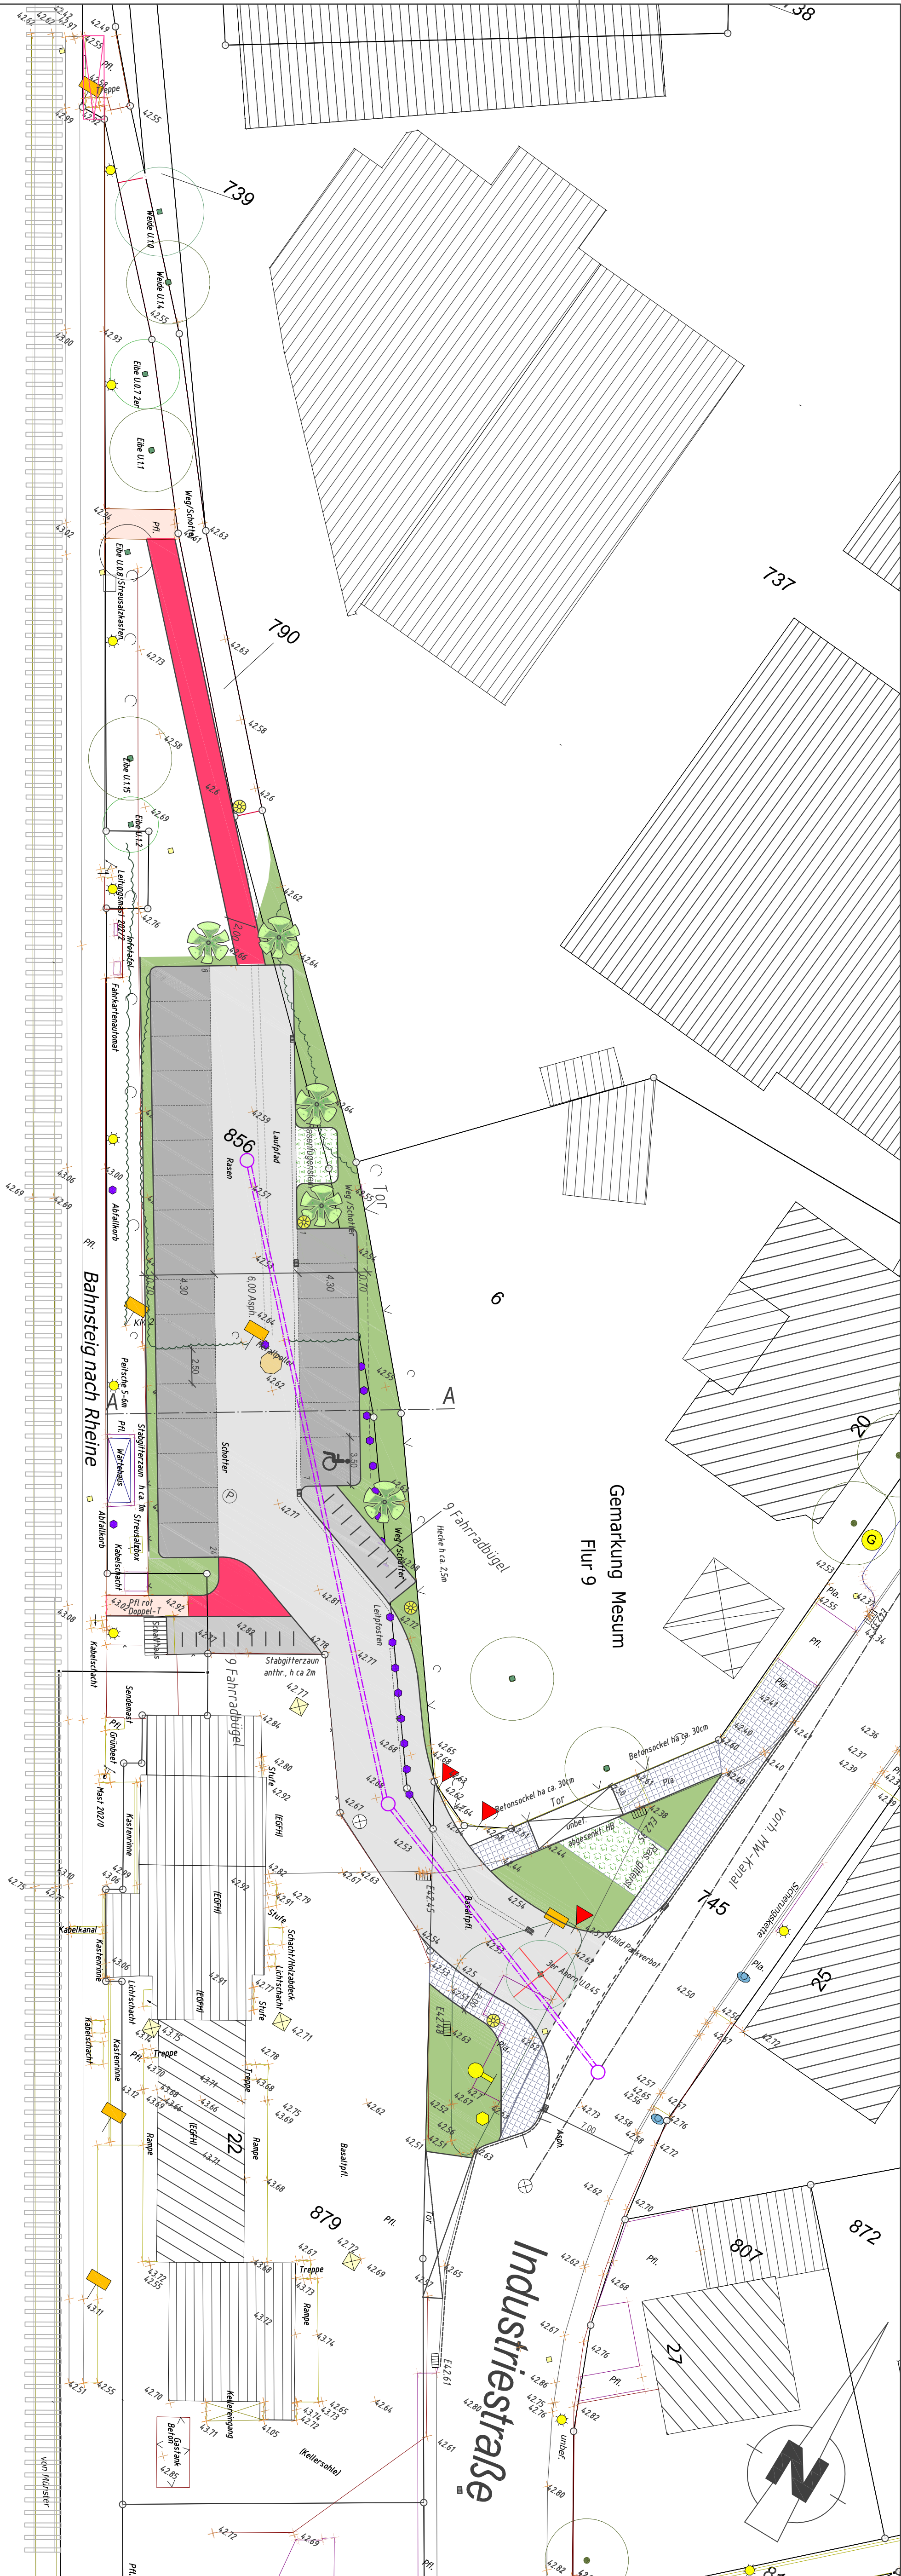


- LEGENDE**
- Betonsteinpflaster, grau
 - Betonsteinpflaster, rot
 - Gehwegplatten
 - Parkstand mit Betonsteinpflaster, anthrazit
 - Asphalt
 - Grünbeet (mit Baum)
 - Leuchte, neu
 - Kanal, Schacht neu

STADT RHEINE STRASSEN UND HAUSEN VERKEHR		TBR Technische Betriebe Rheine AdR - Straßen-	
P + R - Anlage Bf Mesum	Datum	bearbeitet	Januar 2015
	gezeichnet	geprüft	Gruszk
Maßstab: 1:250		Aufgestellt: Rheine, den	
Lageplan		 Schreiber (städt. Baudirektor)	
Geprüft: Münster, den		Genehmigt: Münster, den	