




Stadt Rheine

Ausbau
"Im Lied-Süd" (B-Plan 108)

Lageplanverkleinerung Anlage
zum BauBA am 25. Januar 2007 zu 1

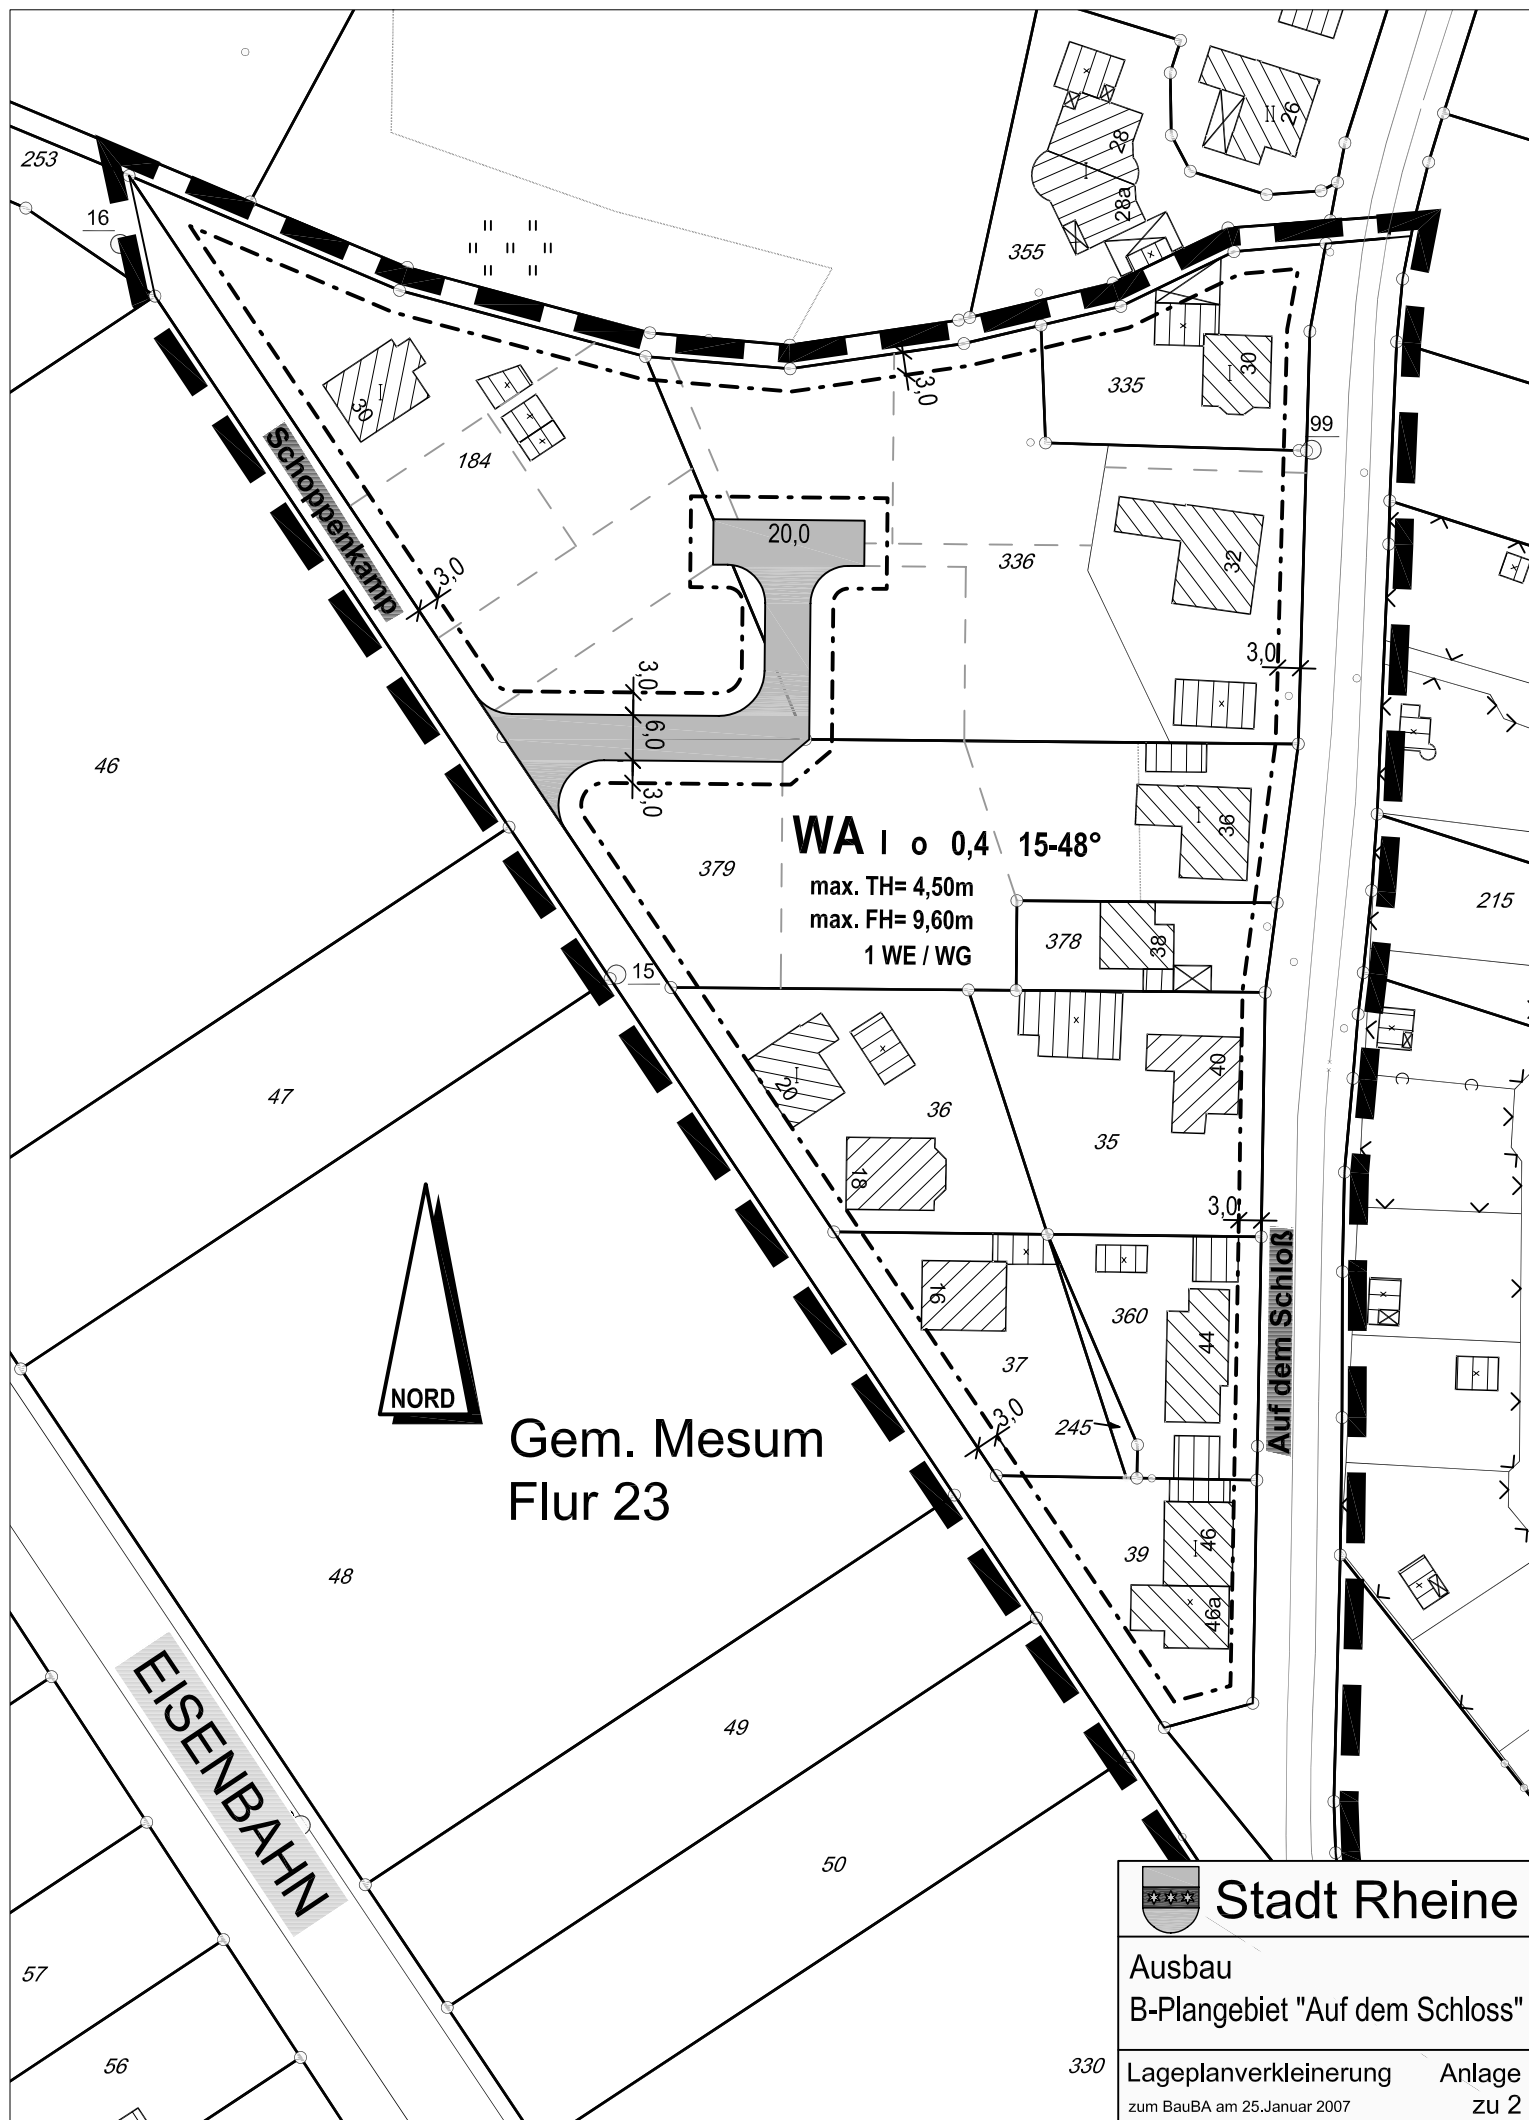

Landersumer Weg

Sassestraße

Mutter-Theresa-Straße

Fuß-/Radweg

Neuentkircher Straße



Stadt Rheine

Ausbau der
MUTTER-THERESA-STRASSE

Lageplanverkleinerung
zum BauBA am 25. Januar 2007

Anlage
zu 3



	Stadt Rheine
Ausbau KARWEG	
Lageplanverkleinerung	
zum BauBA am 25.Januar 2007	
Anlage zu 4	

Rheine Stadt
Flur 120

Rheine l. d. Ems

unbeaut

unbeaut

unbeaut

Münterstraße

Nienbergstraße




Stadt Rheine


Ausbau der
Münterstraße (B-Plan 298)

Lageplanverkleinerung
zum BauBA am 25.Januar 2007

Anlage
zu 5

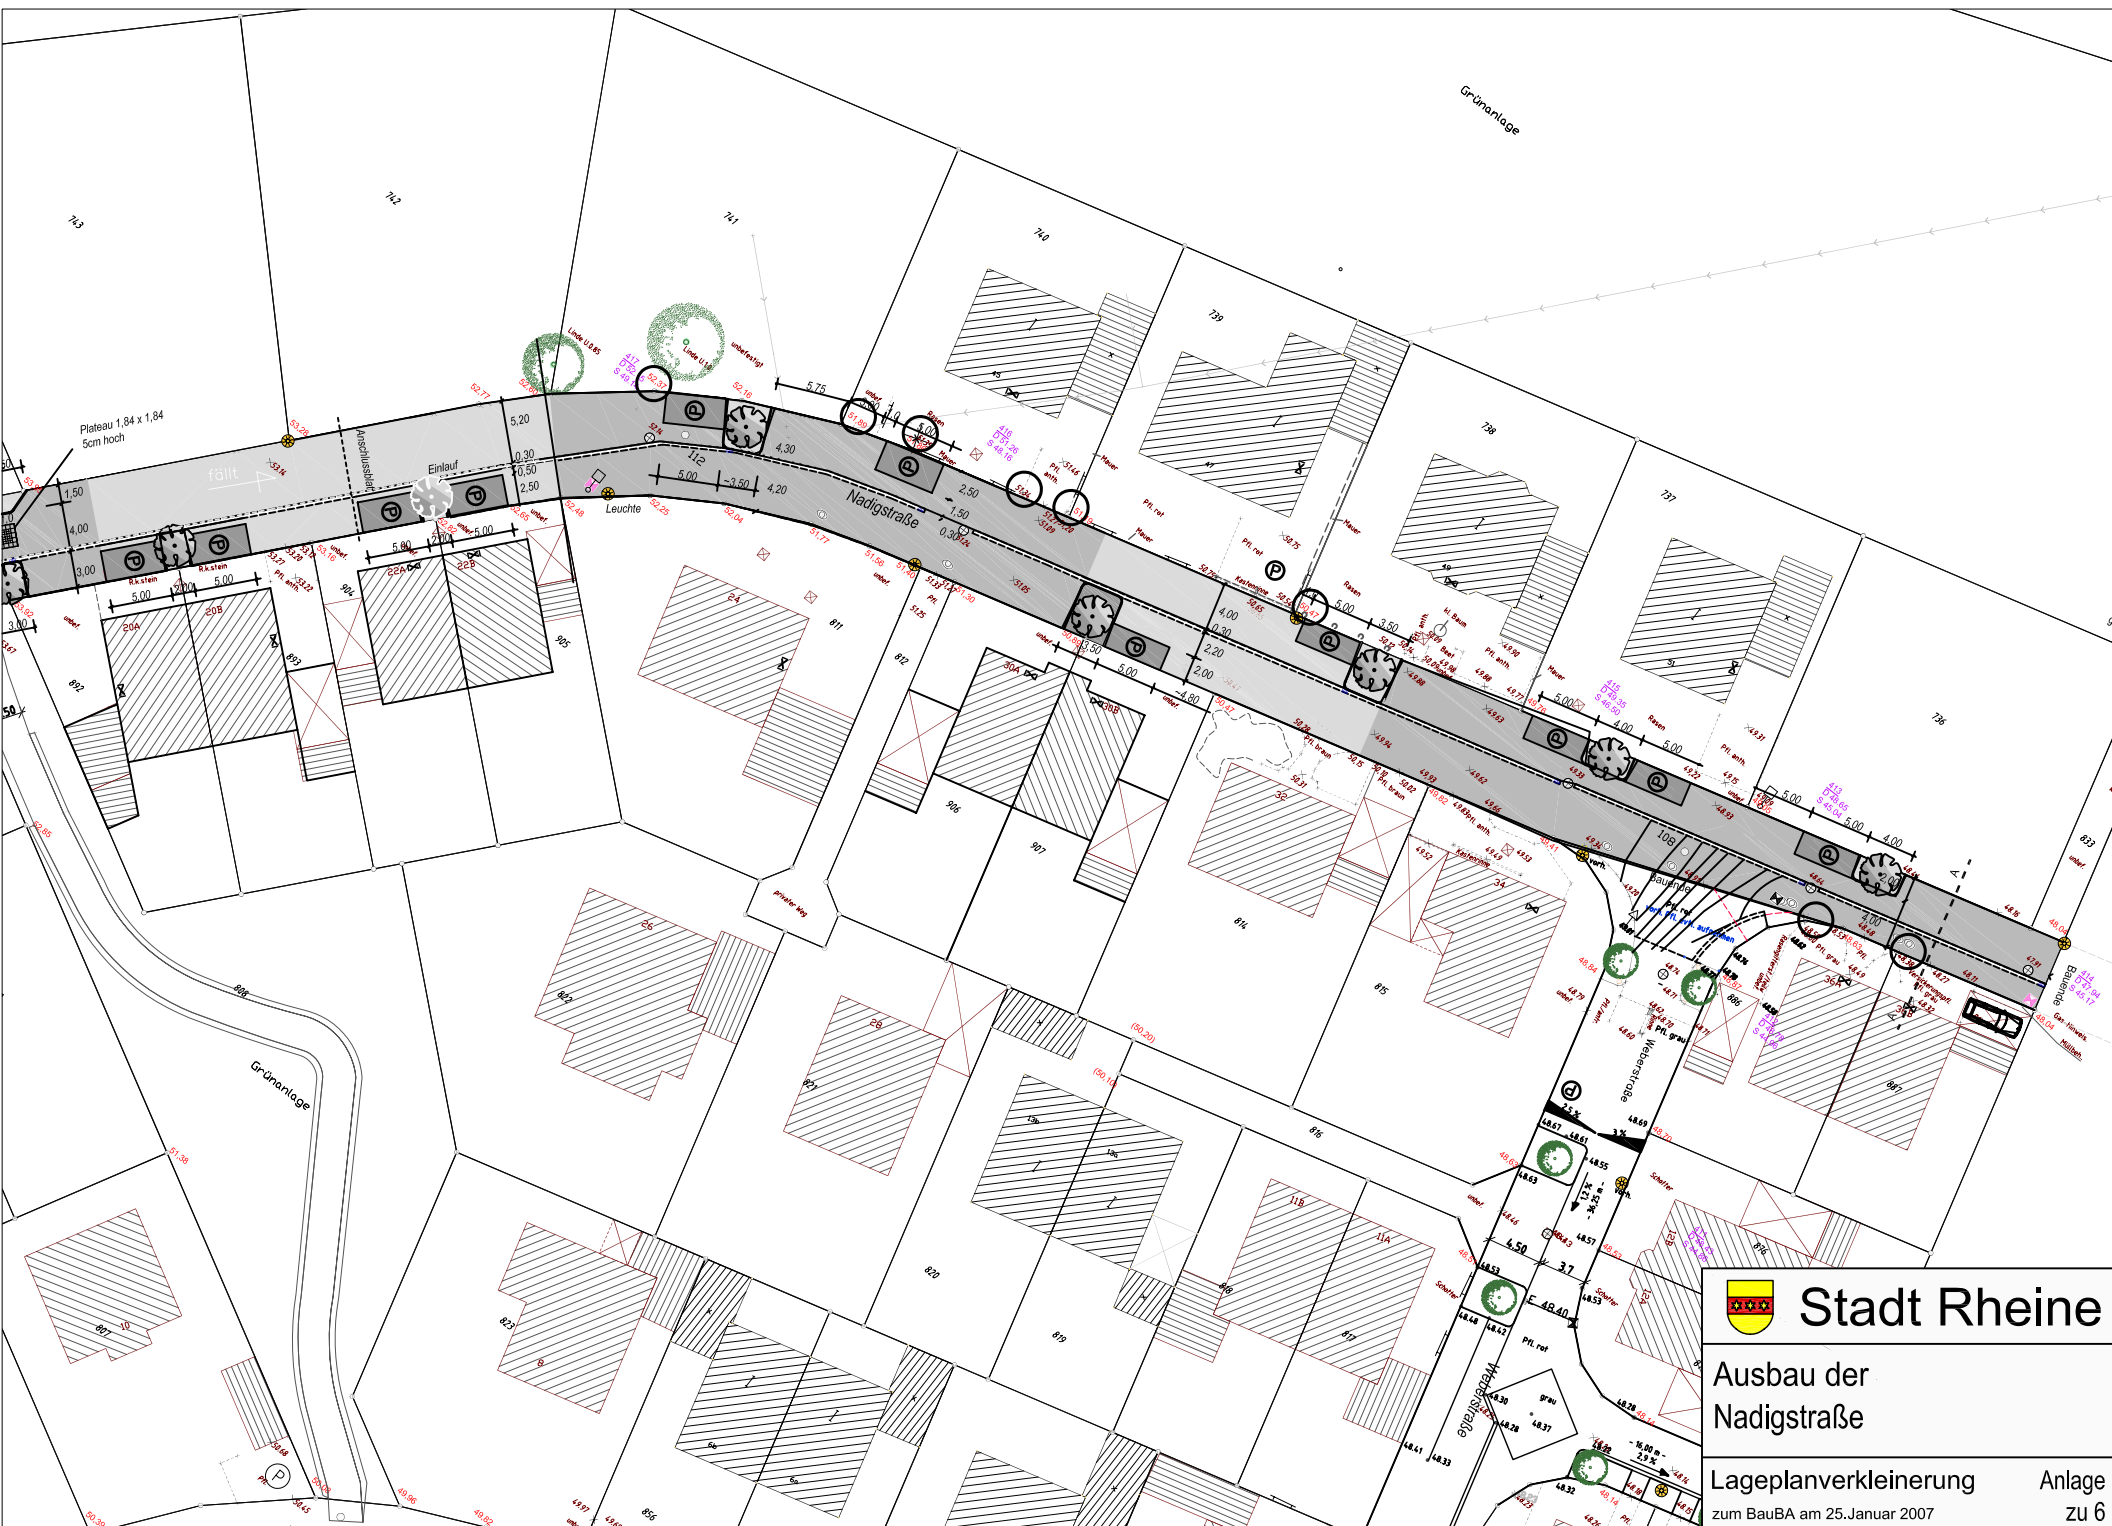




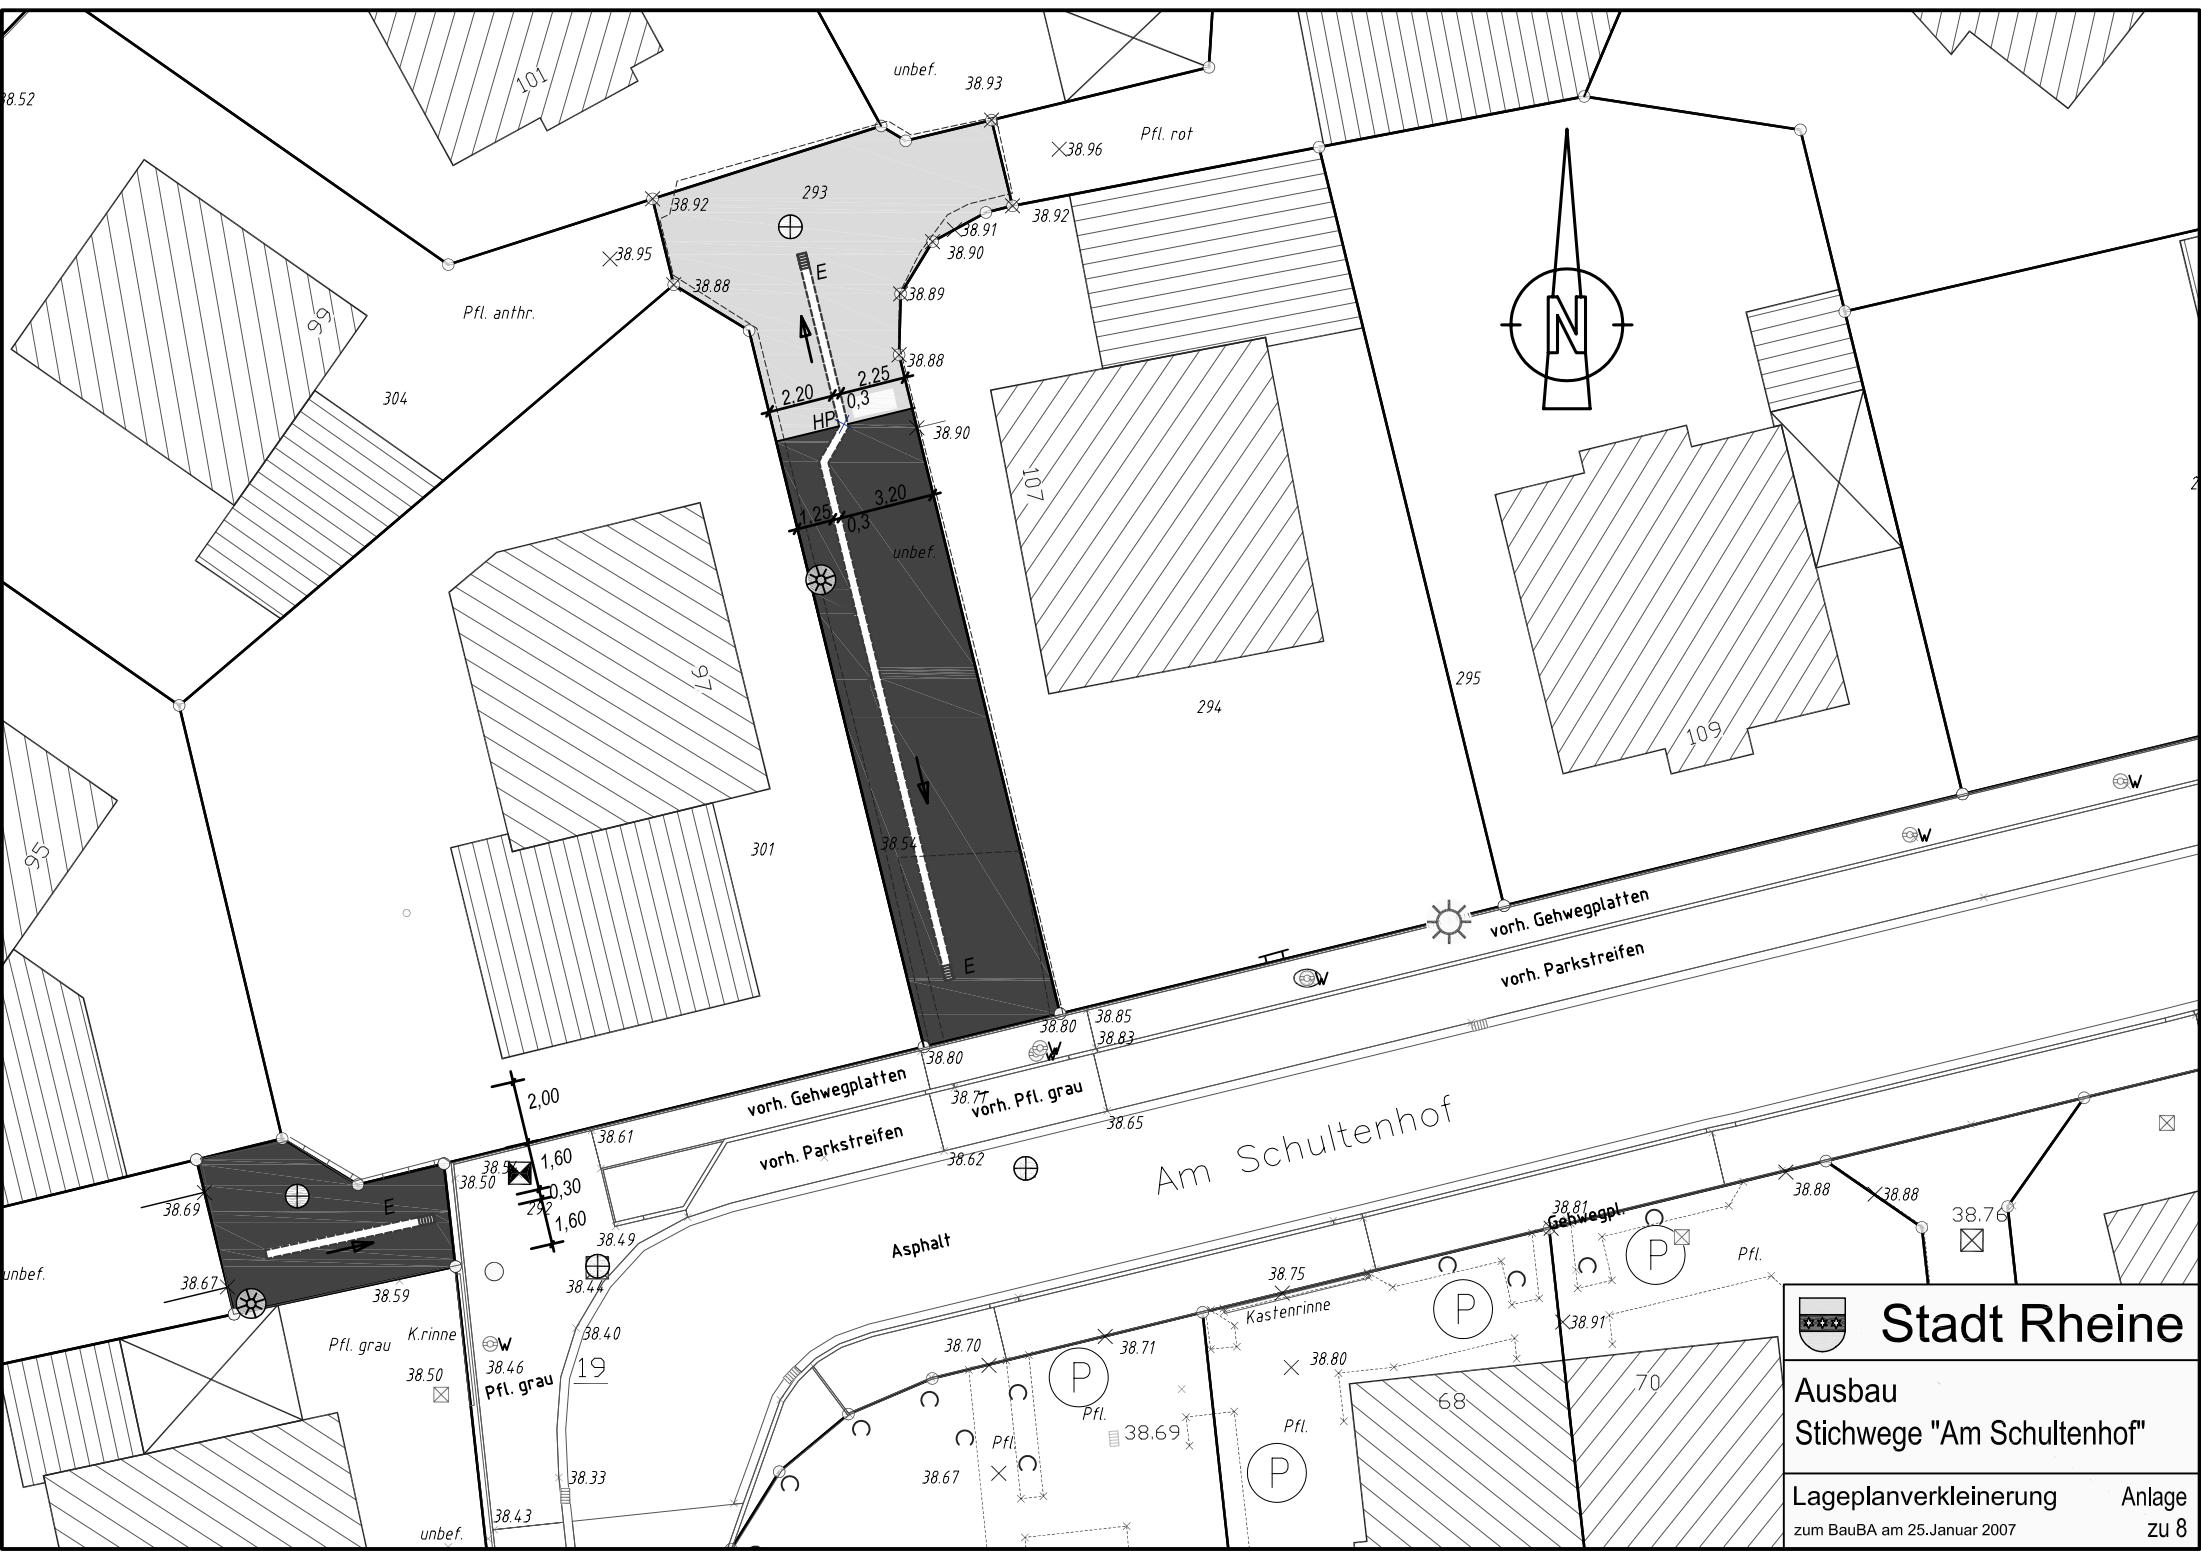


Stadt Rheine

Ausbau
Stichwege "Am Schultenhof"

Lageplanverkleinerung
zum BauBA am 25. Januar 2007

Anlage
zu 8

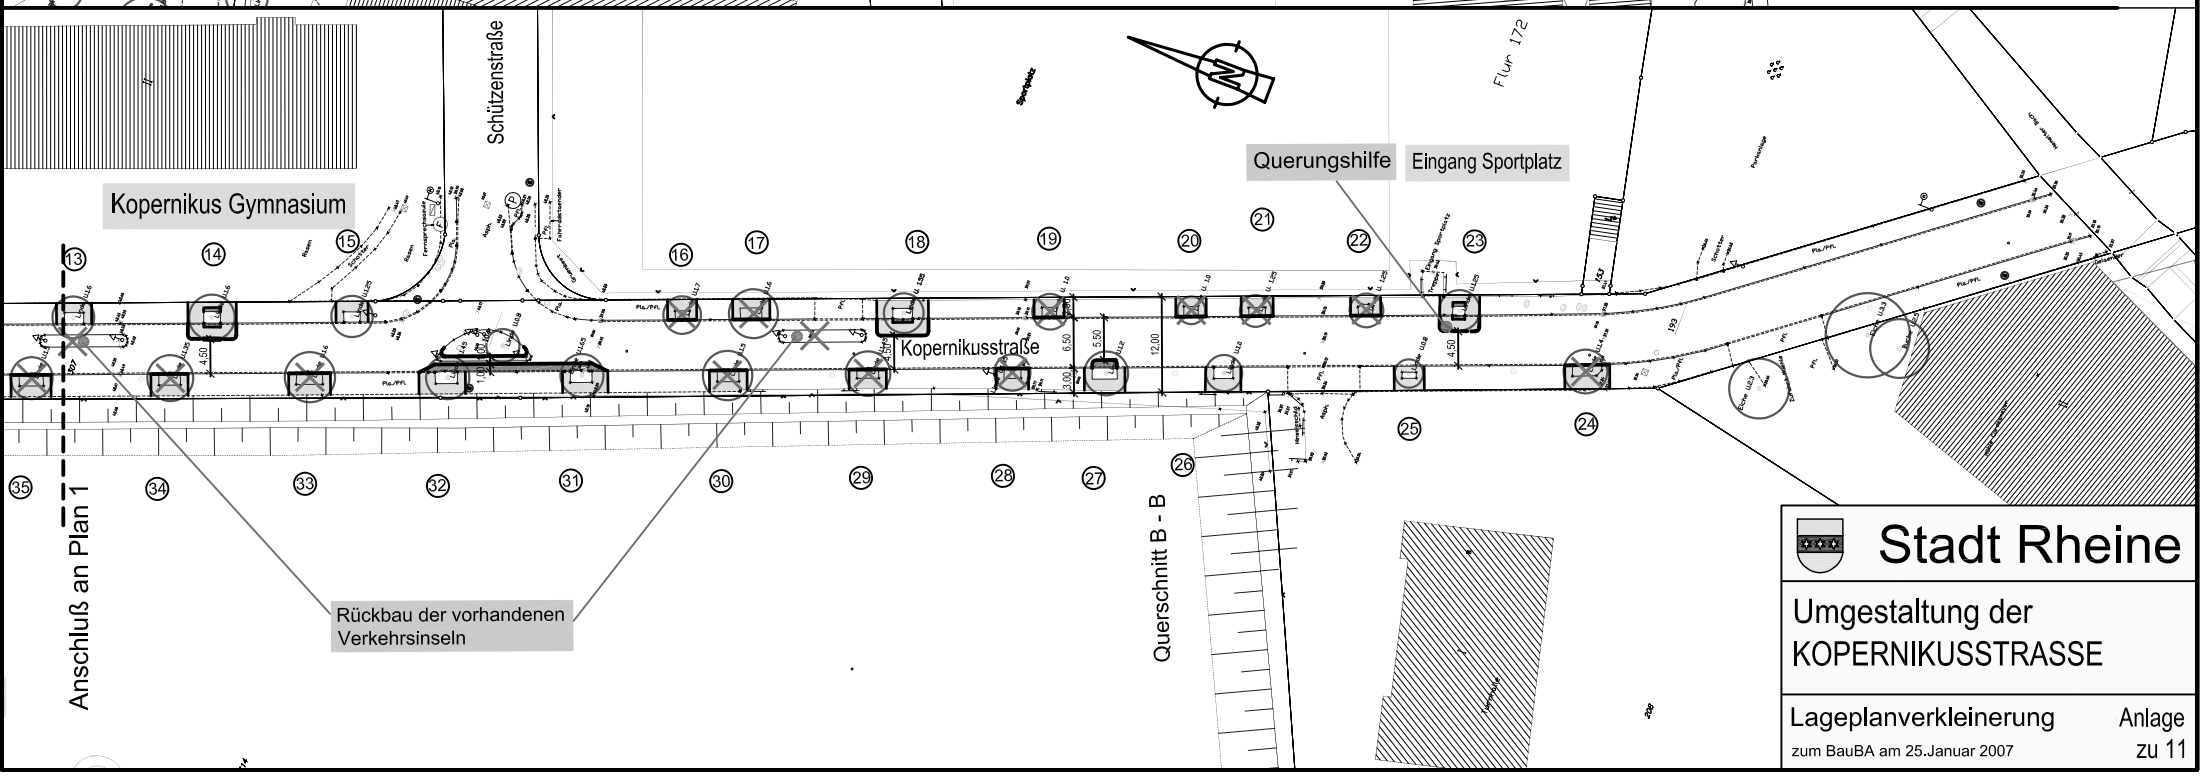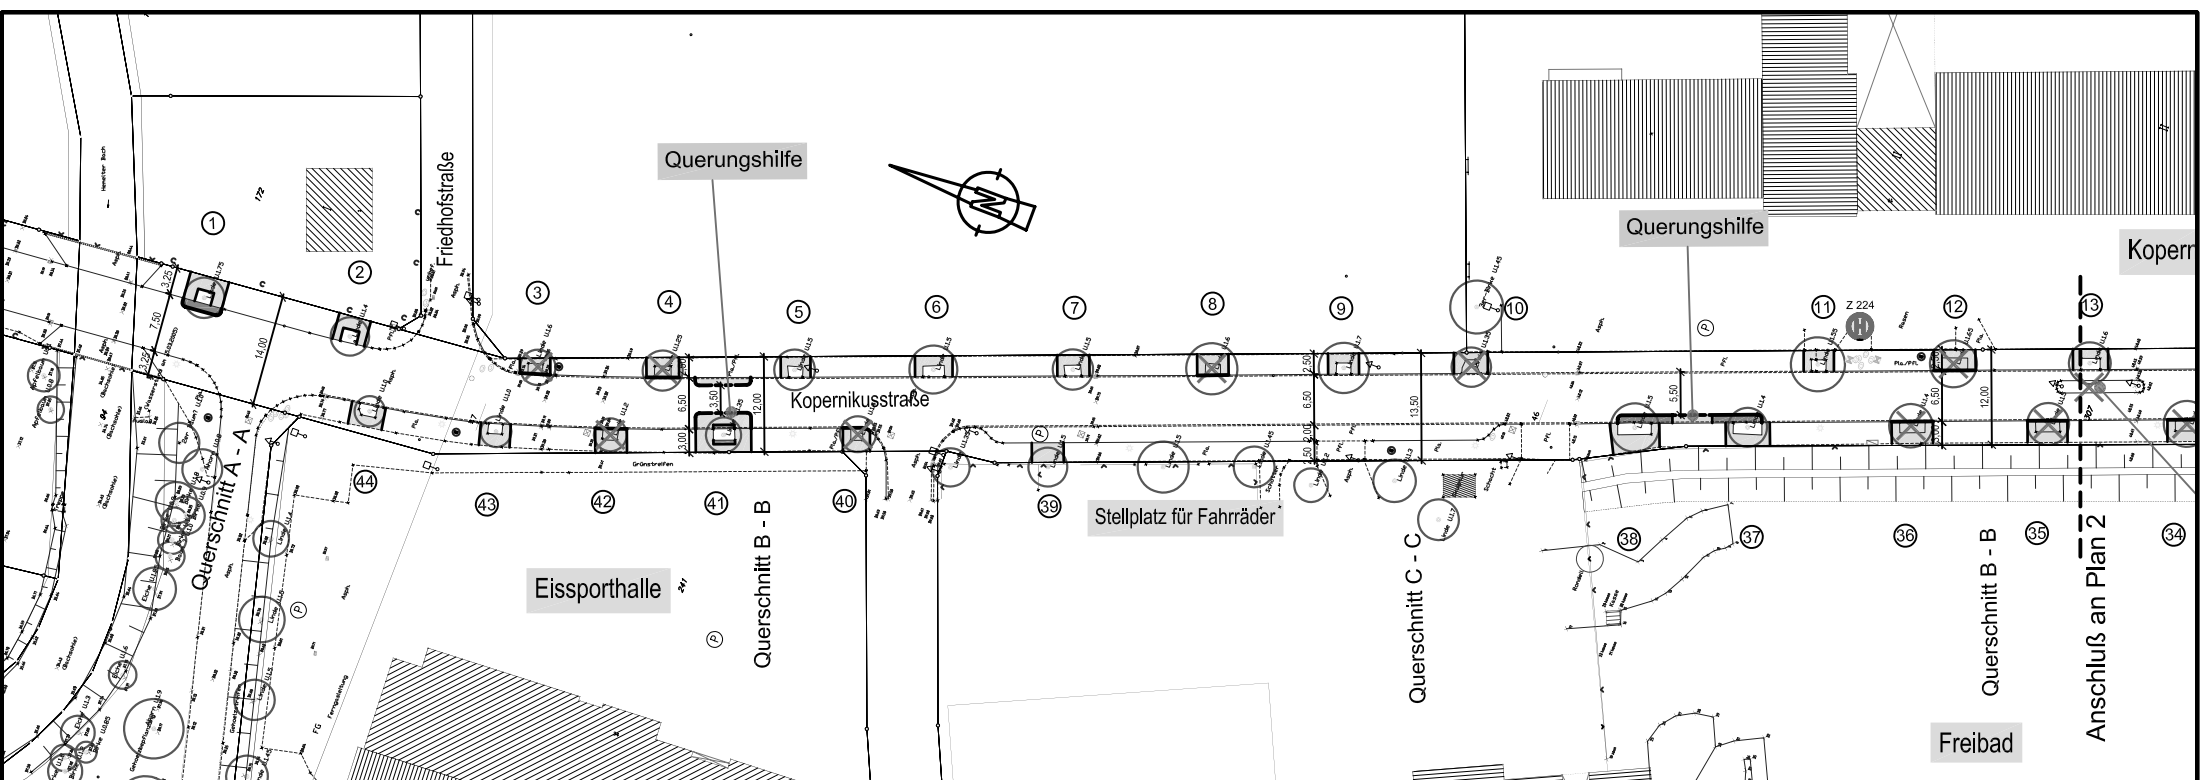




Stadt Rheine

Umgestaltung der KOPERNIKUSSTRASSE

Lageplanverkleinerung zum BauBA am 25. Januar 2007


Anlage zu 11

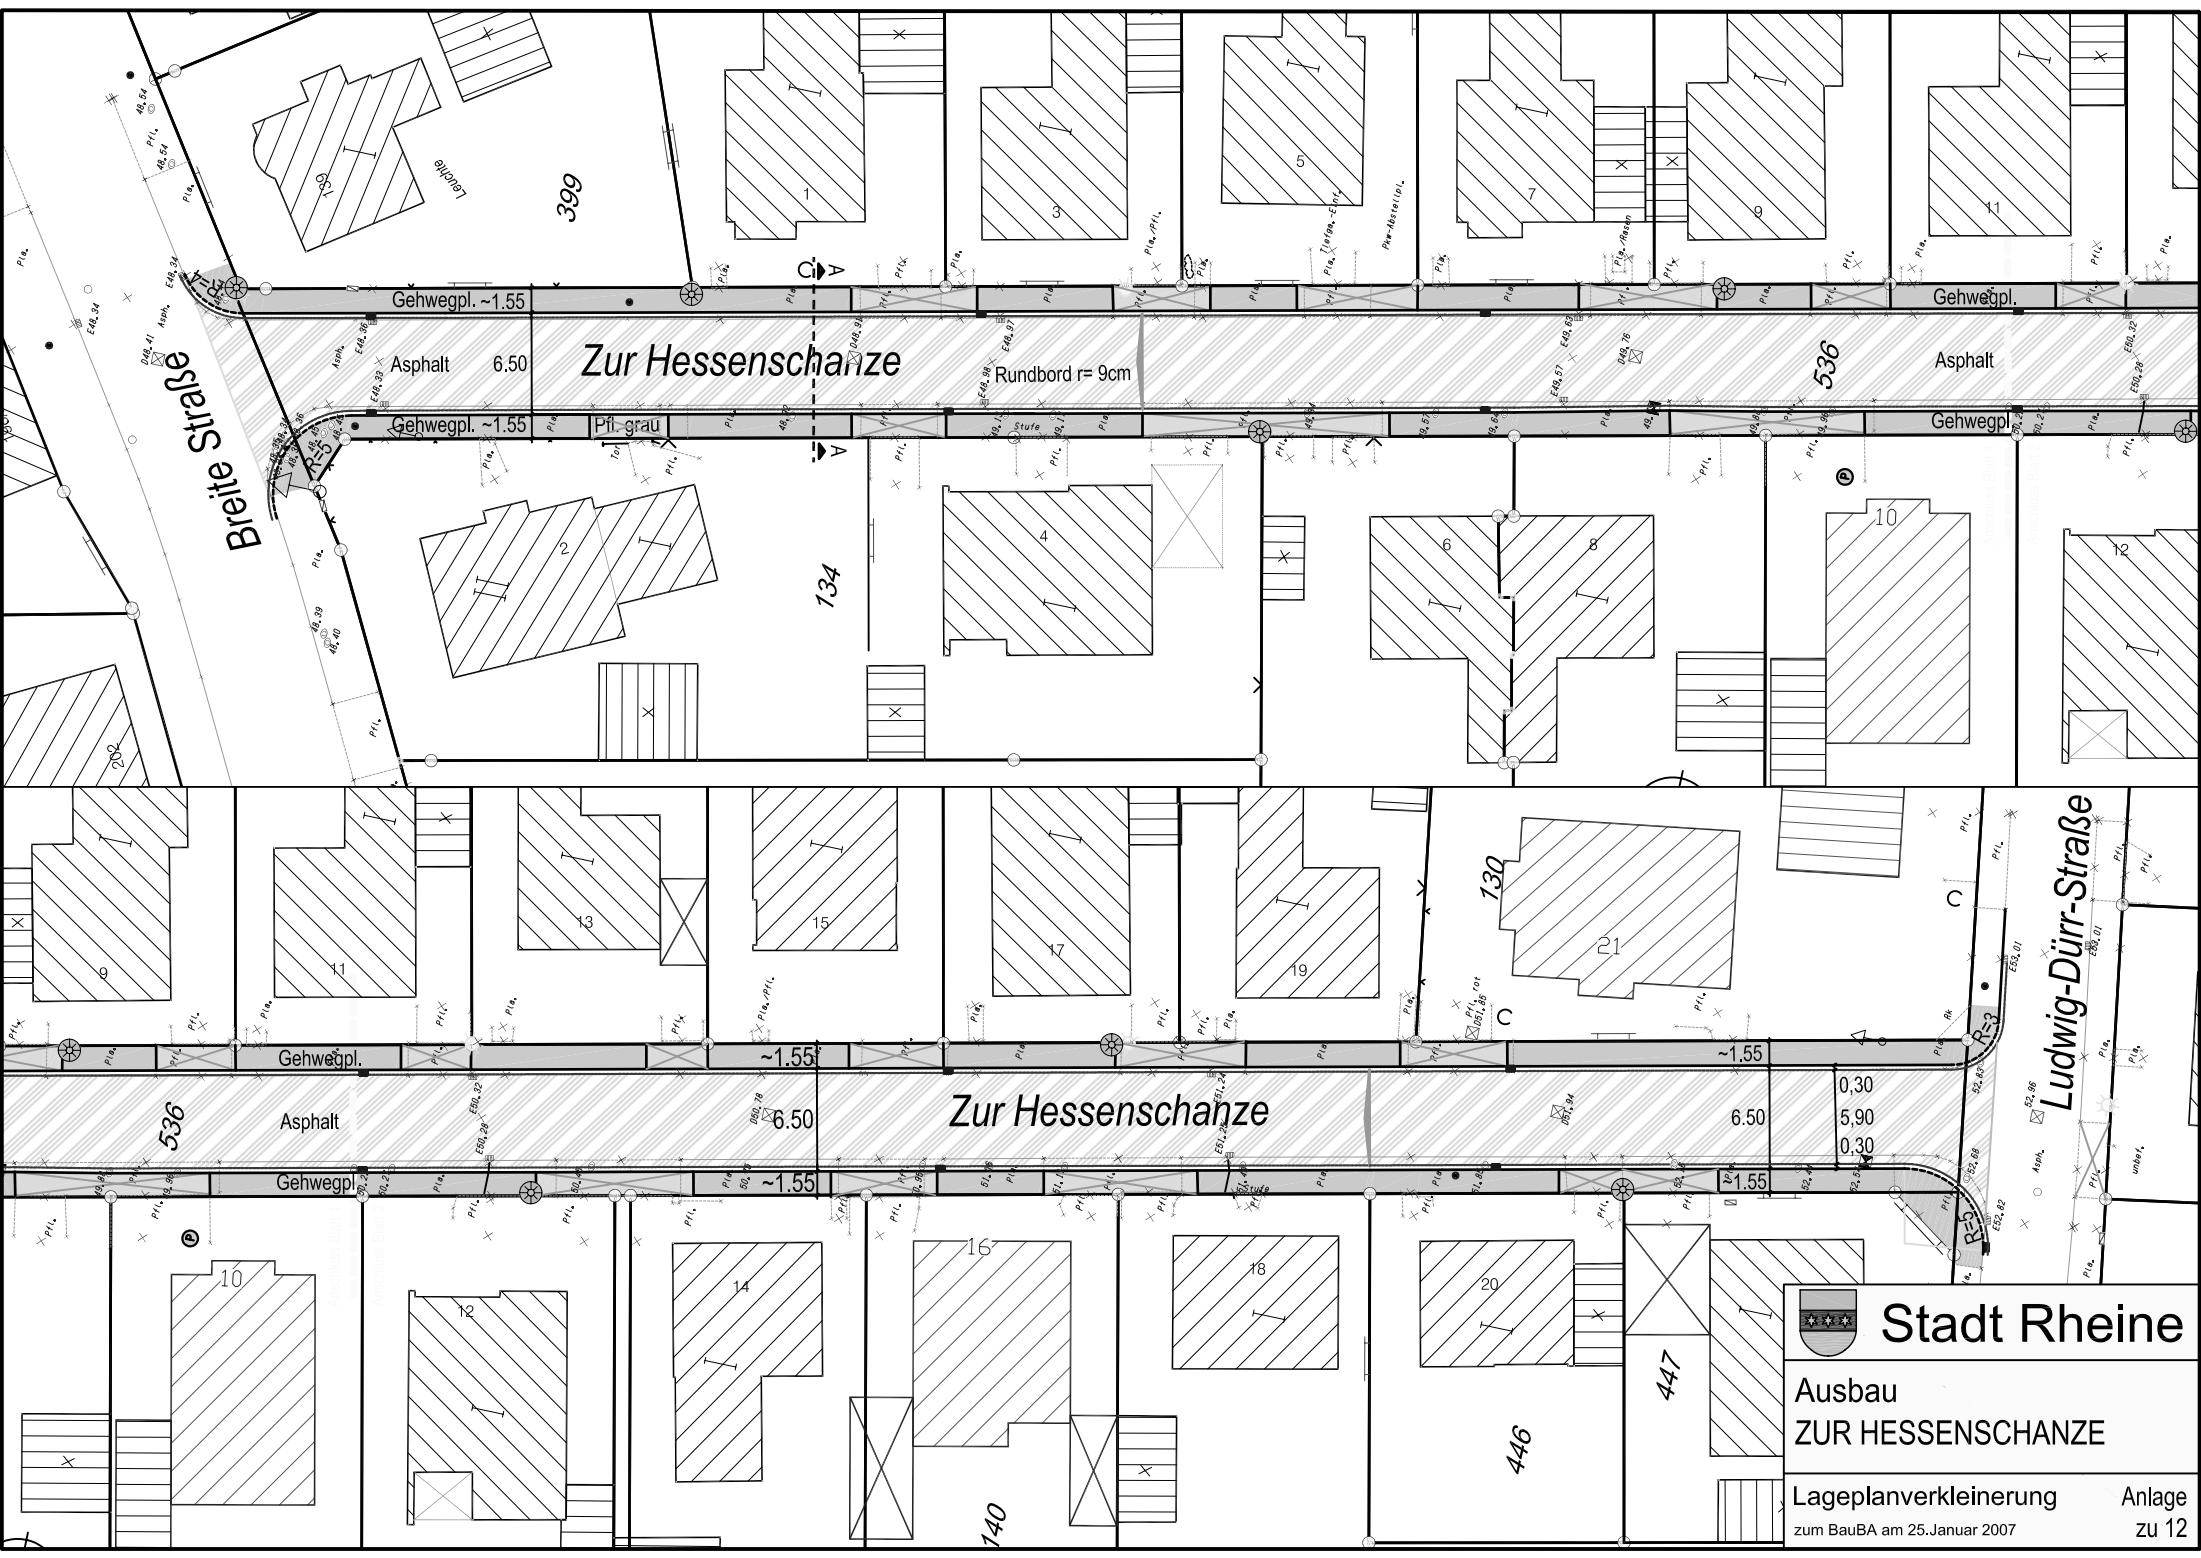


Stadt Rheine

**Ausbau
ZUR HESSENSCHANZE**

Lageplanverkleinerung Anlage
zum BauBA am 25.Januar 2007 zu 12

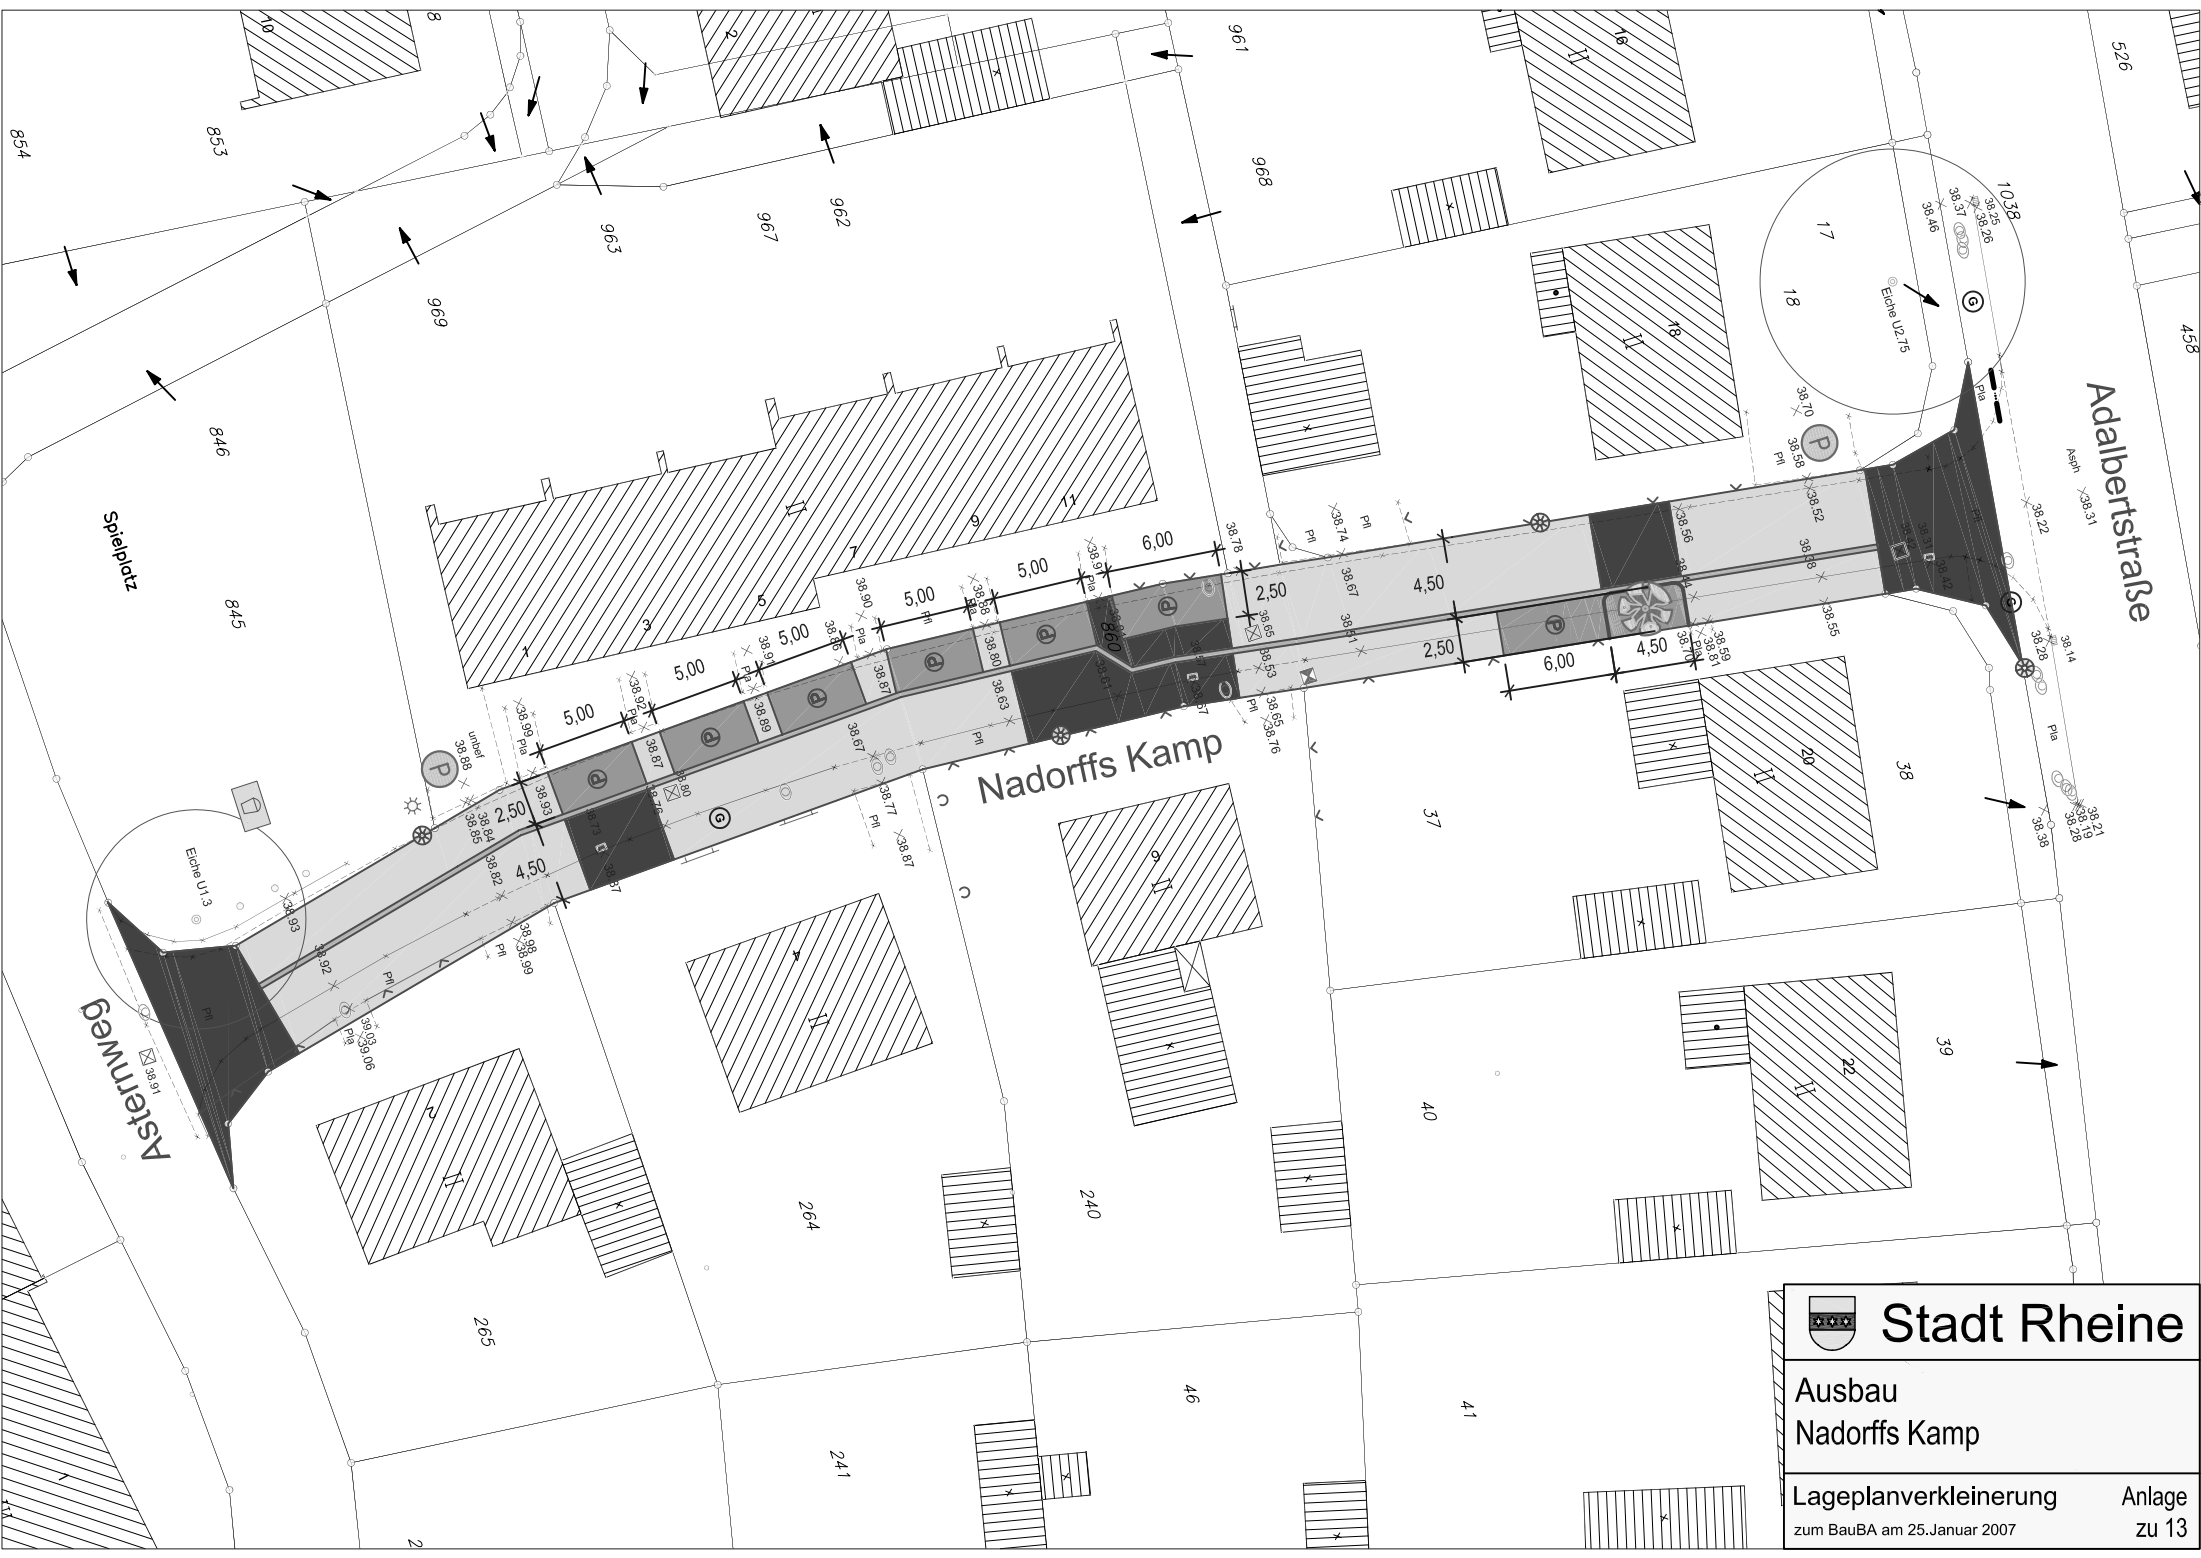

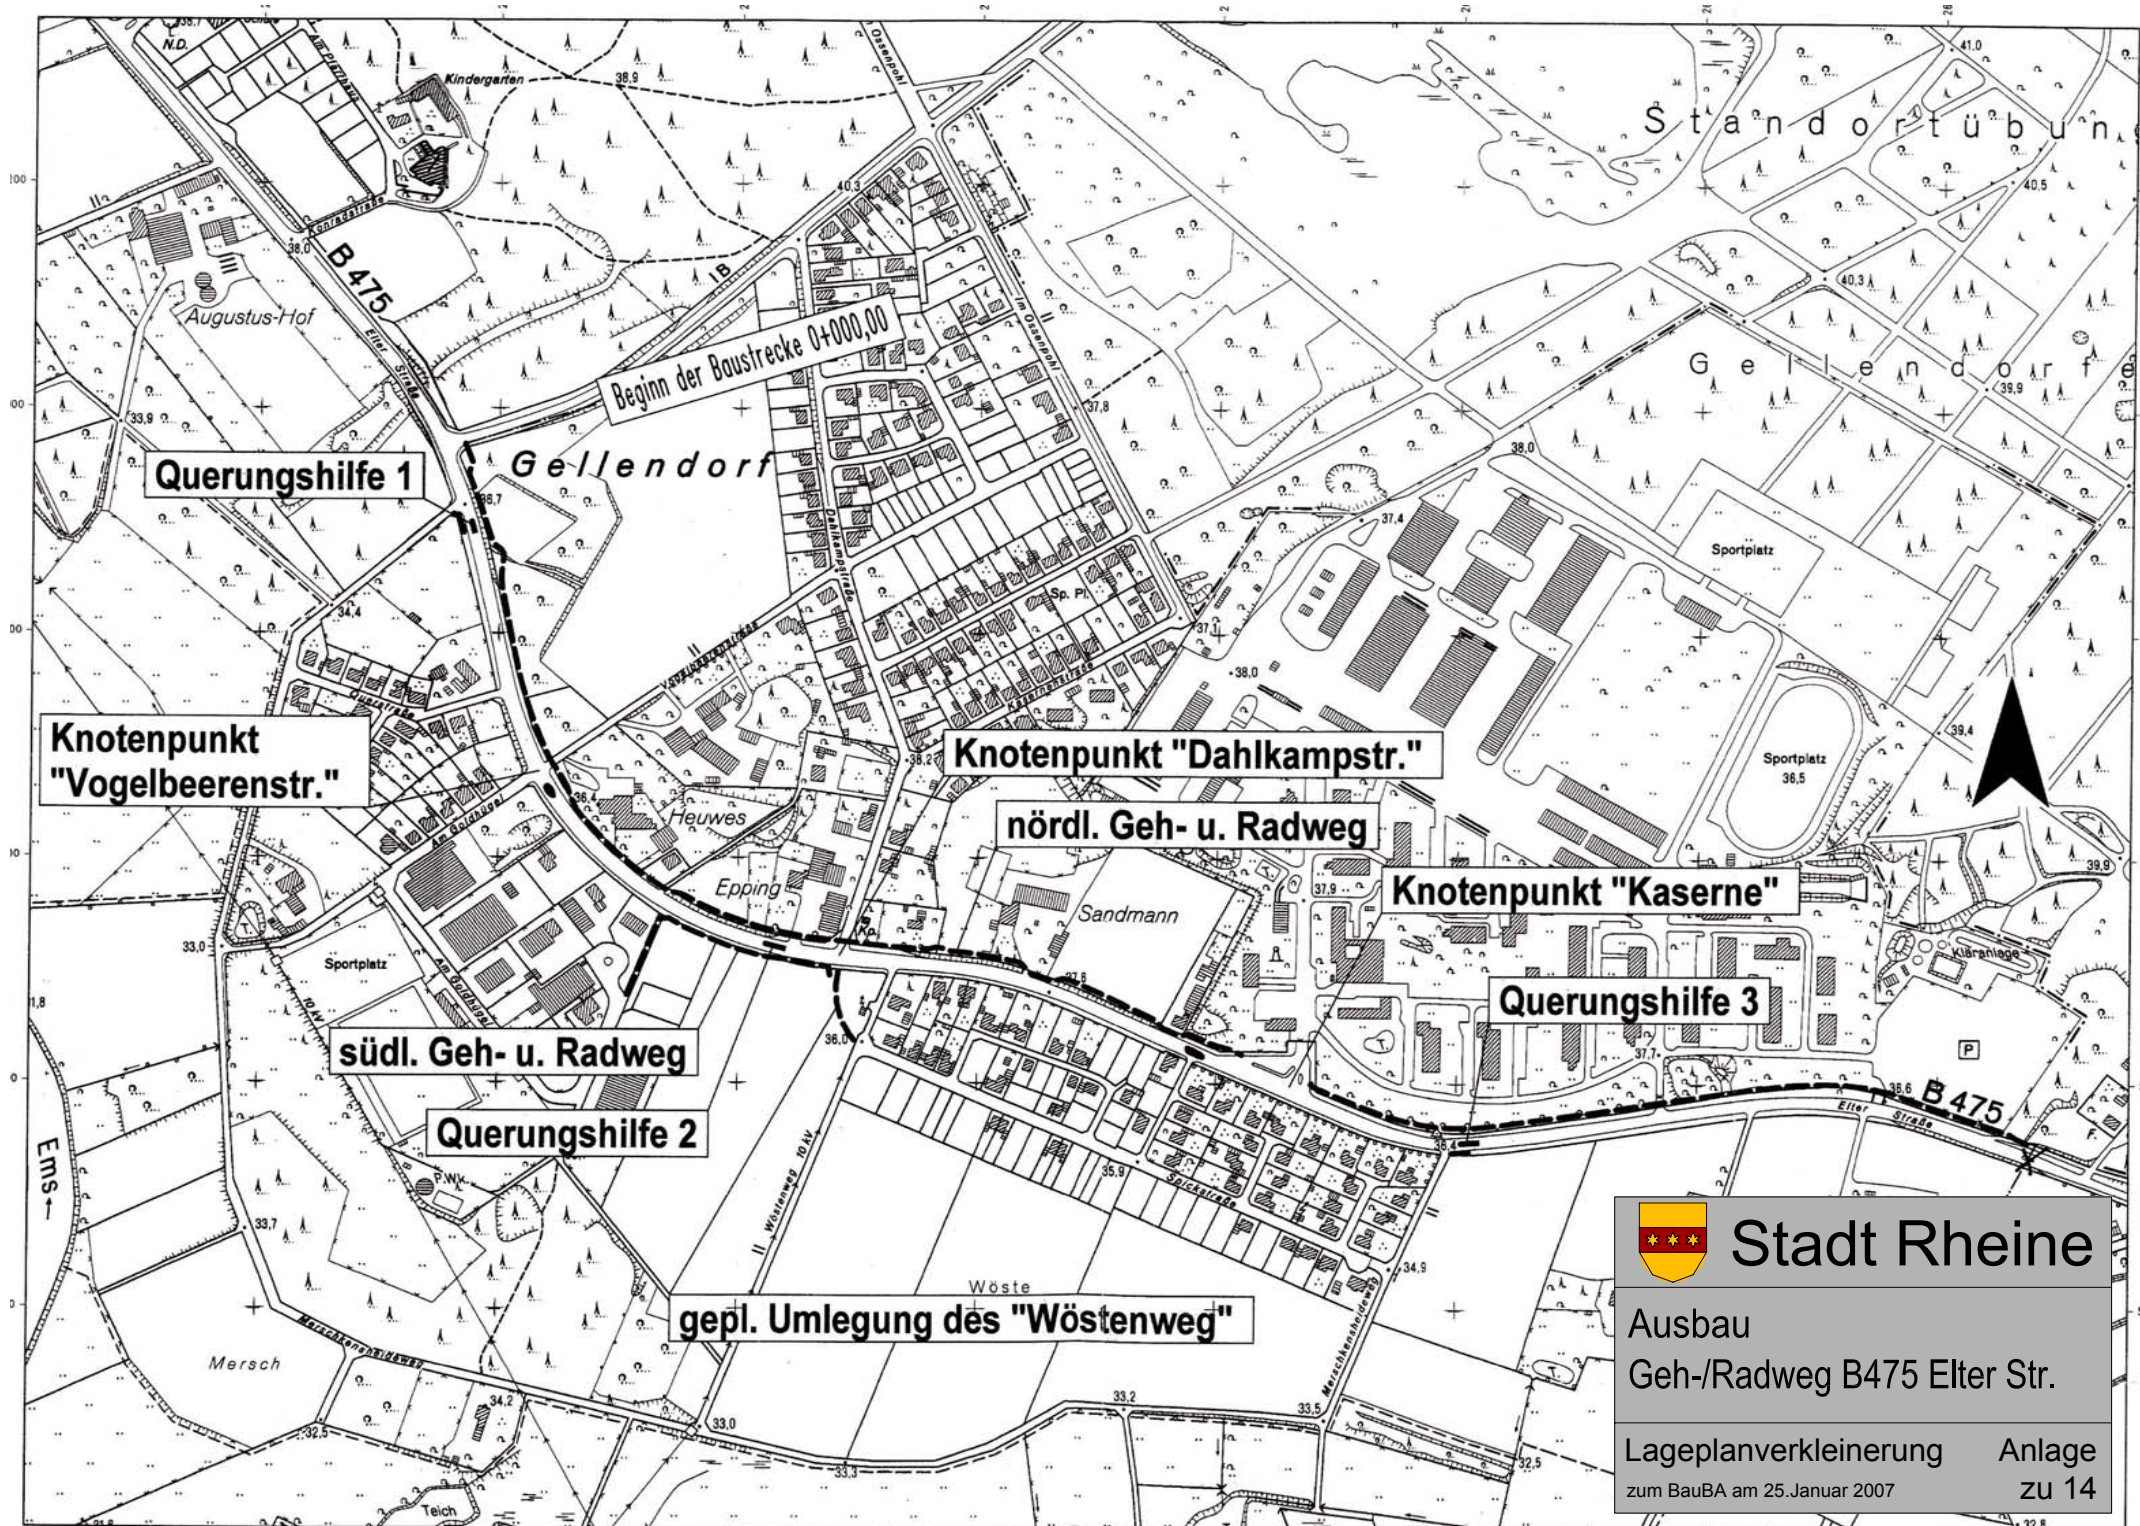




Stadt Rheine


Ausbau
Geh-/Radweg B475 Elter Str.

Lageplanverkleinerung
zum BauBA am 25.Januar 2007


Anlage
zu 14

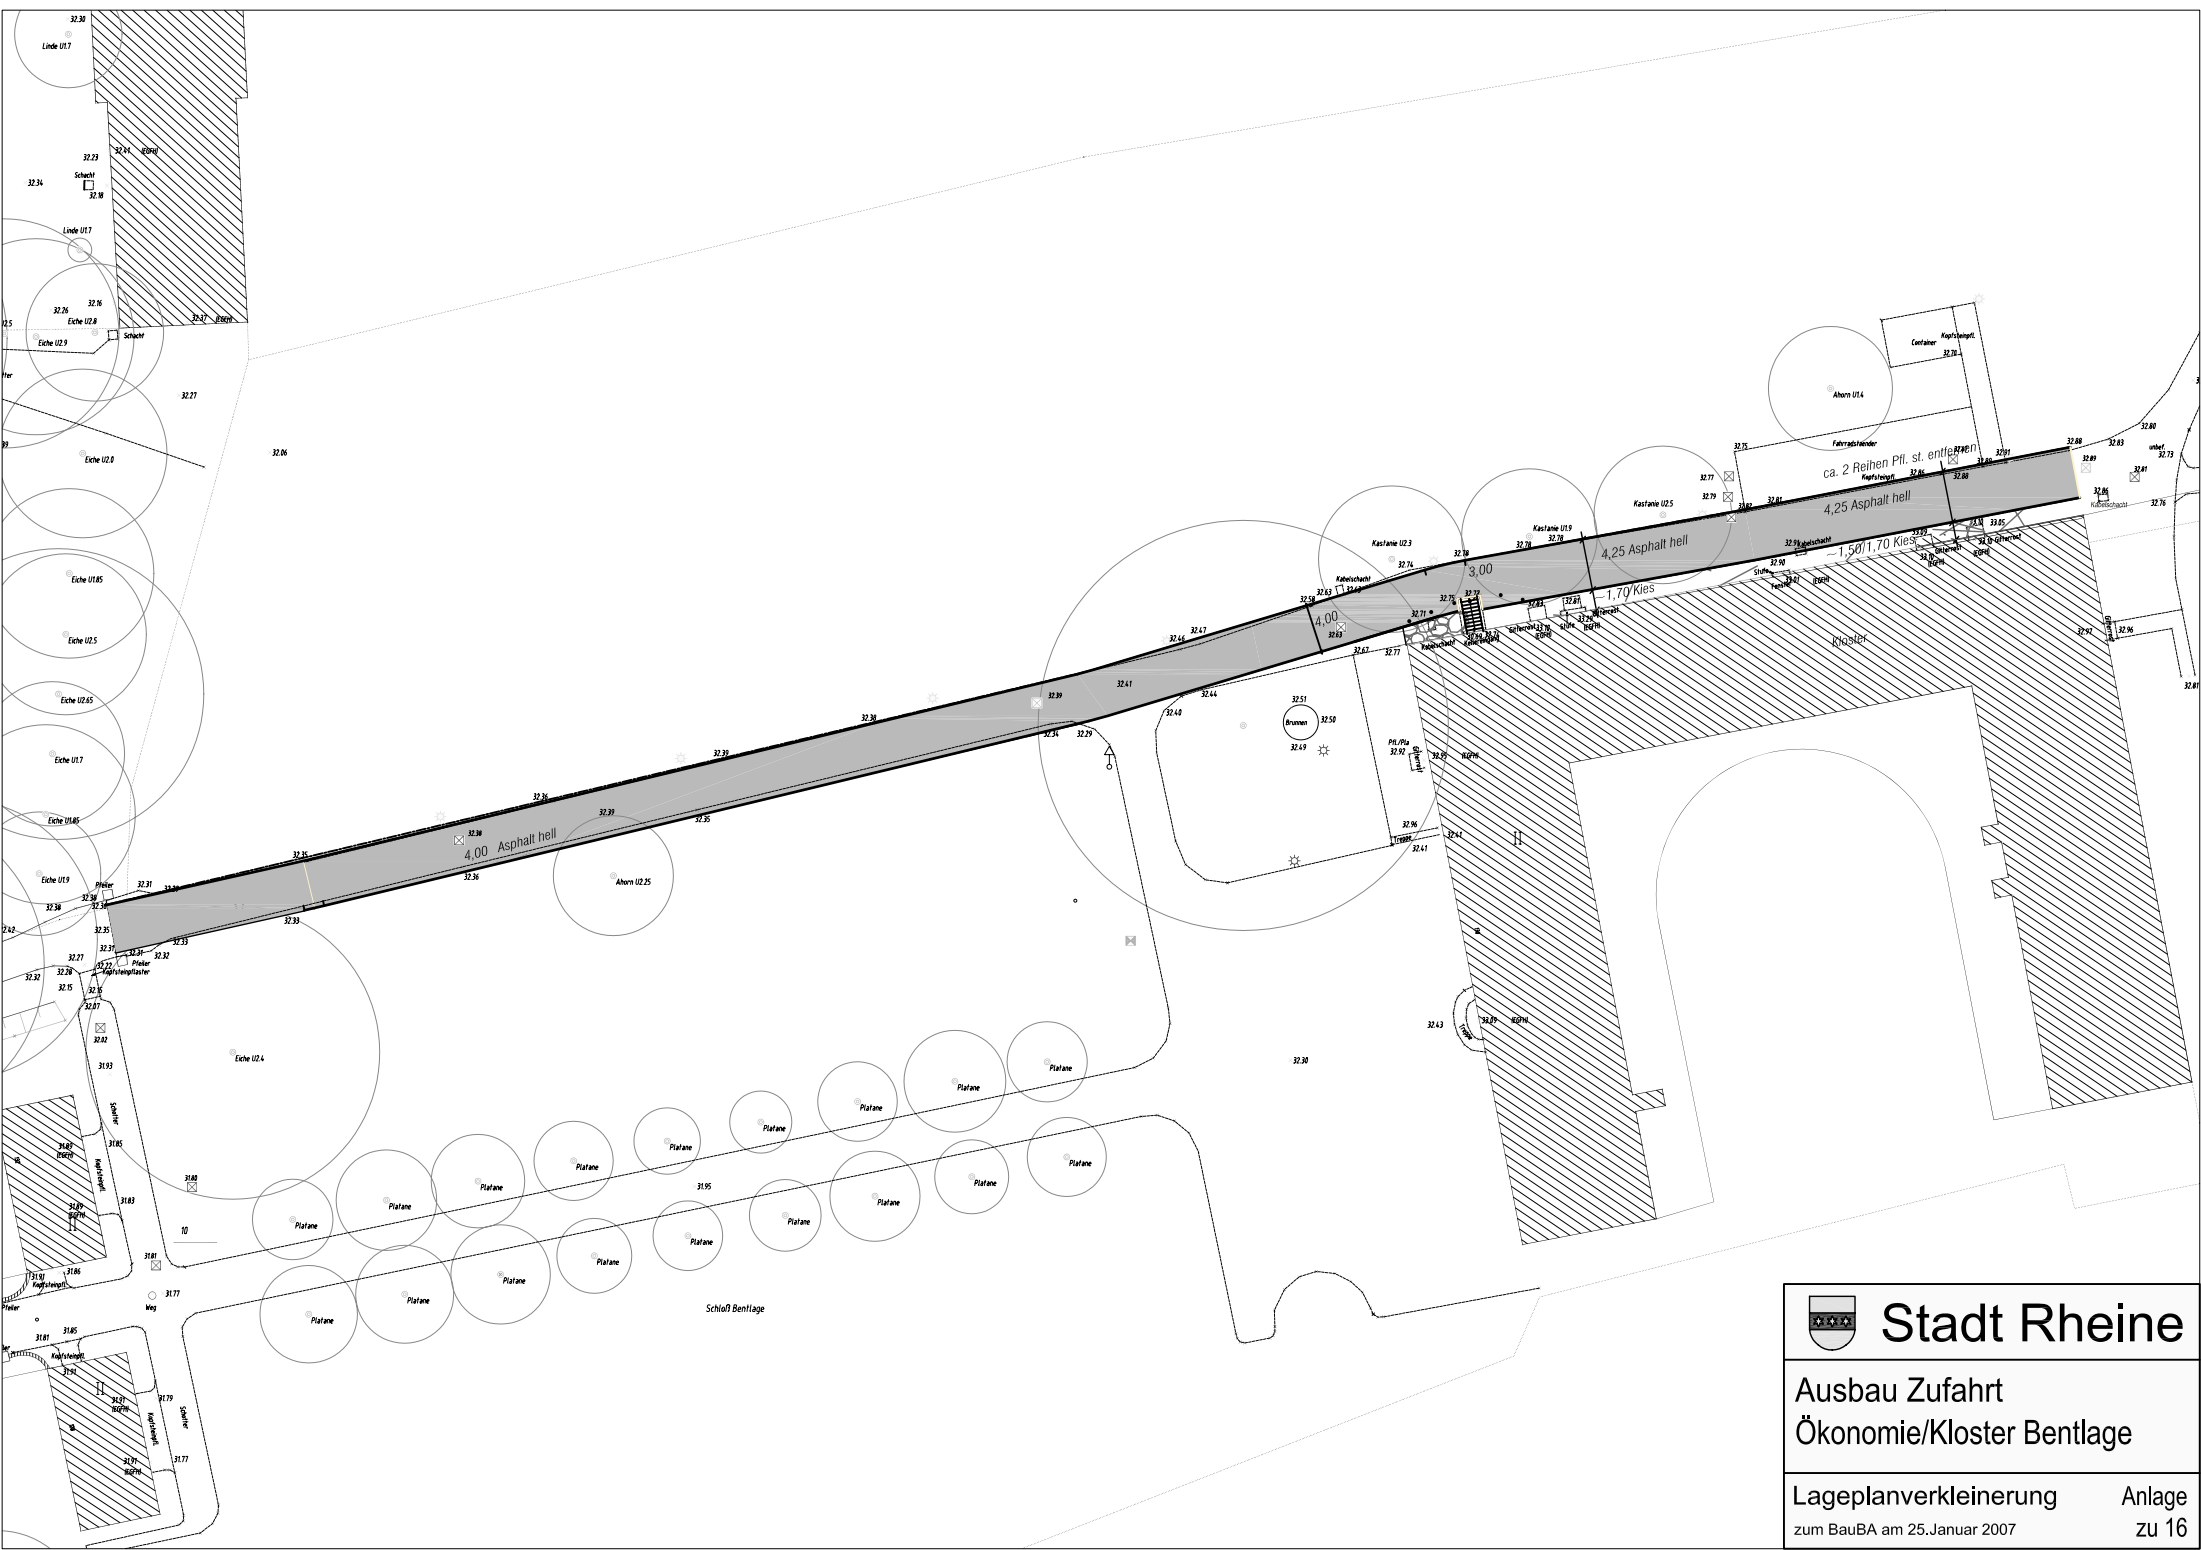


	Stadt Rheine
Ausbau Zufahrt Ökonomie/Kloster Bentlage	
Lageplanverkleinerung zum BauBA am 25.Januar 2007	Anlage zu 16

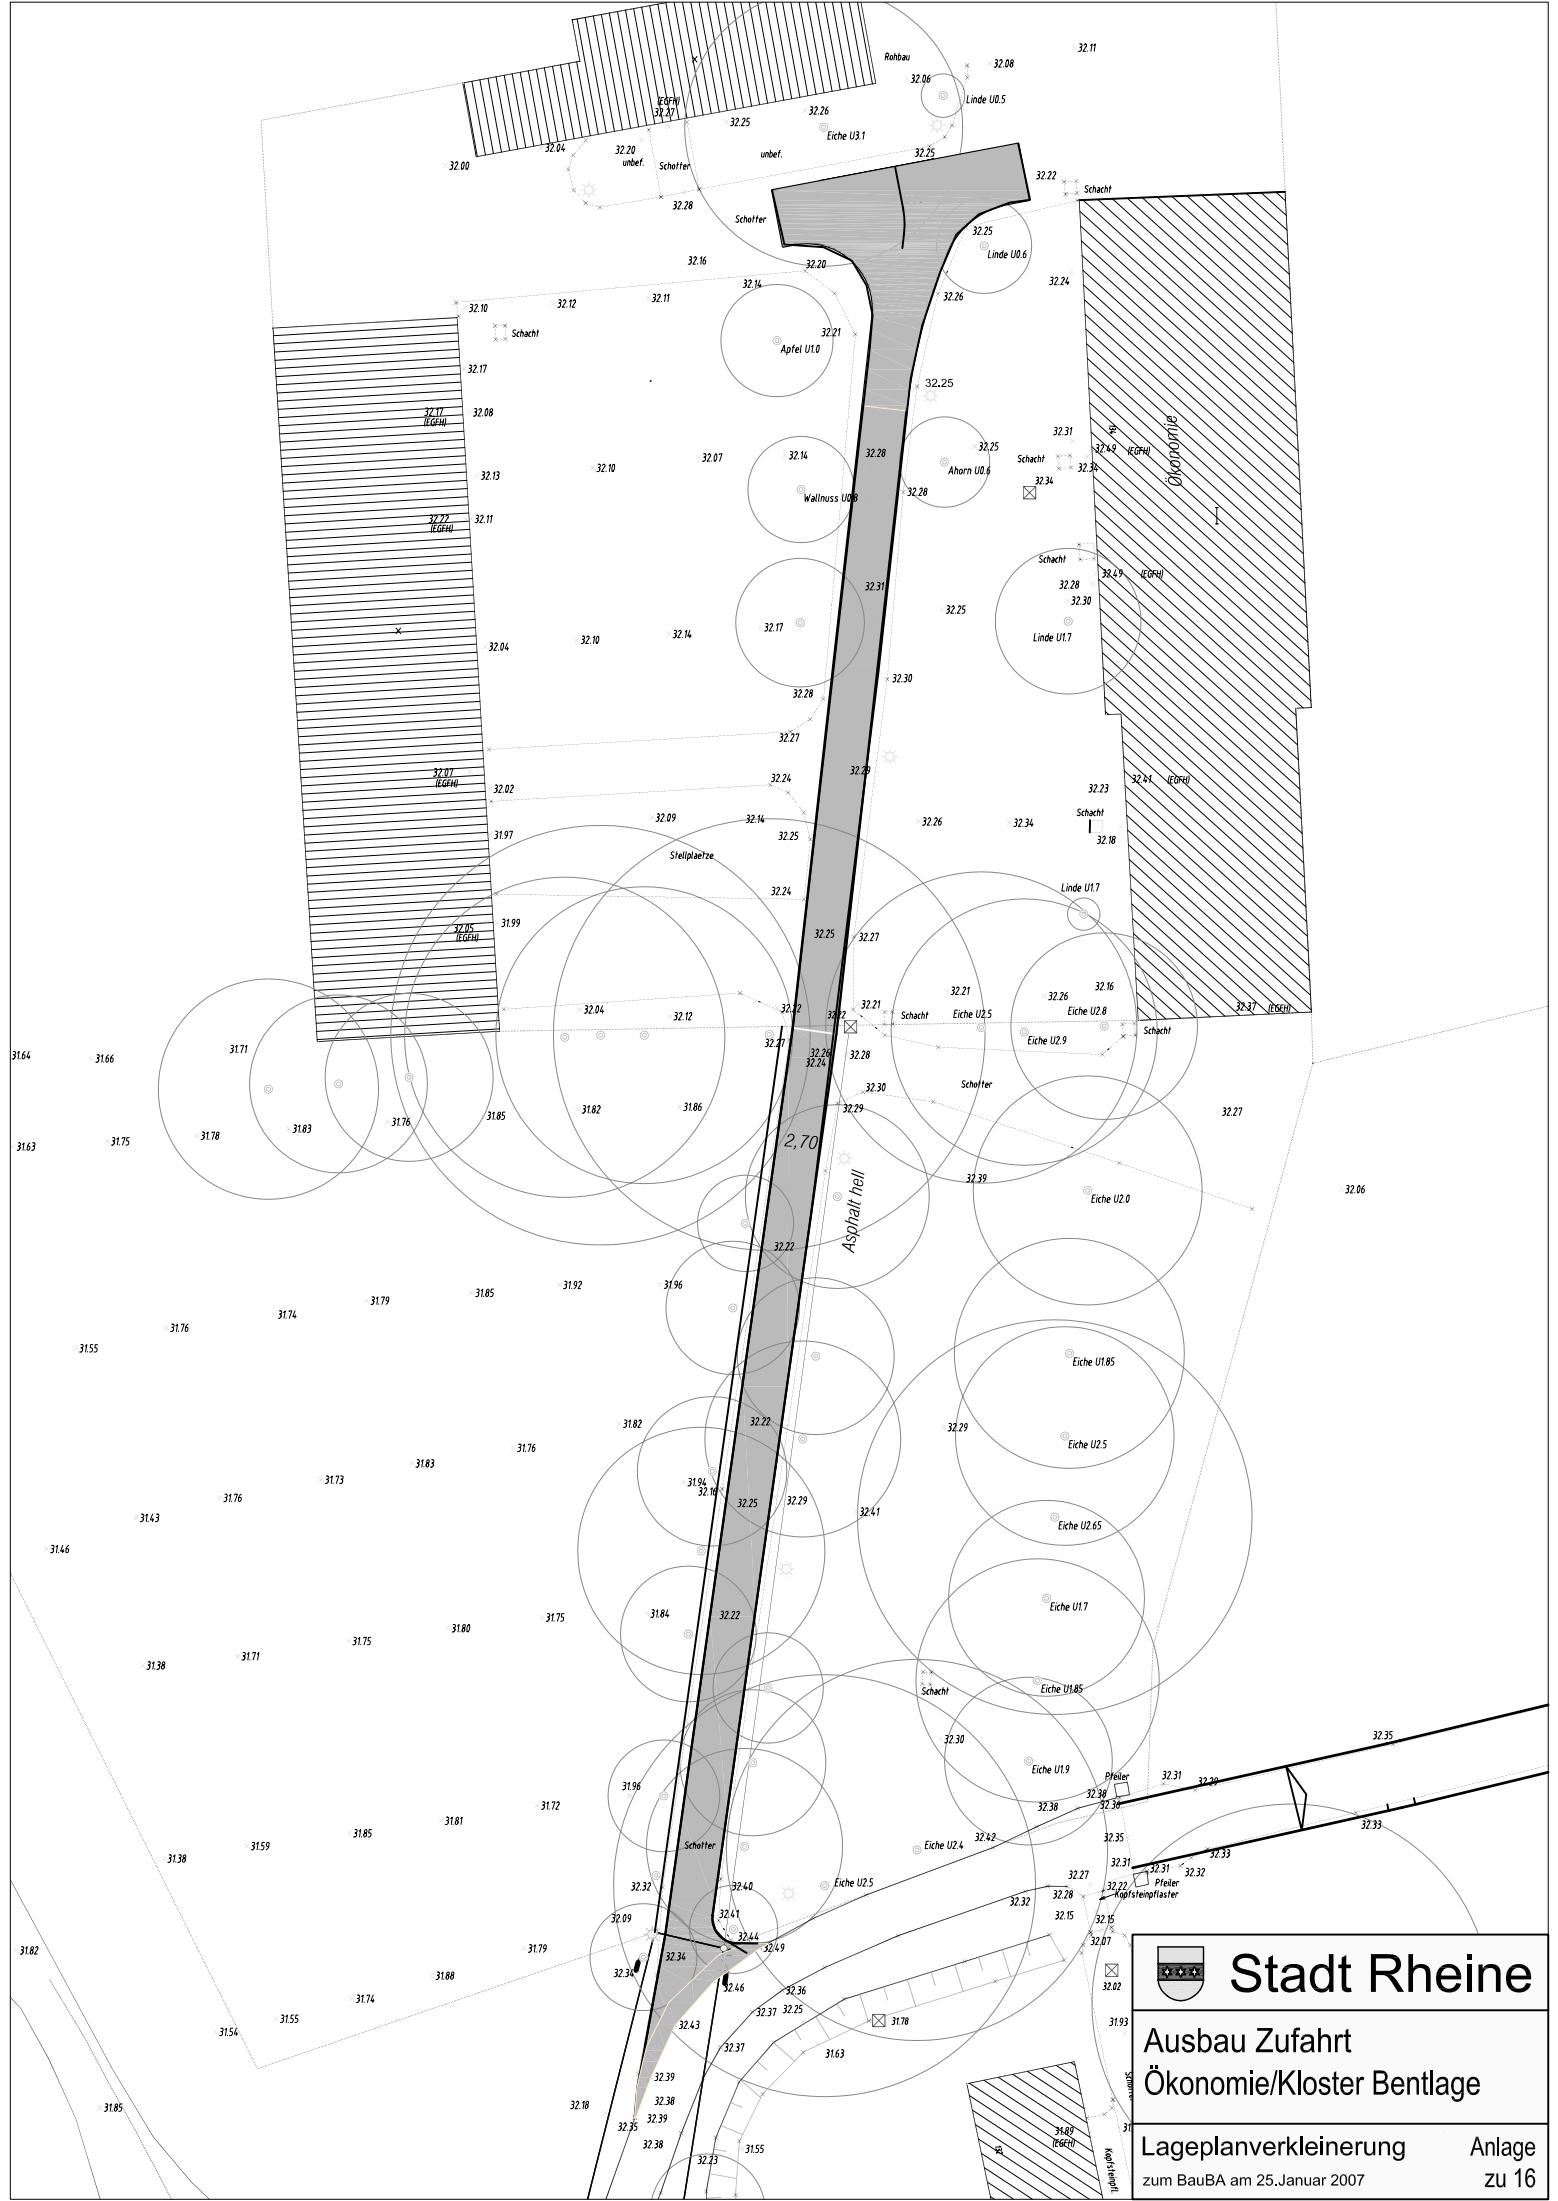


	Stadt Rheine
Ausbau Zufahrt Ökonomie/Kloster Bentlage	
Lageplanverkleinerung	
zum BauBA am 25. Januar 2007	
Anlage zu 16	

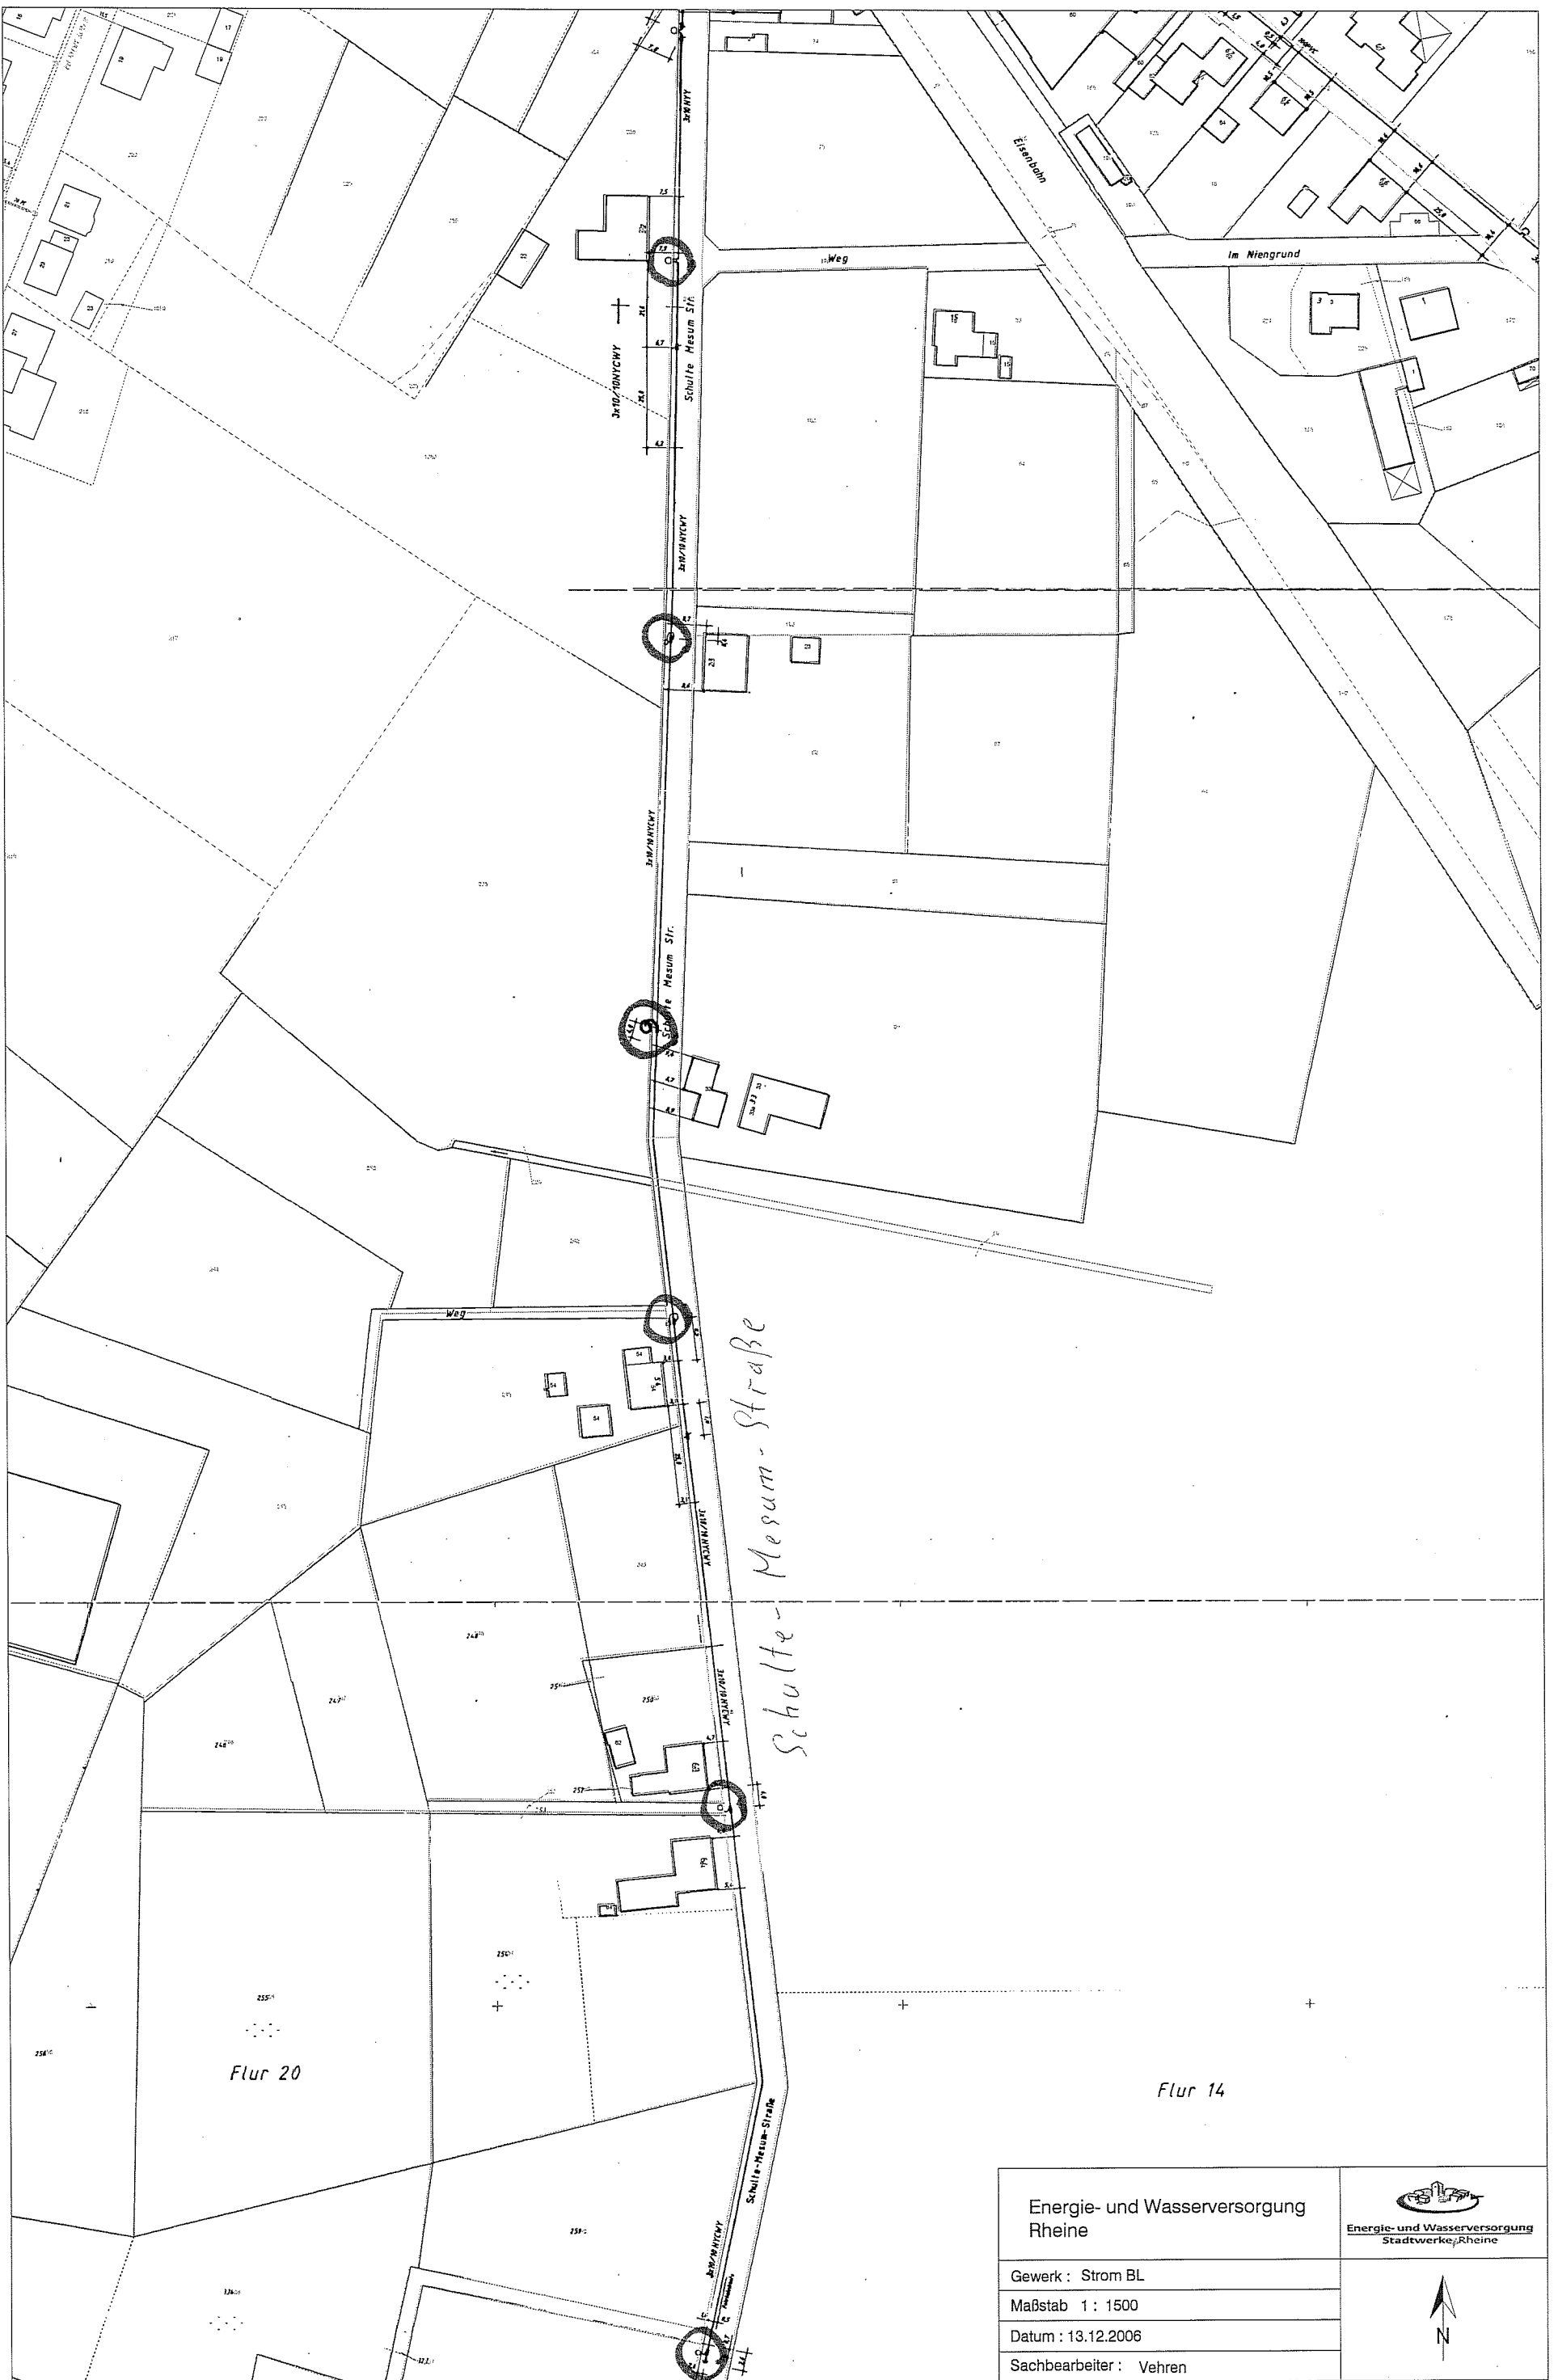


Energie- und Wasserversorgung Rheine	 <u>Energie- und Wasserversorgung</u> Stadtwerke Rheine
Gewerk : Strom BL	 N
Maßstab 1 : 1500	
Datum : 13.12.2006	
Sachbearbeiter : Vehren	

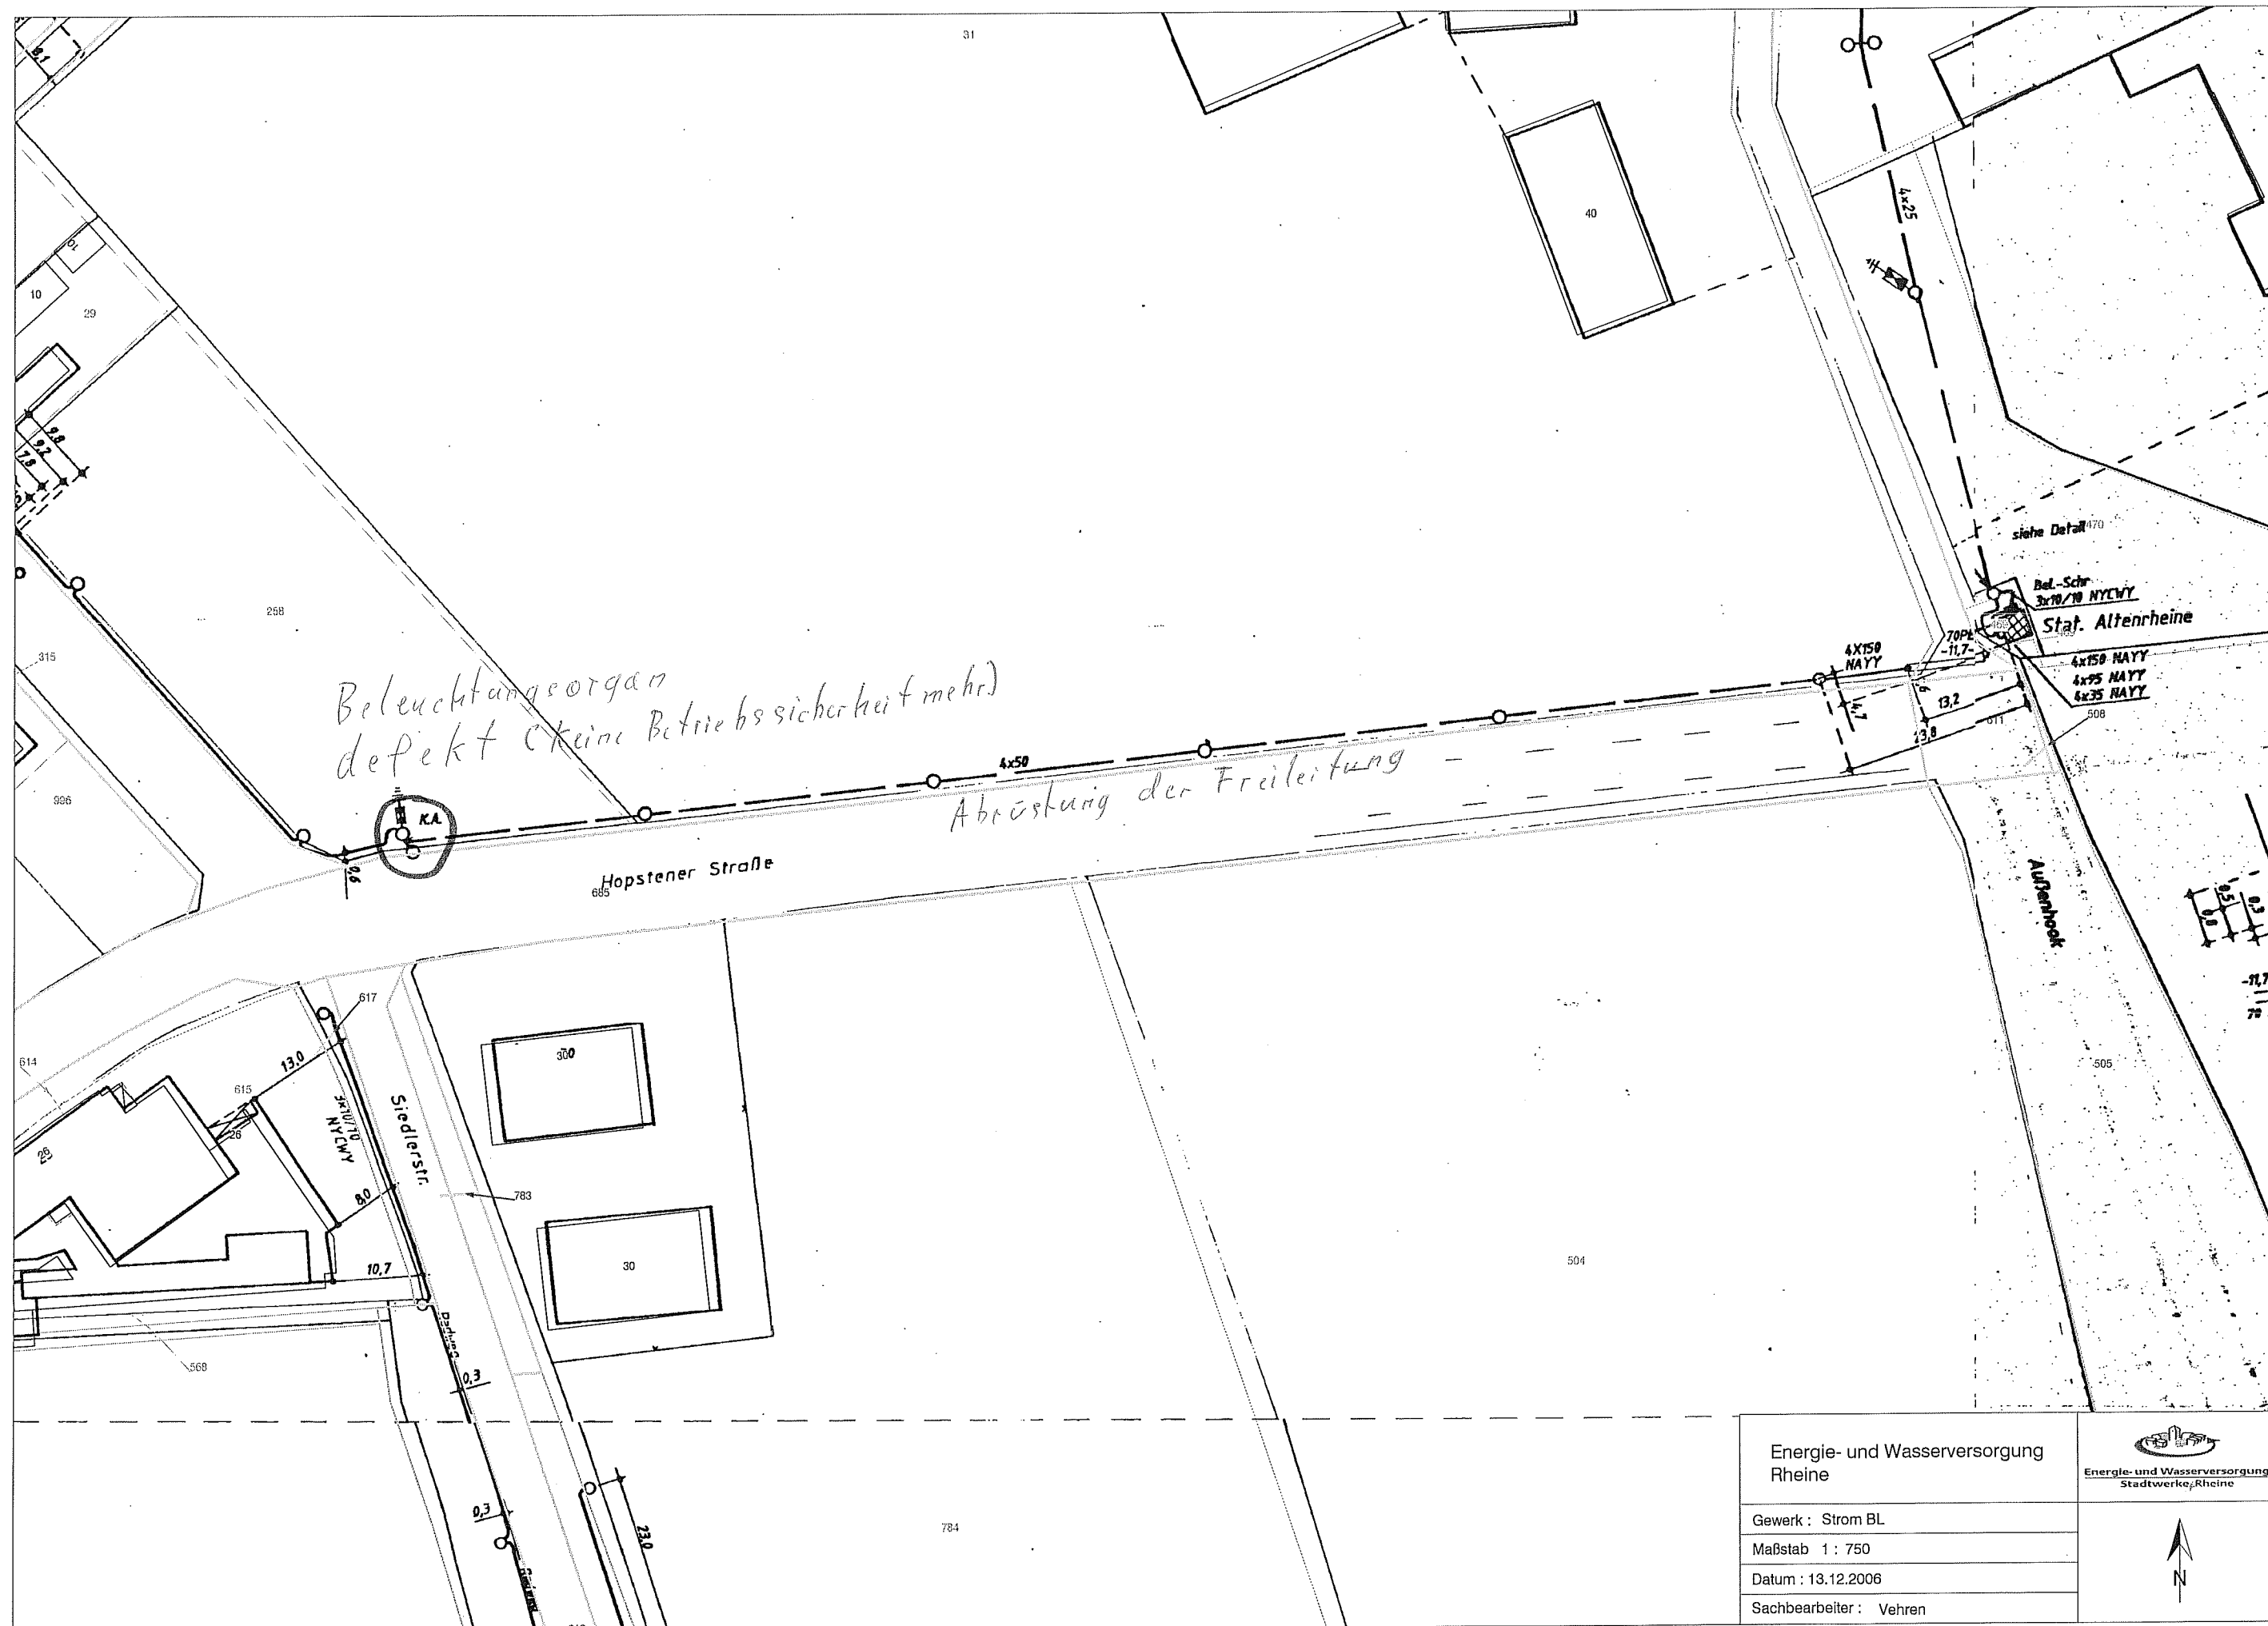

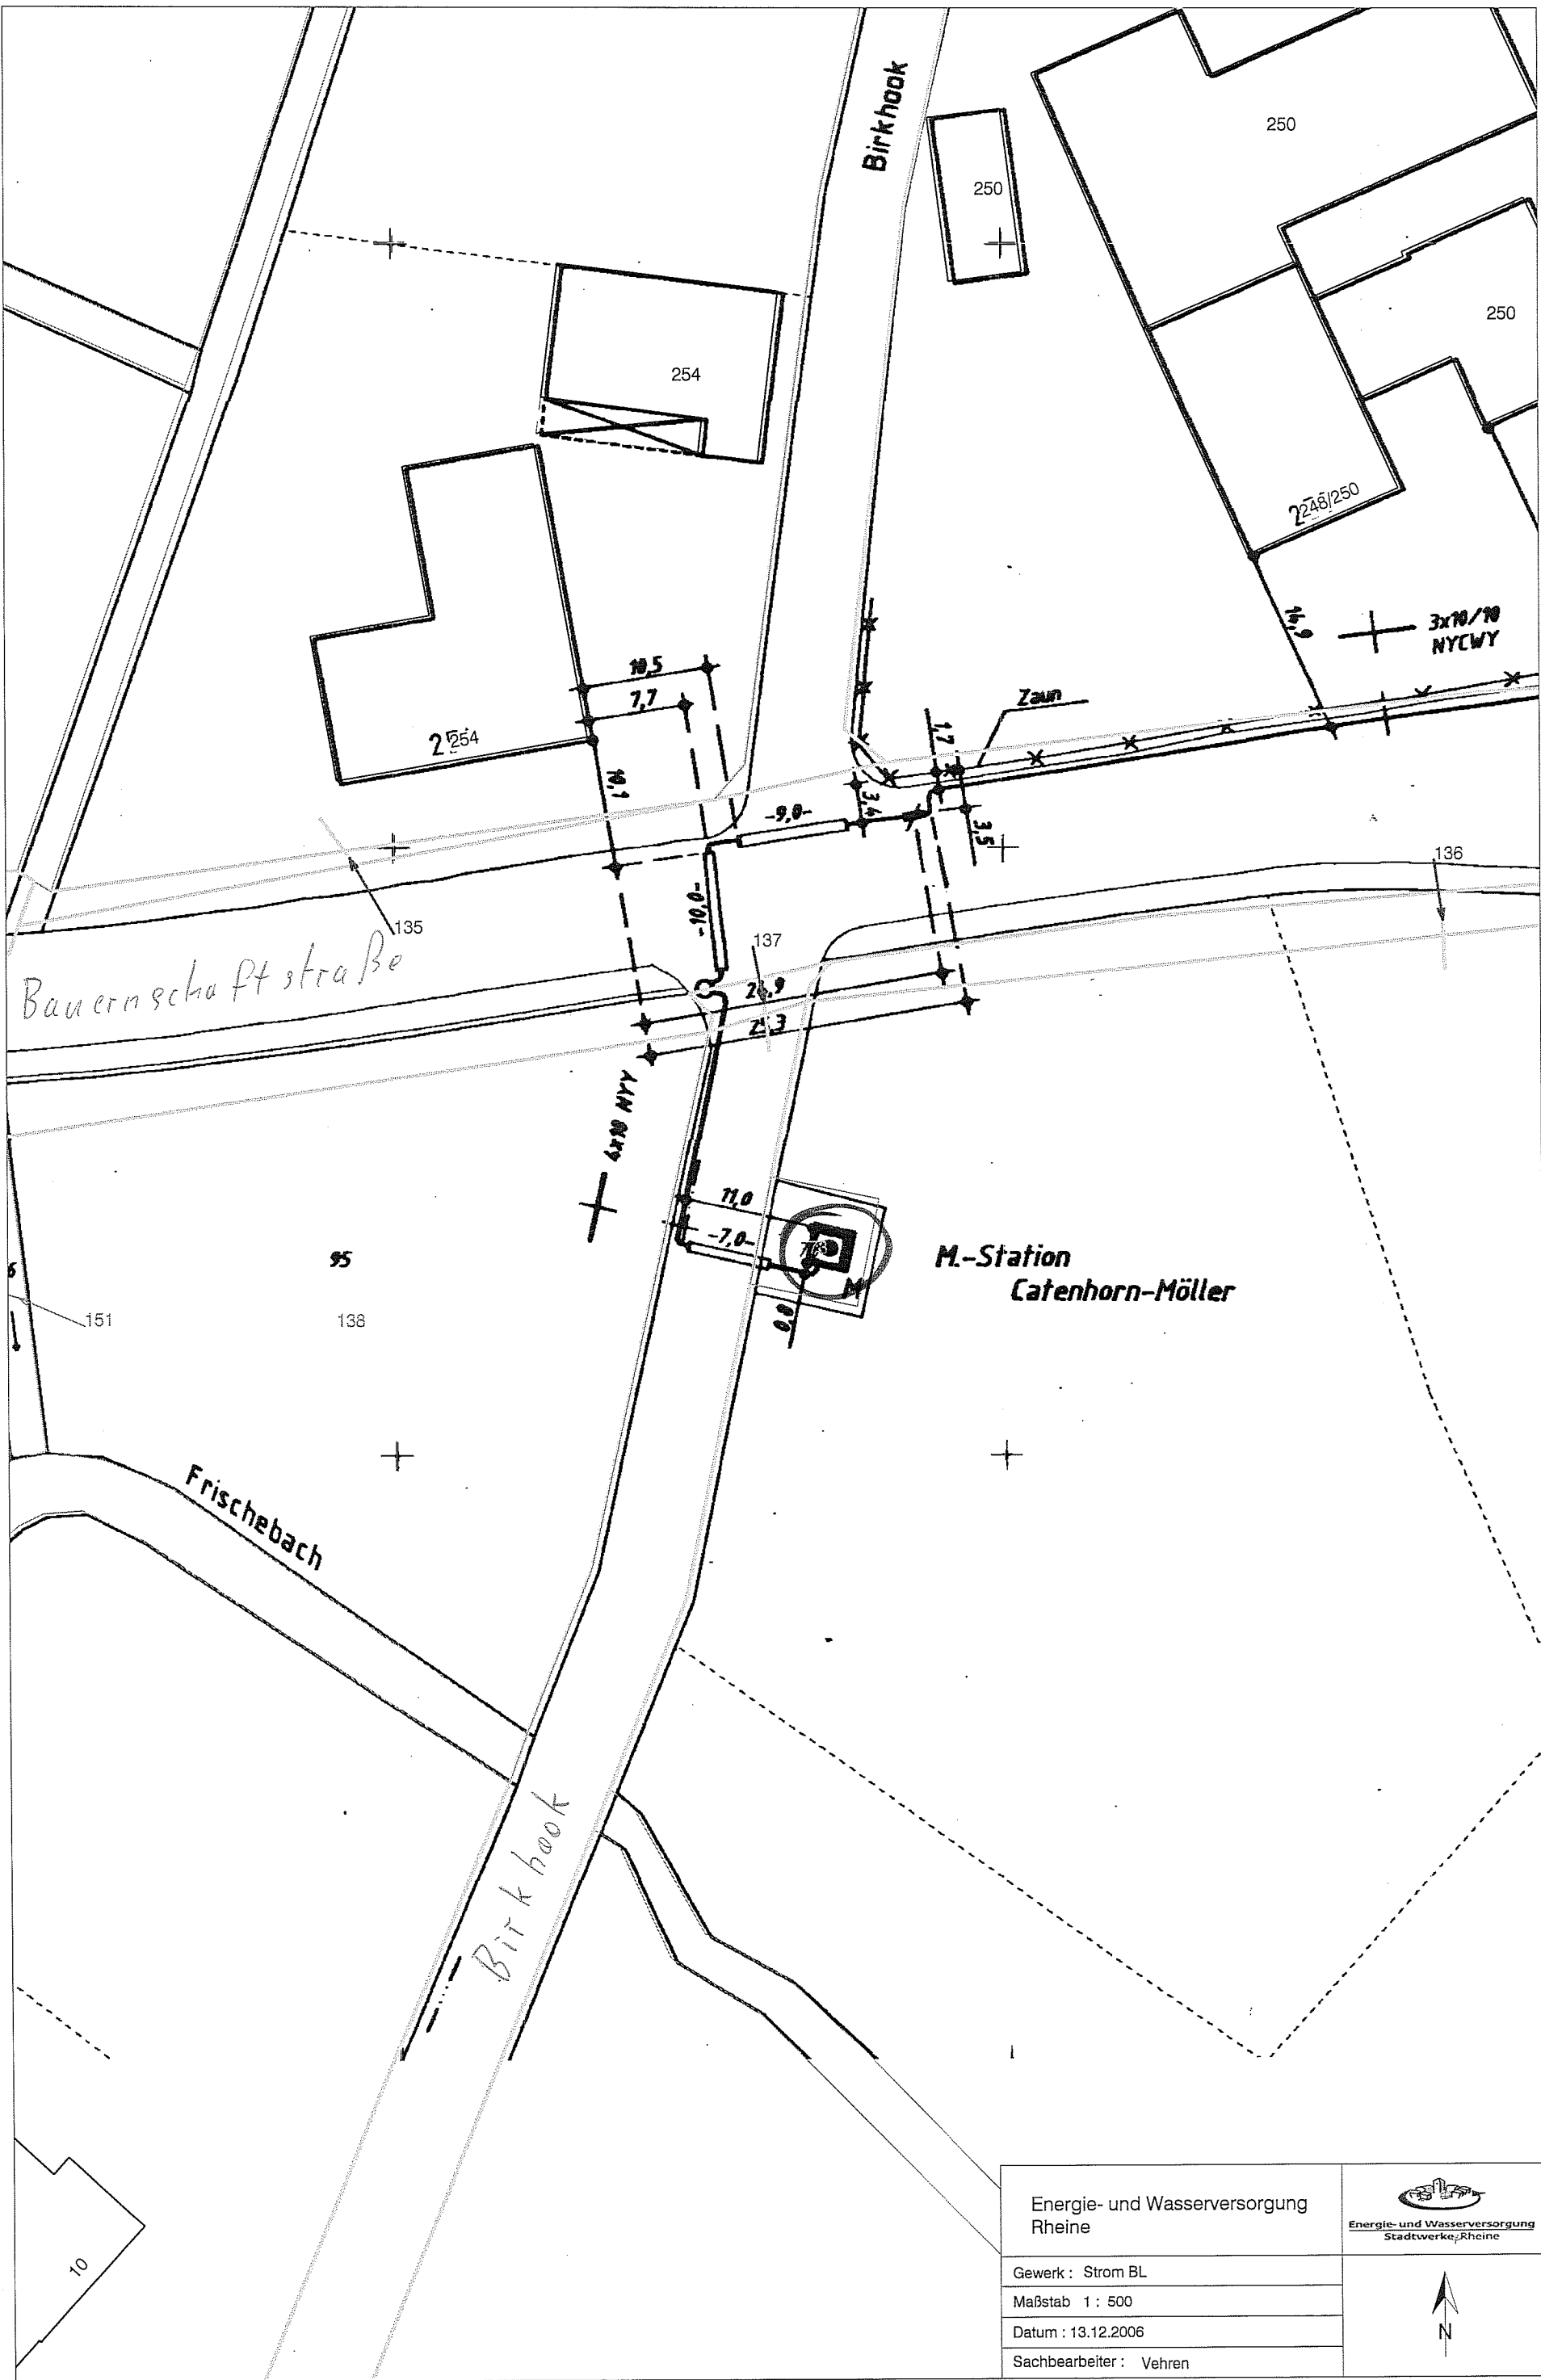



Energie- und Wasserversorgung Rheine	 <u>Energie- und Wasserversorgung</u> Stadtwerke Rheine
Gewerk : Strom BL	
Maßstab 1 : 500	
Datum : 13.12.2006	
Sachbearbeiter : Vehren	

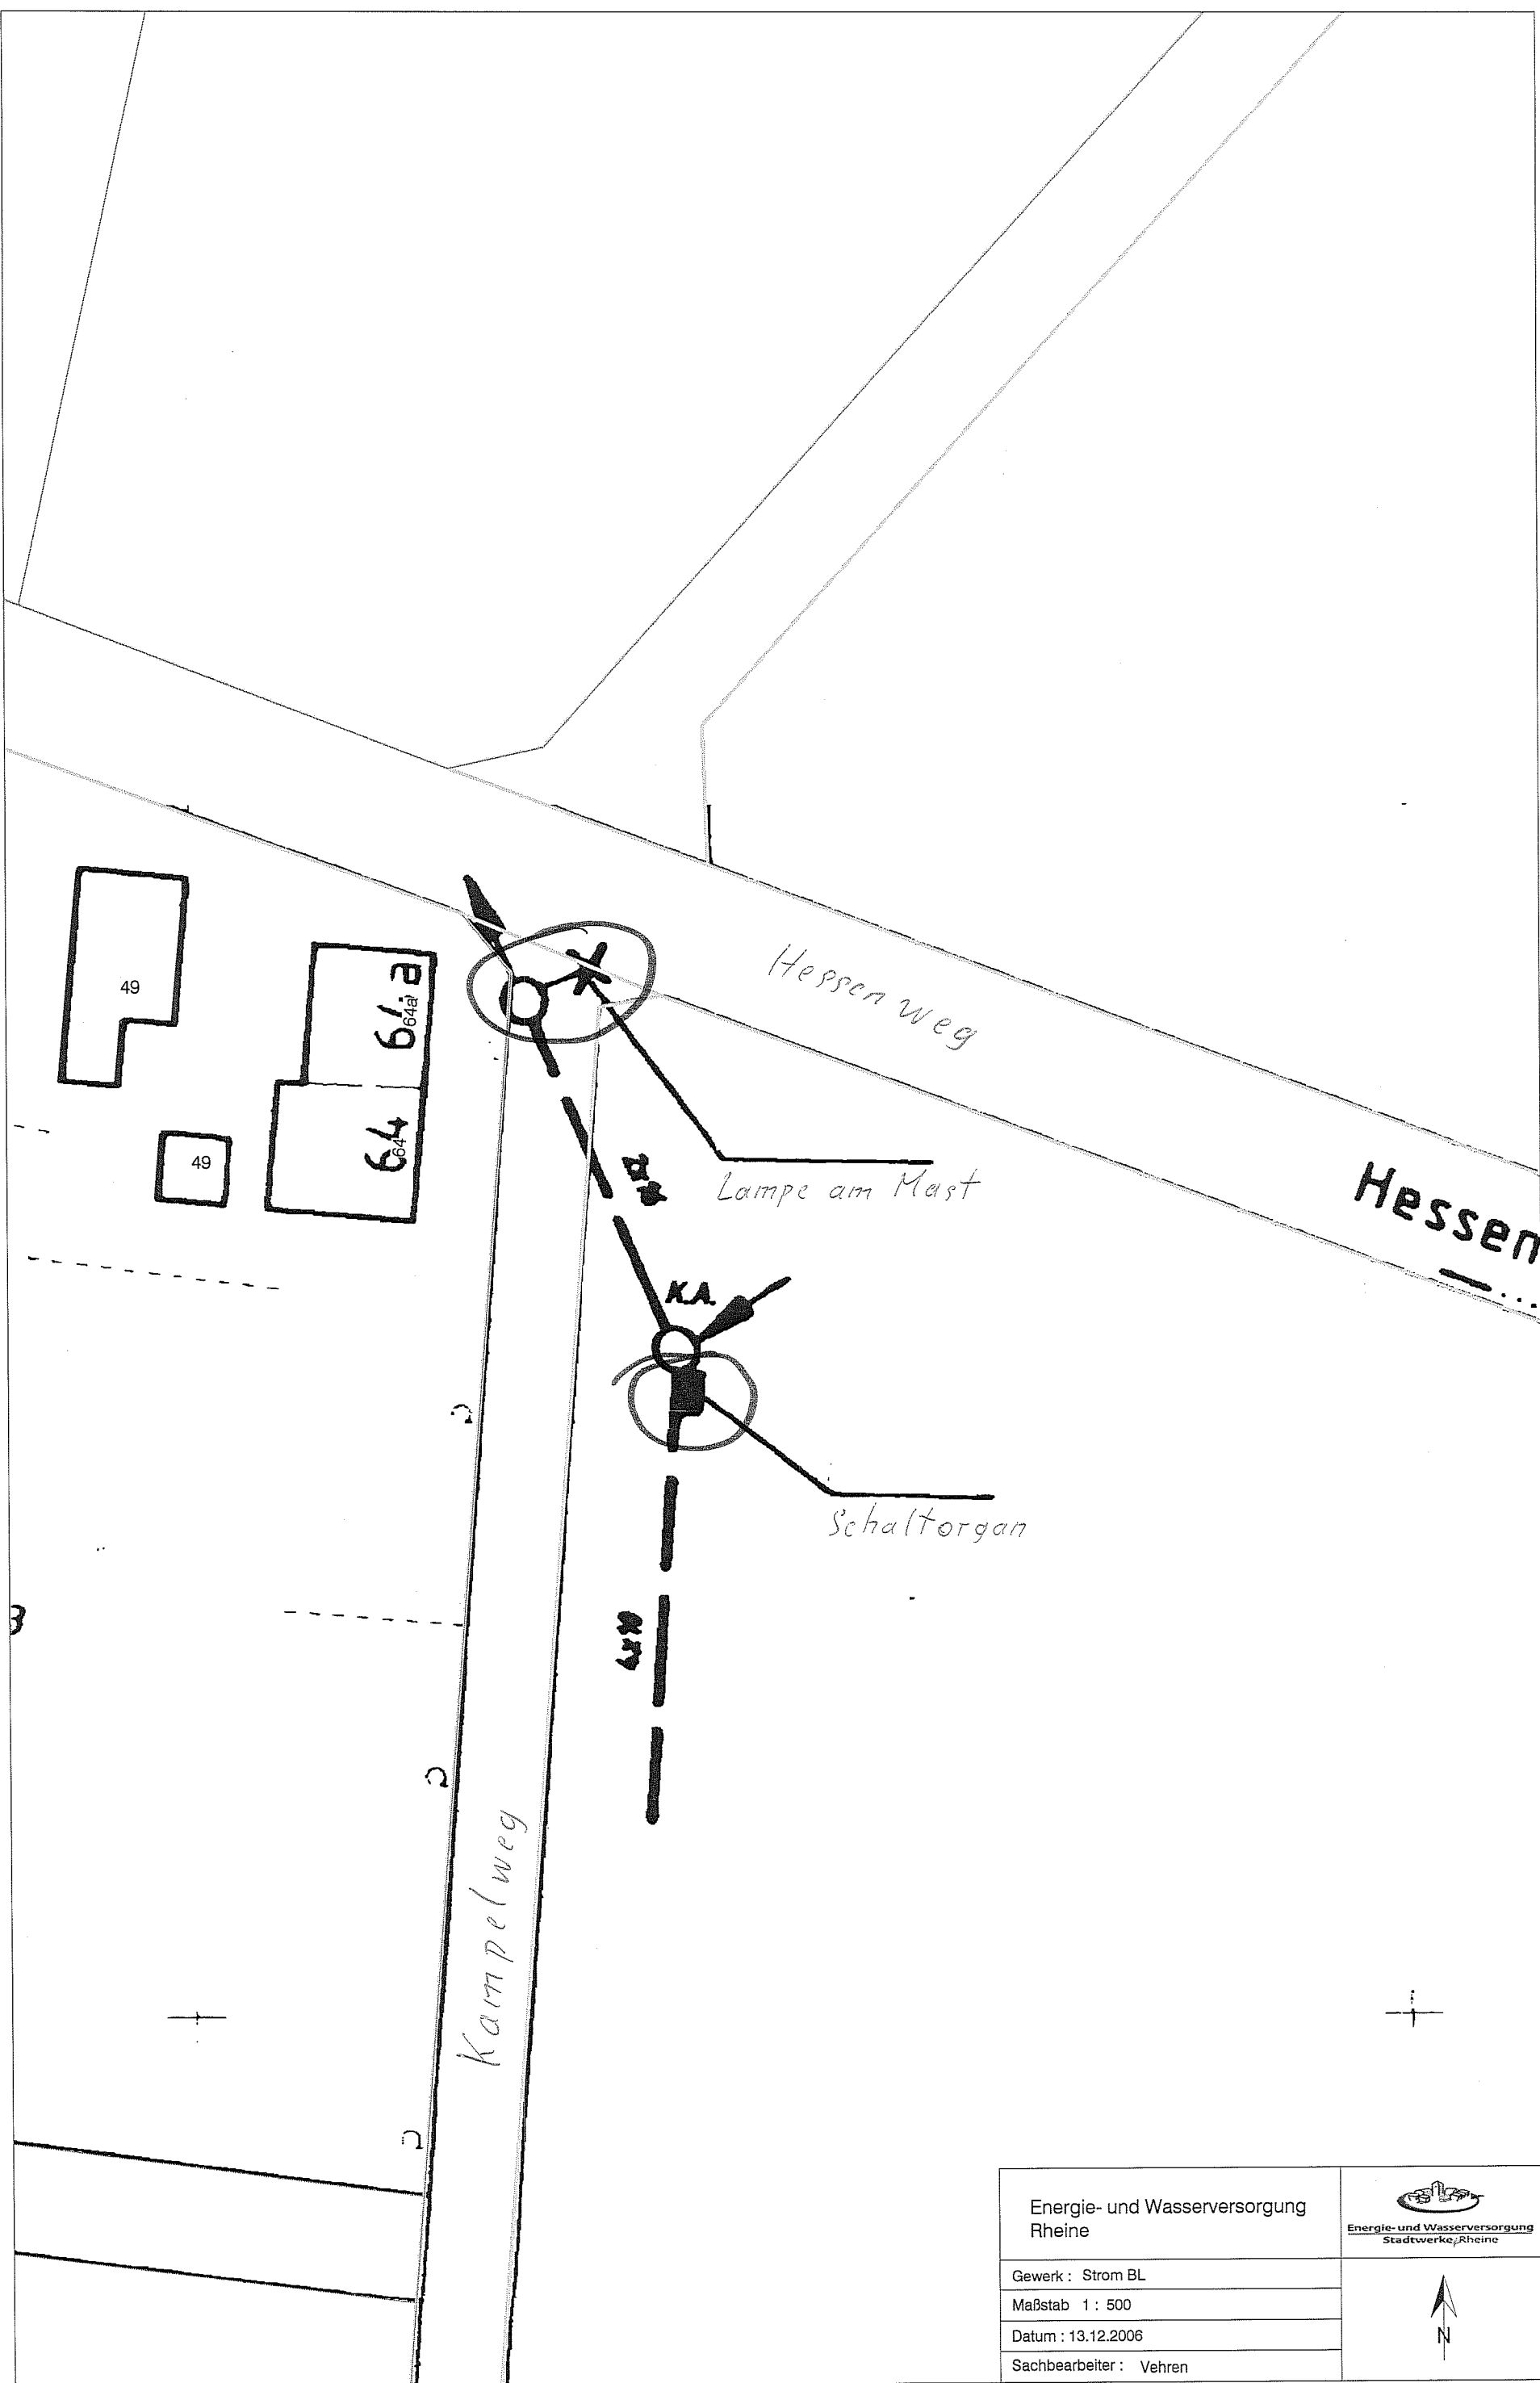

Energie- und Wasserversorgung Rheine	 <u>Energie- und Wasserversorgung</u> <u>Stadtwerke Rheine</u>
Gewerk : Strom BL	
Maßstab 1 : 500	
Datum : 13.12.2006	
Sachbearbeiter : Vehren	




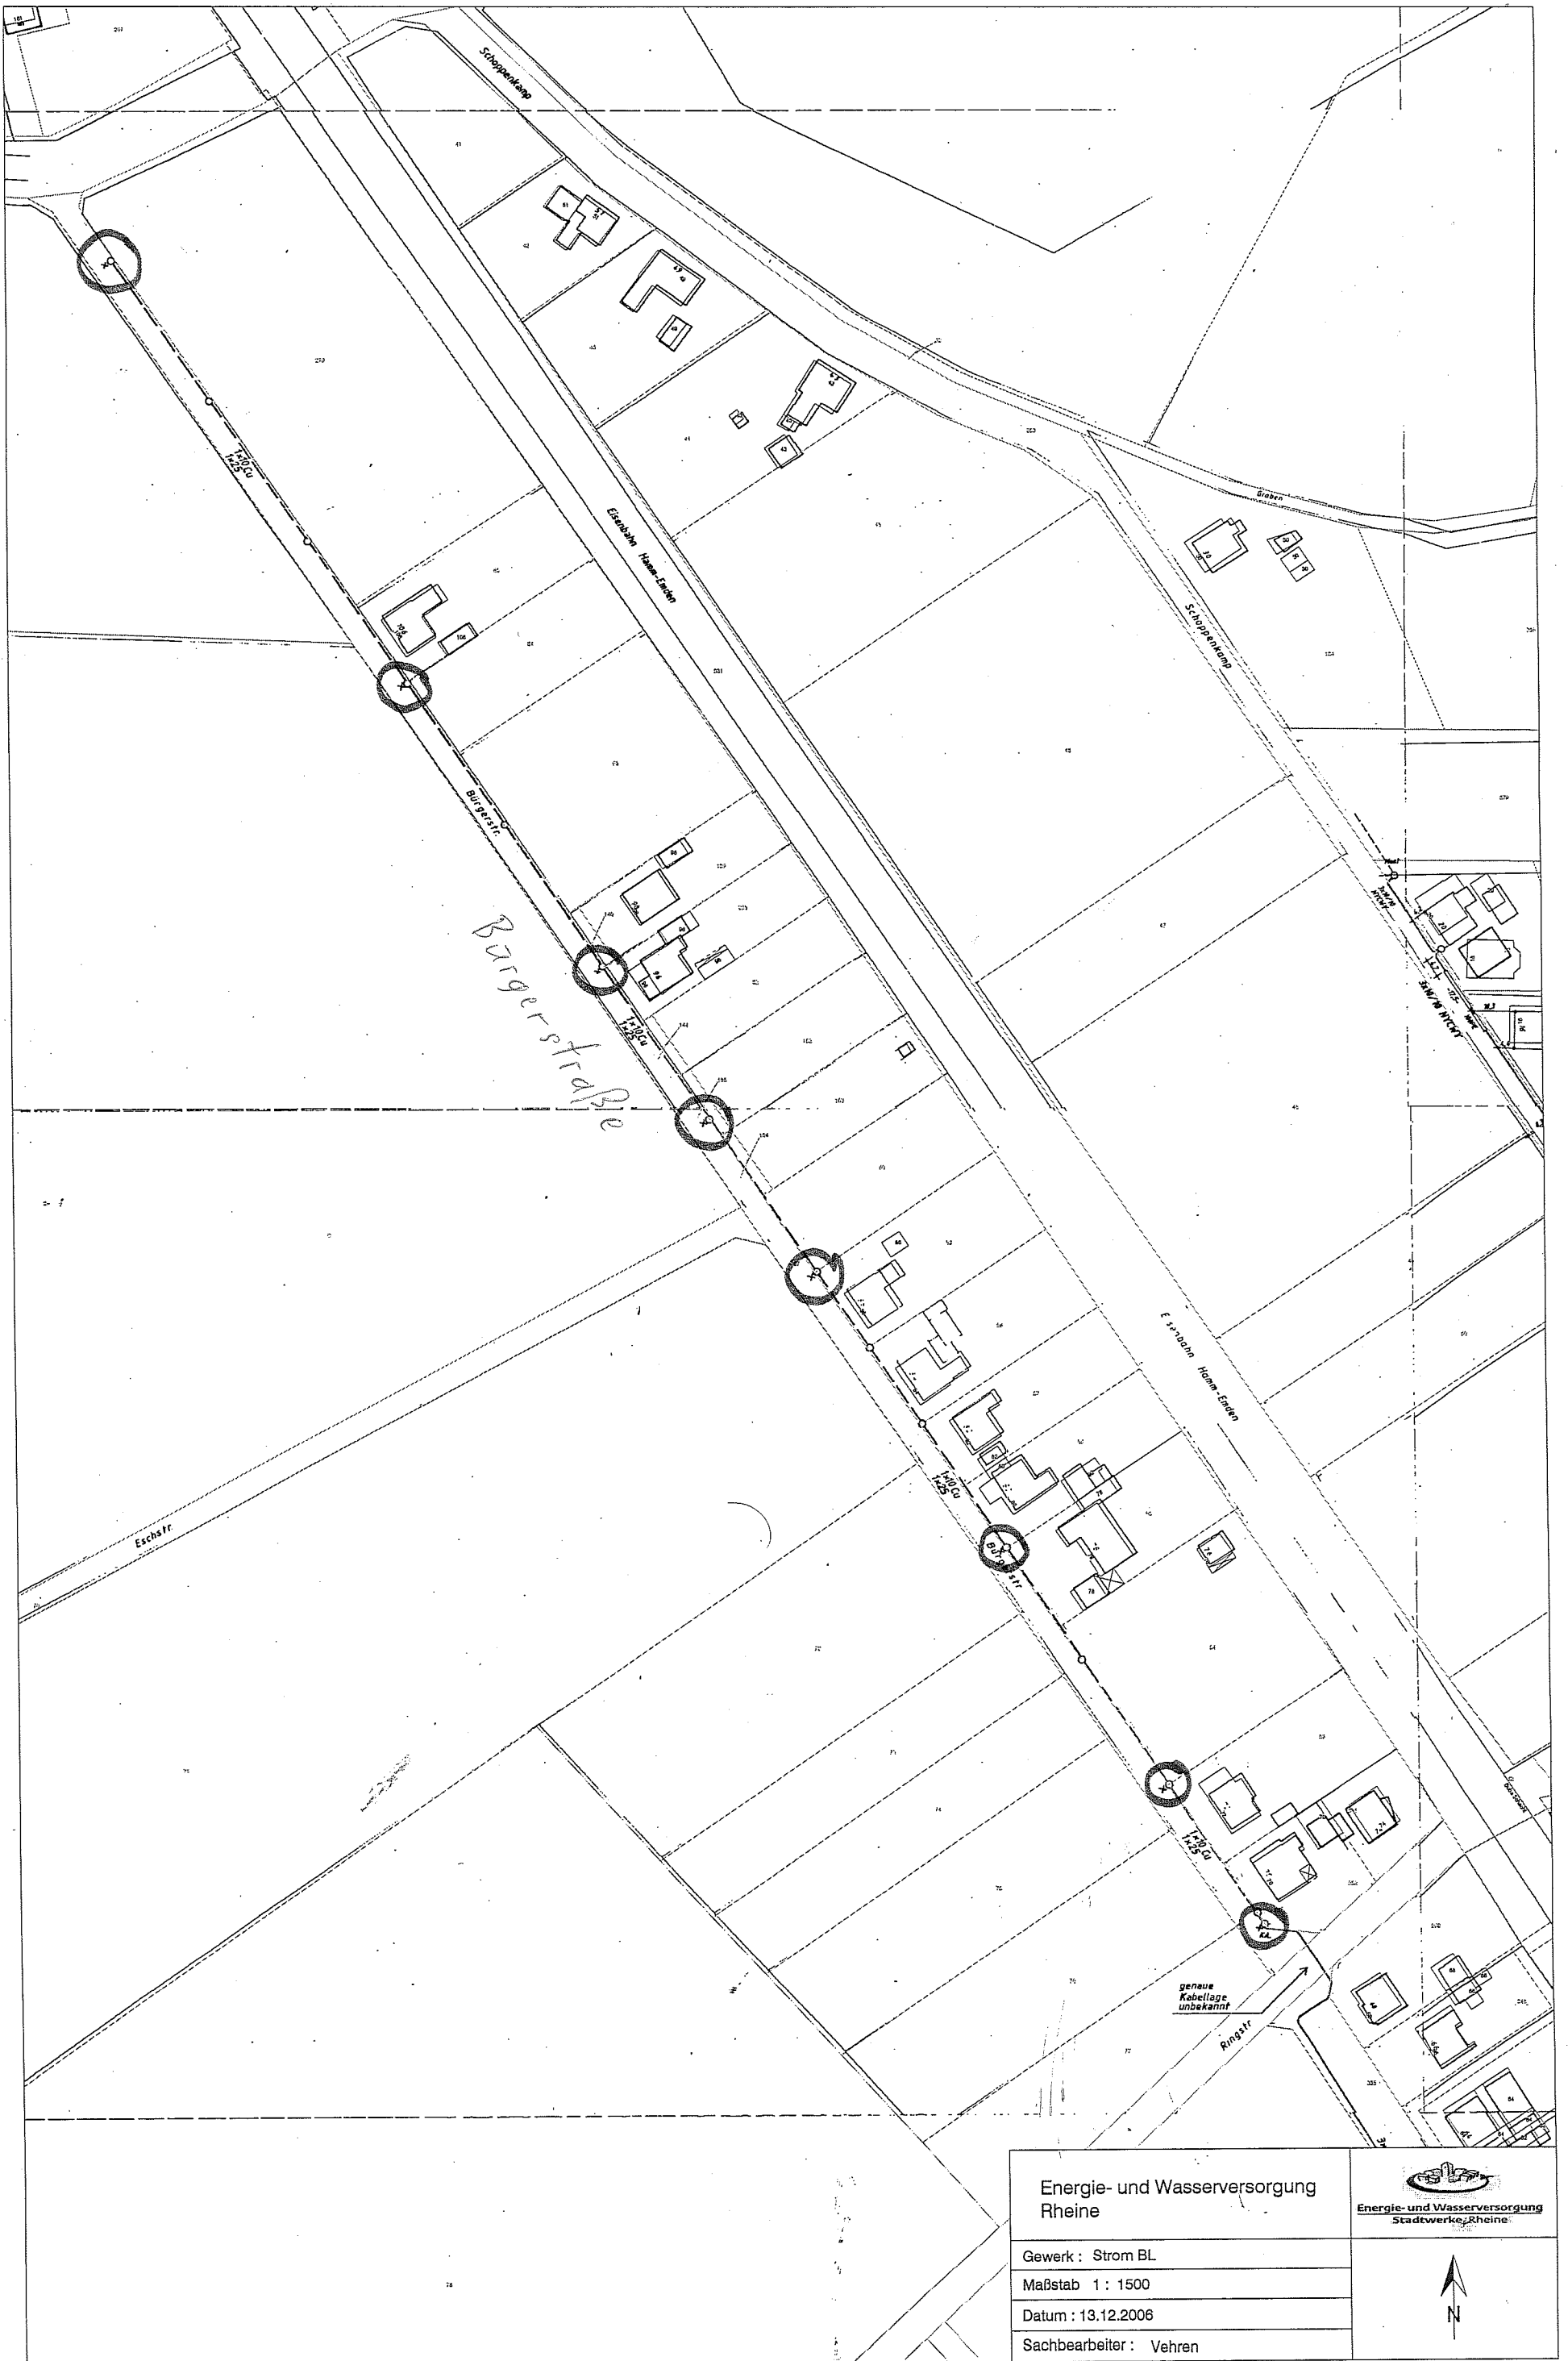

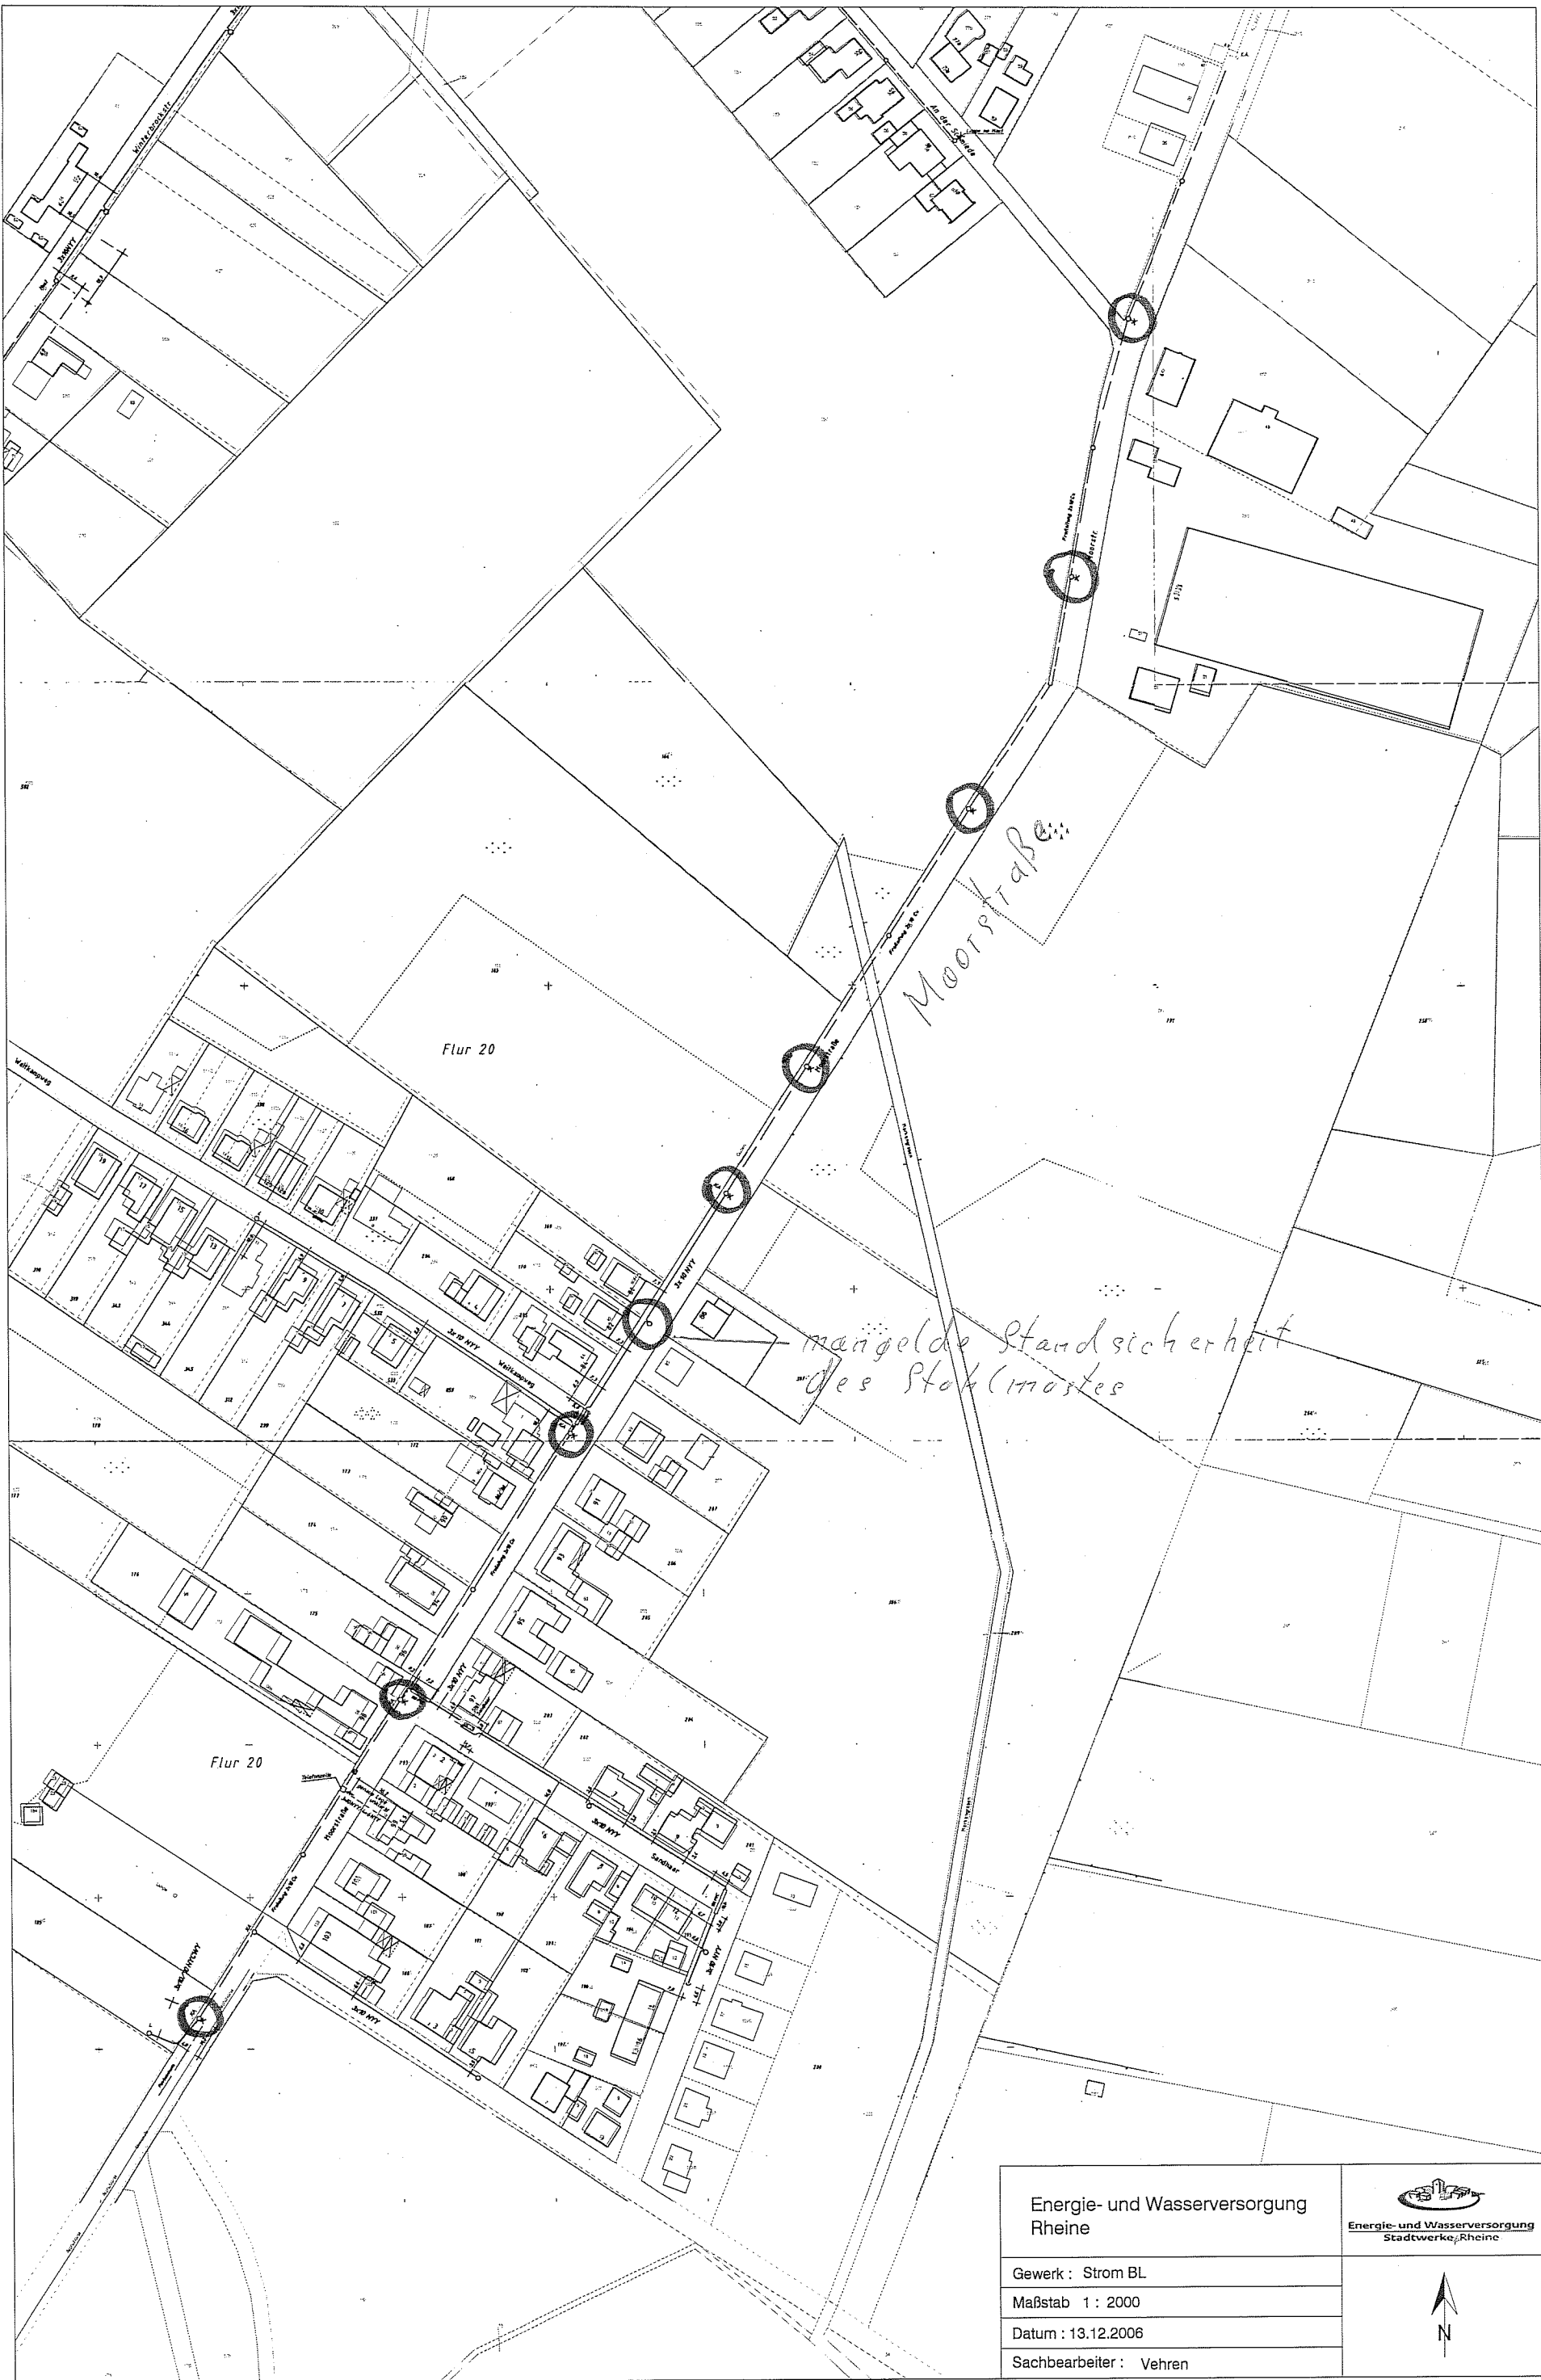


Energie- und Wasserversorgung Rheine		 Energie- und Wasserversorgung Stadtwerke Rheine
Gewerk : Strom BL		
Maßstab 1 : 2000		
Datum : 13.12.2006		
Sachbearbeiter : Vehren		


N

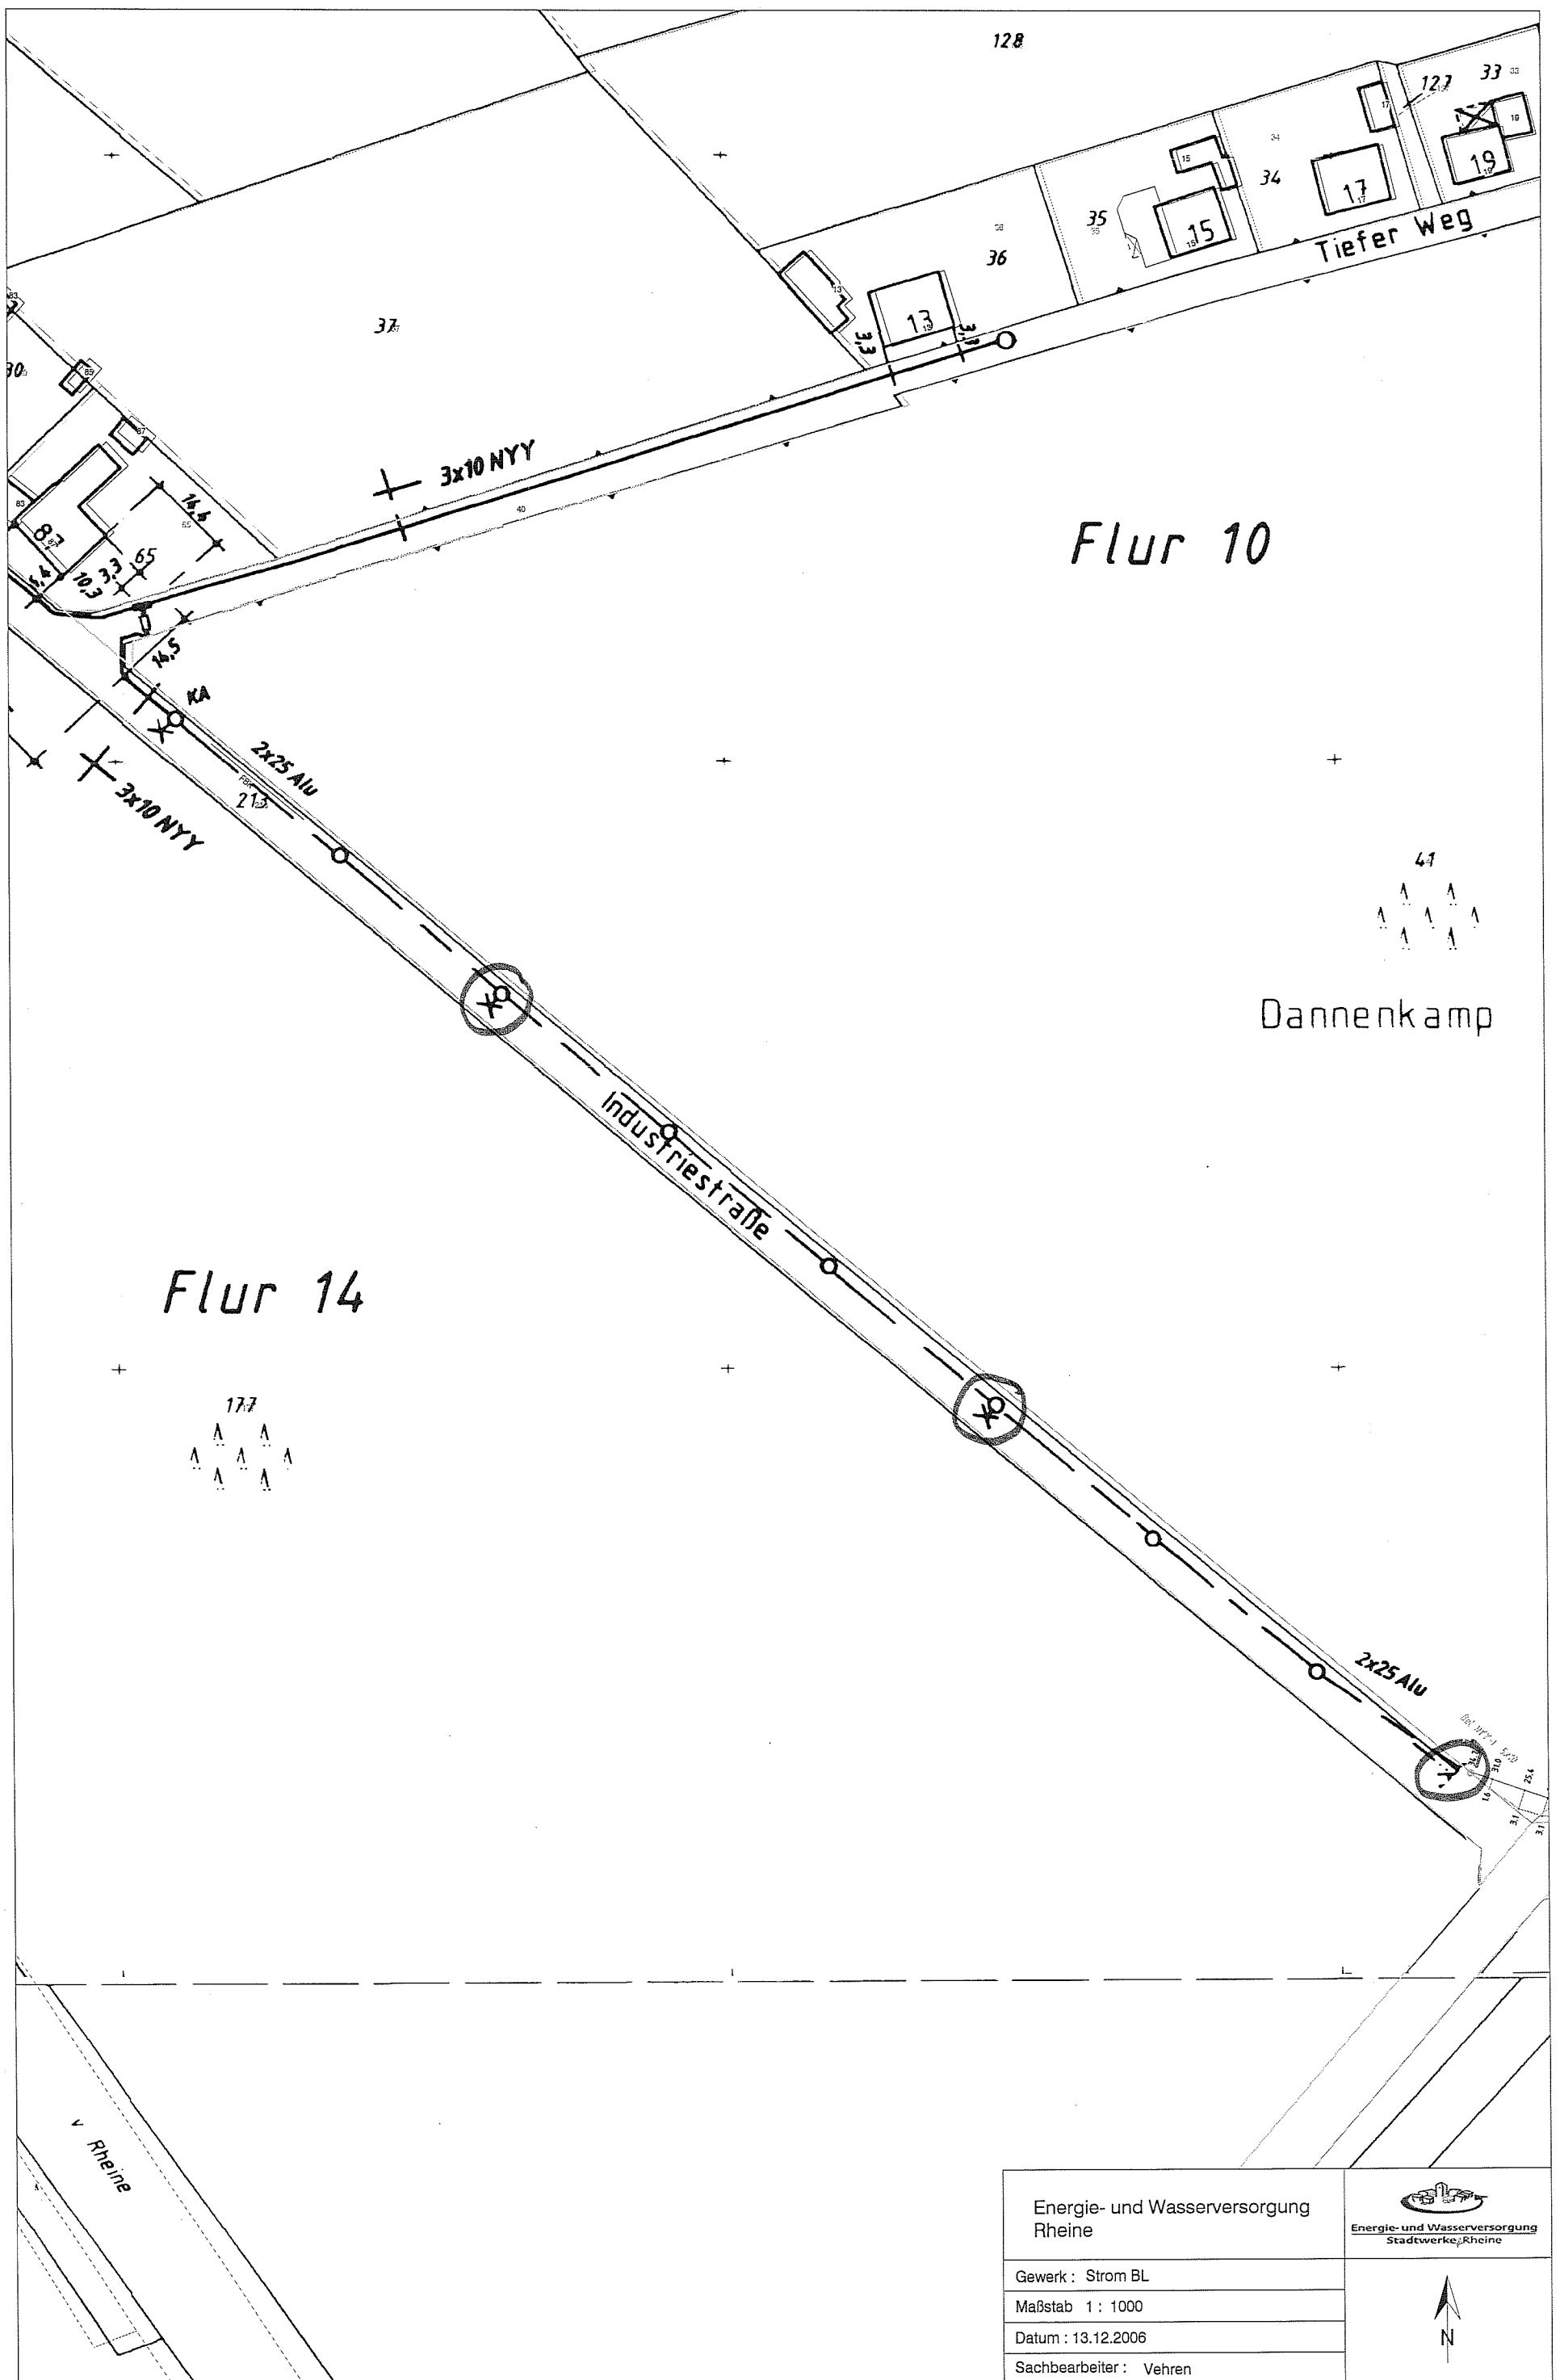

Energie- und Wasserversorgung Rheine	 <u>Energie- und Wasserversorgung</u> Stadtwerke Rheine
Gewerk : Strom BL	 N
Maßstab 1 : 1000	
Datum : 13.12.2006	
Sachbearbeiter : Vehren	

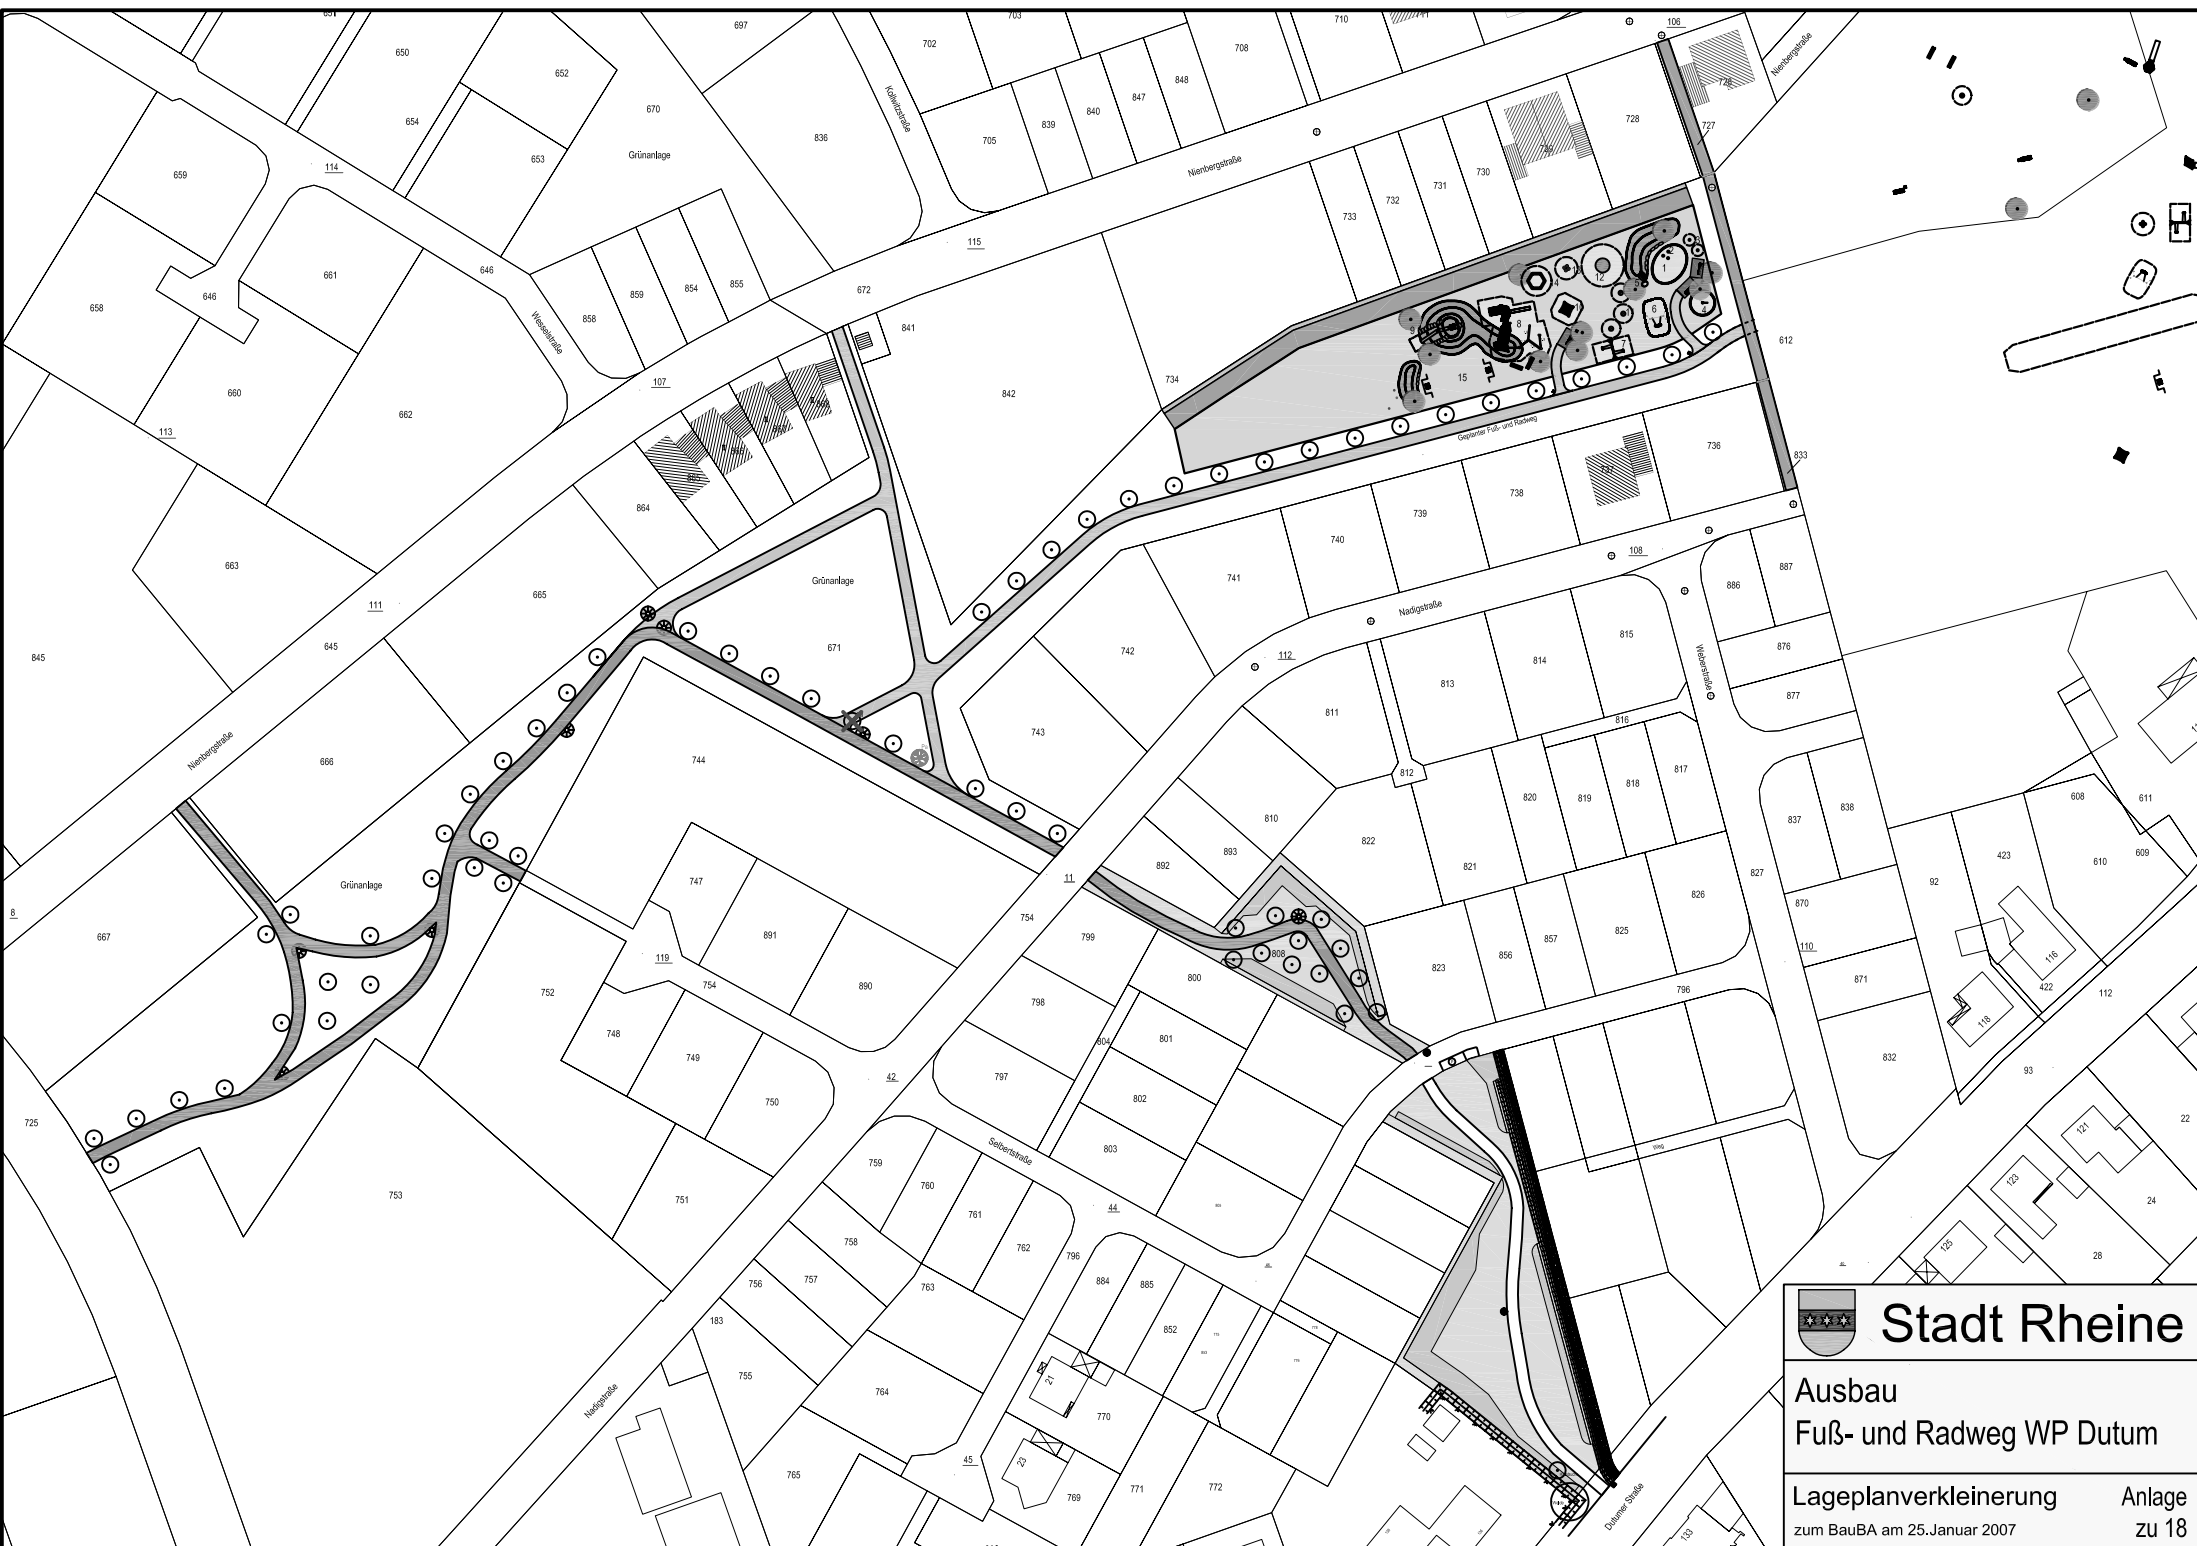

Stadt Rheine

Ausbau
Fuß- und Radweg WP Dutum

Lageplanverkleinerung

Anlage
zu 18