


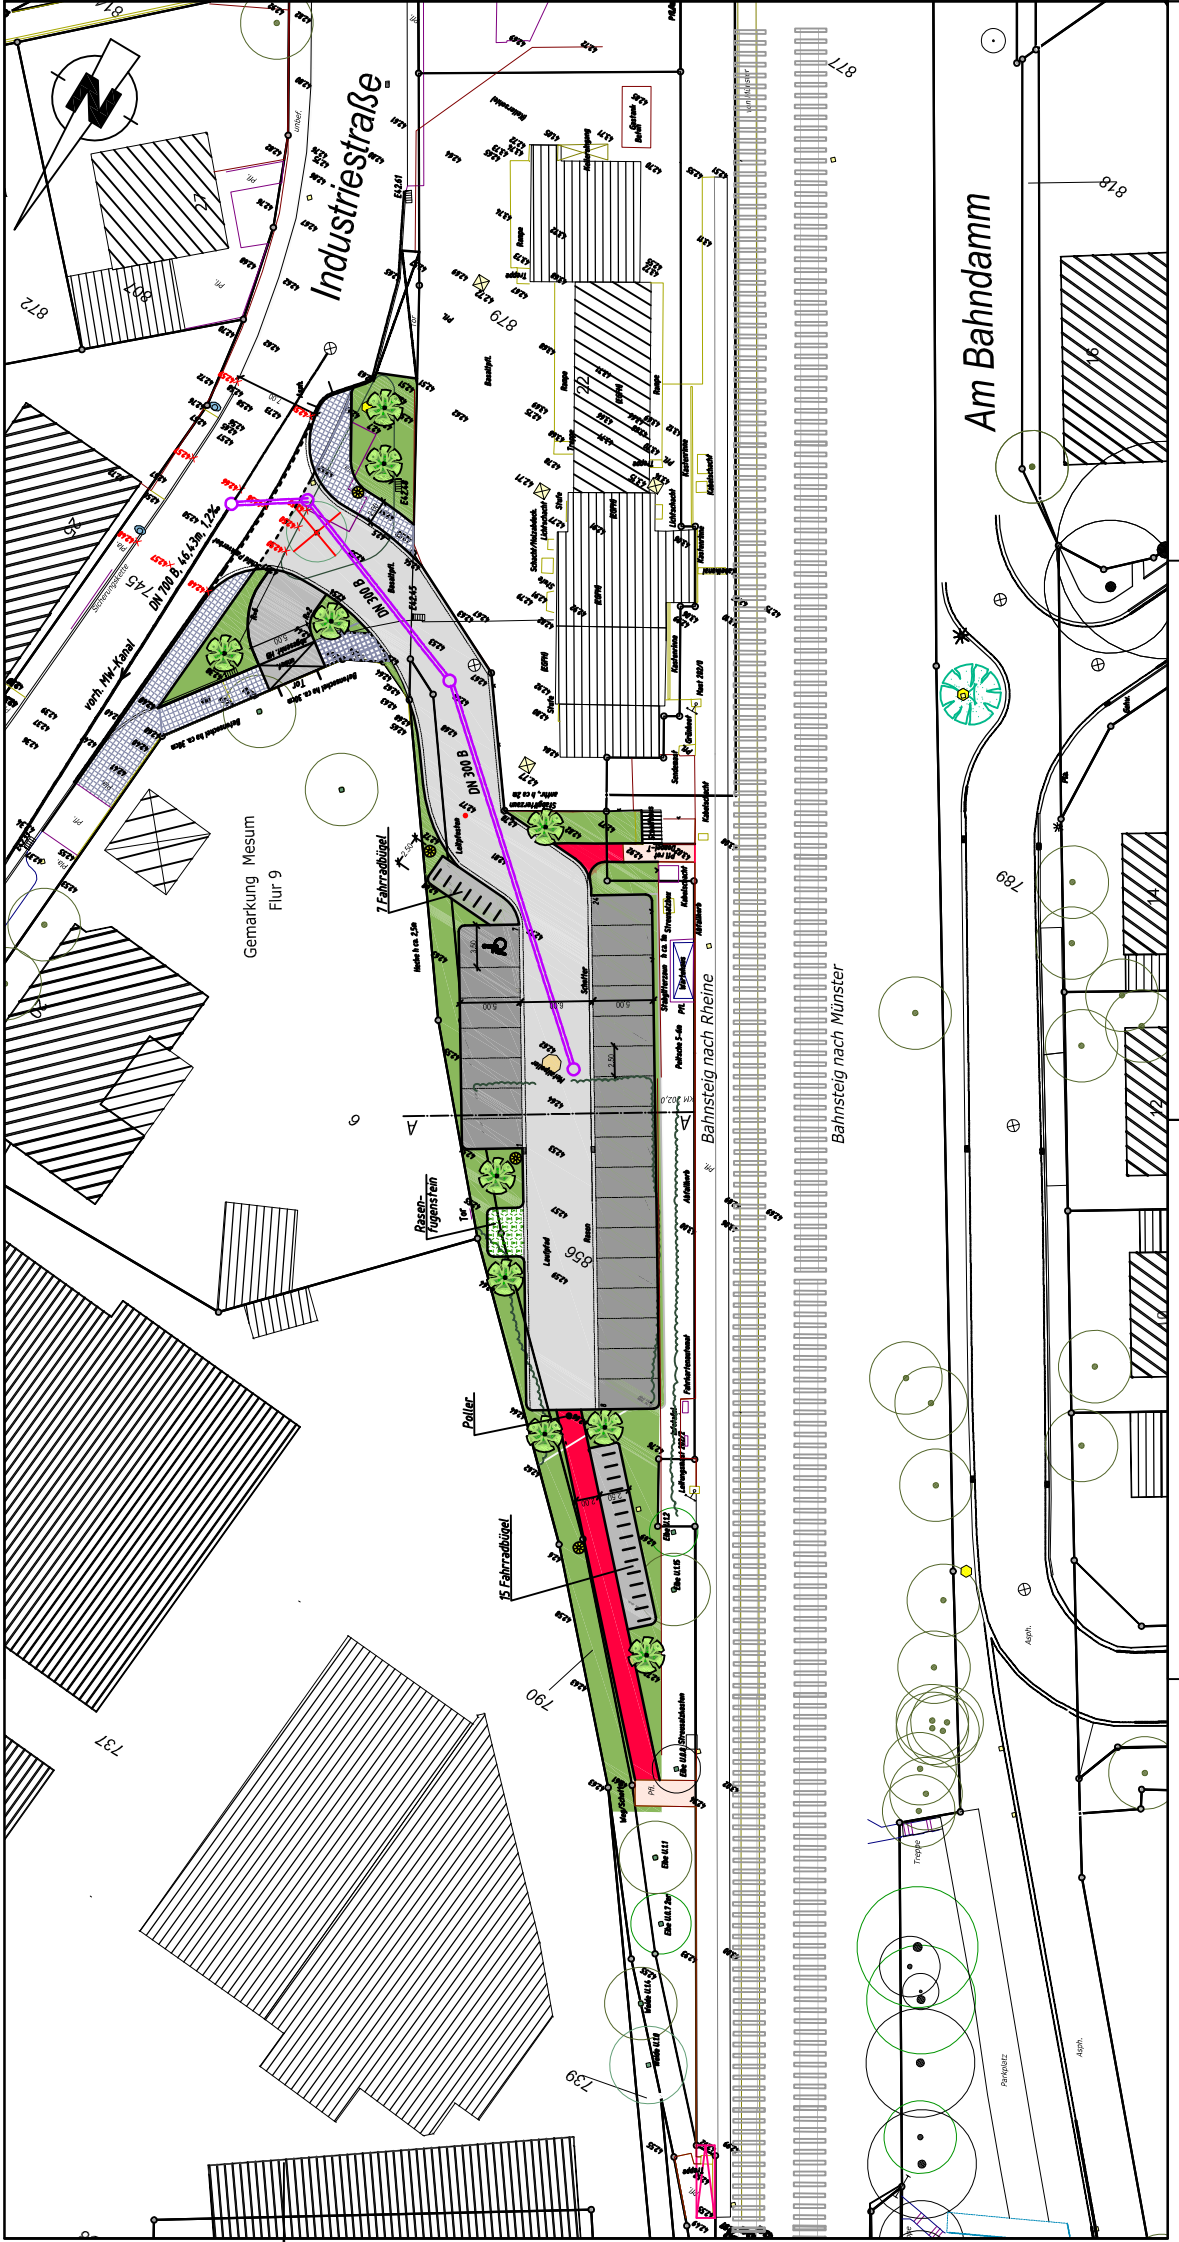

LEGENDE

- Betonsteinpflaster, grau
- Betonsteinpflaster, rot
- Gehwegplatten
- Parkstand mit Betonsteinpflaster, anthrazit
- Asphalt
- Grünbeet (mit Baum)
- Leuchte, neu
- Kanal, Schacht neu

 STADT RHEINE BEWAUNUNG UND VERKEHR	P + R - Anlage Bhf Mesum	bestehend	Datum	Ziehen	
		geändert	Juli 2015	Bilmer	
		geprüft			
P + R - Anlage Bhf Mesum		Maßstab: 1:250			
Lageplan		Aufgestellt	Rheine, den		
Geprüft		Münster, den		Gemeindegut Münster, den	