



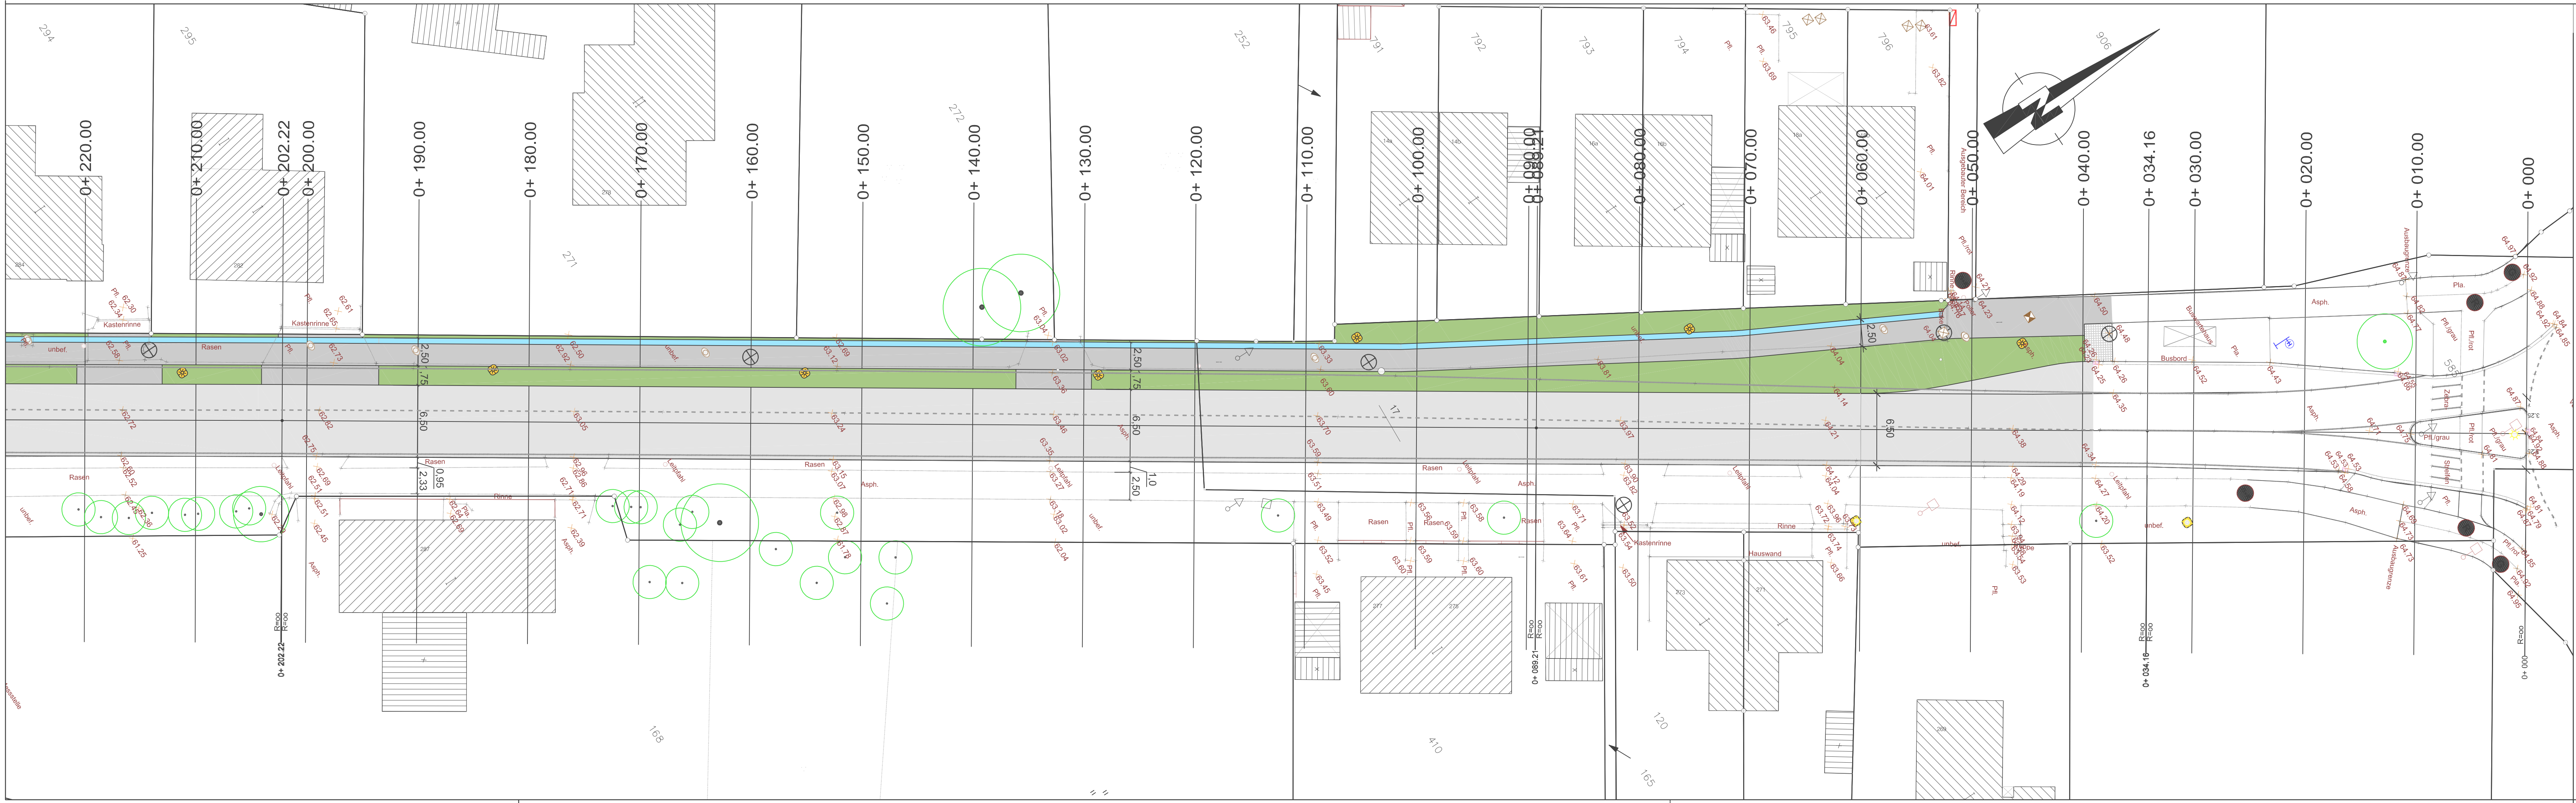


- LEGENDE**
- Fahrbahn (Asphalt), Deckenerneuerung
 - Radweg (Asphalt) mit Entwässerungsrinne, neu
 - Grünbeete (auch Bankette)
 - Leuchte NRS 1 x NAV 70 W, LPH = 8,0 m
 - vorhandene Höhen

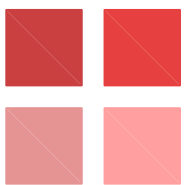


TBR Technische Betriebe Rheine AöR
Entsorgung • Entwässerung • Grün • Straßen

Projekt: Verkehrssichere Umgestaltung der Neuenkirchener Straße von Sassestraße bis B 70 mit Anlage eines Radweges			Projekt-Nr.: 53014 - 820	
Plan: Lageplan zur Offenlage zum Bauausschuss am 27.08.2015			Maßstab: 1:250	
	Datum	Zeichen	Im Auftrag der Stadt Rheine FB Planen und Bauen 	Blatt-Nr.: 1 (3)
gezeichnet	Jun. 2013	MMO		
bearbeitet	Jul. 2015	Gruszka		
geprüft				

N:\A66_21BBSOFT\PROJEKTE\Neuenkirchener Straße\VI\KV stadtauswärts\Planungen\2014-06-12 Förderantrag aktuell.dwg

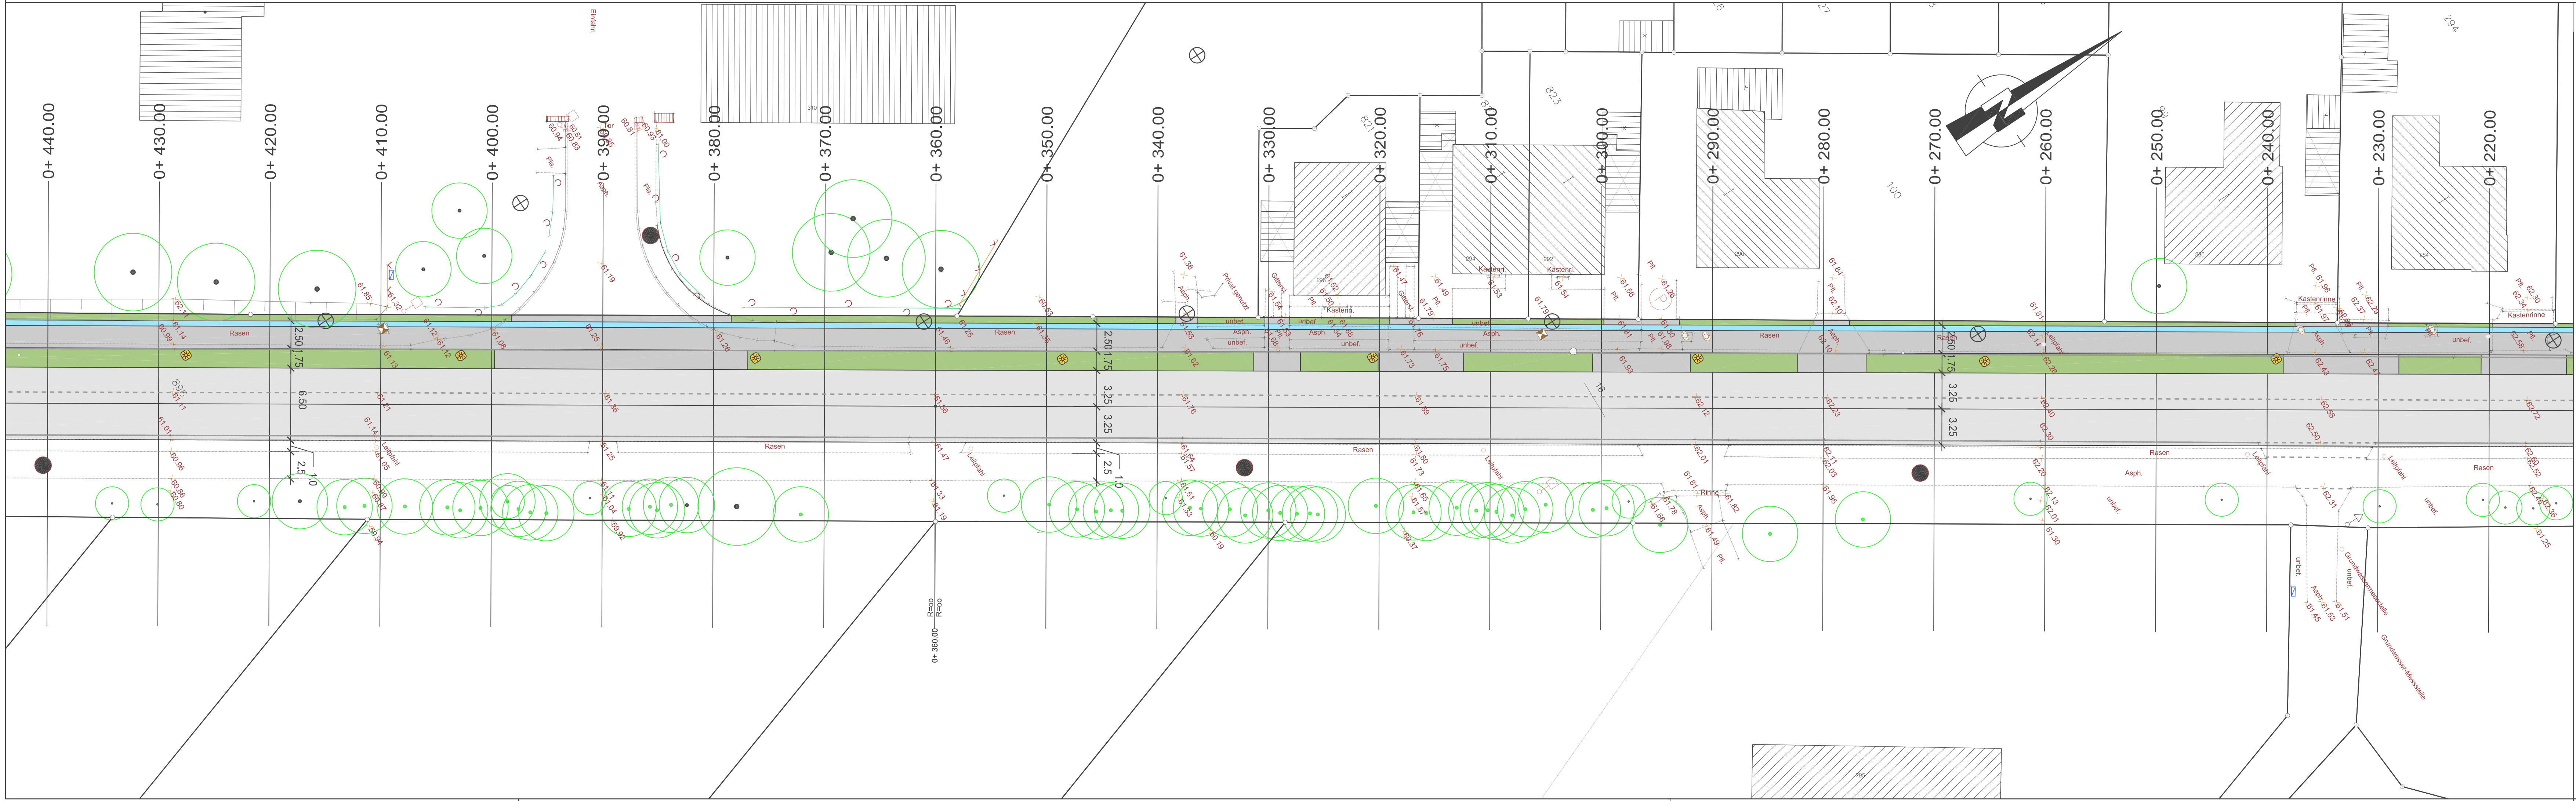

- LEGENDE**
- Fahrbahn (Asphalt), Deckenerneuerung
 - Radweg (Asphalt) mit Entwässerungsrinne, neu
 - Grünbeete (auch Bankette)
 - Leuchte NRS 1 x NAV 70 W, LPH = 8,0 m
 - vorhandene Höhen

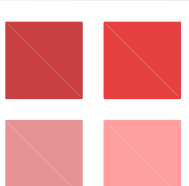

TBR Technische Betriebe Rheine AöR
Entsorgung • Entwässerung • Grün • Straßen

Projekt: Verkehrssichere Umgestaltung der Neuenkirchener Straße von Sassestraße bis B 70 mit Anlage eines Radweges			Projekt-Nr.: 53014 - 820	
Plan: Lageplan zur Offenlage zum Bauausschuss am 27.08.2015			Maßstab: 1:250	
	Datum	Zeichen	Im Auftrag der Stadt Rheine FB Planen und Bauen 	Blatt-Nr.: 2 (3)
gezeichnet	Jun. 2013	MMO		
bearbeitet	Jul. 2015	Gruszka		
geprüft				

N:\A66_21BBSOFT\PROJEKTE\Neuenkirchener Straße\VI\KV stadtauswärts\Planungen\2014-06-12 Förderantrag aktuell.dwg