


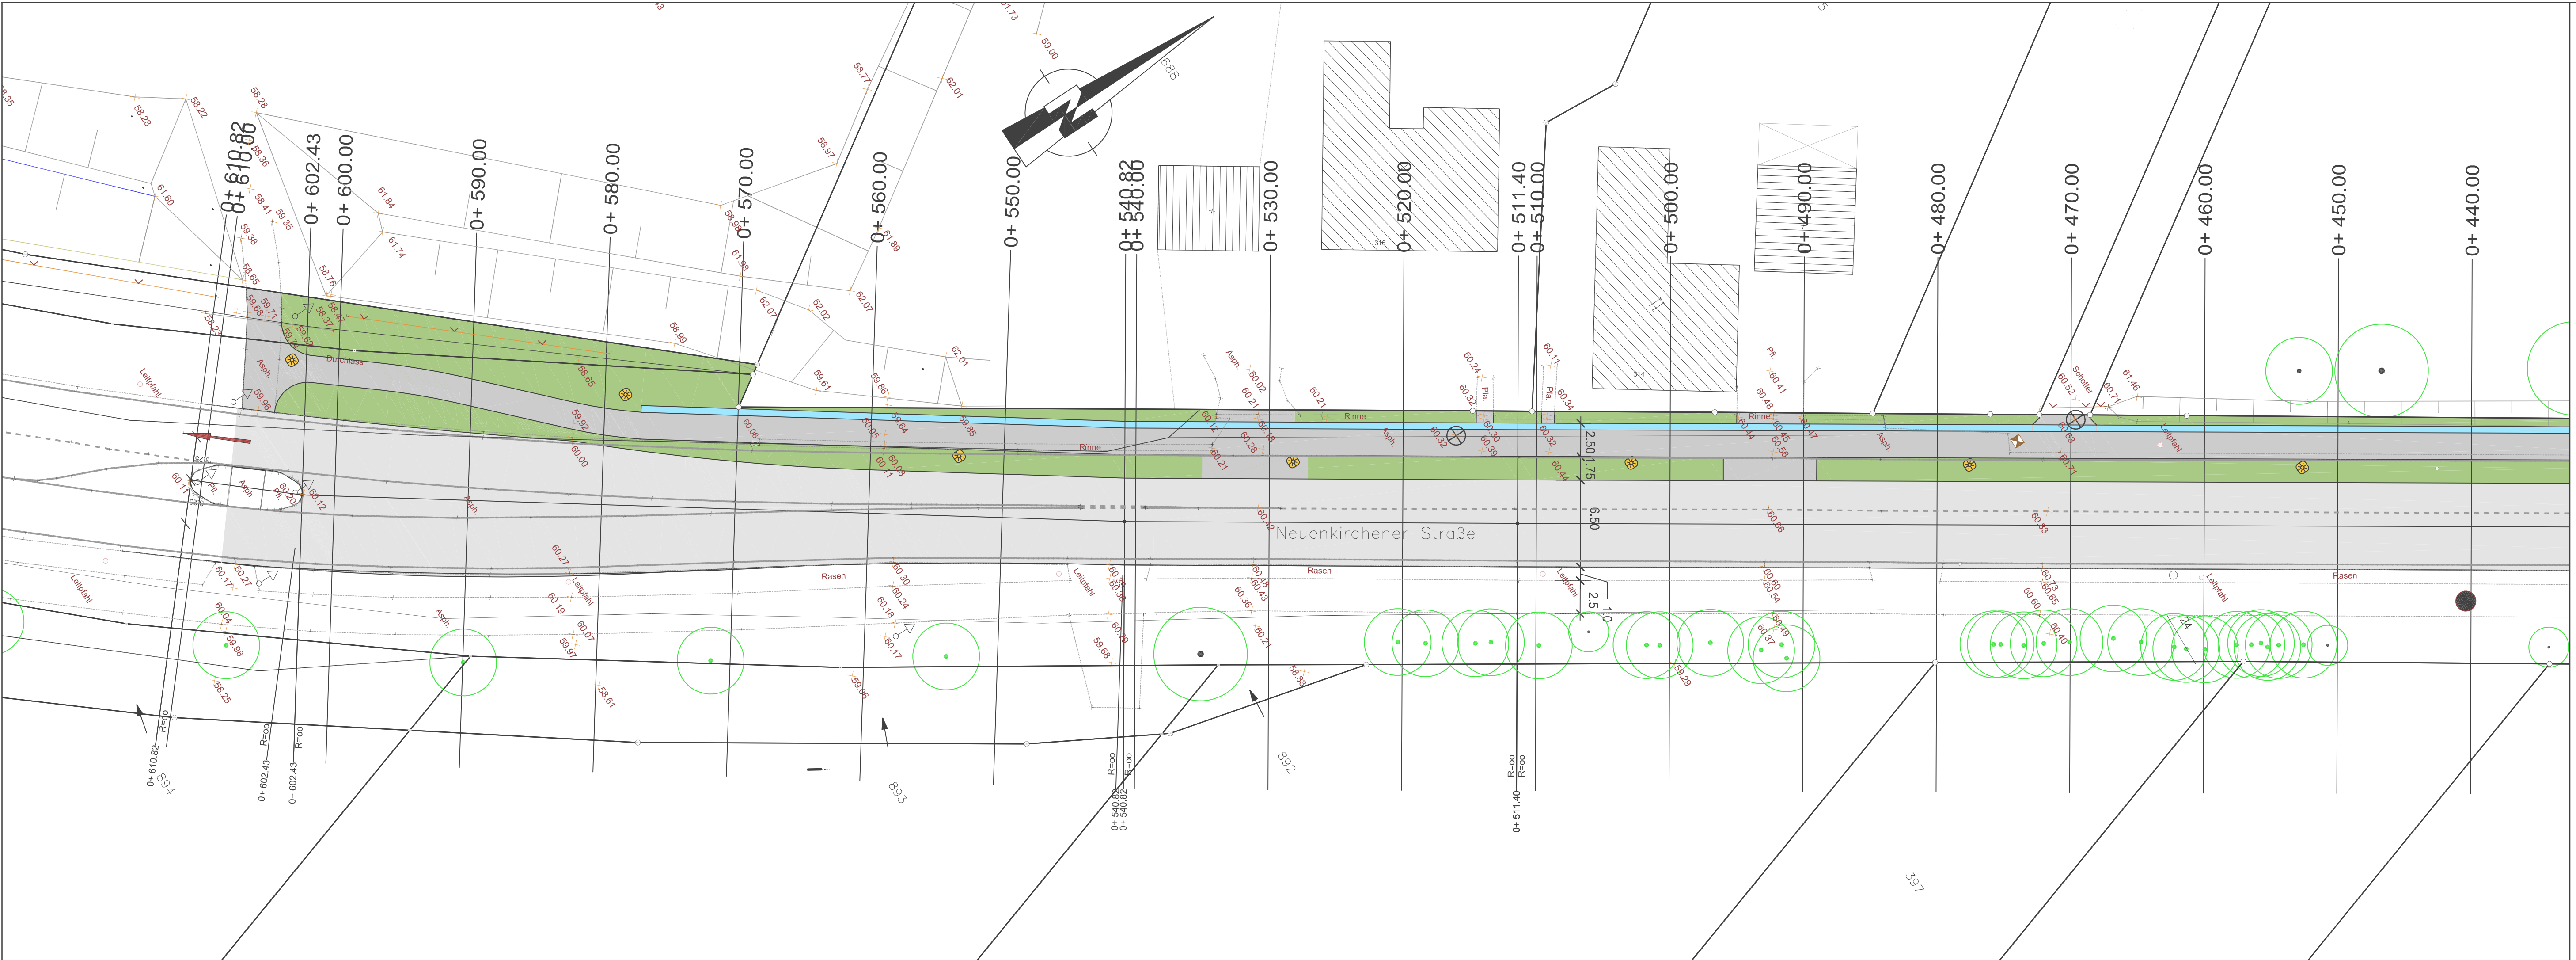

LEGENDE

- Fahrbahn (Asphalt), Deckenerneuerung
- Radweg (Asphalt) mit Entwässerungsrinne,neu
- Grünbeete (auch Bankette)
- Leuchte NRS 1 x NAV 70 W, LPH = 8,0 m
- + vorhandene Höhen



TBR Technische Betriebe Rheine AöR
Entsorgung • Entwässerung • Grün • Straßen

Projekt:
Verkehrssichere Umgestaltung der
Neuenkirchener Straße von Sassestraße bis B 70
mit Anlage eines Radweges

Projekt-Nr.:
53014 - 820

Plan:
Lageplan zur Offenlage zum Bauausschuss
am 27.08.2015

Maßstab:
1:250

	Datum	Zeichen
gezeichnet	Jun. 2013	MMO
bearbeitet	Jul. 2015	Gruszka
geprüft		

Im Auftrag der Stadt Rheine
FB Planen und Bauen



Blatt-Nr.:
3 (3)