


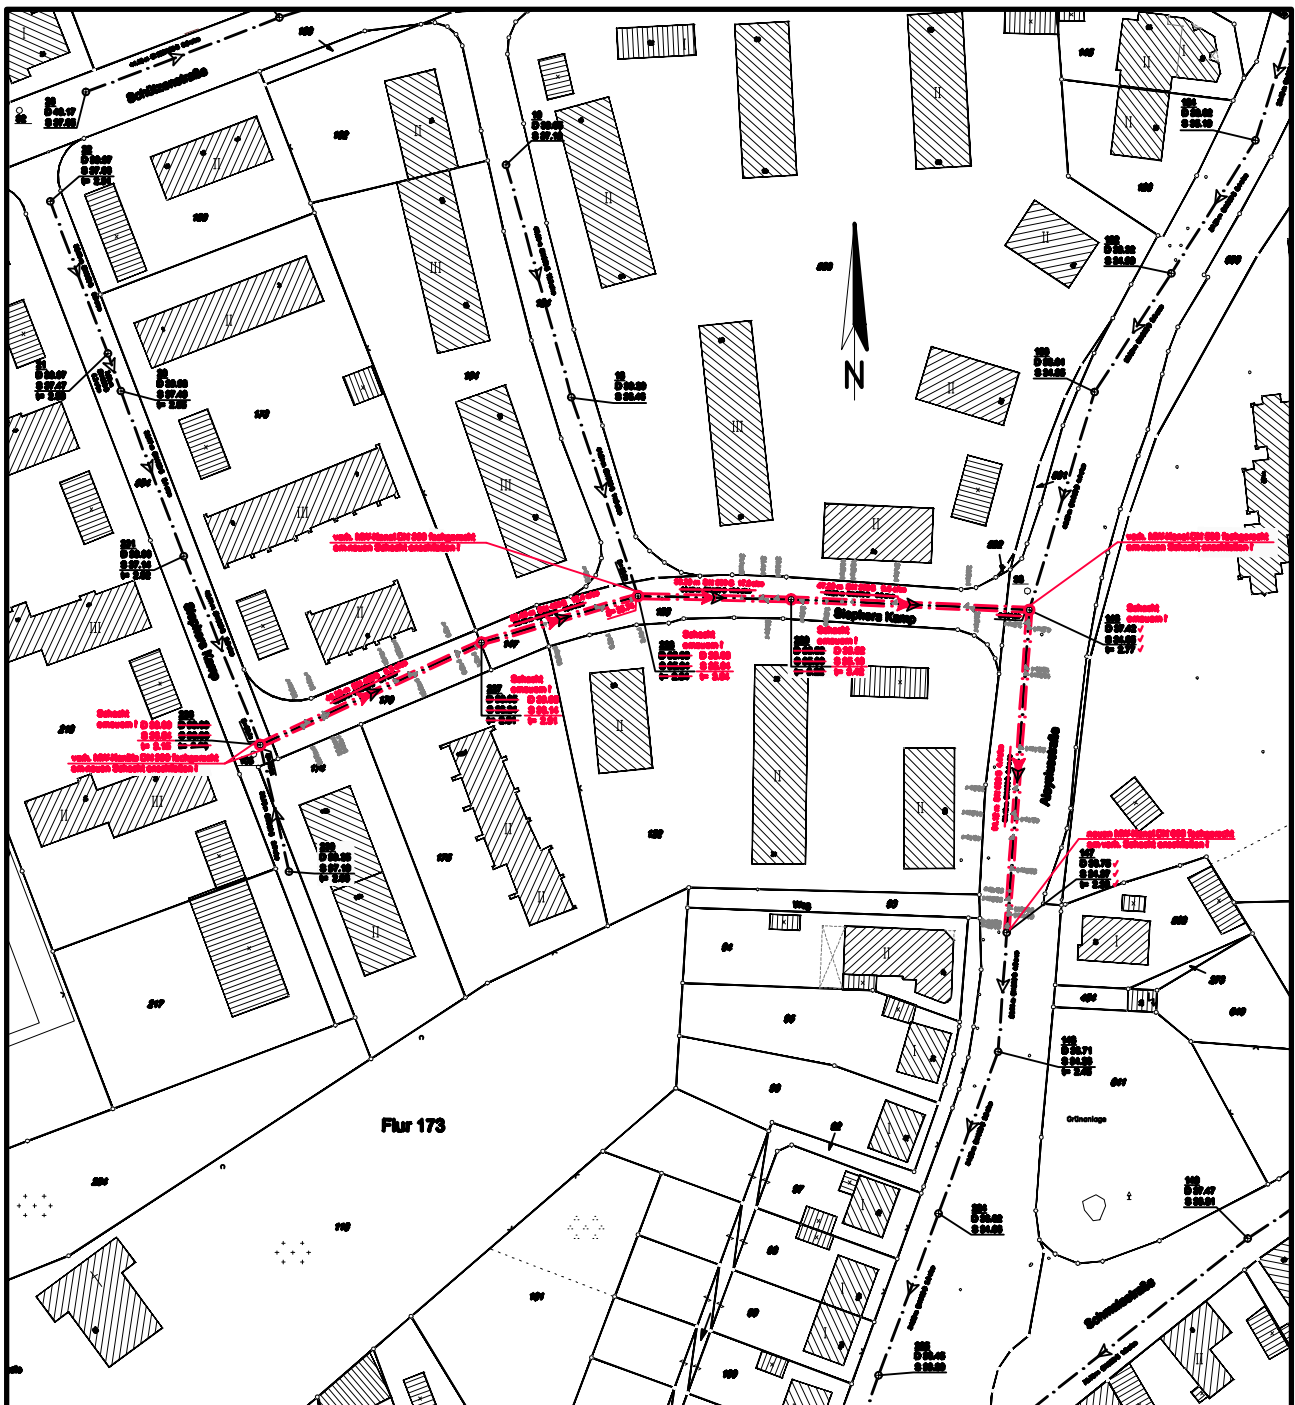

Entwurf

Fachbereich 5 Planen und Bauen 5.4 Stadtentwässerung	Stadt Rheine	
Kanalisation/-vergrößerung MW-Kanal Siepkers Kamp/ Aloysiusstraße (MA-Nr. 25/2006)	Stand: 15.11.2006	
Lageplan Aufgestellt: Rheine, den	Anlage: 3	
	Blatt-Nr.: 1	
	Maßstab: 1 : 1500	
	Datum 9.11.06	Gezeichnet G. Teepe
	Datum	Geändert
	Datum	Genehmigt