


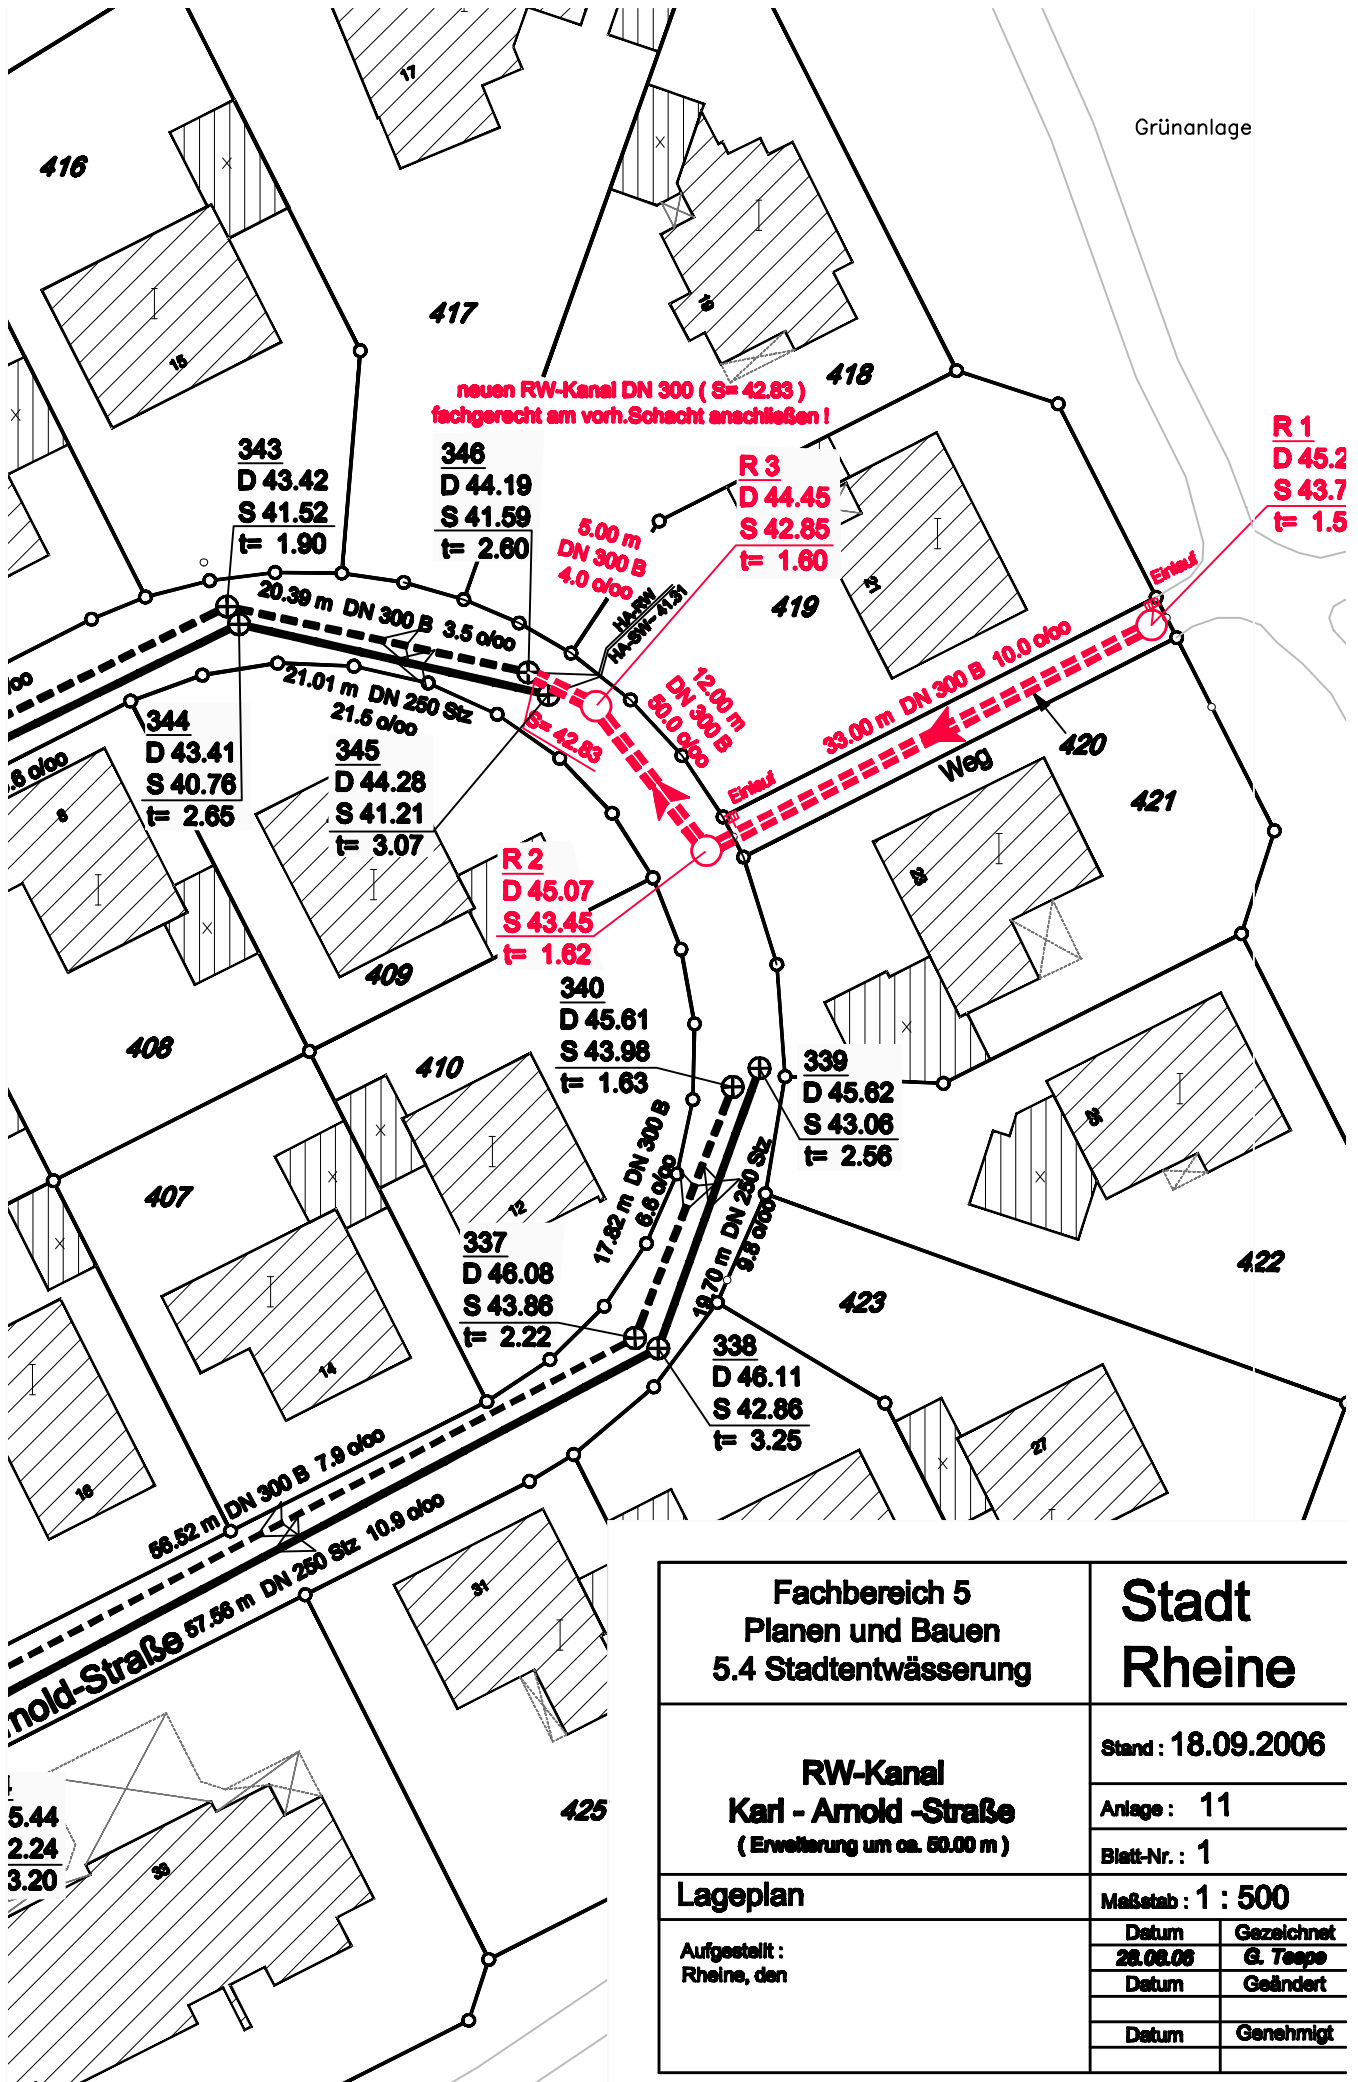

Fachbereich 5 Planen und Bauen 5.4 Stadtentwässerung		Stadt Rheine	
RW-Kanal Karl - Arnold - Straße (Erweiterung um ca. 50.00 m)		Stand : 18.09.2006	
		Anlage : 11	
		Blatt-Nr. : 1	
Lageplan		Maßstab : 1 : 500	
Aufgestellt : Rheine, den		Datum	Gezeichnet
		28.08.06	G. Teepe
		Datum	Geändert
		Datum	Genehmigt