


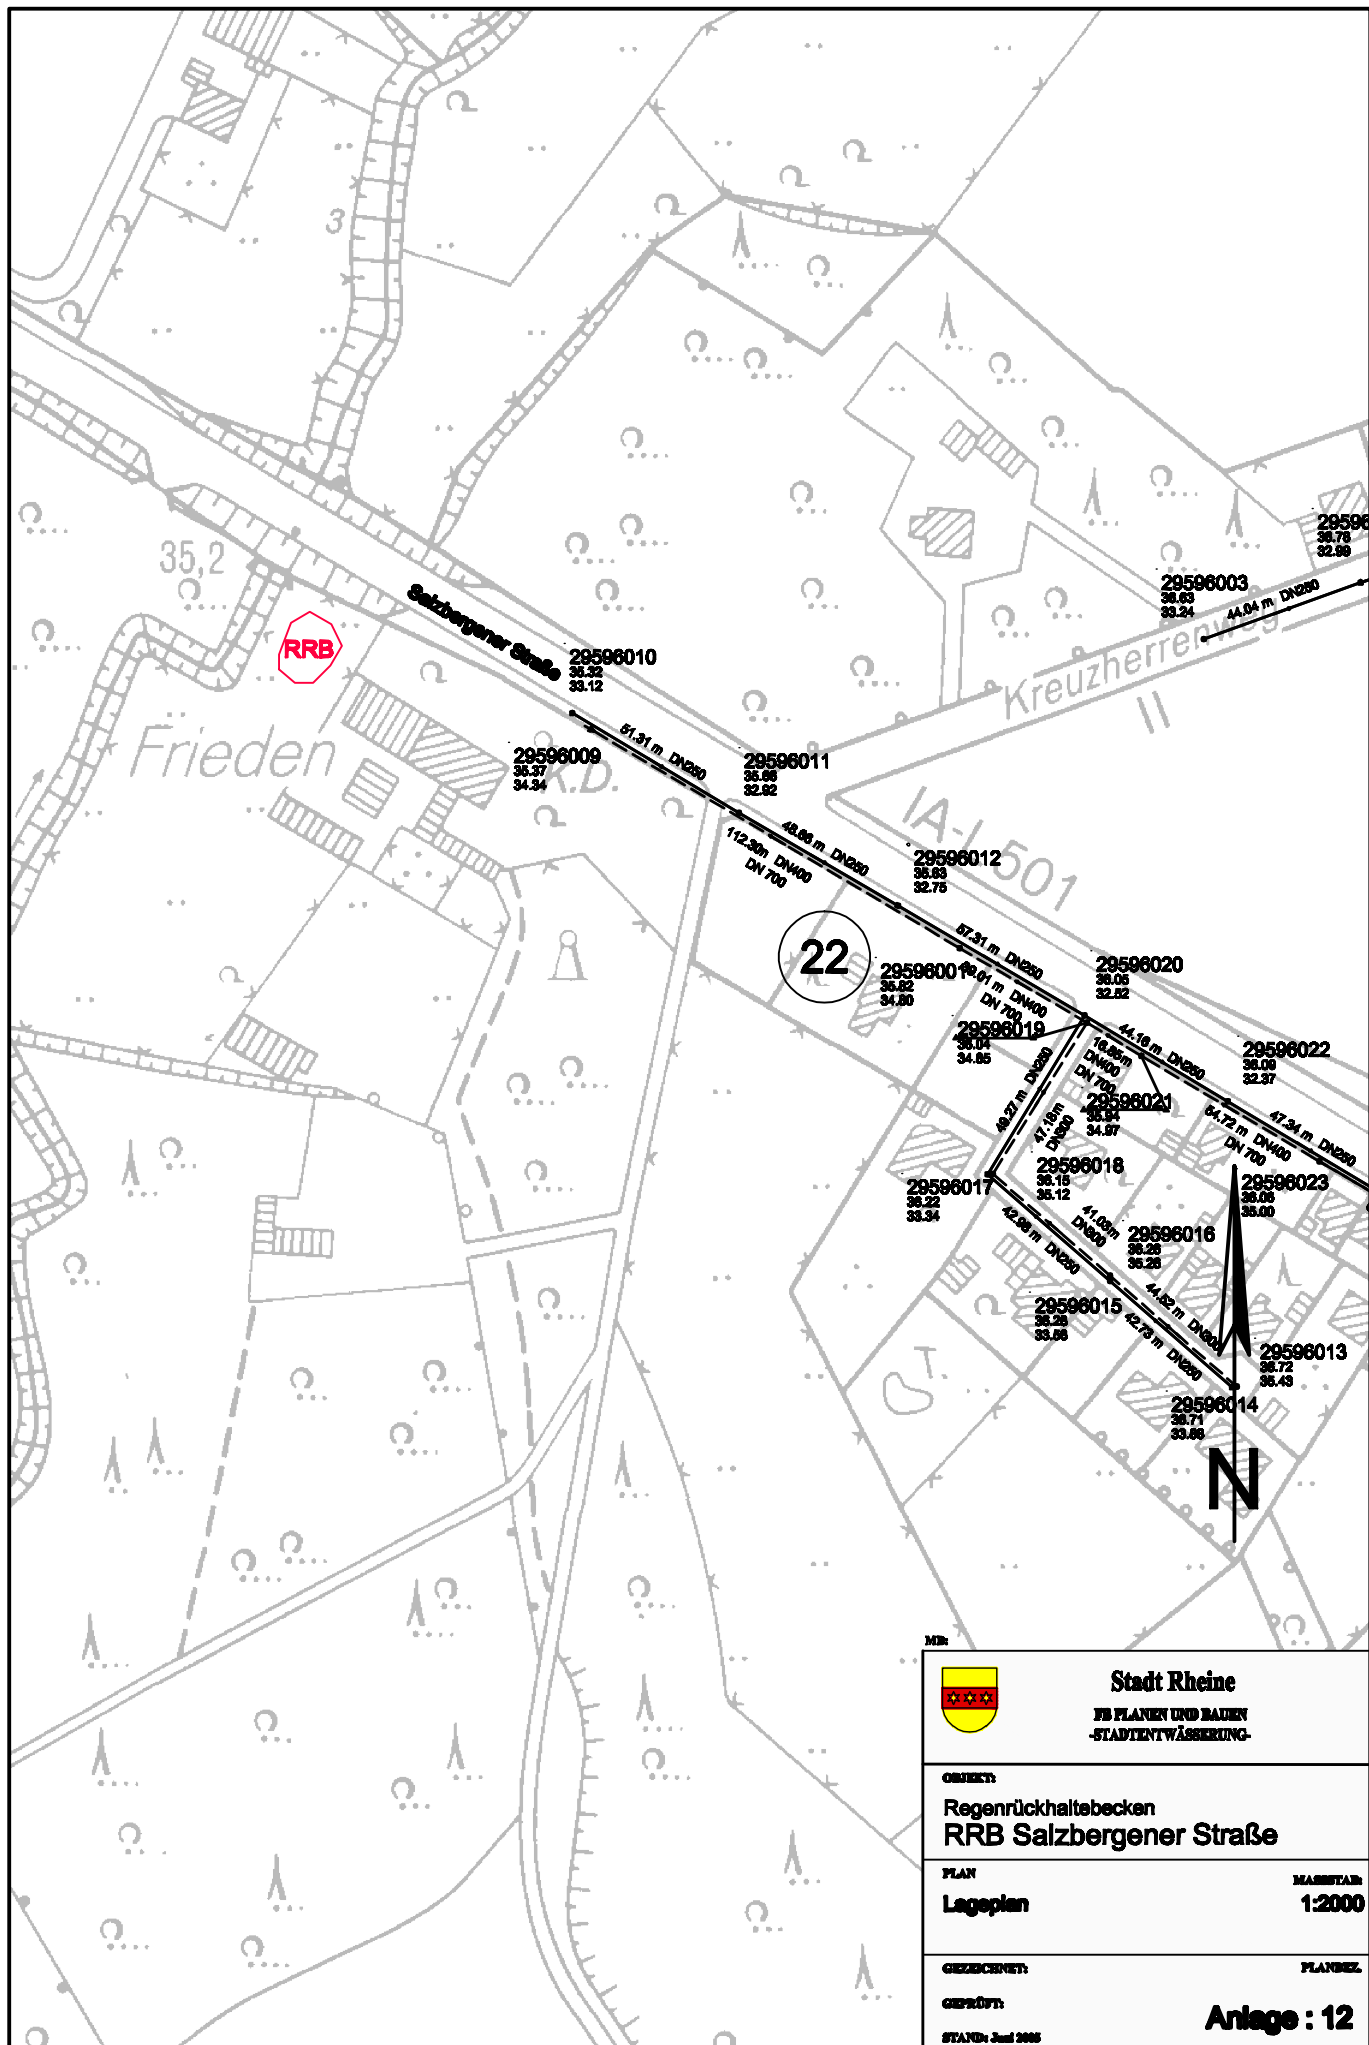

MB:



Stadt Rheine

**FB PLANEN UND BAUEN
-STADTENTWÄSSERUNG-**

OBJEKT:

**Regenrückhaltebecken
RRB Salzbergener Straße**

PLAN

Lageplan

MASSSTAB:

1:2000

GEZEICHNET:

PLANBEZ.

GEPRÜFT:

Anlage : 12

STAND: Juni 2005