


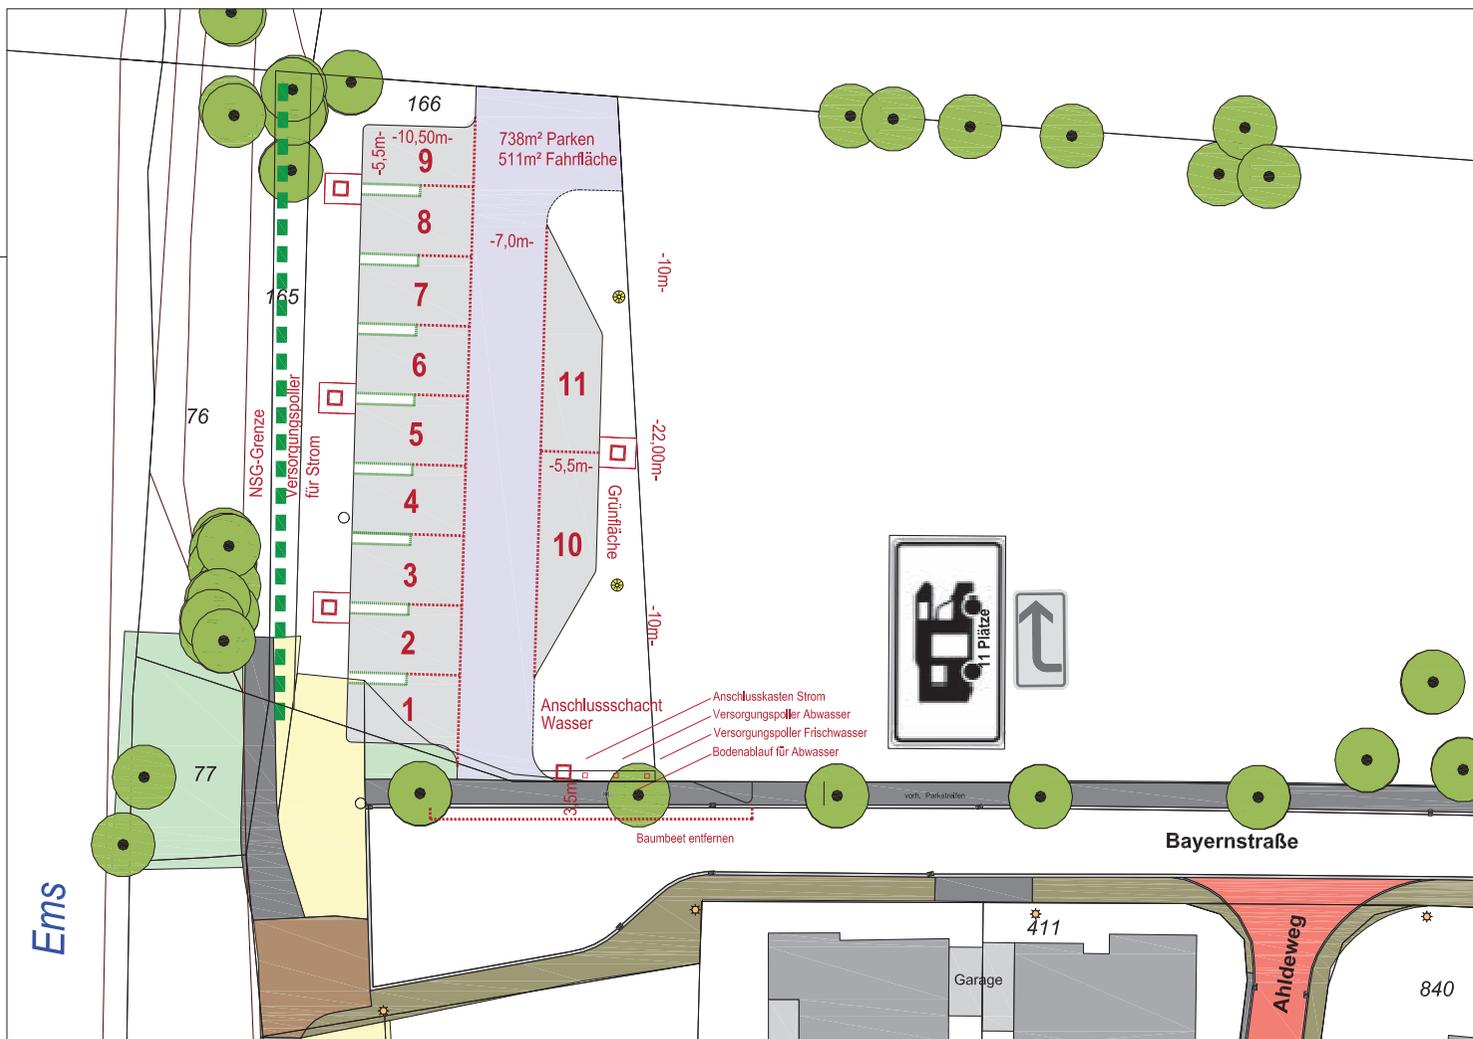

<p>Rheine (Westf.) Klosterstraße 14, 48431 Rheine (Westf.) / Tel. (05971) 939-0</p>	
	<p>Gemarkung: Flur: Flurstück: Bearbeiter: Datum: 07.10.2016 Maßstab: 1 : 1000</p>
	<p>Ausschnitt aus der kommunalen Stadtkarte. Vervielfältigungen dürfen nur für den eigenen Bedarf erstellt und nicht an Dritte abgegeben werden. In der Darstellung können Veränderungen berücksichtigt sein, die noch nicht in das Grundbuch übernommen sind. Der Gebäudenachweis kann vom örtlichen Bestand abweichen.</p>



LEGENDE

- Gehwegplatten
- Betonsteinpflaster, rot
- Betonsteinpflaster, grau
- Grünbeet (mit Baum)
- Leuchte, LPH 4m
- geplanter Straßenablauf
- vorh. Ausbauhöhe

Index	Datum	Art der Änderung/ Erläuterungen	Gez.

TBR Technische Betriebe Rheine AöR
Entsorgung • Entwässerung • Grün • Straßen
Planung | Kipsterstraße 14 | 48431 Rheine | Tel. (05971)939-0 | Fax (05971)939-644

Projekt: Wohnmobilstellplätze hier: Bayernstraße	Projekt-Nr.: 53014																
Plan: Lageplanentwurf für 11 Stellplätze (Senkrecht- und Längsaufstellung)	Maßstab: 1:250																
<table border="1" style="width: 100%;"> <thead> <tr> <th></th> <th>Datum</th> <th>Zeichen</th> <th rowspan="3">Im Auftrag der Stadt Rheine FB Planen und Bauen</th> <th>Blatt-Nr.:</th> </tr> </thead> <tbody> <tr> <td>gezeichnet</td> <td>Okt 2016</td> <td>Hes.</td> <td rowspan="3" style="text-align: center;"></td> <td rowspan="3" style="text-align: center;">1</td> </tr> <tr> <td>bearbeitet</td> <td> </td> <td>Rel.</td> </tr> <tr> <td>geprüft</td> <td> </td> <td> </td> </tr> </tbody> </table>		Datum	Zeichen	Im Auftrag der Stadt Rheine FB Planen und Bauen	Blatt-Nr.:	gezeichnet	Okt 2016	Hes.		1	bearbeitet		Rel.	geprüft			
	Datum	Zeichen	Im Auftrag der Stadt Rheine FB Planen und Bauen		Blatt-Nr.:												
gezeichnet	Okt 2016	Hes.				1											
bearbeitet		Rel.															
geprüft																	