



Rheine (Westf.)

Klosterstraße 14, 48431 Rheine (Westf.) / Tel. (05971) 939-0



Gemarkung:

Flur:

Flurstück:


Bearbeiter:

Datum: 07.10.2016

Maßstab: 1 : 1500

Ausschnitt aus der kommunalen Stadtkarte.

Vervielfältigungen dürfen nur für den eigenen Bedarf erstellt und nicht an Dritte abgegeben werden. In der Darstellung können Veränderungen berücksichtigt sein, die noch nicht in das Grundbuch übernommen sind. Der Gebäudenachweis kann vom örtlichen Bestand abweichen.

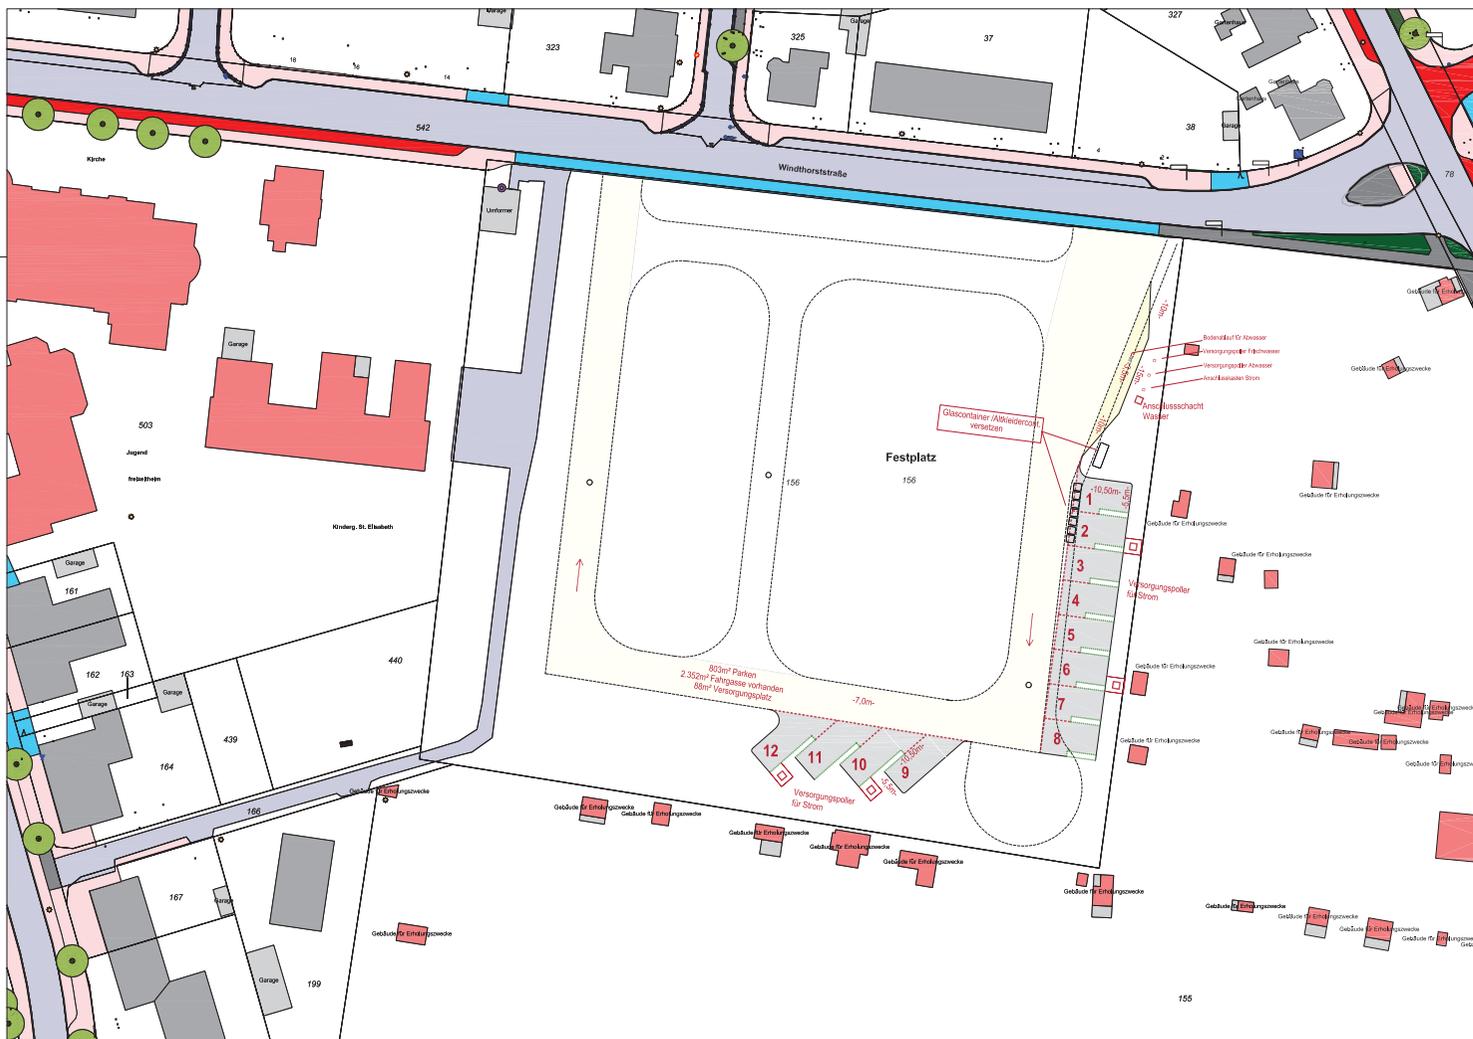

Index	Datum	Art der Änderung/ Erläuterungen	Gez.



TBR Technische Betriebe Rheine AöR
 Entsorgung • Entwässerung • Grün • Straßen
 Planung | Kipsterstraße 14 | 48431 Rheine | Tel. (05971)939-0 | Fax (05971)939-644

Projekt: Wohnmobilstellplätze hier: Elisabethplatz/Windhorststraße	Projekt-Nr.: 53014
Plan: Lageplanentwurf für 12 Stellplätze (Senkrecht- und Schrägaufstellung)	Maßstab: 1:500

gezeichnet	Datum	Zeichen	Im Auftrag der Stadt Rheine FB Planen und Bauen	Blatt-Nr.: 1
bearbeitet	Okt 2016	Hes.		
geprüft		Rel.		