



Rheine (Westf.)

Klosterstraße 14, 48431 Rheine (Westf.) / Tel. (05971) 939-0



Gemarkung:

Flur:

Flurstück:


Bearbeiter:

Datum: 07.10.2016

Maßstab: 1 : 2000

Ausschnitt aus der kommunalen Stadtkarte.

Vervielfältigungen dürfen nur für den eigenen Bedarf erstellt und nicht an Dritte abgegeben werden. In der Darstellung können Veränderungen berücksichtigt sein, die noch nicht in das Grundbuch übernommen sind. Der Gebäudenachweis kann vom örtlichen Bestand abweichen.

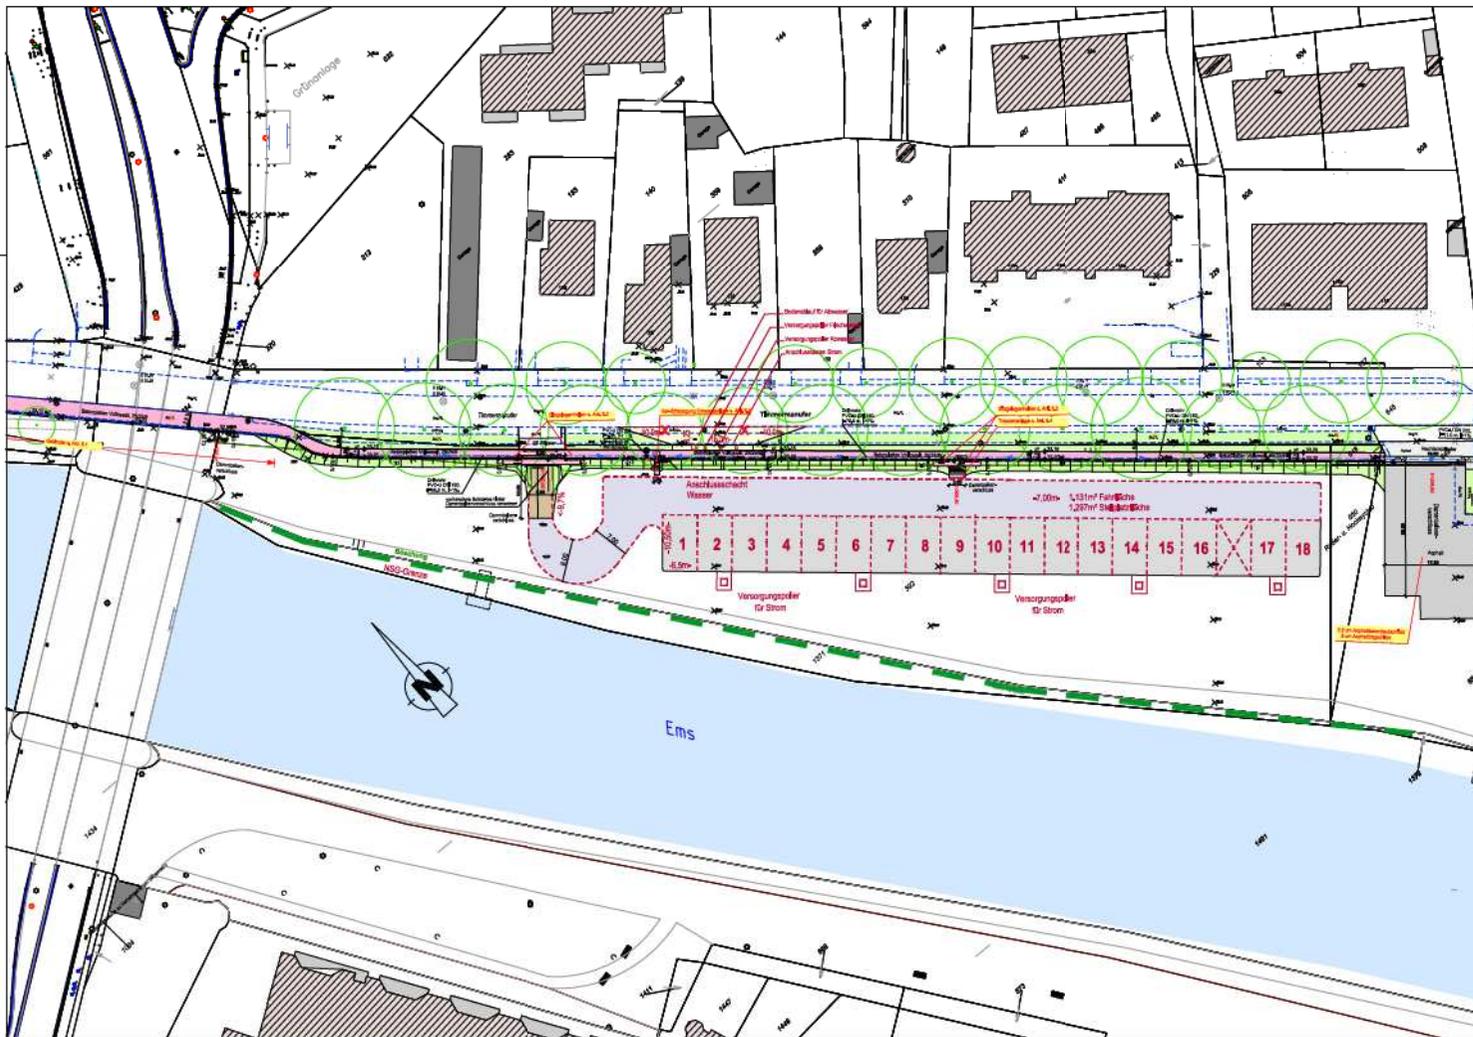

Legende:

Bestand:

- Vermessungspunkte
- Bäume
- Buschwerk
- MW-Kanal
- Zaun
- Wasser
- Strom
- Beleuchtung
- Fernwärmeleitung
- Gas
- Telekom

Planung:

- Abbruch/Rodung
- Planungshöhen
- Störanker
- Querprofile
- Hochwasserschutzmauer
- Dämmbohlenverschluss
- Dränage
- SW-Kanal
- Gehweg
- Betonpflasterplatten
- Asphalt
- wassergebundene Decke
- Grünstreifen
- Böschung
- Zaun

Index	Datum	Art der Änderung/ Erläuterungen	Gez.



TBR Technische Betriebe Rheine AöR
 Entsorgung • Entwässerung • Grün • Straßen
 Planung | Münsterstraße 14 | 48431 Rheine | Tel. (05971) 9394-0 | Fax (05971) 9394-644

Projekt Wohnmobilstellplätze hler: Emssagewiese/Timmermanufer	Projekt-Nr.: 53014
Plan: Lageplanentwurf für 18 Stellplätze (Senkrechtaufstellung)	Maßstab: 1:500

gezeichnet bearbeitet geprüft	Datum Sep 2016	Zust. Hw. Rk.	Im Auftrag der Stadt Rheine FB Planen und Bauen	Blatt-Nr.: 1
-------------------------------------	-------------------	---------------------	--	-----------------