


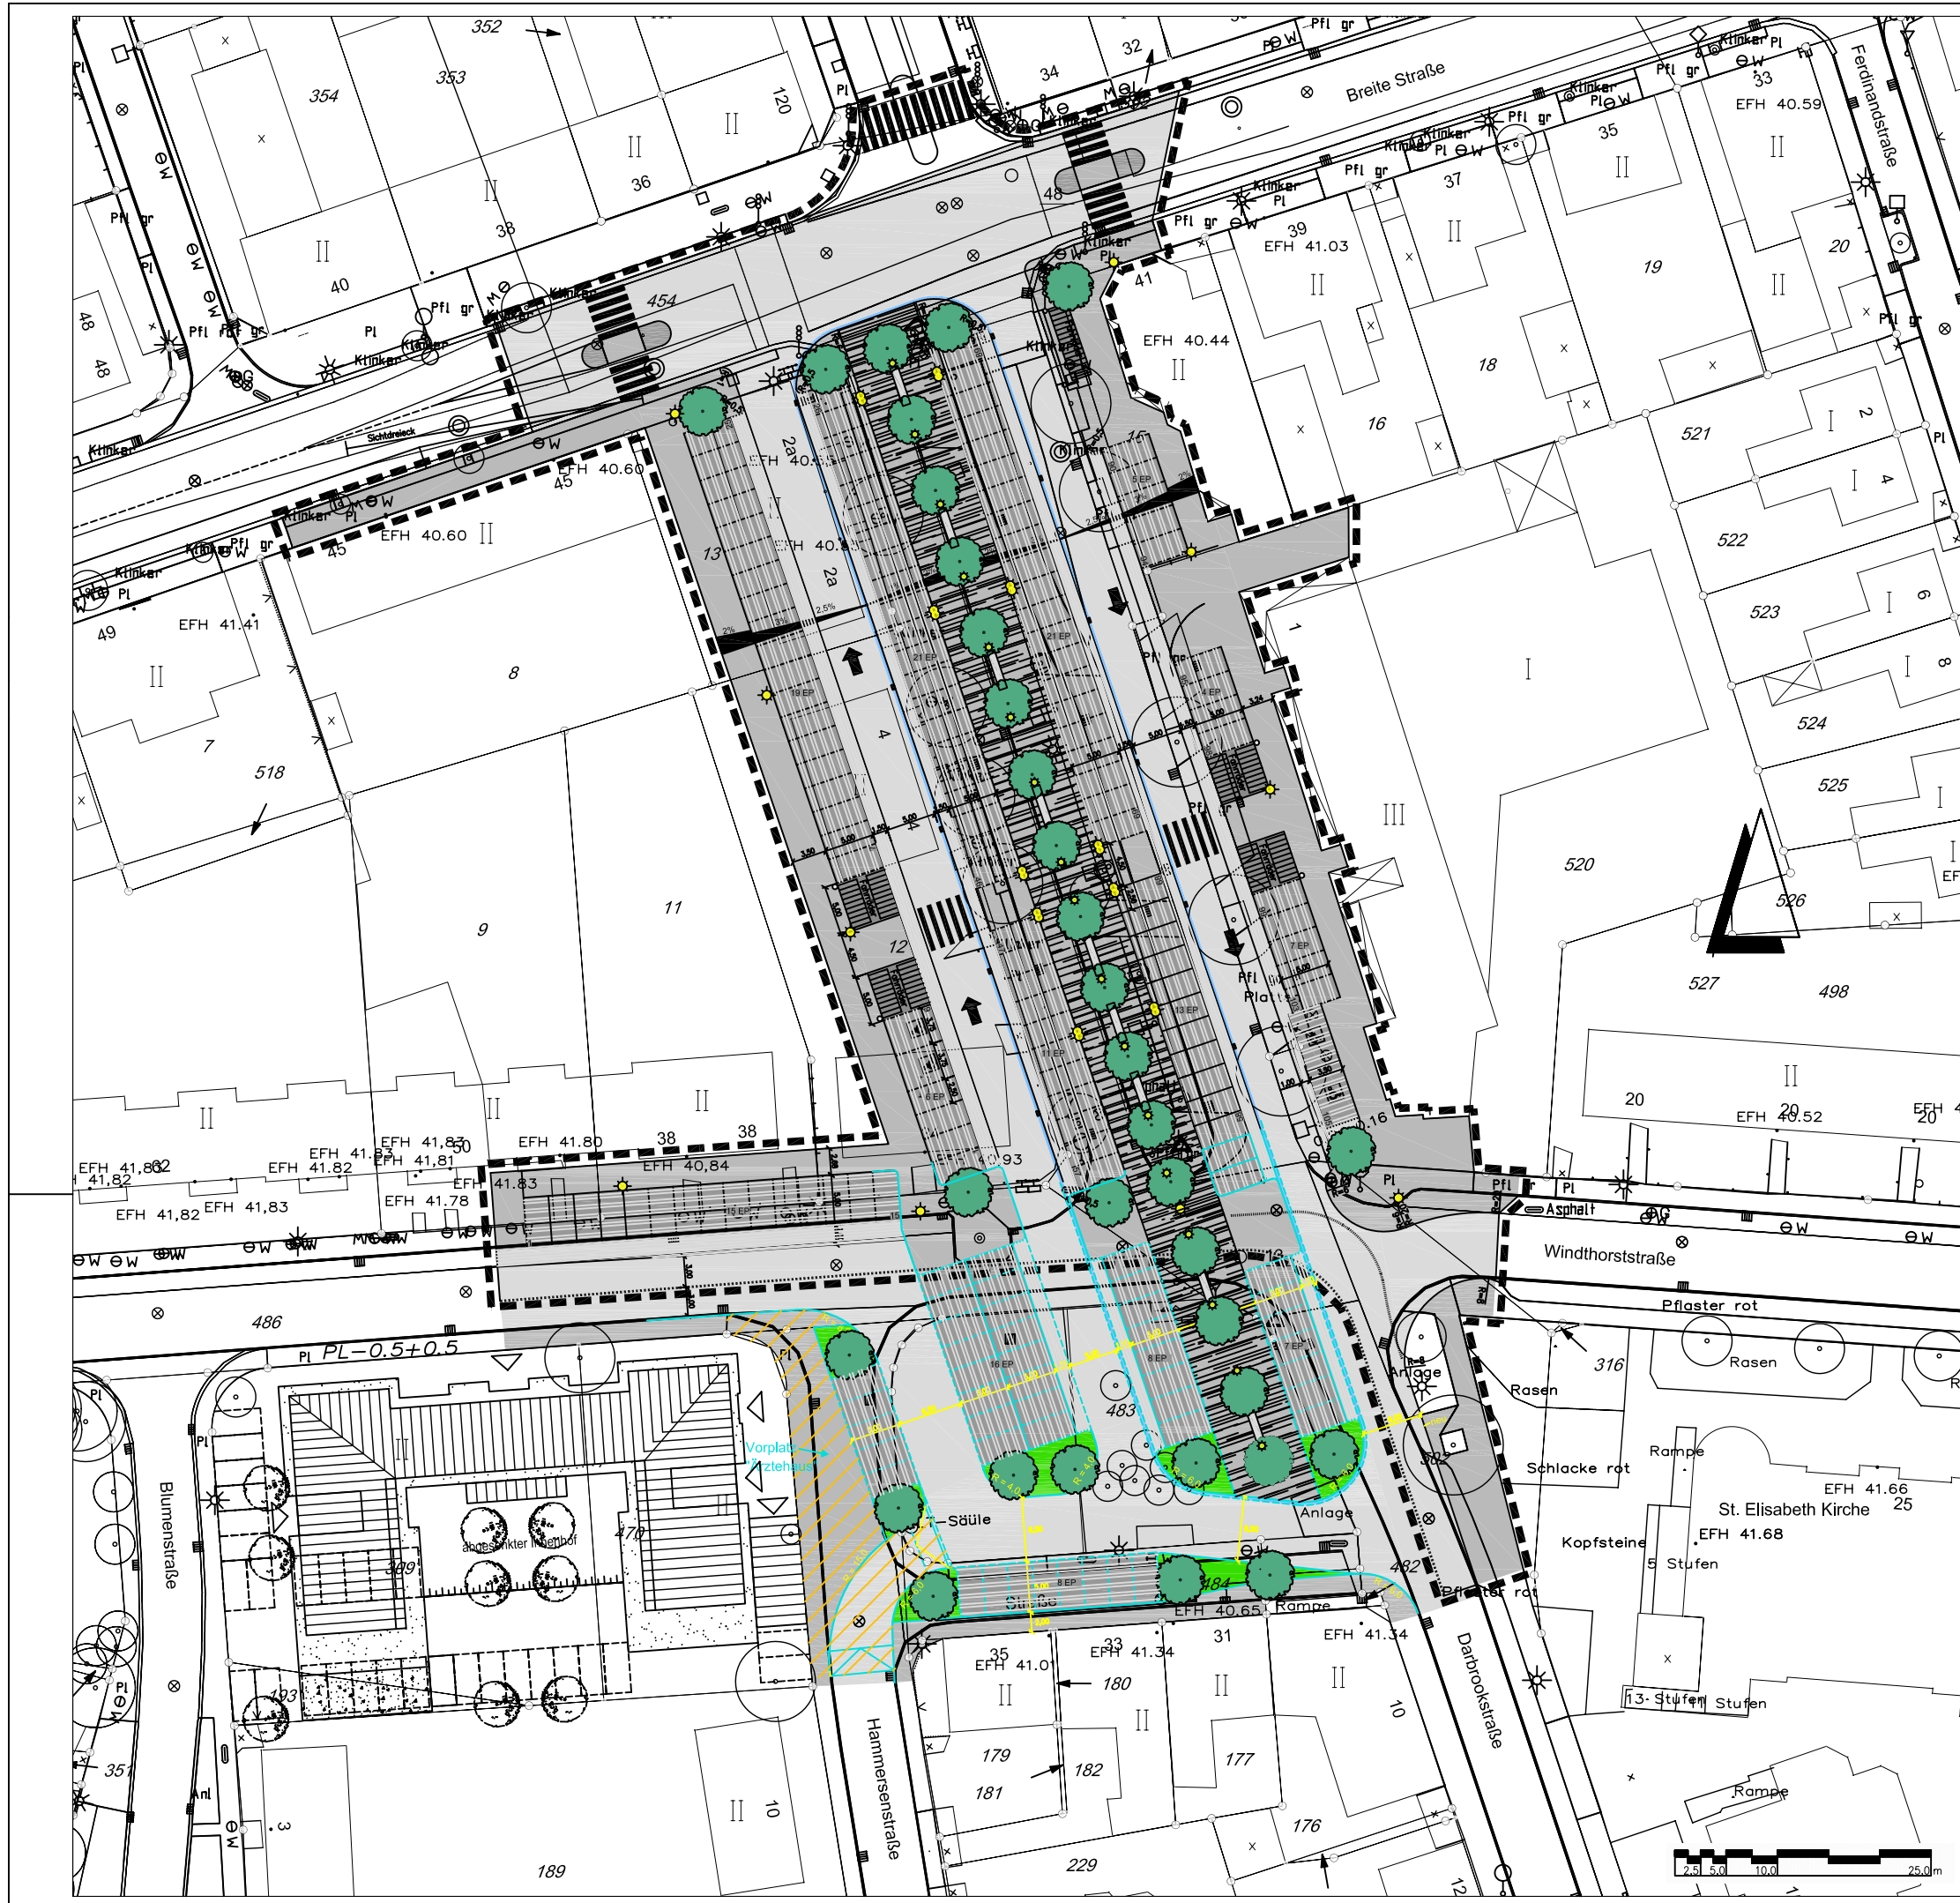

- Legende**
- Fahrbahn: Asphalt
 - Parkplätze: Betonsteinpflaster, anthrazit
 - Ladezone: Betonsteinpflaster, grau
 - Gehweg: Betonsteinpflaster
 - Gehweg: Betonsteinsplatte
 - Fahrradstellplätze: Betonsteinpflaster
 - 2-rhg. Rinne: Betonsteinpflaster
 - Bord
 - Ablauf (50/30)
 - Hecke: Buchenhecke (h=0,80m - 1,00m)
 - Säulenbuche
 - Bank ohne Lehne
 - Abfallimer (Fa. Hess)
 - Bodenleuchte
 - Leuchte, h = 4,00m
 - Doppelteuchte, h= 4,00m und 2,50m

5.			
4.			
3.			
2.			
1.			
Nr.	Art der Änderung	Datum	Zeichen

Entwurfsbearbeitung:	INGENIEURPLANUNG Ob- u. Unterstadt-Plan 13 - 40134 Rheinfelden Telefon 0492/8 80-0 Fax 0492/8 80-20	bearbeitet	Datum	Zeichen
		gezeichnet	2005-10	Ra/Bu
		geprüft	2005-11-17	Bu
		freigegeben	2005-11-17	Bu
Wollenhorst, 2005-11-17		Summe		

Plan-Nummer: H:\VIA\2\BROTT\PROJEKT\Drawing-11d s e Stadt-Planung Variante II
Ausfertigung

STADT RHEINE

"Neue Mitte Dorenkamp"
Verlängerung der Platzgestaltung Variante II

Lageplan/Pflasterplan		Maßstab: 1 : 250	Unterlage: 7
Auftraggeber	Datum	Name	Blatt Nr.: 1/1
bearbeitet			
gezeichnet			
geprüft			
gegeben			

Aufgestellt:

Letzte Spaltenbreite: 200-04-07

