


Flächenverfügbarkeit Innovationsquartier Bahnhof Rheine

Bahnhof West / Lindenstraße / B - Plan Nr. 308

EWGdirekt
05971 800 660
Montag - Freitag
8 - 20 Uhr

Grundstück

- frei
- optioniert
- verkauft

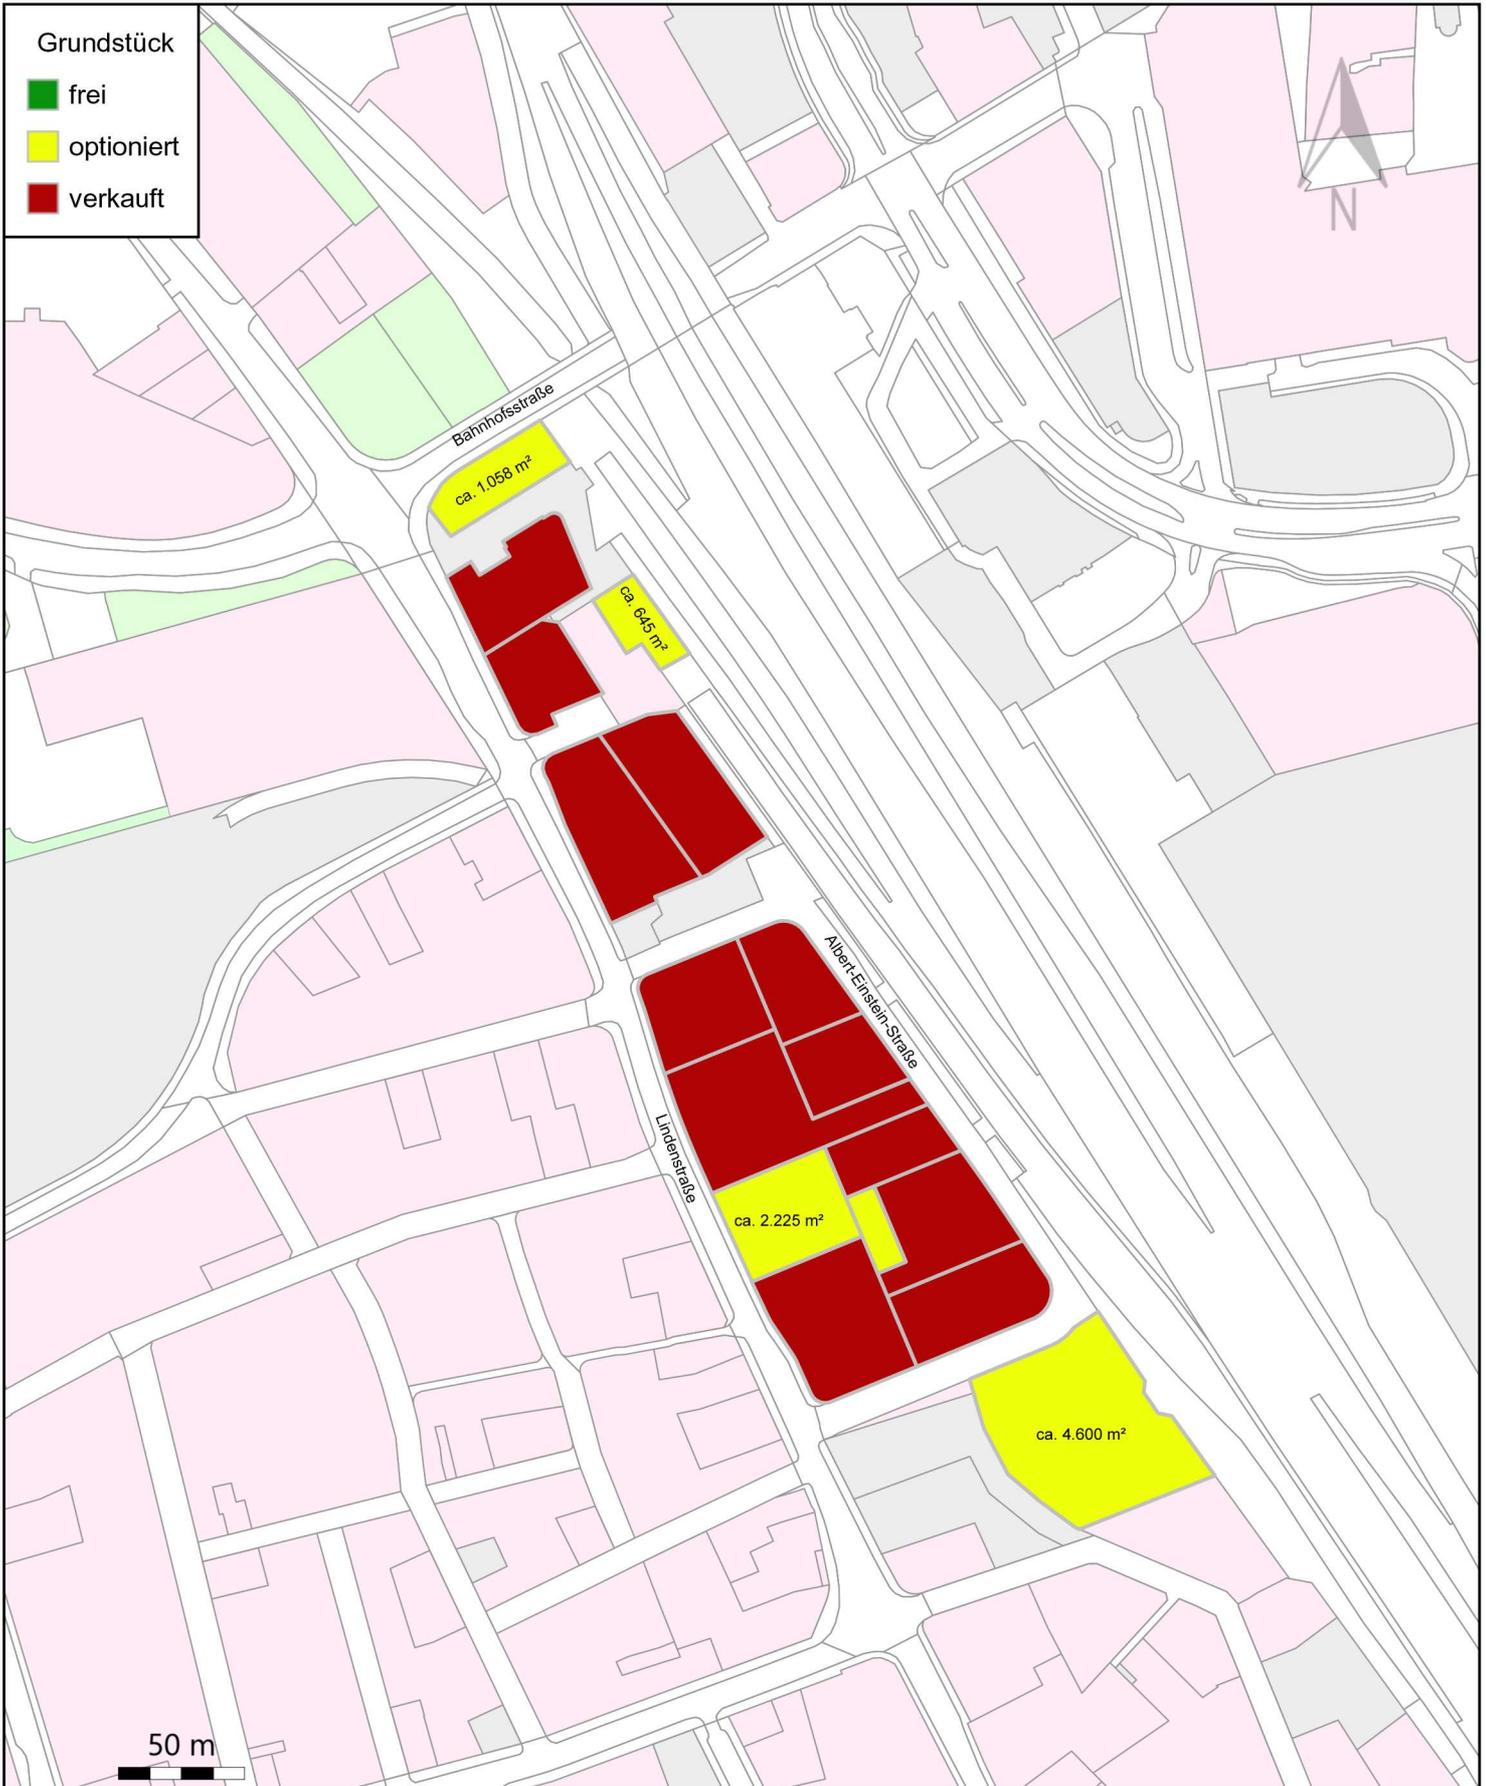

Entwicklungs- und Wirtschaftsförderungsgesellschaft für Rheine mbH
Heiliggeistplatz 2
48431 Rheine

Maßstab: 1 : 3000

Ausgedruckt durch: EWG

Dieser Lageplan dient der Visualisierung. Für eine Projektierung ist das Kataster des Kreises Steinfurt als Planungsgrundlage zu verwenden.

Geobasisdaten der Kommunen und des Landes NRW:
© Geobasis NRW 2015