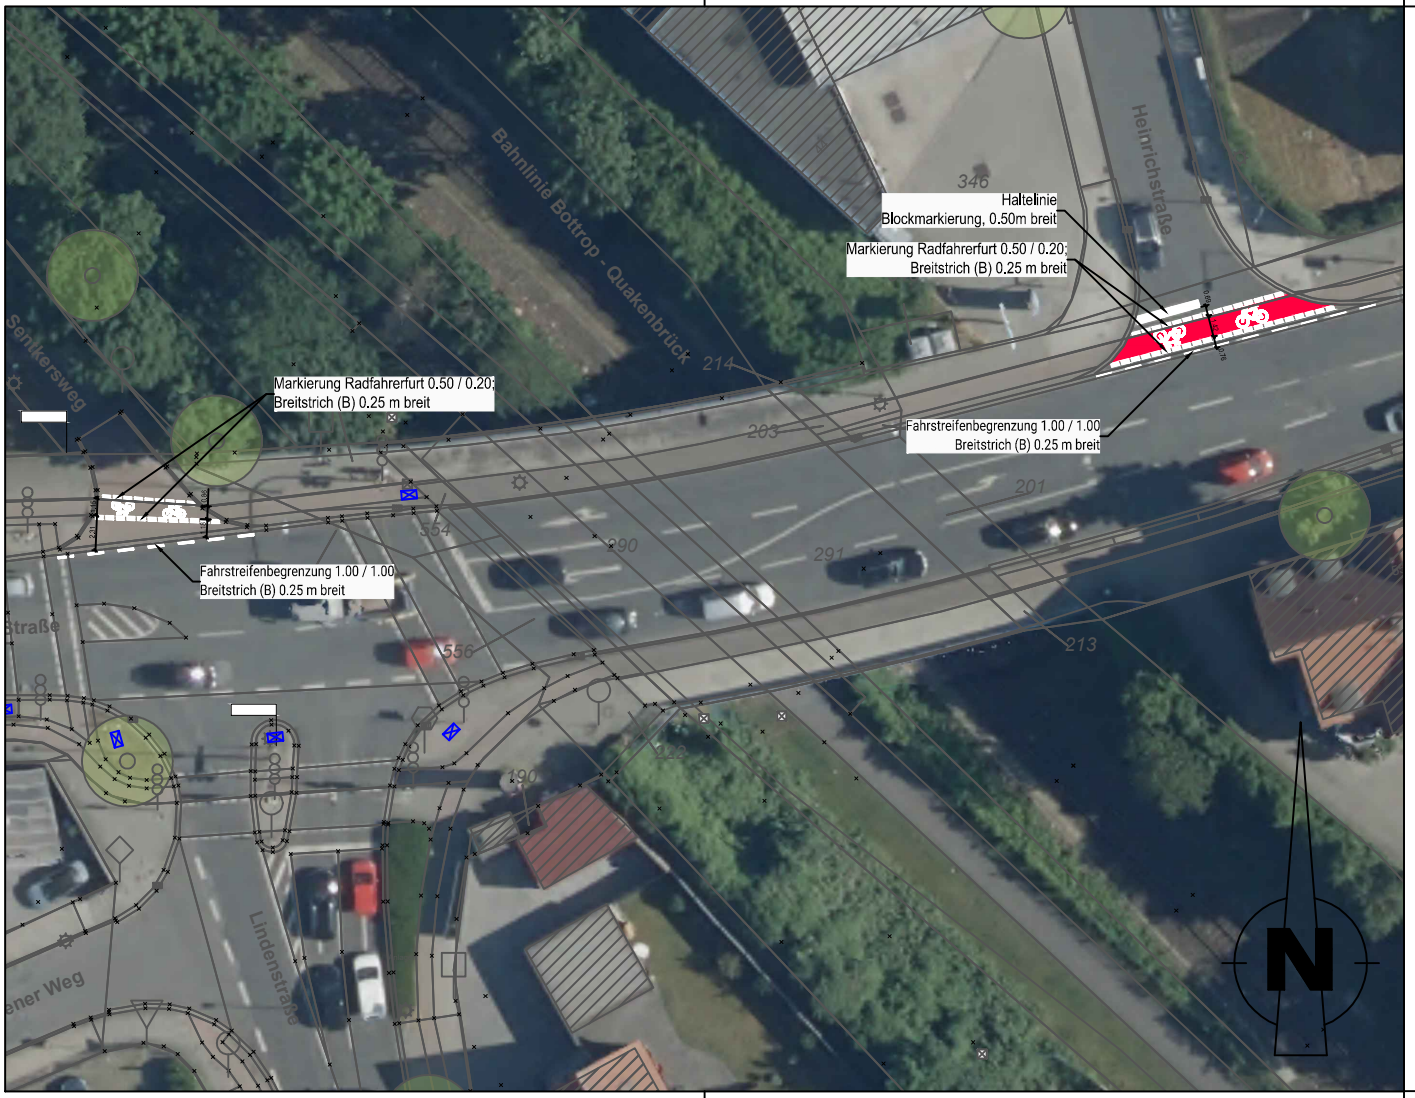

LEGENDE

- Gehwegplatten
- Betonsteinpflaster, rot
- Betonsteinpflaster, grau
- Betonsteinpflaster, anthrazit
- Grünbeet
- vorh. Baum entfällt
- gepl. Baum

Index	Datum	Art der Änderung/ Erläuterungen	Gez.

STADT RHEINE
Leben an der Ems

Projekt:	Projekt-Nr.
Einfärbung und Markierung der Fahrradfurt, Markierung von Fahrradpiktogrammen	53014-846
Plan: Lageplan - Sentkersweg Heinrichstraße	**Maßstab:** 1:500 (auf A4)

	Datum	Zeichen	Stempel:	Blatt-Nr.:
gezeichnet	April 2021	Tews		5 (7)
bearbeitet	Mai 2021	MMO		
geprüft				

N:\A66_2\BBSOFT\PROJEKTE\Radverkehrskonzept\4_Furteinfärbung\2021-05-20 Neuenkirchener Straße_Lageplan.dwg

Utm 84-32N