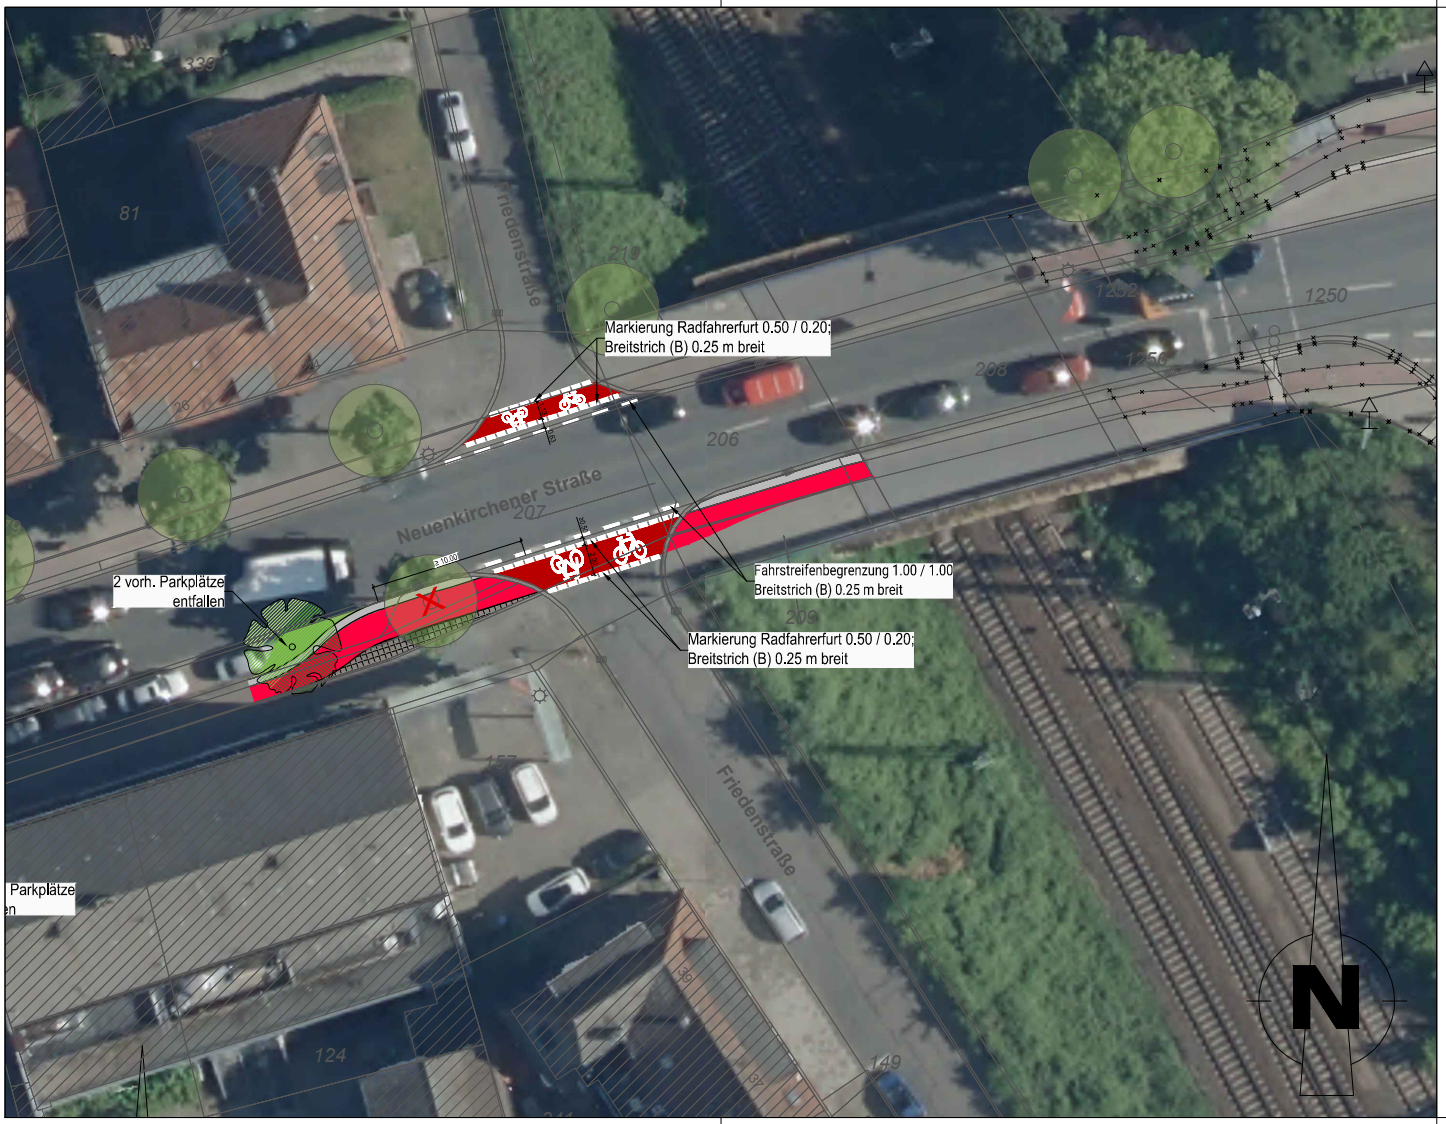

LEGENDE

- Gehwegplatten
- Betonsteinpflaster, rot
- Radwegmarkierung in Kaltplastik, rot
- Betonsteinpflaster, grau
- Betonsteinpflaster, anthrazit
- Grünbeet
- vorh. Baum entfällt
- gepl. Baum

Index	Datum	Art der Änderung/ Erläuterungen	Gez.

STADTRHEINE
Leben an der Ems

Projekt:	Projekt-Nr.
Einfärbung und Markierung der Fahrradfurt, Markierung von Fahrradpiktogrammen	53014-846
Plan: Lageplan - Friedenstraße (KN_16)	**Maßstab:** 1:250

	Datum	Zeichen	Stempel:	Blatt-Nr.:
gezeichnet				7 (7)
bearbeitet	Mai 2021	Tews		
geprüft				

N:\A66_2\BBSOFT\PROJEKTE\Radverkehrskonzept\4_Furteinfärbung_Neuenkirchener Straße\Zeichnungen\Neuenkirchener Straße_Lageplan.dwg

Utm 84-32N