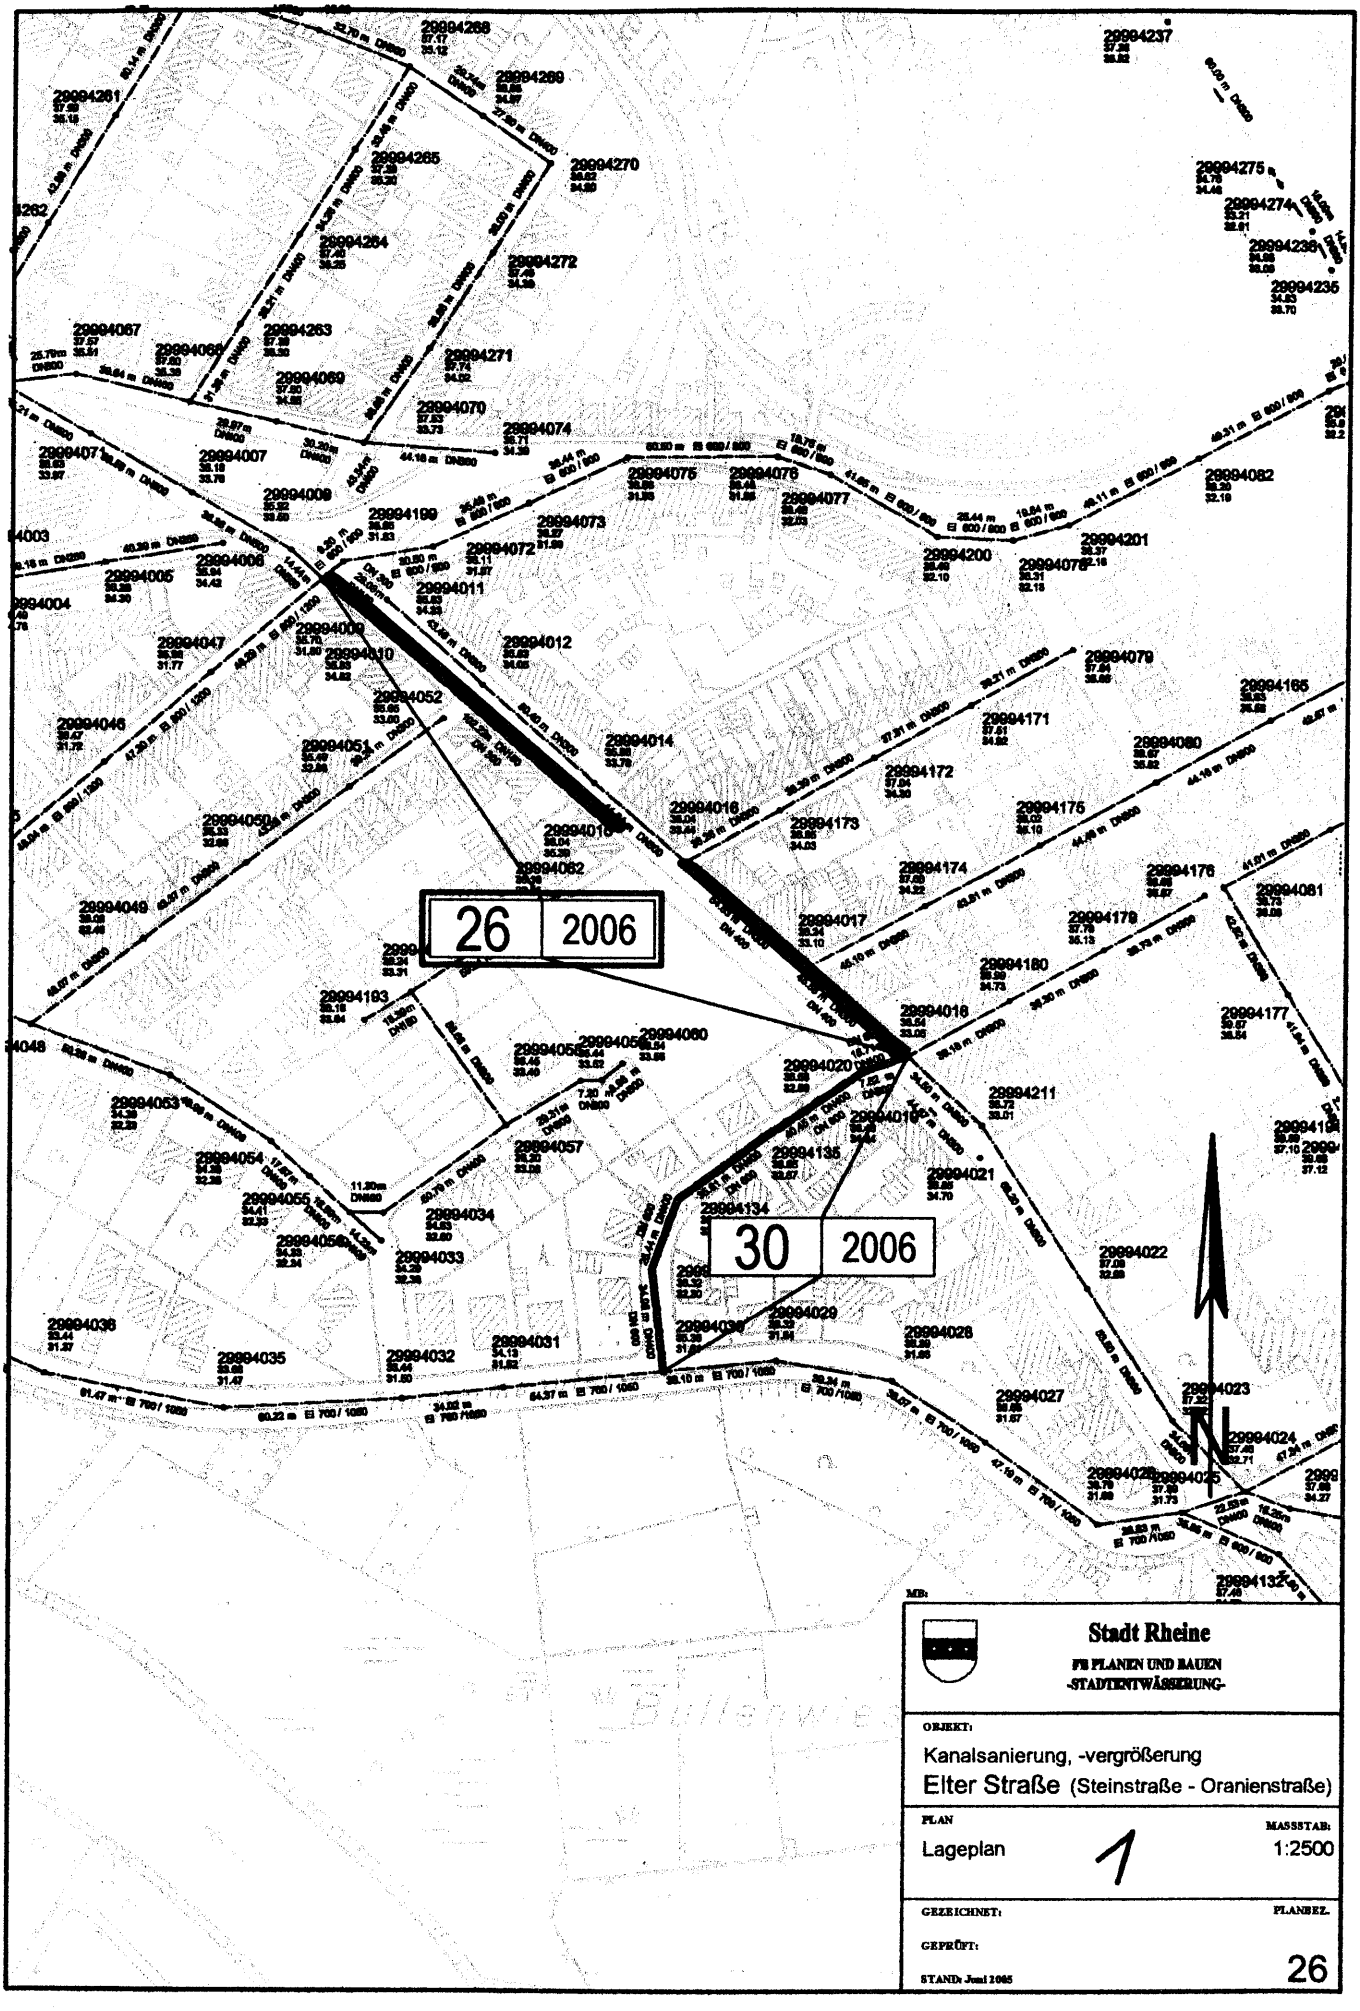

Stadt Rheine

FB PLANEN UND BAUEN
-STADTENTWÄSSERUNG-

OBJEKT:

Kanalsanierung, -vergrößerung

Elter Straße (Steinstraße - Oranienstraße)

PLAN: Lageplan 1

MASSSTAB: 1:2500

GEZEICHNET:

GEPRÜFT:

STAND: Juni 2005

PLANBEZ.: 26

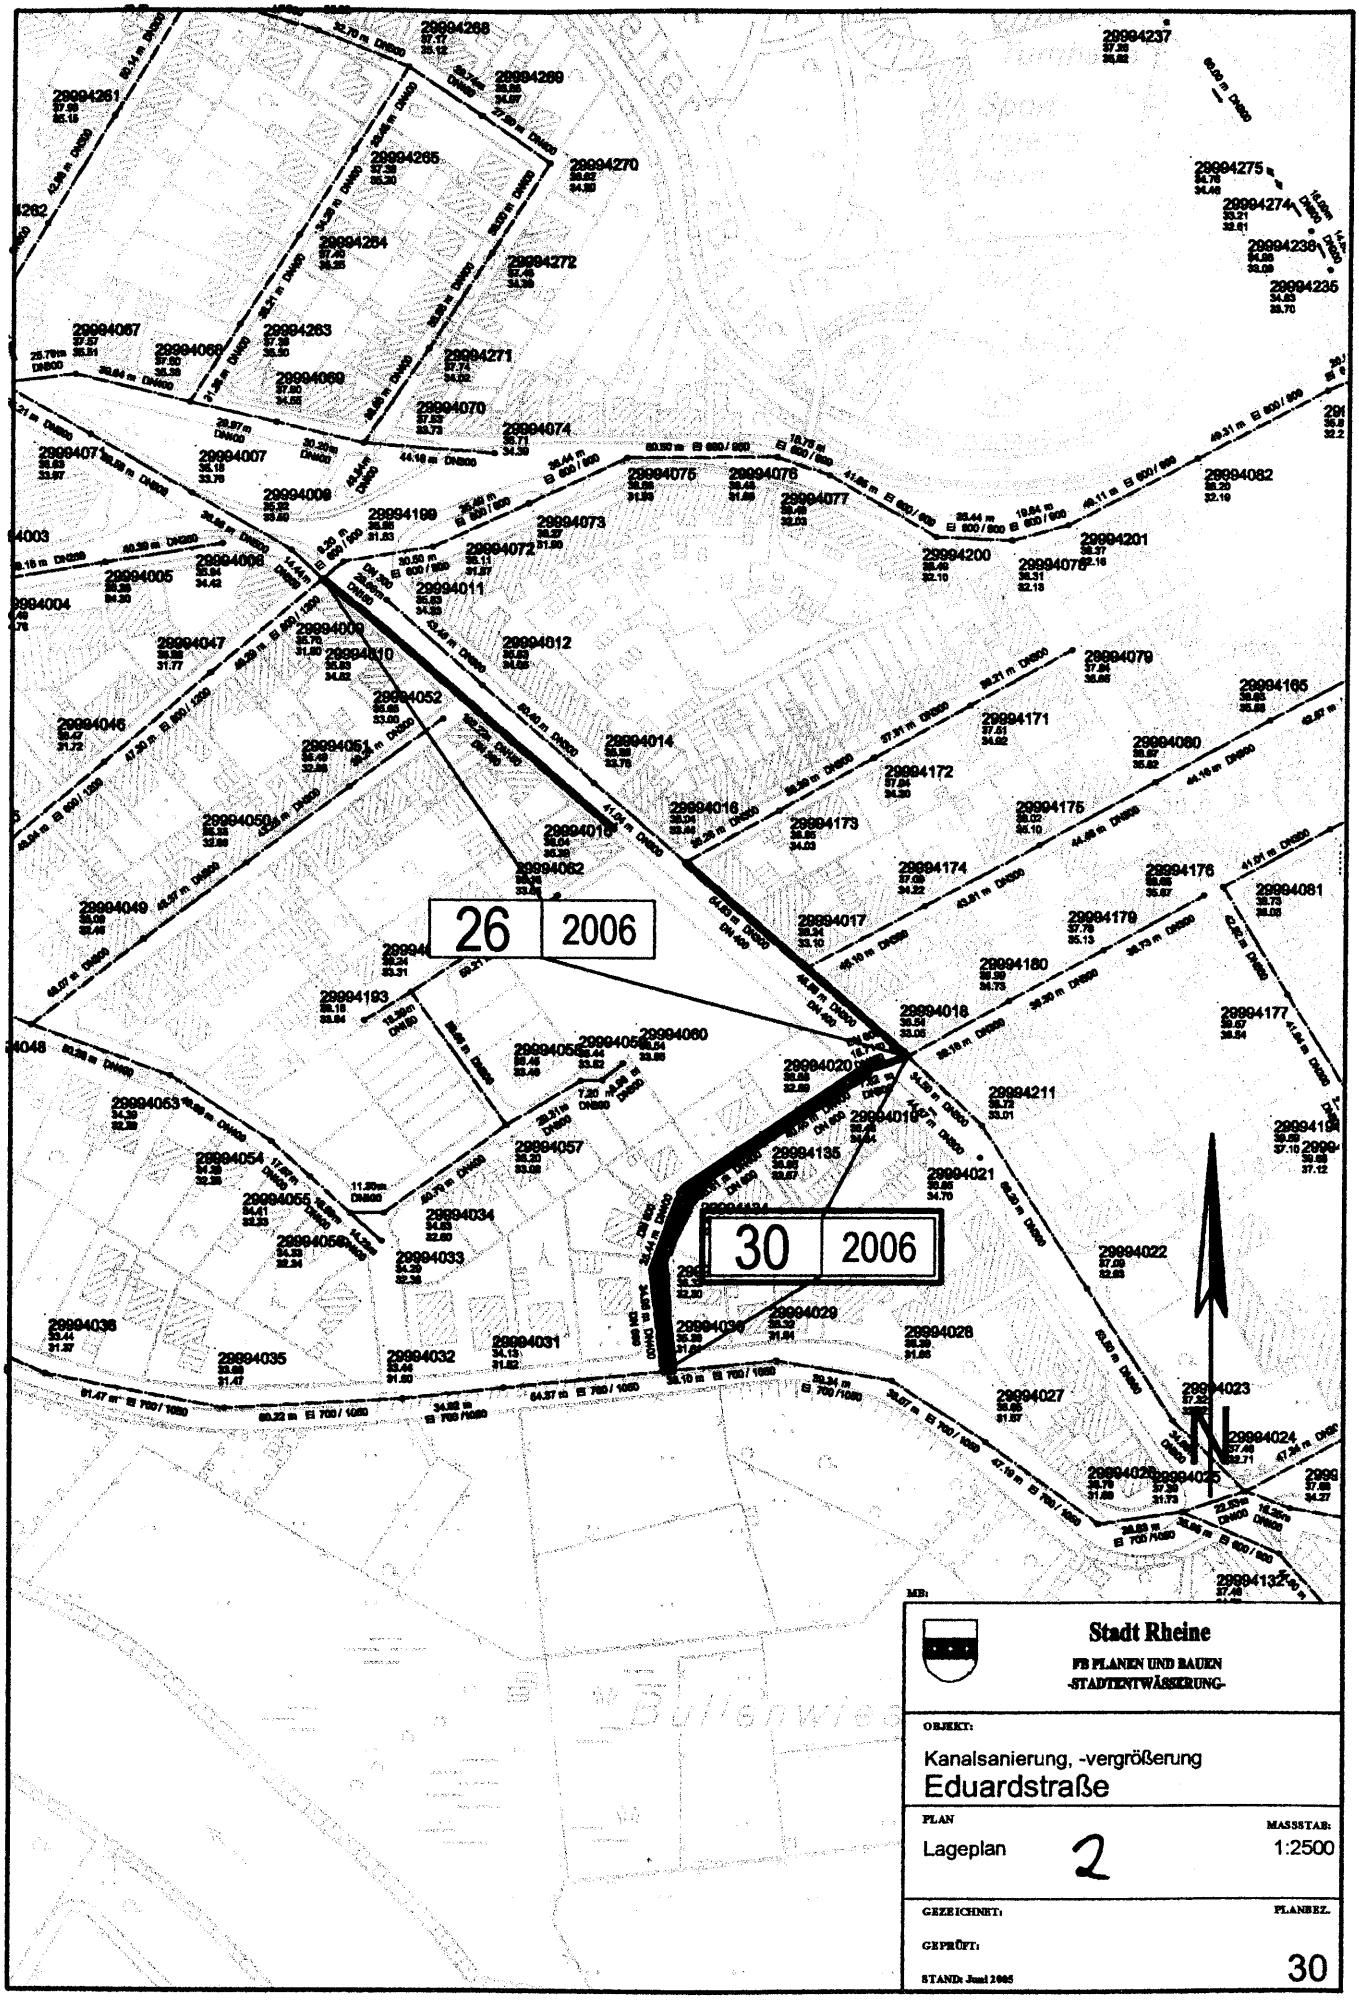

MB:

Stadt Rheine
FB PLANEN UND BAUEN
-STADTENTWÄSSERUNG-

OBJEKT:
Kanalsanierung, -vergrößerung
Eduardstraße

PLAN
Lageplan 2

MASSSTAB:
1:2500

GEZEICHNET:

GEPRÜFT:

STAND: Juni 2006

PLANBEZ.
30

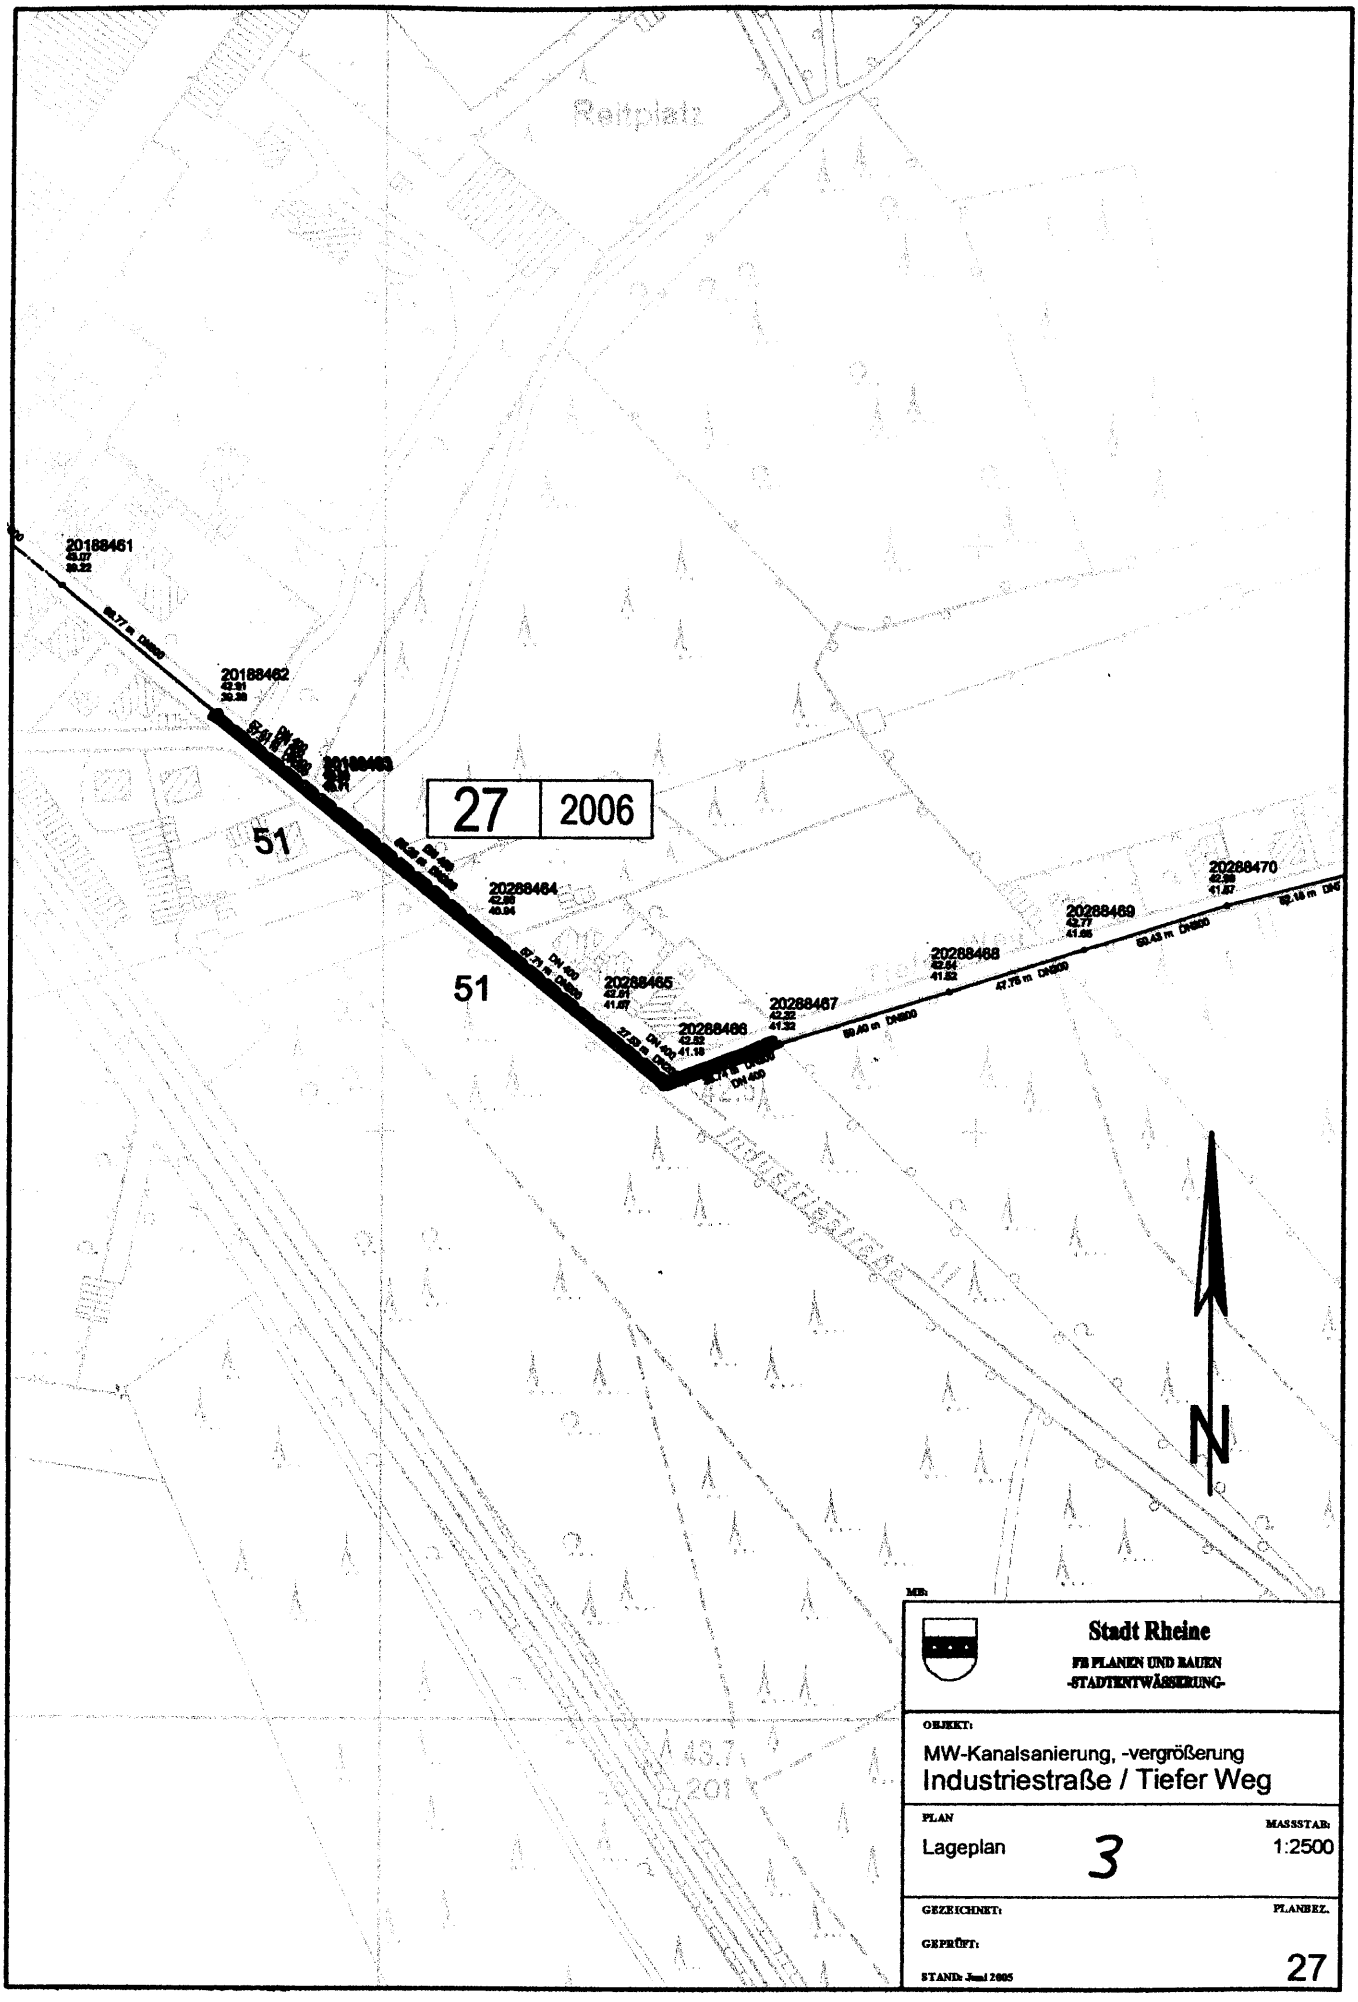

M8:

Stadt Rheine

FB PLANEN UND BAUEN
-STADTENTWÄSSERUNG-

OBJEKT:

MW-Kanalsanierung, -vergrößerung
Industriestraße / Tiefer Weg

PLAN: Lageplan 3

MASSSTAB: 1:2500

GEZEICHNET:

GEPRÜFT:

STAND: Juni 2005

PLANBEZ.: 27

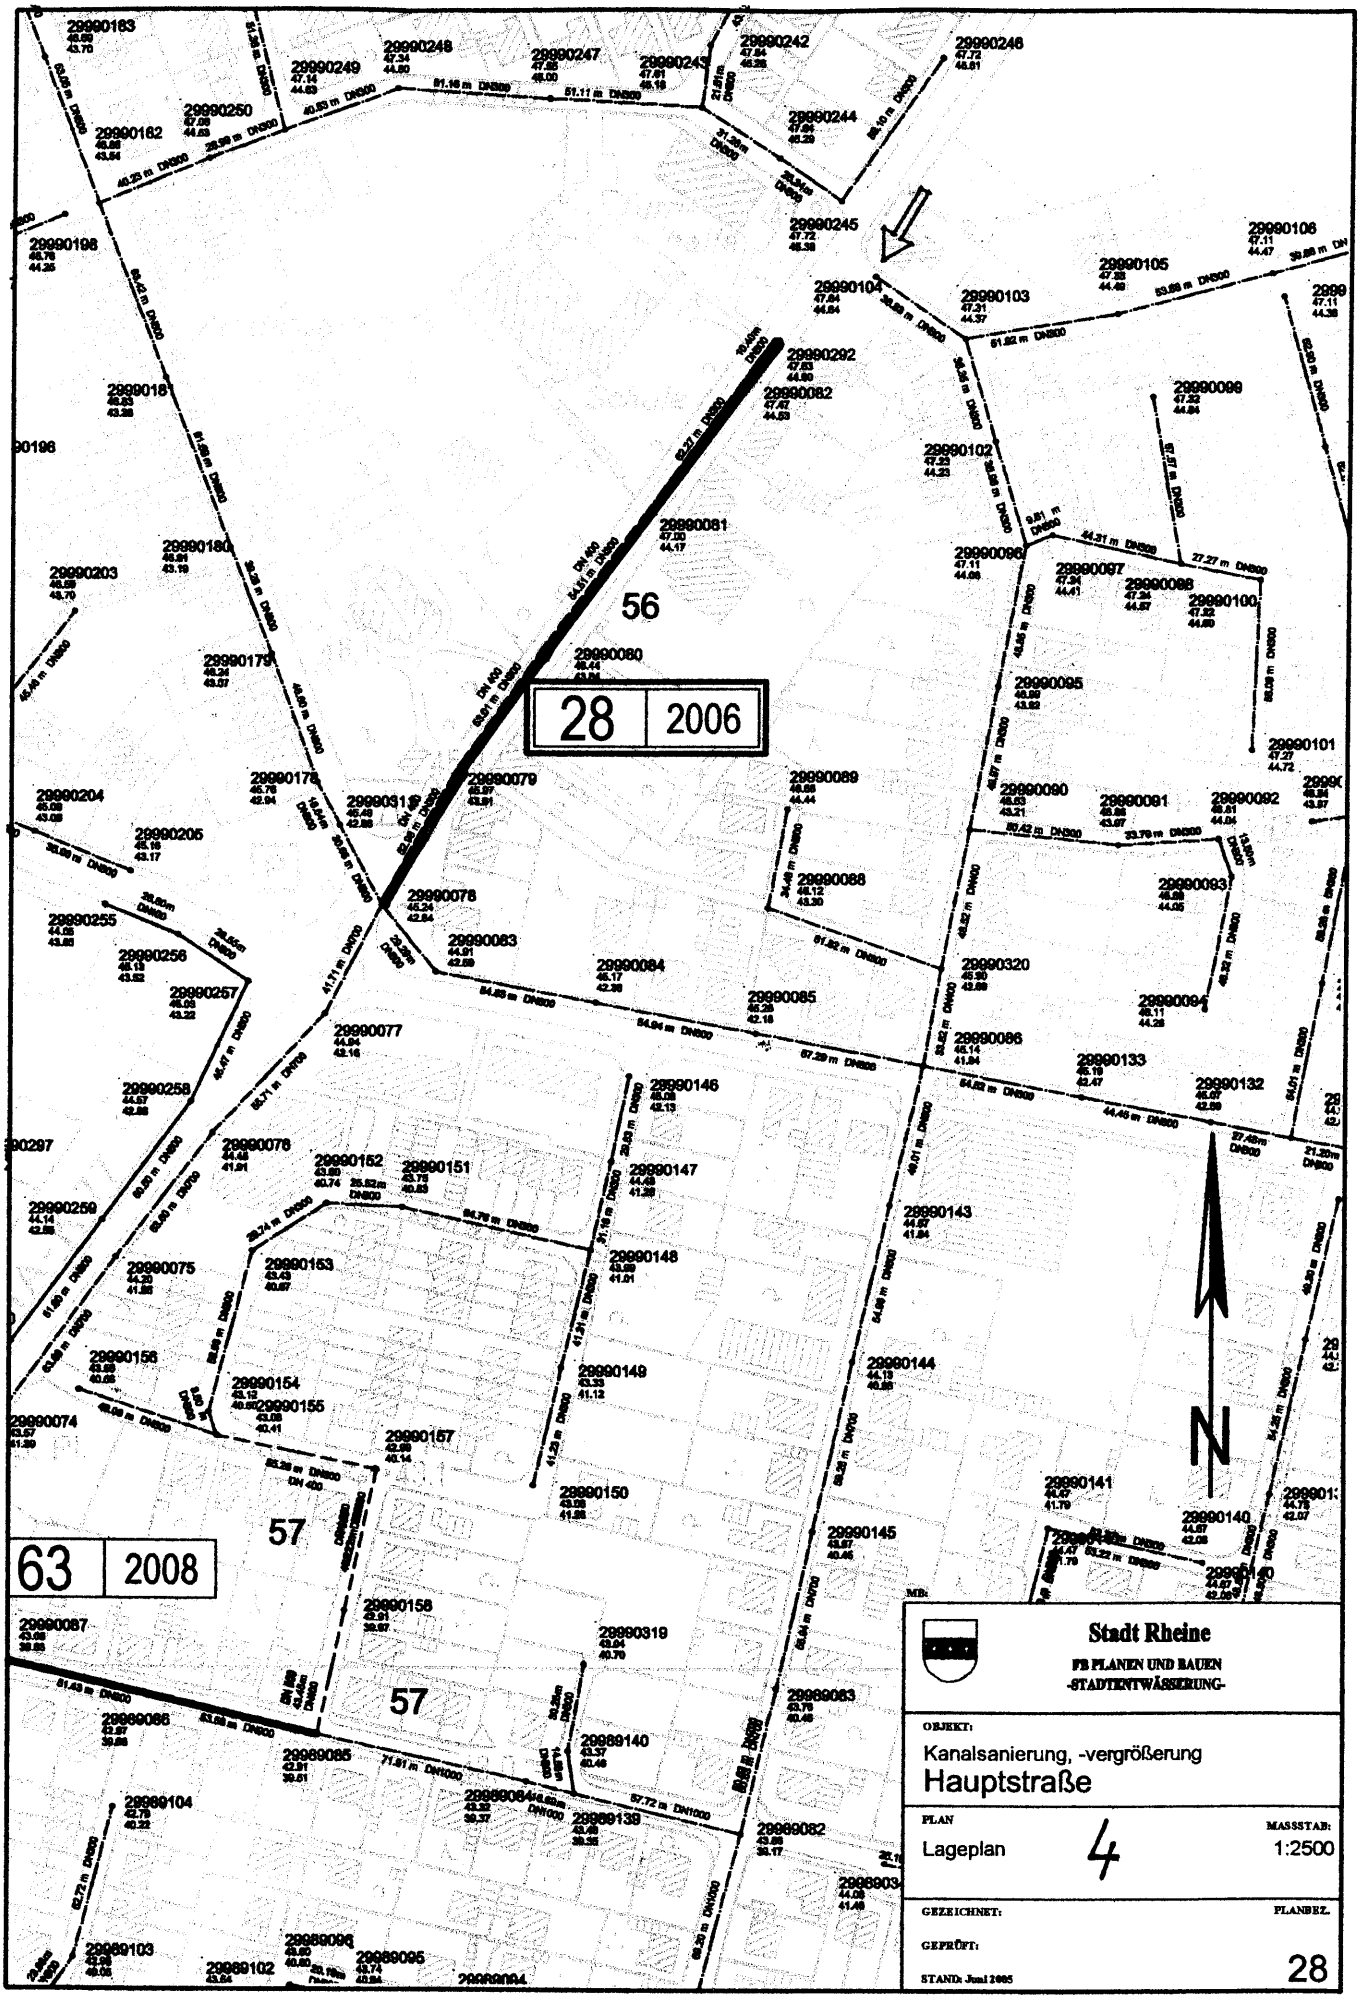
56
28 2006
57
63 2008
57
N
Stadt Rheine
FB PLANEN UND BAUEN
-STADTENTWÄSSERUNG-
OBJEKT:
Kanalsanierung, -vergrößerung
Hauptstraße
PLAN
Lageplan
4
MASSSTAB:
1:2500
GEZEICHNET:
GEPRÜFT:
STAND: Juni 2005
PLANBEZ.
28

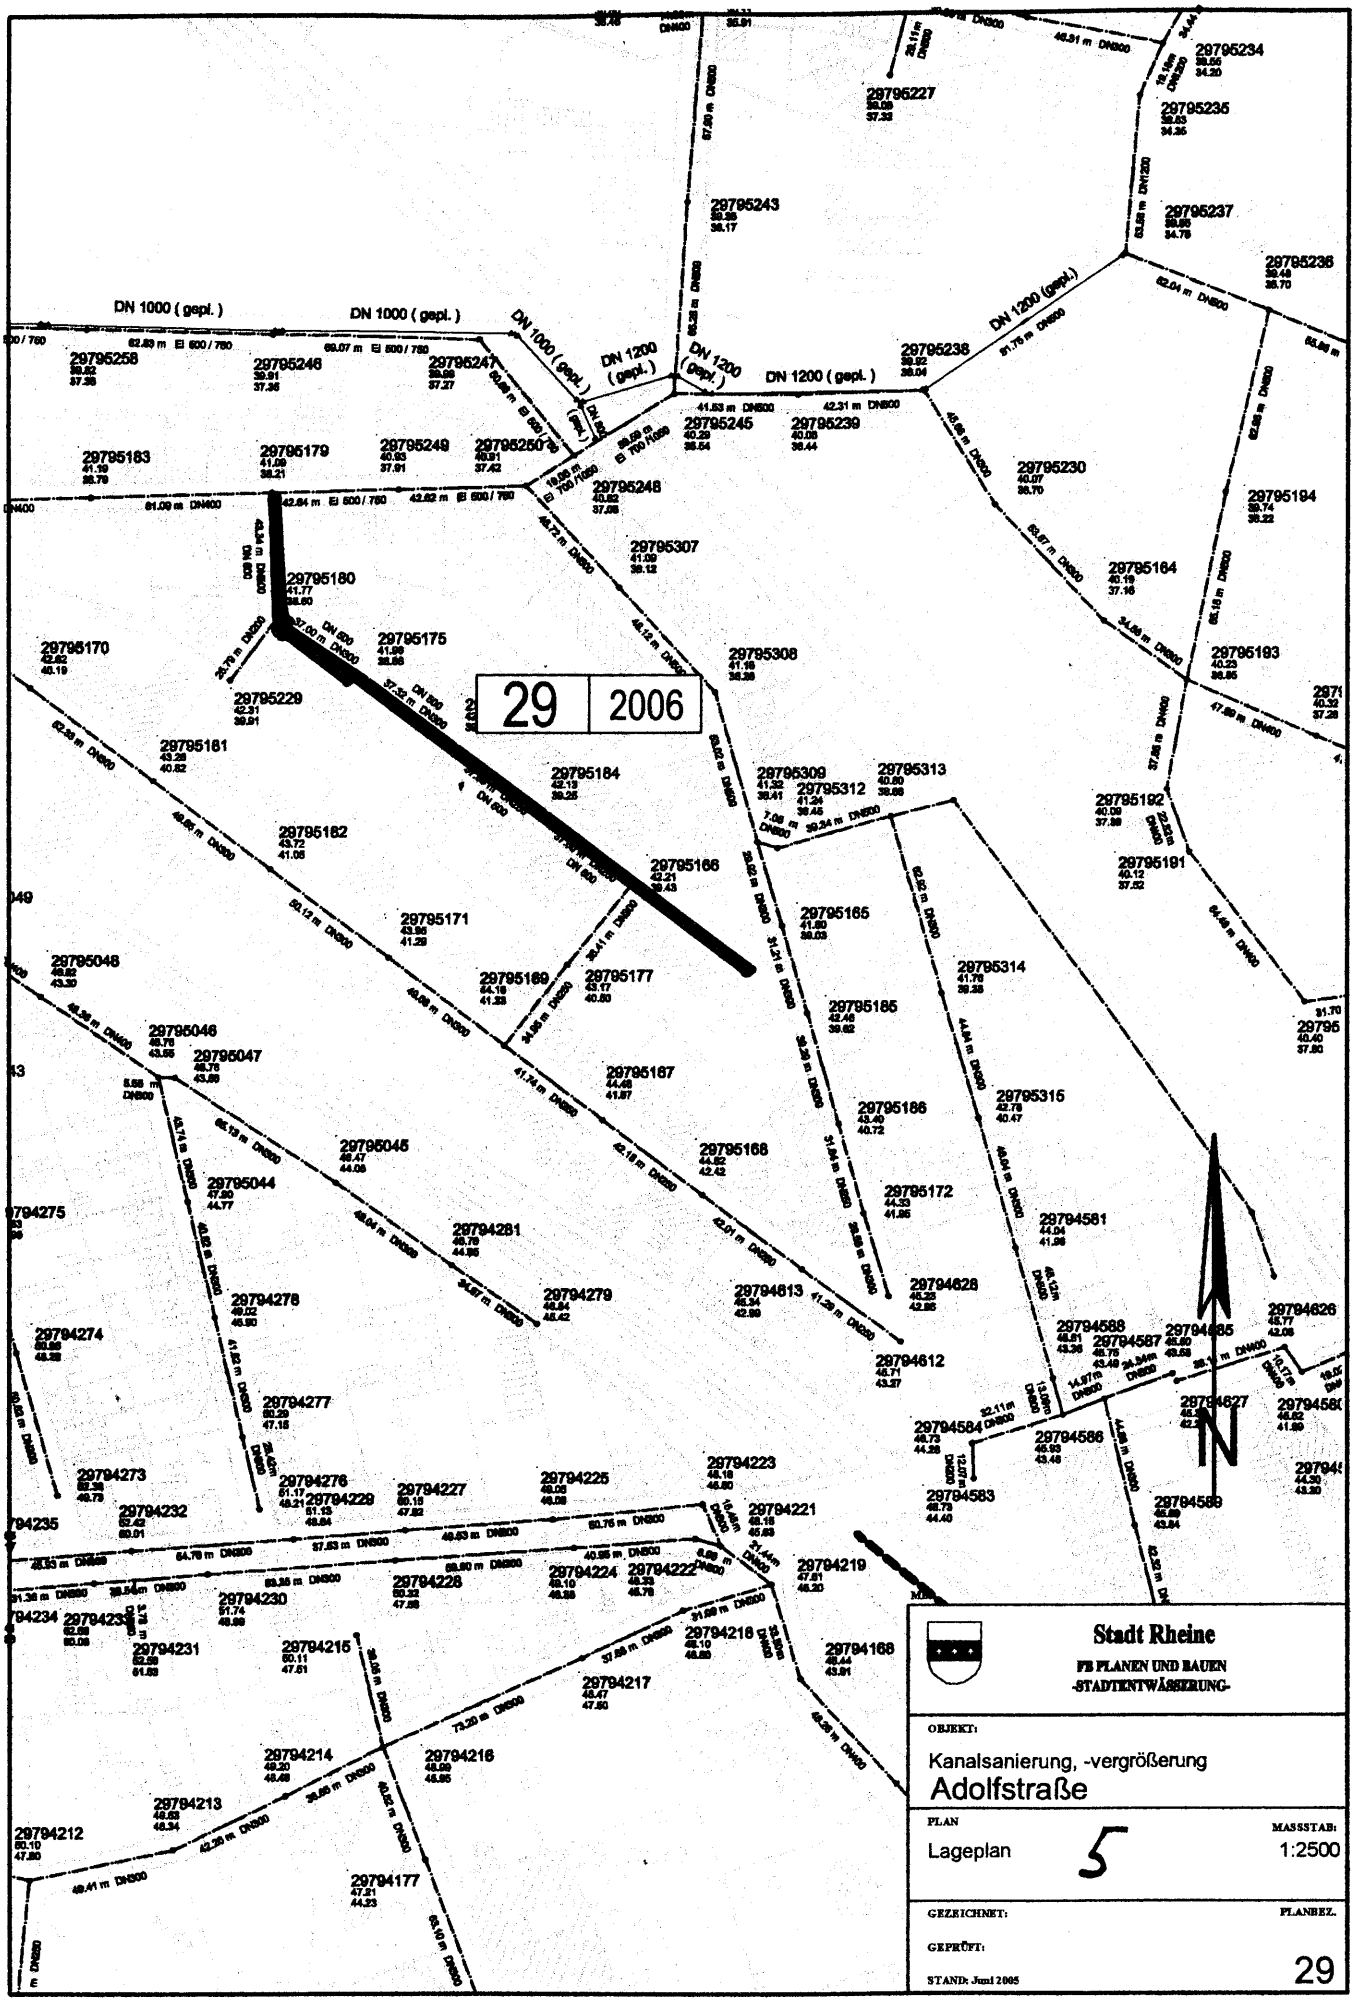
29 2006
Stadt Rheine
FB PLANEN UND BAUEN
-STADTENTWÄSSERUNG-
OBJEKT:
Kanalsanierung, -vergrößerung
Adolfstraße
PLAN
Lageplan
5
MASSSTAB:
1:2500
GEZEICHNET:
GEPRÜFT:
PLANBEZ.
STAND: Juni 2005
29

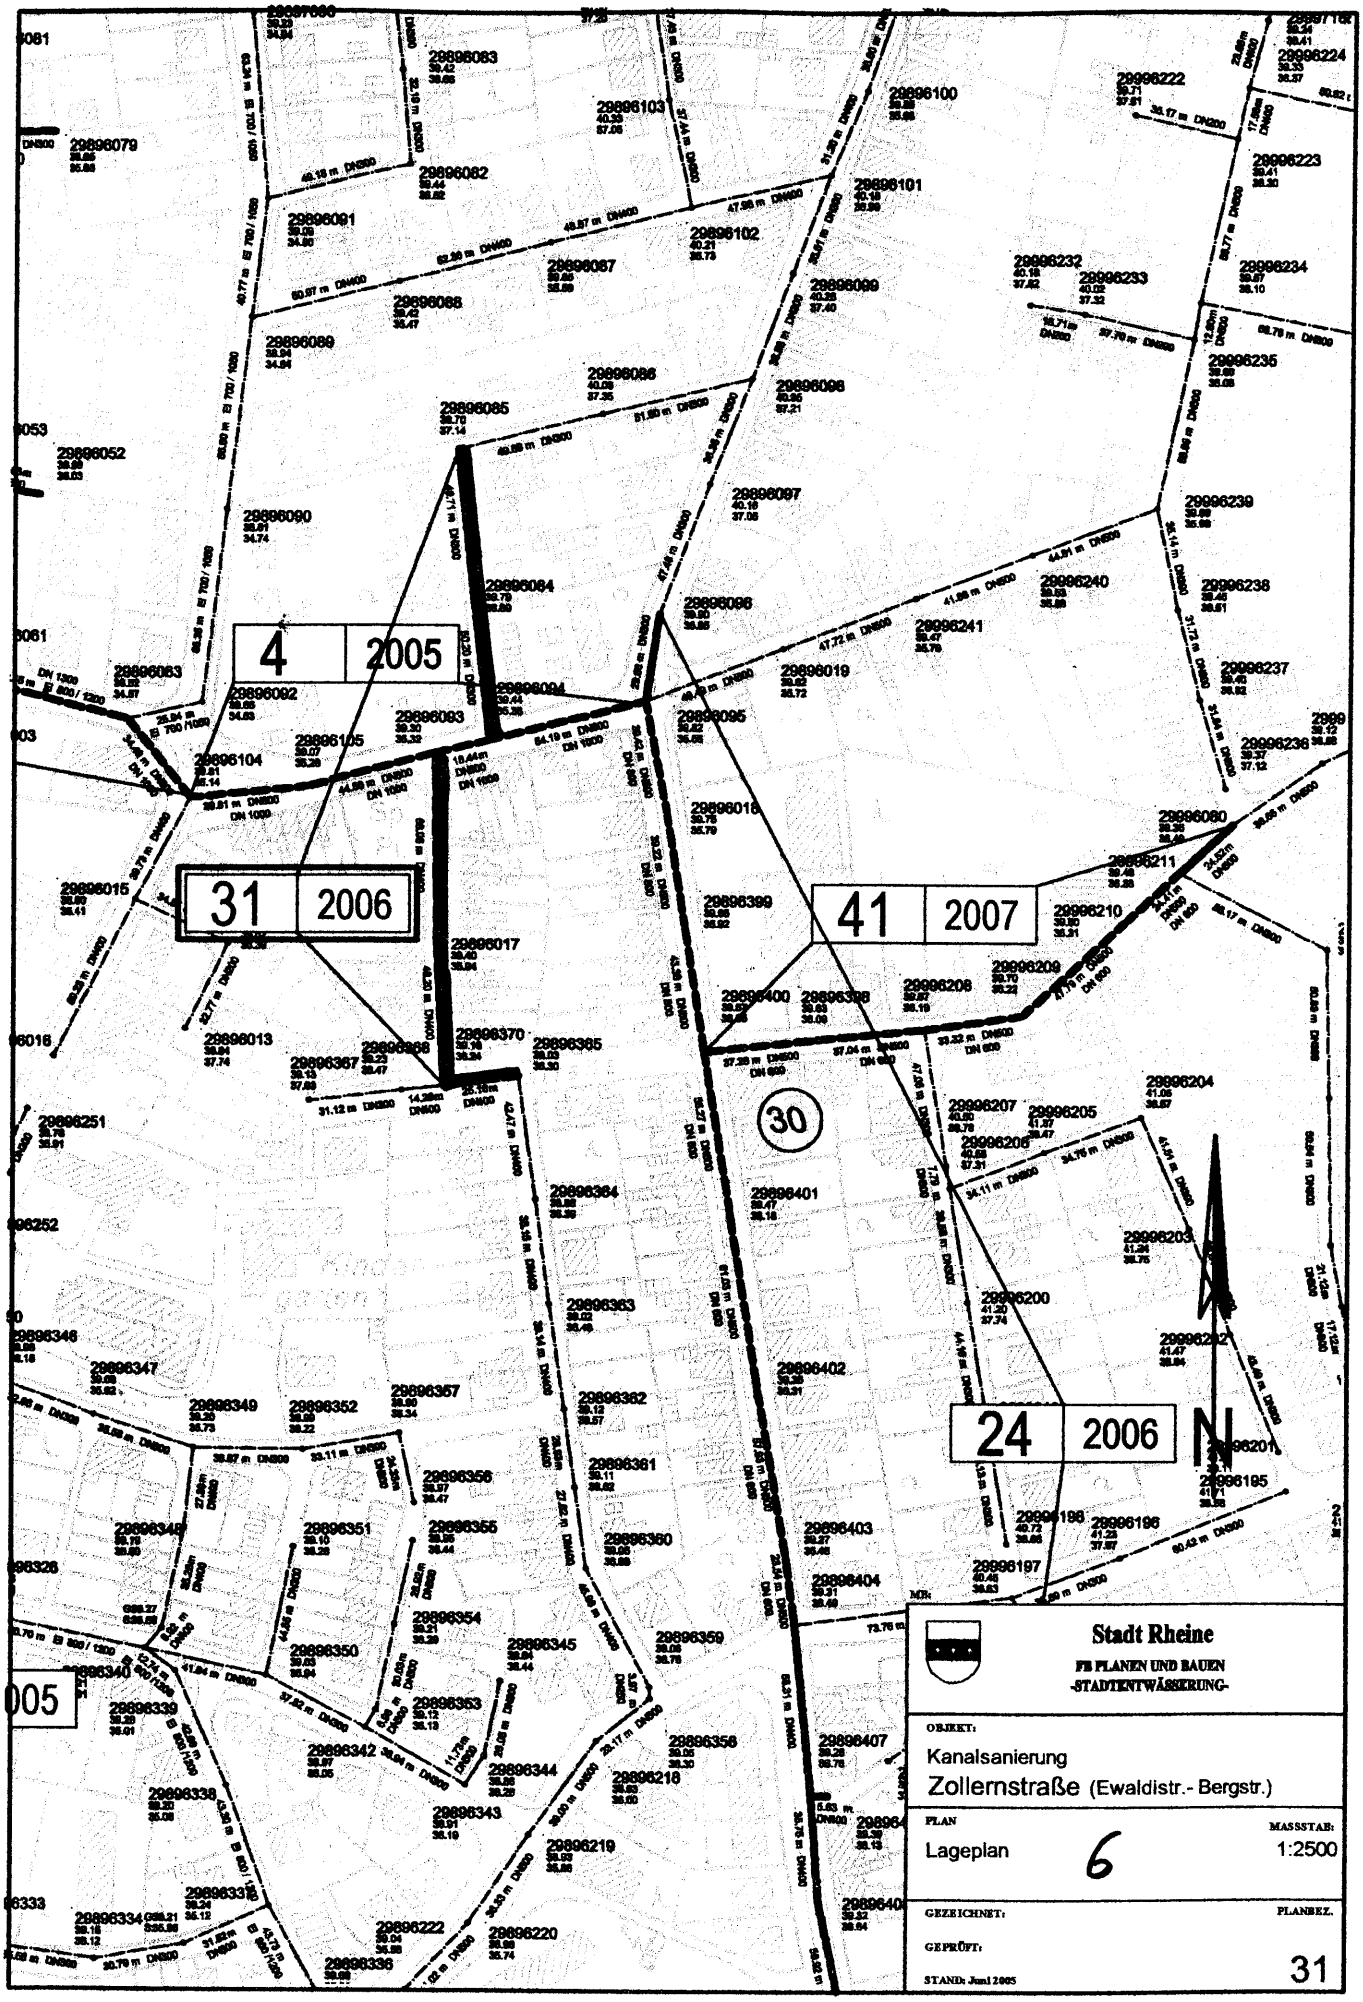
4 2005
31 2006
41 2007
24 2006
30
N
Stadt Rheine
FB PLANEN UND BAUEN
-STADTENTWÄSSERUNG-
OBJEKT:
Kanalsanierung
Zollernstraße (Ewaldistr.- Bergstr.)
PLAN
Lageplan
6
MASSSTAB:
1:2500
GEZEICHNET:
GEPRÜFT:
PLANBEZ.
STAND: Juni 2005
31

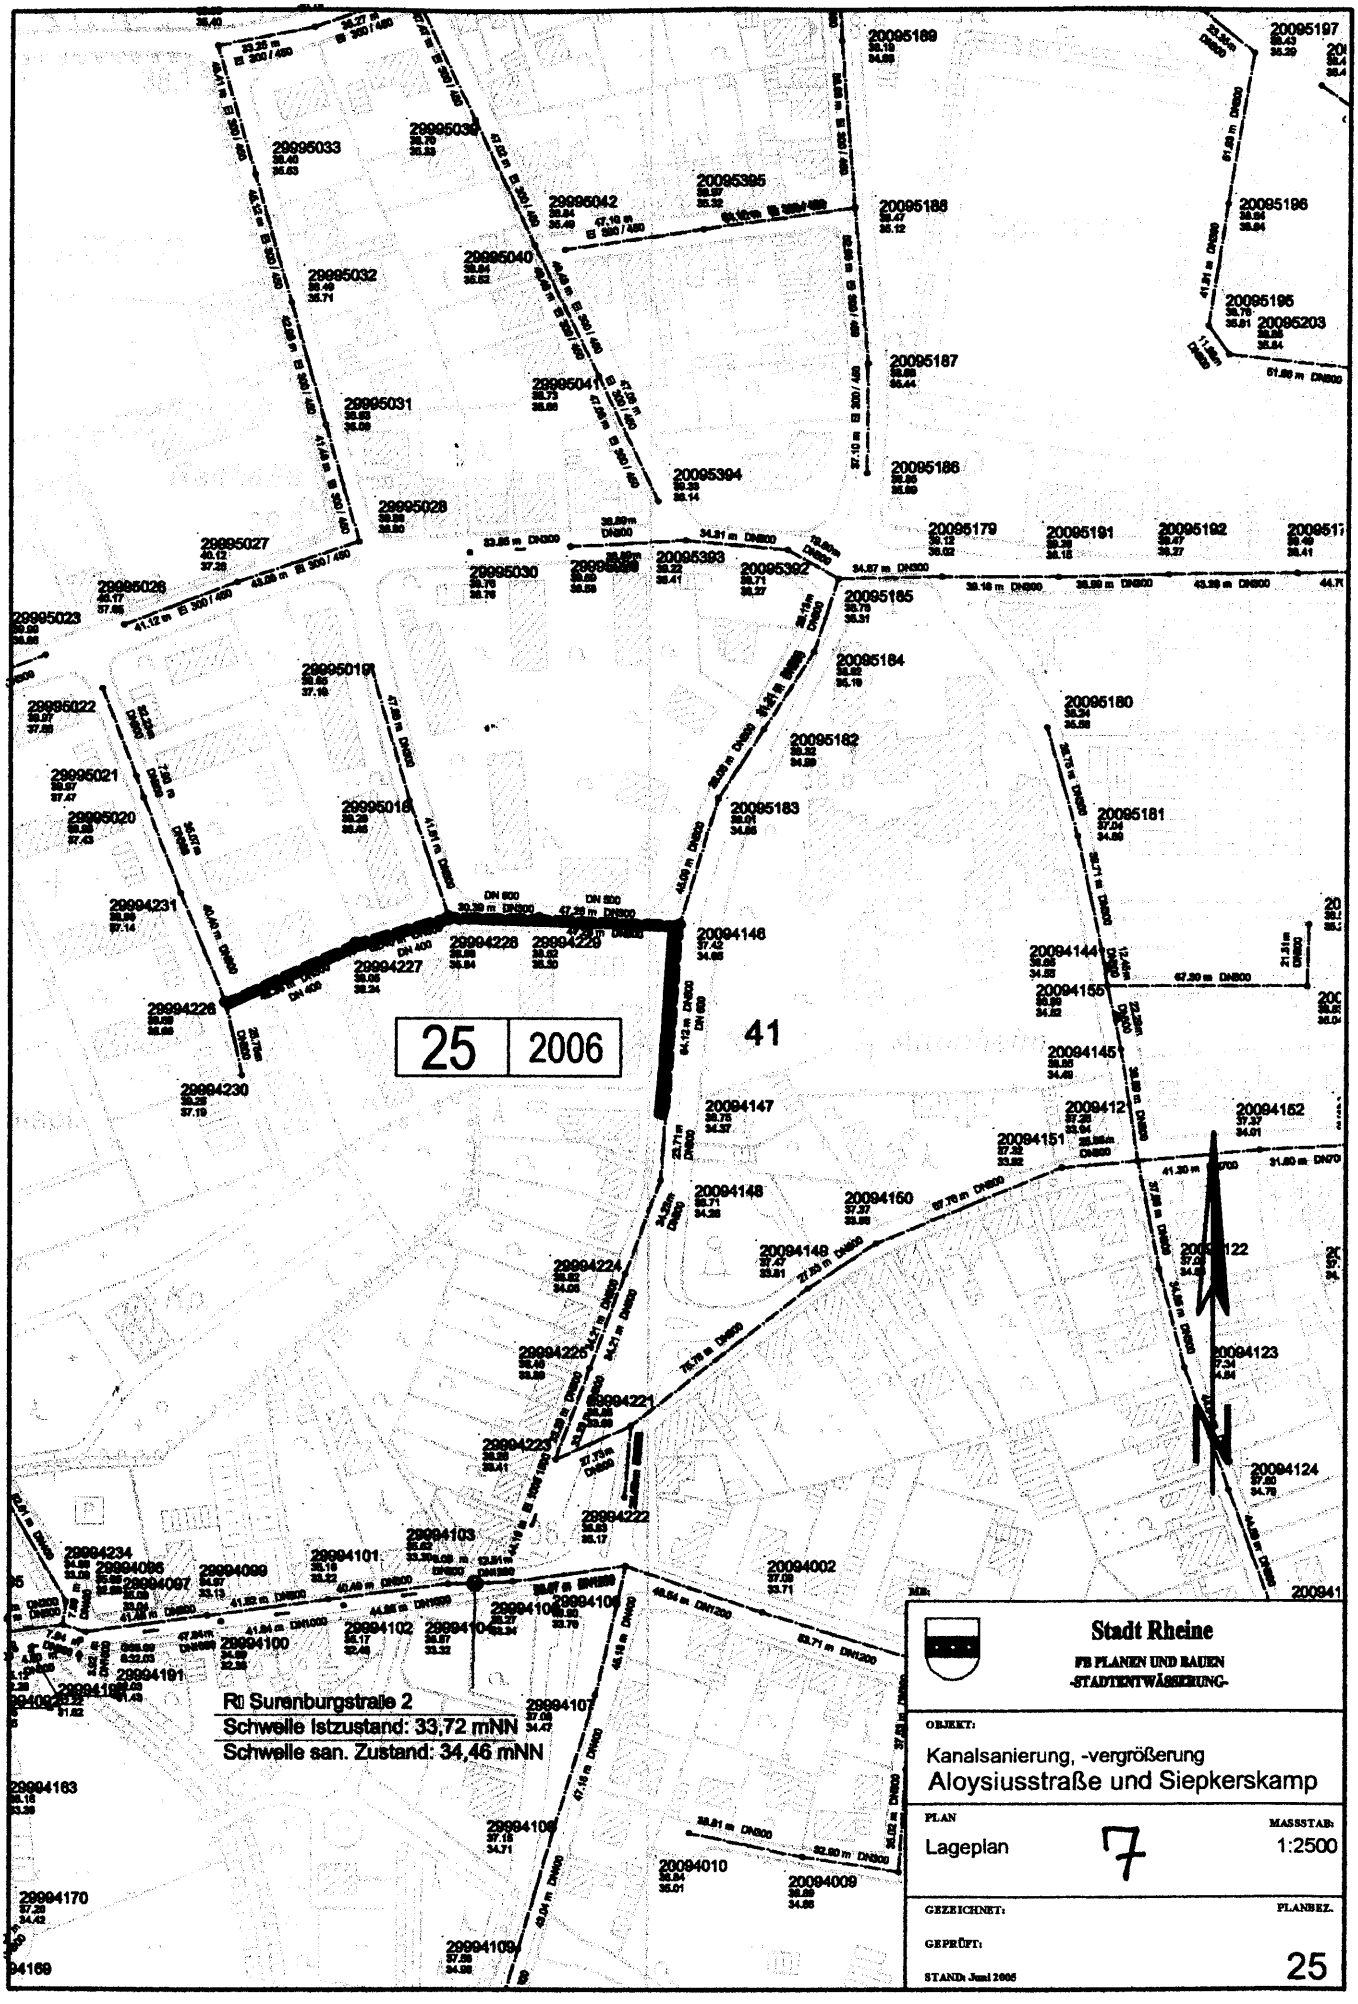
25 2006
41
Rü Surenburgstraße 2
Schwelle Istzustand: 33,72 mNN
Schwelle san. Zustand: 34,46 mNN
Stadt Rheine
FB PLANEN UND BAUEN
-STADTENTWÄSSERUNG-
OBJEKT:
Kanalsanierung, -vergrößerung
Aloysiusstraße und Siepkerskamp
PLAN
Lageplan
7
MASSSTAB:
1:2500
GEZEICHNET:
GEPRÜFT:
PLANBEZ.
25
STAND: Juni 2005

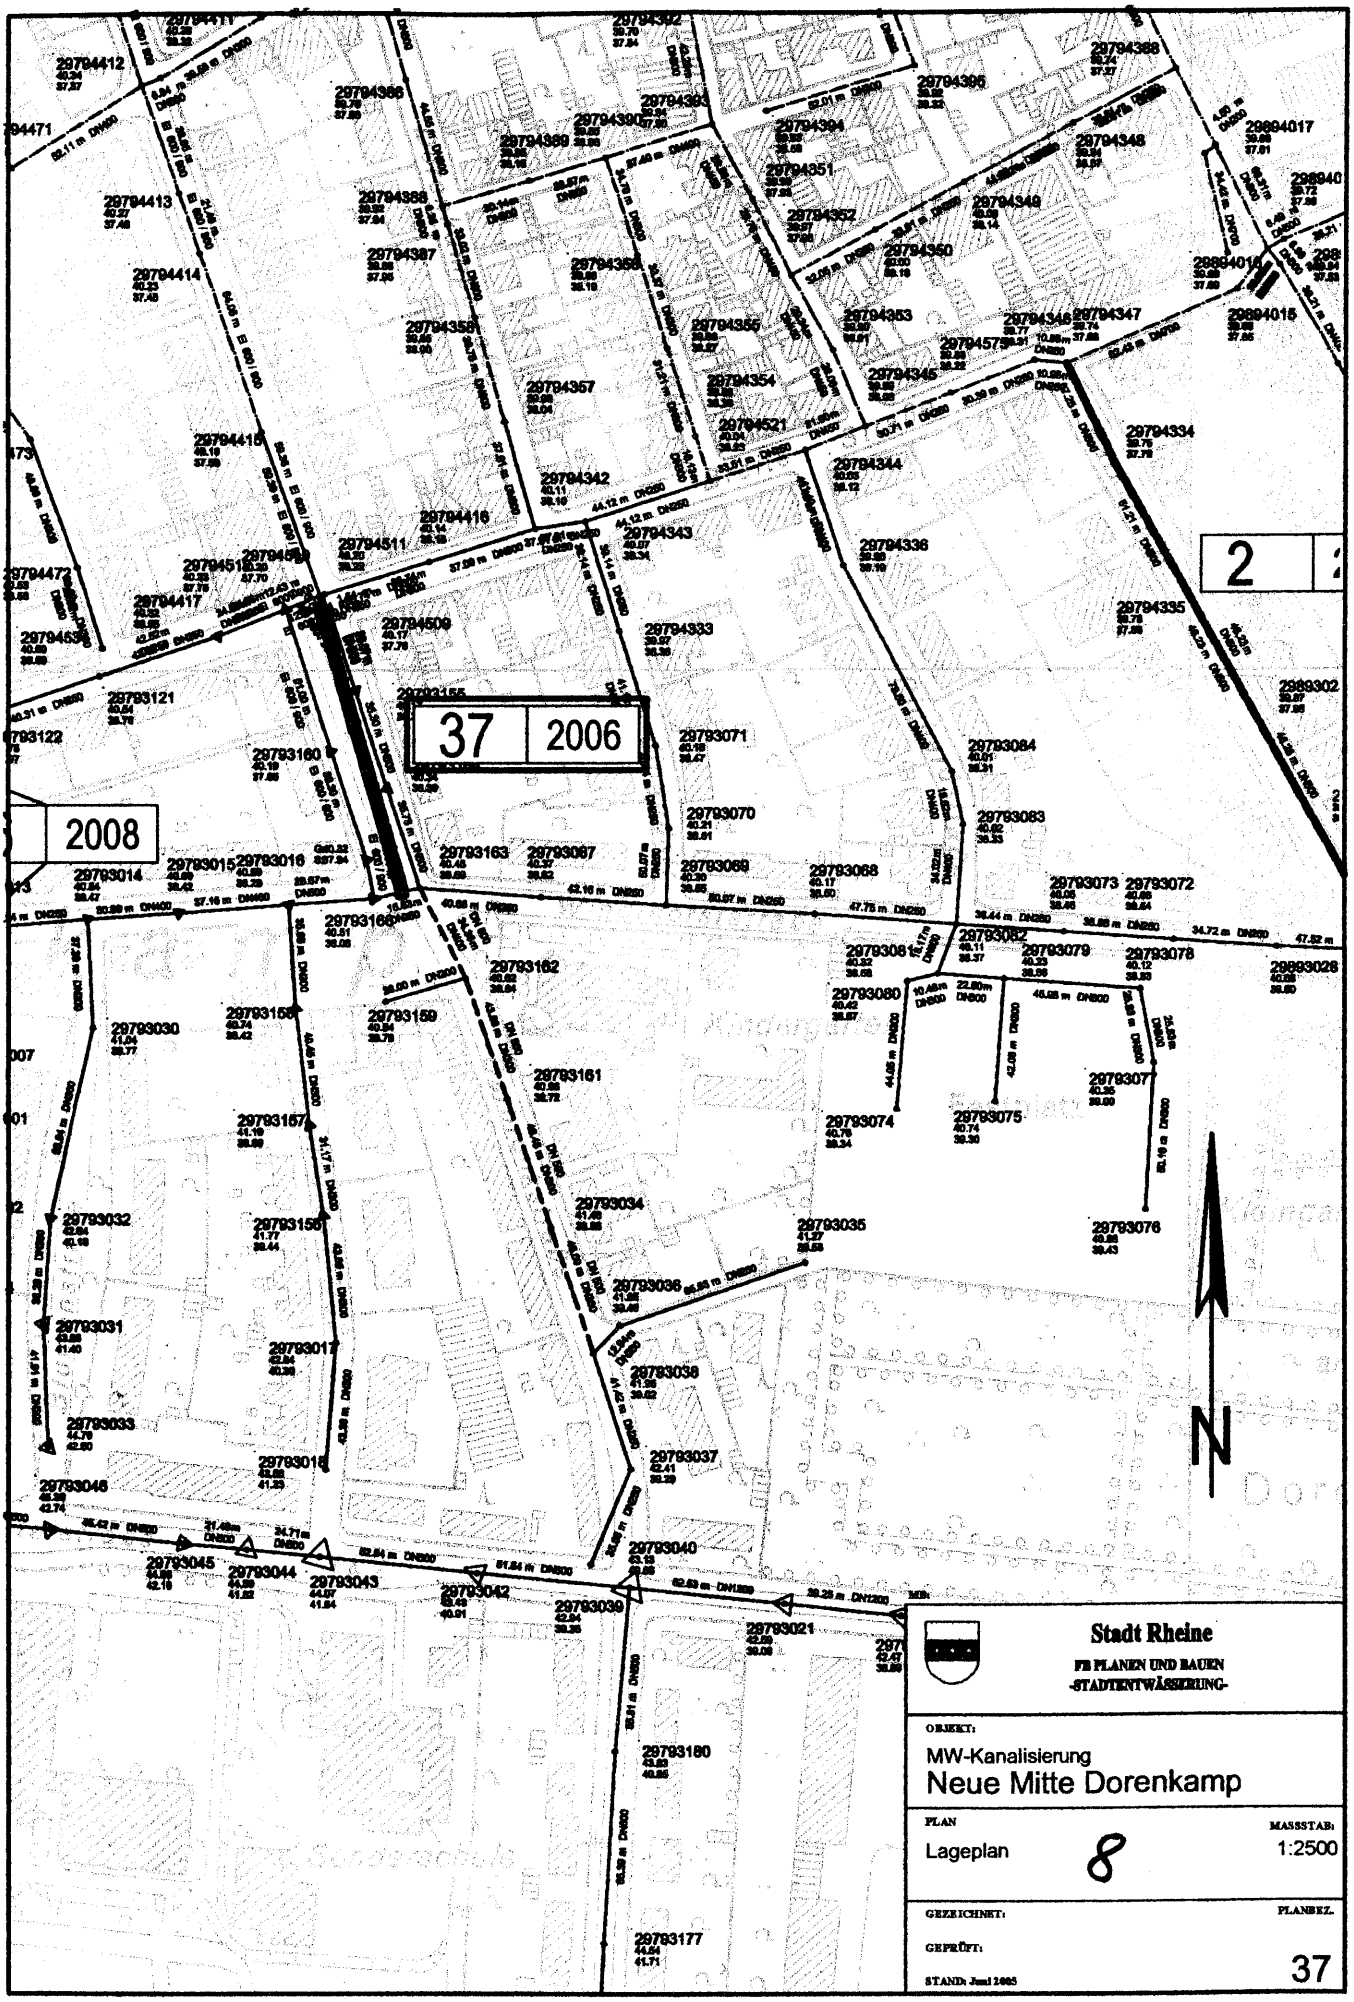
37 2006
2
2008
N
Stadt Rheine
FB PLANEN UND BAUEN
-STADTENTWÄSSERUNG-
OBJEKT:
MW-Kanalisierung
Neue Mitte Dorenkamp
PLAN
Lageplan
8
MASSSTAB:
1:2500
GEZEICHNET:
GEPRÜFT:
STAND: Juni 2005
PLANBEZ.
37

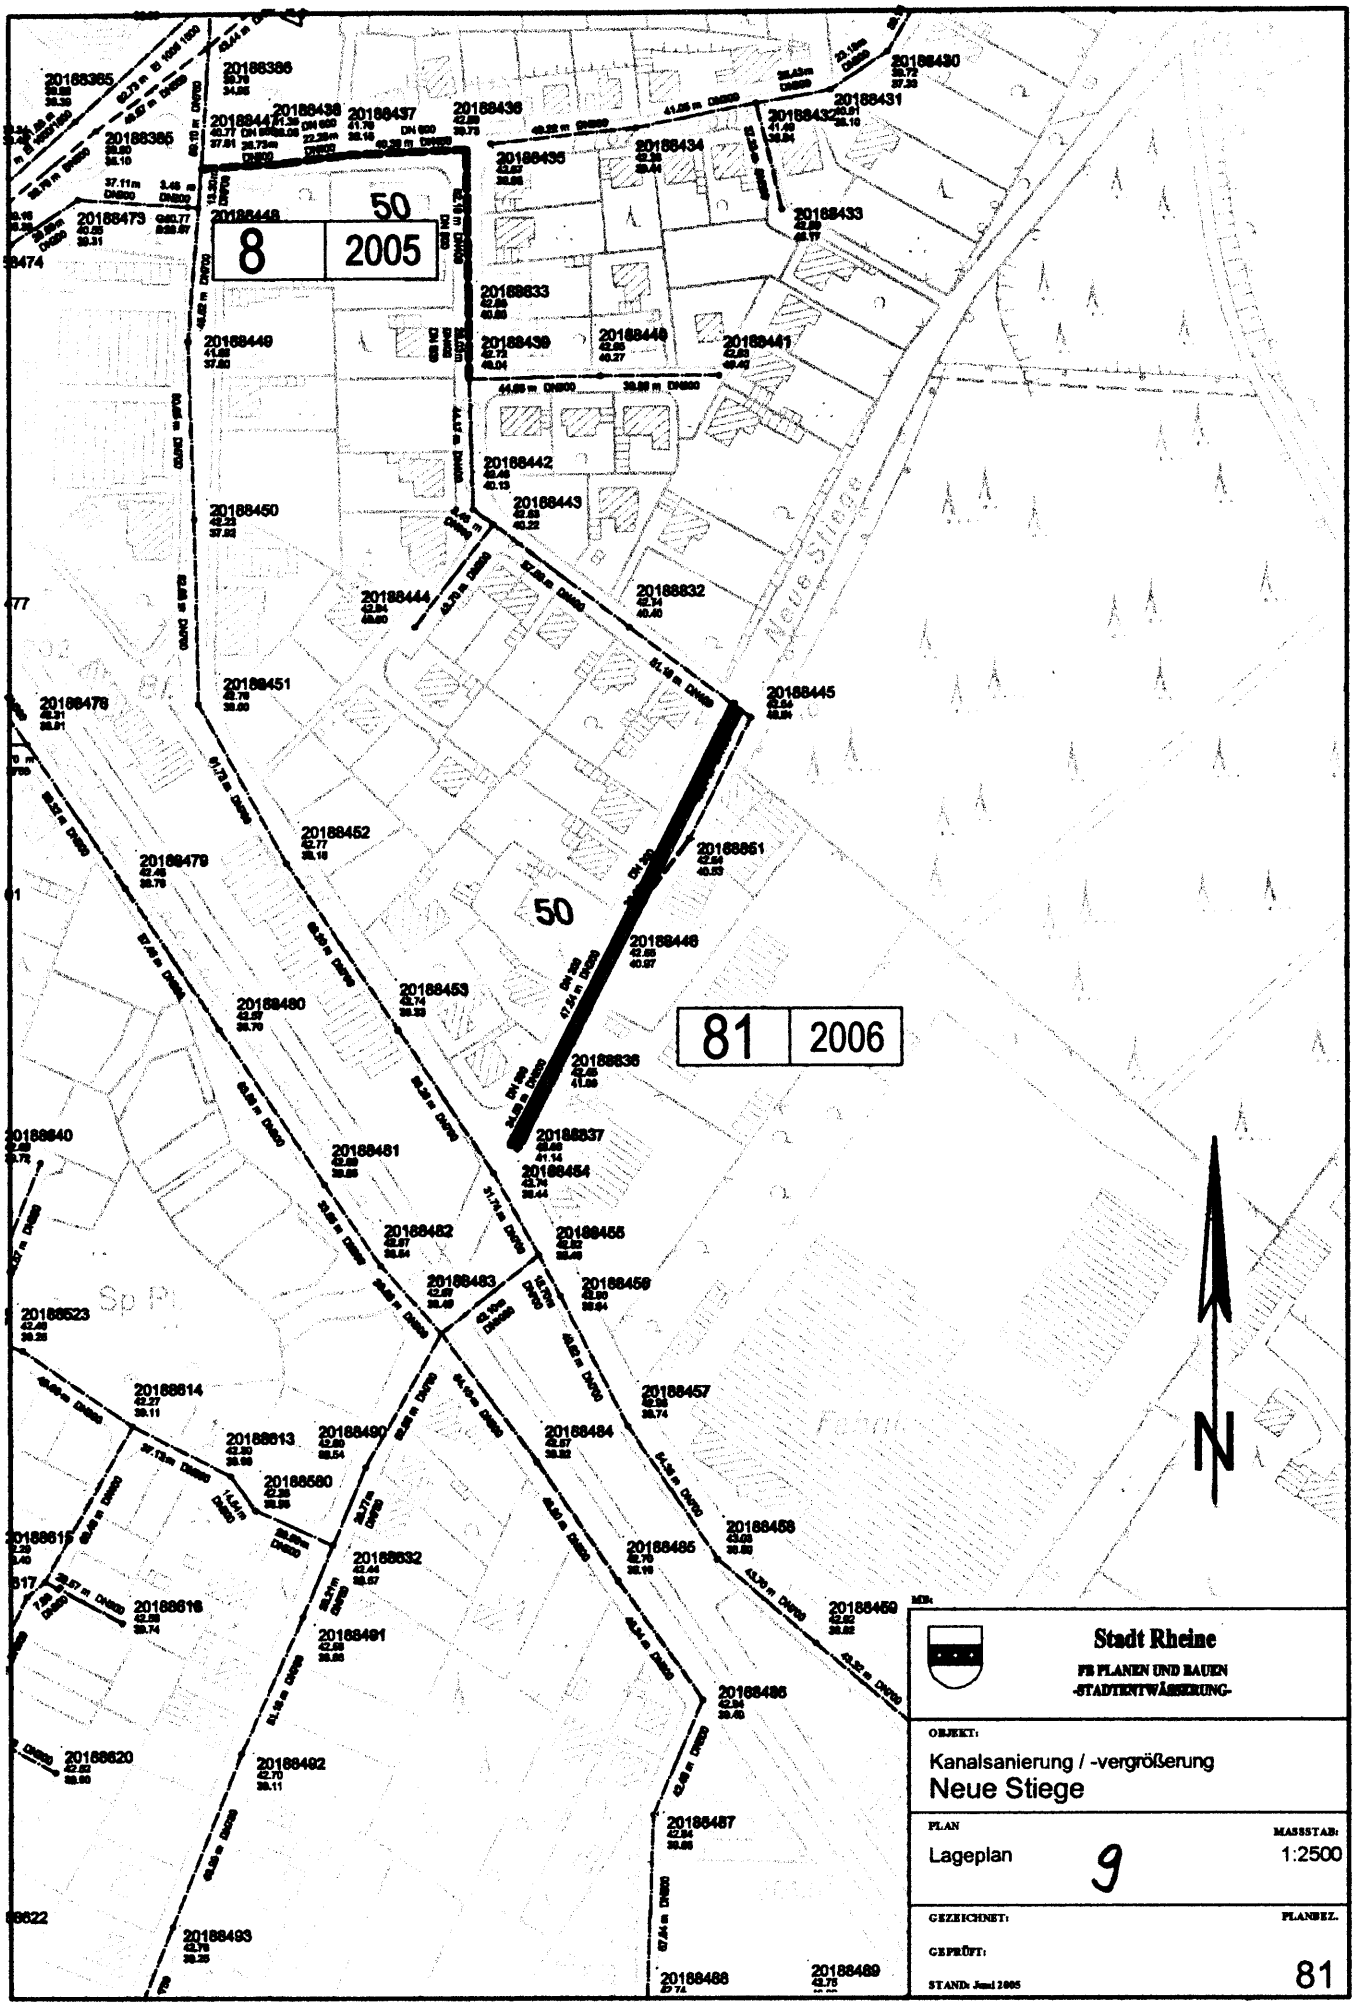
50
8
2005
81
2006
50
Neue Stiege
N
Stadt Rheine
FB PLANEN UND BAUEN
-STADTENTWÄSSERUNG-
OBJEKT:
Kanalsanierung / -vergrößerung
Neue Stiege
PLAN
Lageplan
9
MASSSTAB:
1:2500
GEZEICHNET:
GEPRÜFT:
STAND: Juni 2005
PLANBEZ.
81

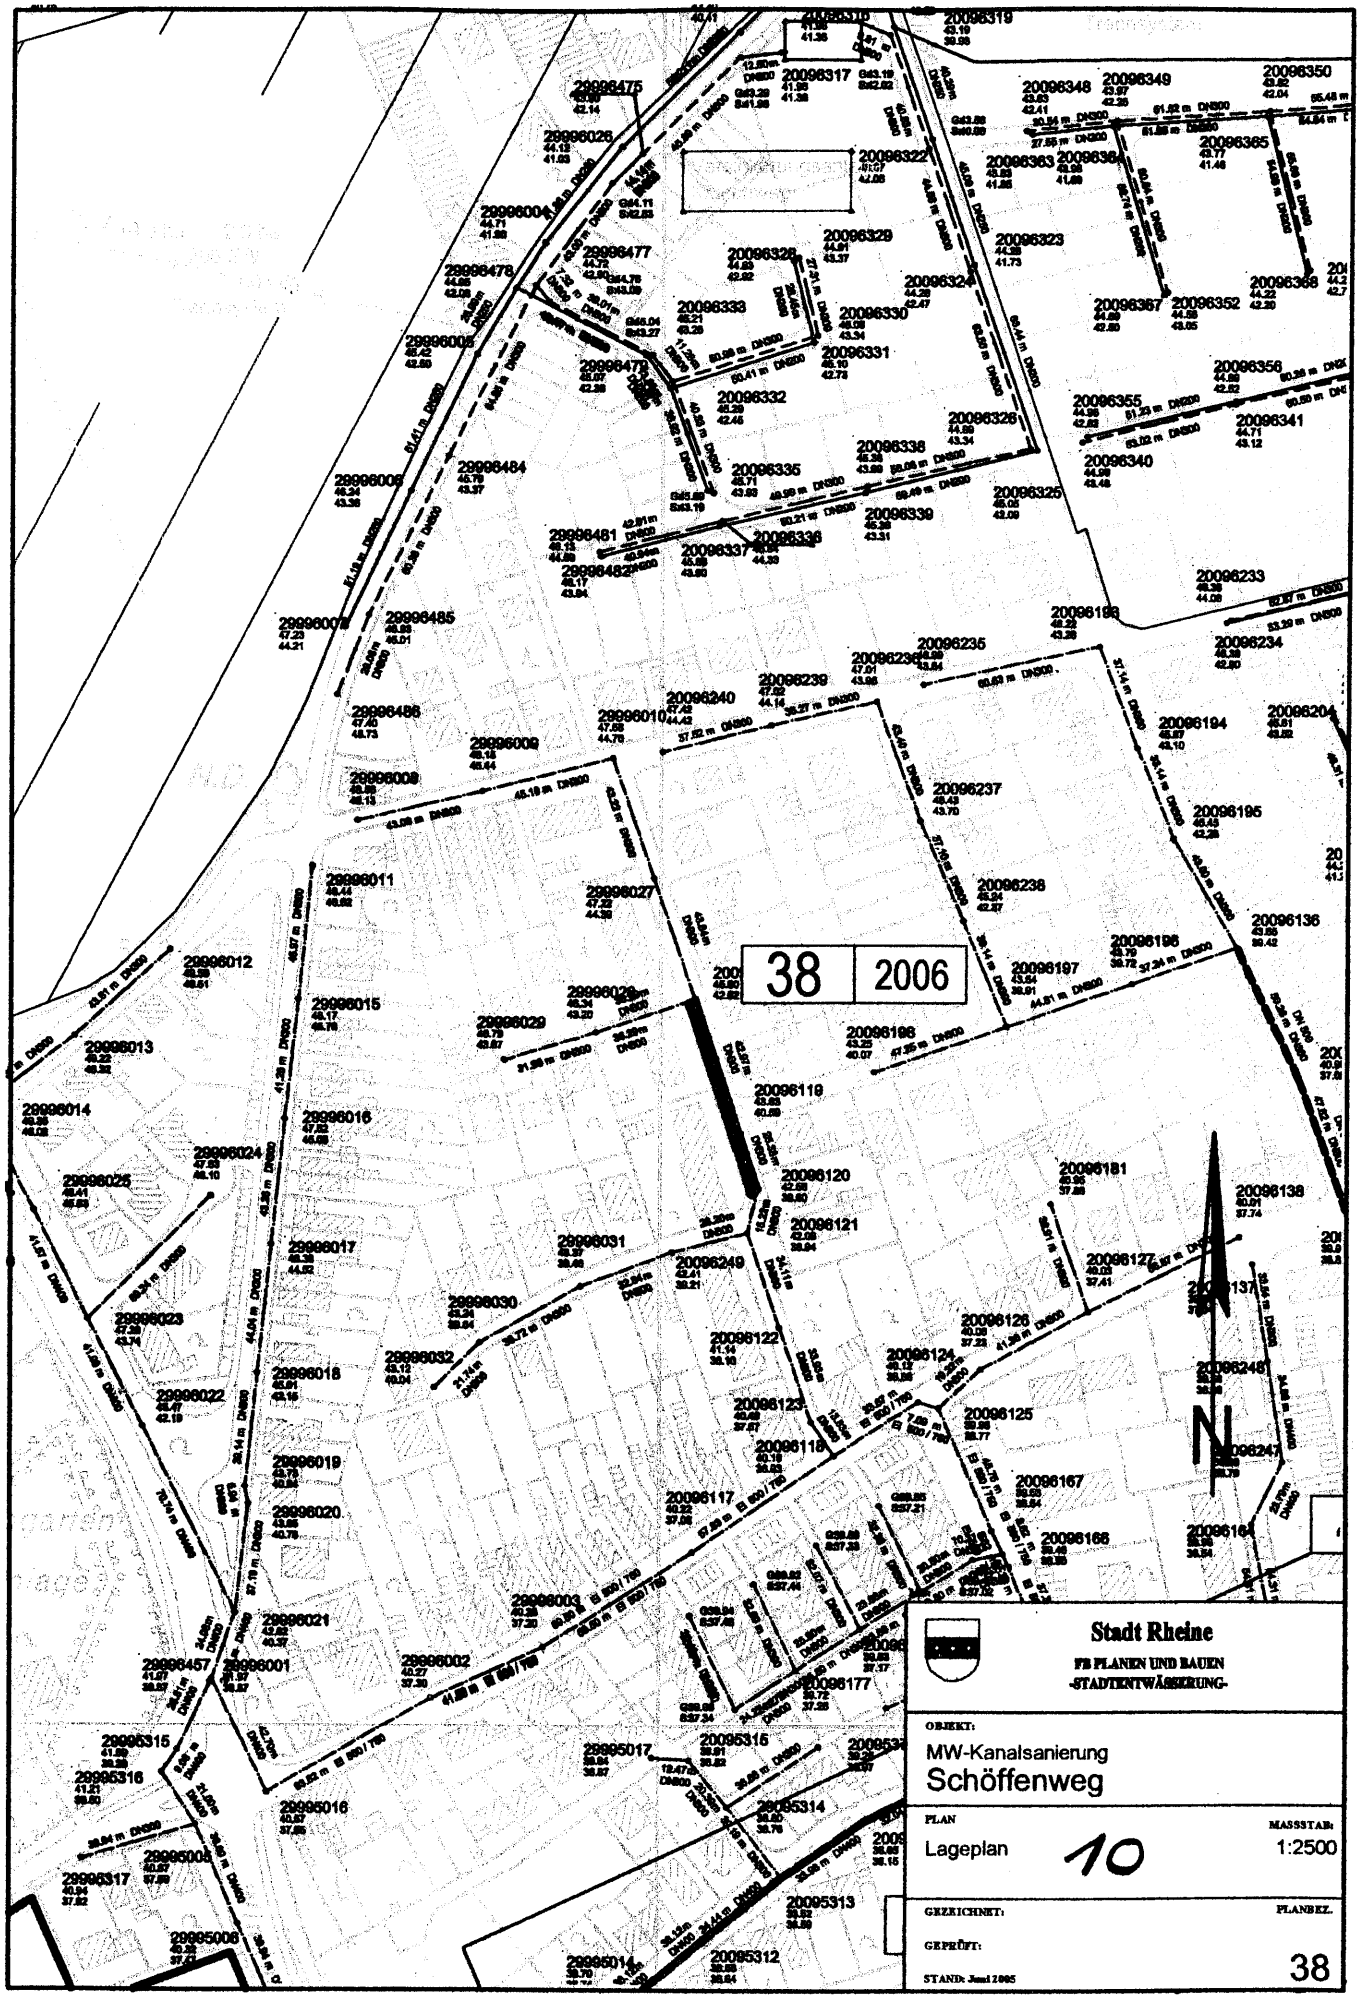
38 2006
Stadt Rheine
FB PLANEN UND BAUEN
-STADTENTWÄSSERUNG-
OBJEKT:
MW-Kanalsanierung
Schöffenweg
PLAN
Lageplan
10
MASSSTAB:
1:2500
GEZEICHNET:
GEPRÜFT:
PLANBEZ.
STAND: Juni 2005
38

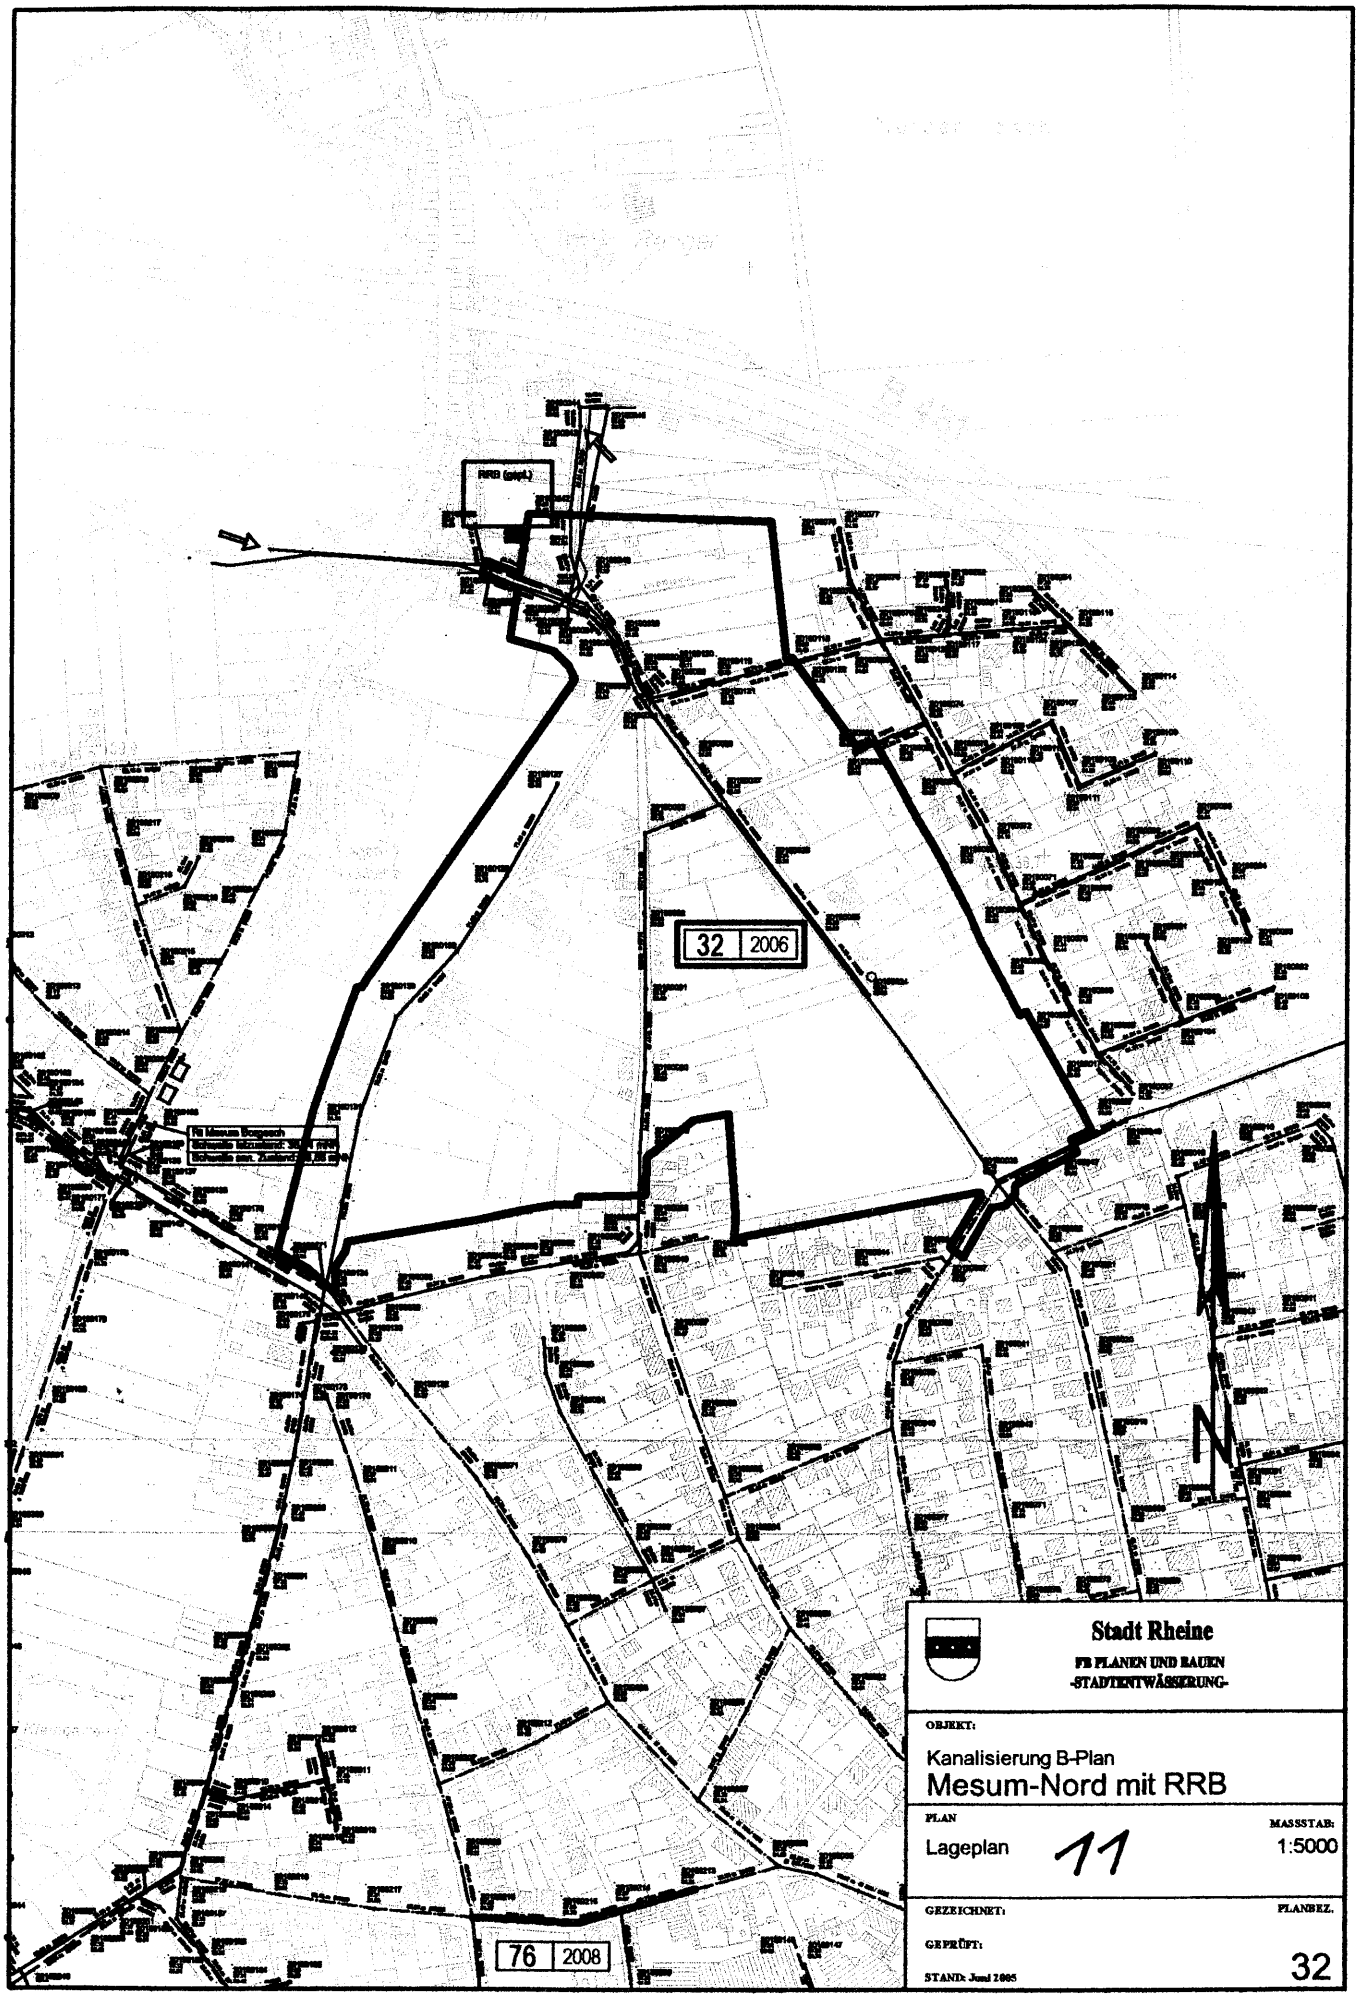

Stadt Rheine
FB PLANEN UND BAUEN
-STADTENTWÄSSERUNG-

OBJEKT:
Kanalisierung B-Plan
Mesum-Nord mit RRB

PLAN
Lageplan 11

MASSSTAB:
1:5000

GEZEICHNET:

GEPRÜFT:

STAND: Juni 2005

PLANBEZ.
32

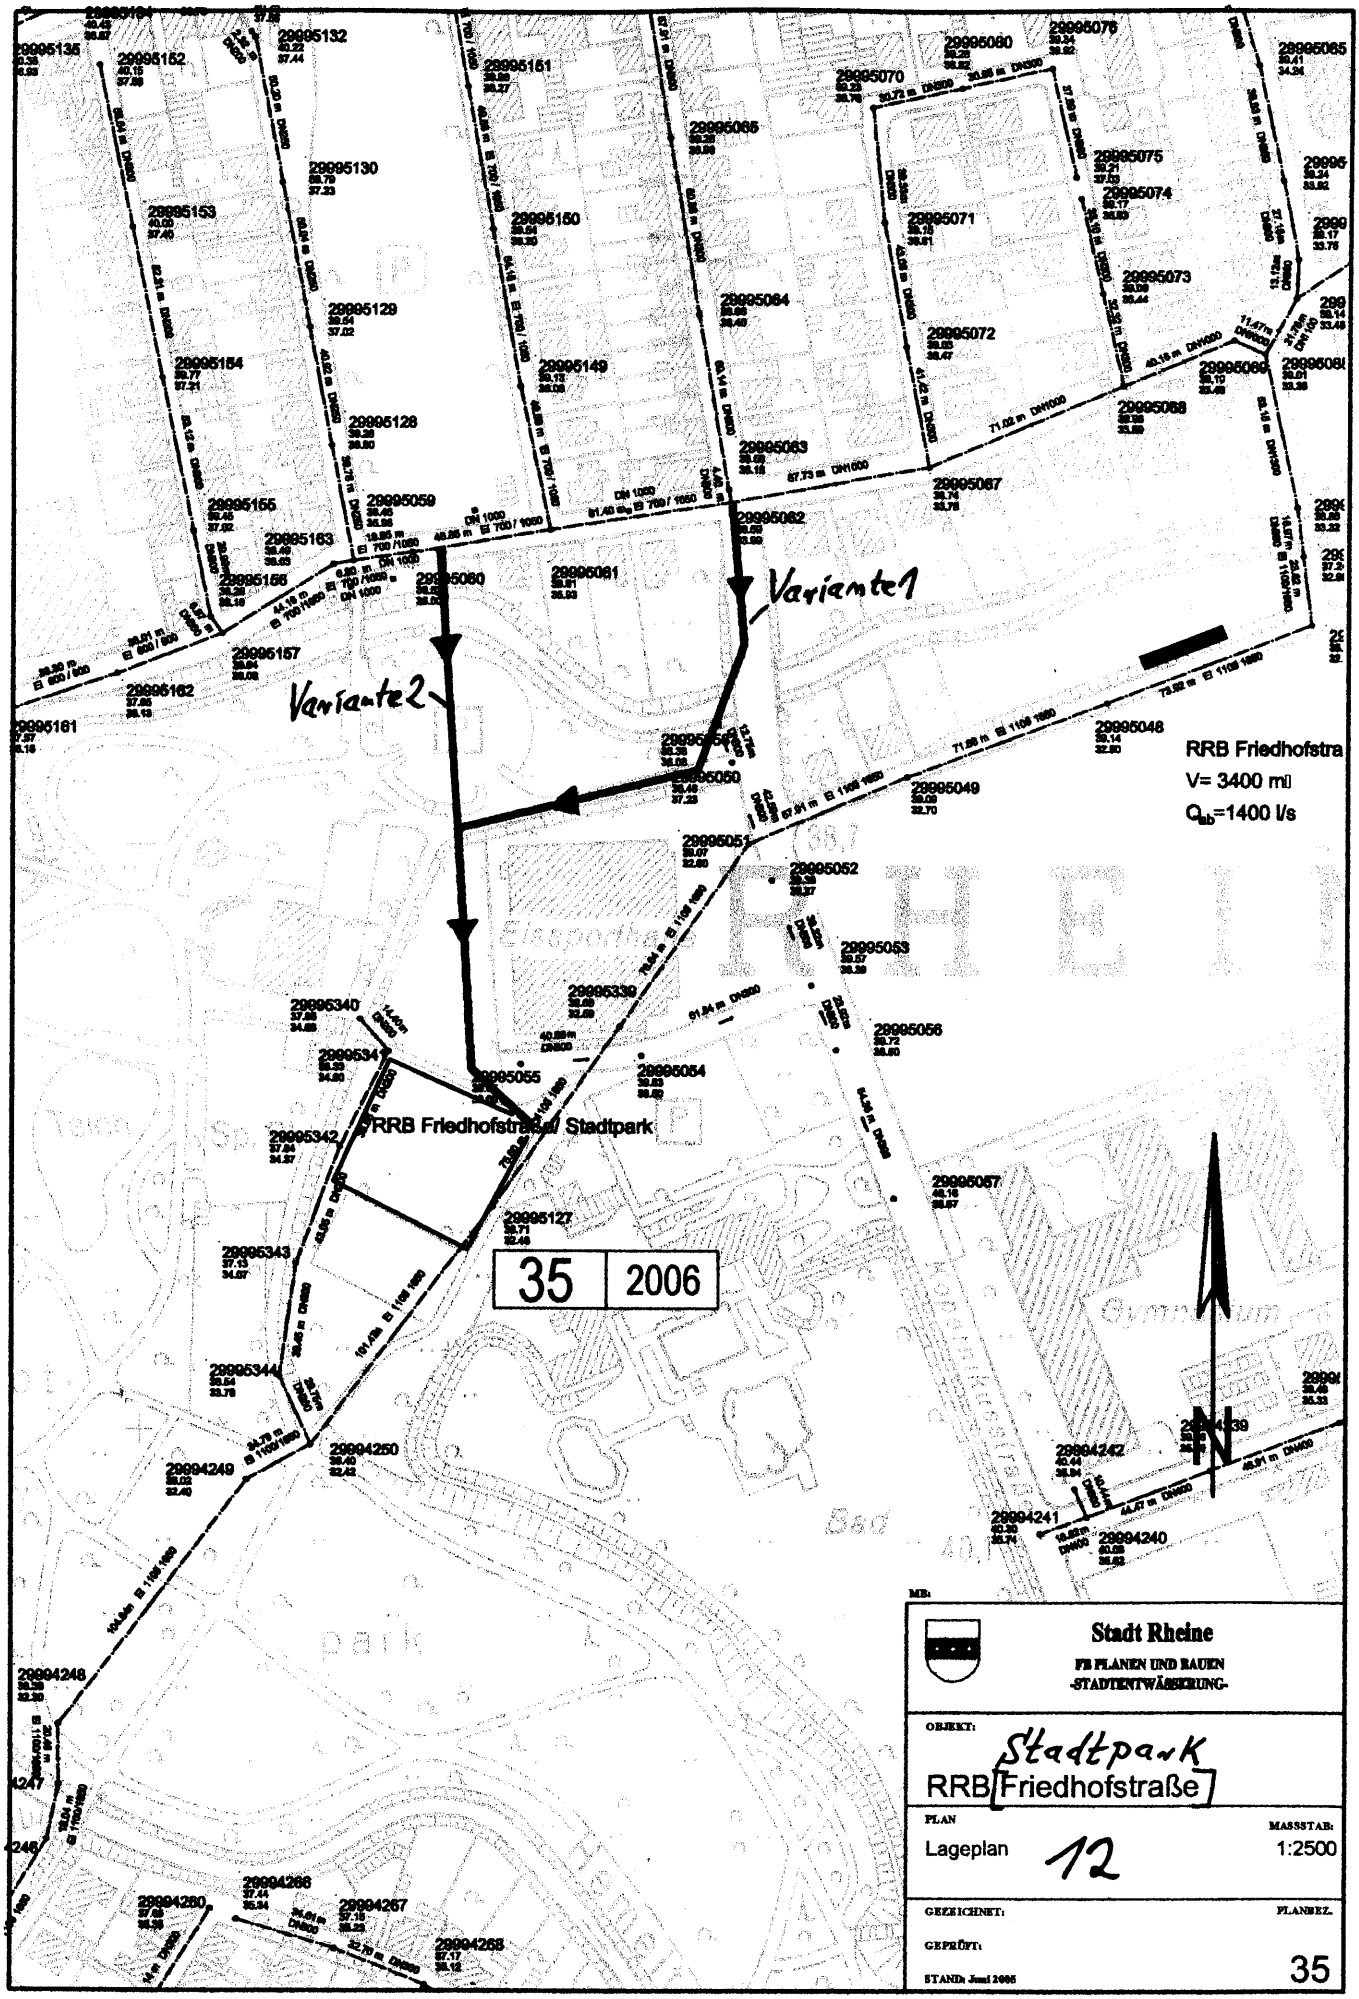
Variante1
Variante2
RRB Friedhofstra
V= 3400 m³
Q_{ab}=1400 l/s
RRB Friedhofstraße/ Stadtpark
35 | 2006
Stadt Rheine
FB PLANEN UND BAUEN
-STADTENTWÄSSERUNG-
OBJEKT:
RRB Friedhofstraße Stadtpark
PLAN
Lageplan 12
MASSSTAB:
1:2500
GEZEICHNET:
GEPRÜFT:
PLANNR.
35
STAND: Juni 2006