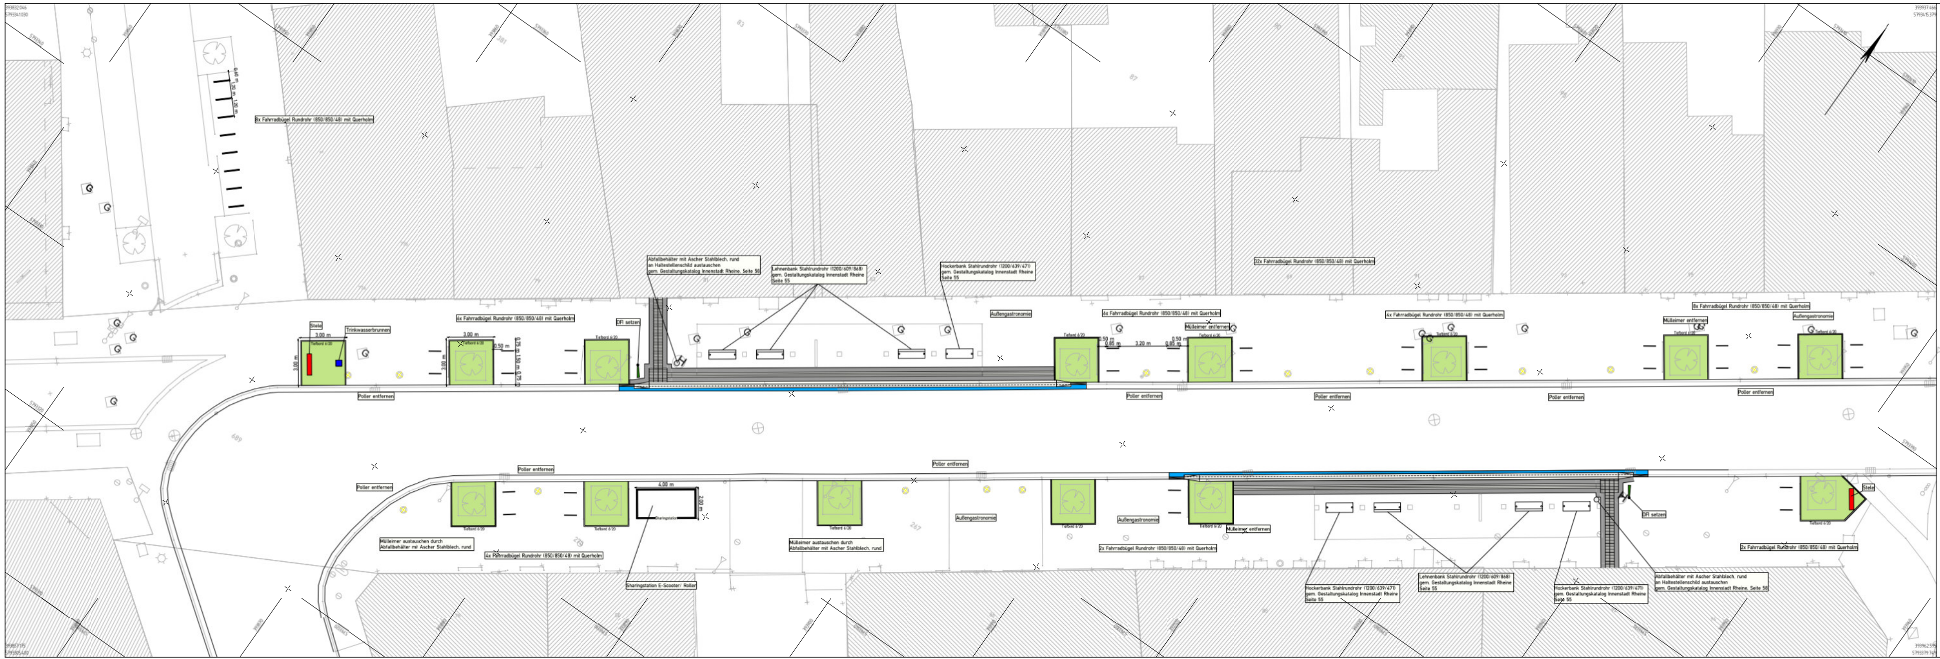
8x Fahrradbügel Rundrohr (850/850/48) mit Querholm
Stele
Trinkwasserbrunnen
3.00 m
6x Fahrradbügel Rundrohr (850/850/48) mit Querholm
0.50 m
0.75 m 1.50 m 0.75 m
DFI setzen
Tiefbord 6/20
Abfallbehälter mit Ascher Stahlblech, rund an Haltestellenschild austauschen gem. Gestaltungskatalog Innenstadt Rheine, Seite 58
Lehnenbank Stahlrundrohr (1200/609/868) gem. Gestaltungskatalog Innenstadt Rheine Seite 55
Hockerbank Stahlrundrohr (1200/639/471) gem. Gestaltungskatalog Innenstadt Rheine Seite 55
Außengastronomie
32x Fahrradbügel Rundrohr (850/850/48) mit Querholm
6x Fahrradbügel Rundrohr (850/850/48) mit Querholm
Mülleimer entfernen
0.85 m
3.20 m
4x Fahrradbügel Rundrohr (850/850/48) mit Querholm
8x Fahrradbügel Rundrohr (850/850/48) mit Querholm
Poller entfernen
4.00 m
2.00 m
Sharingstation
Sharingstation E-Scooter/ Roller
Mülleimer austauschen durch Abfallbehälter mit Ascher Stahlblech, rund
4x Fahrradbügel Rundrohr (850/850/48) mit Querholm
2x Fahrradbügel Rundrohr (850/850/48) mit Querholm

Auftraggeber
Stadt Rheine

Klosterstraße 14 | 48431 Rheine
T 0049-5971-939-0
stadt@rheine.de

Projektname
Mobilstation Hues-Eck

Plannummer
S.5.1.1

Projektnr.

Planinhalt
Lageplan Verkehrsplanung

Maßstab
1:100

Fachbereich		Name | Kürzel	Datum
Verkehrsplanung	bearbeitet	Meirich	24.08.2026
Leistungsphase Ausführungsplanung	gezeichnet	Meirich	24.08.2026
	geprüft		

Freigabe Planer

Freigabe Auftraggeber | Bauherr

VORABZUG

nts Ingenieurgesellschaft mbH

Hansestraße 63 | 48165 Münster
T 02501 2760 0 | F 02501 2760 33
info@nts-plan.de | www.nts-plan.de

Lagestatus ETRS 89/UTM 32 ; Höhenstatus NHN (DHHN 2016)

C:/ Vestra-Projekte/Rheine_Mobilstationen/ M 1:100 24.08.2026 08:58