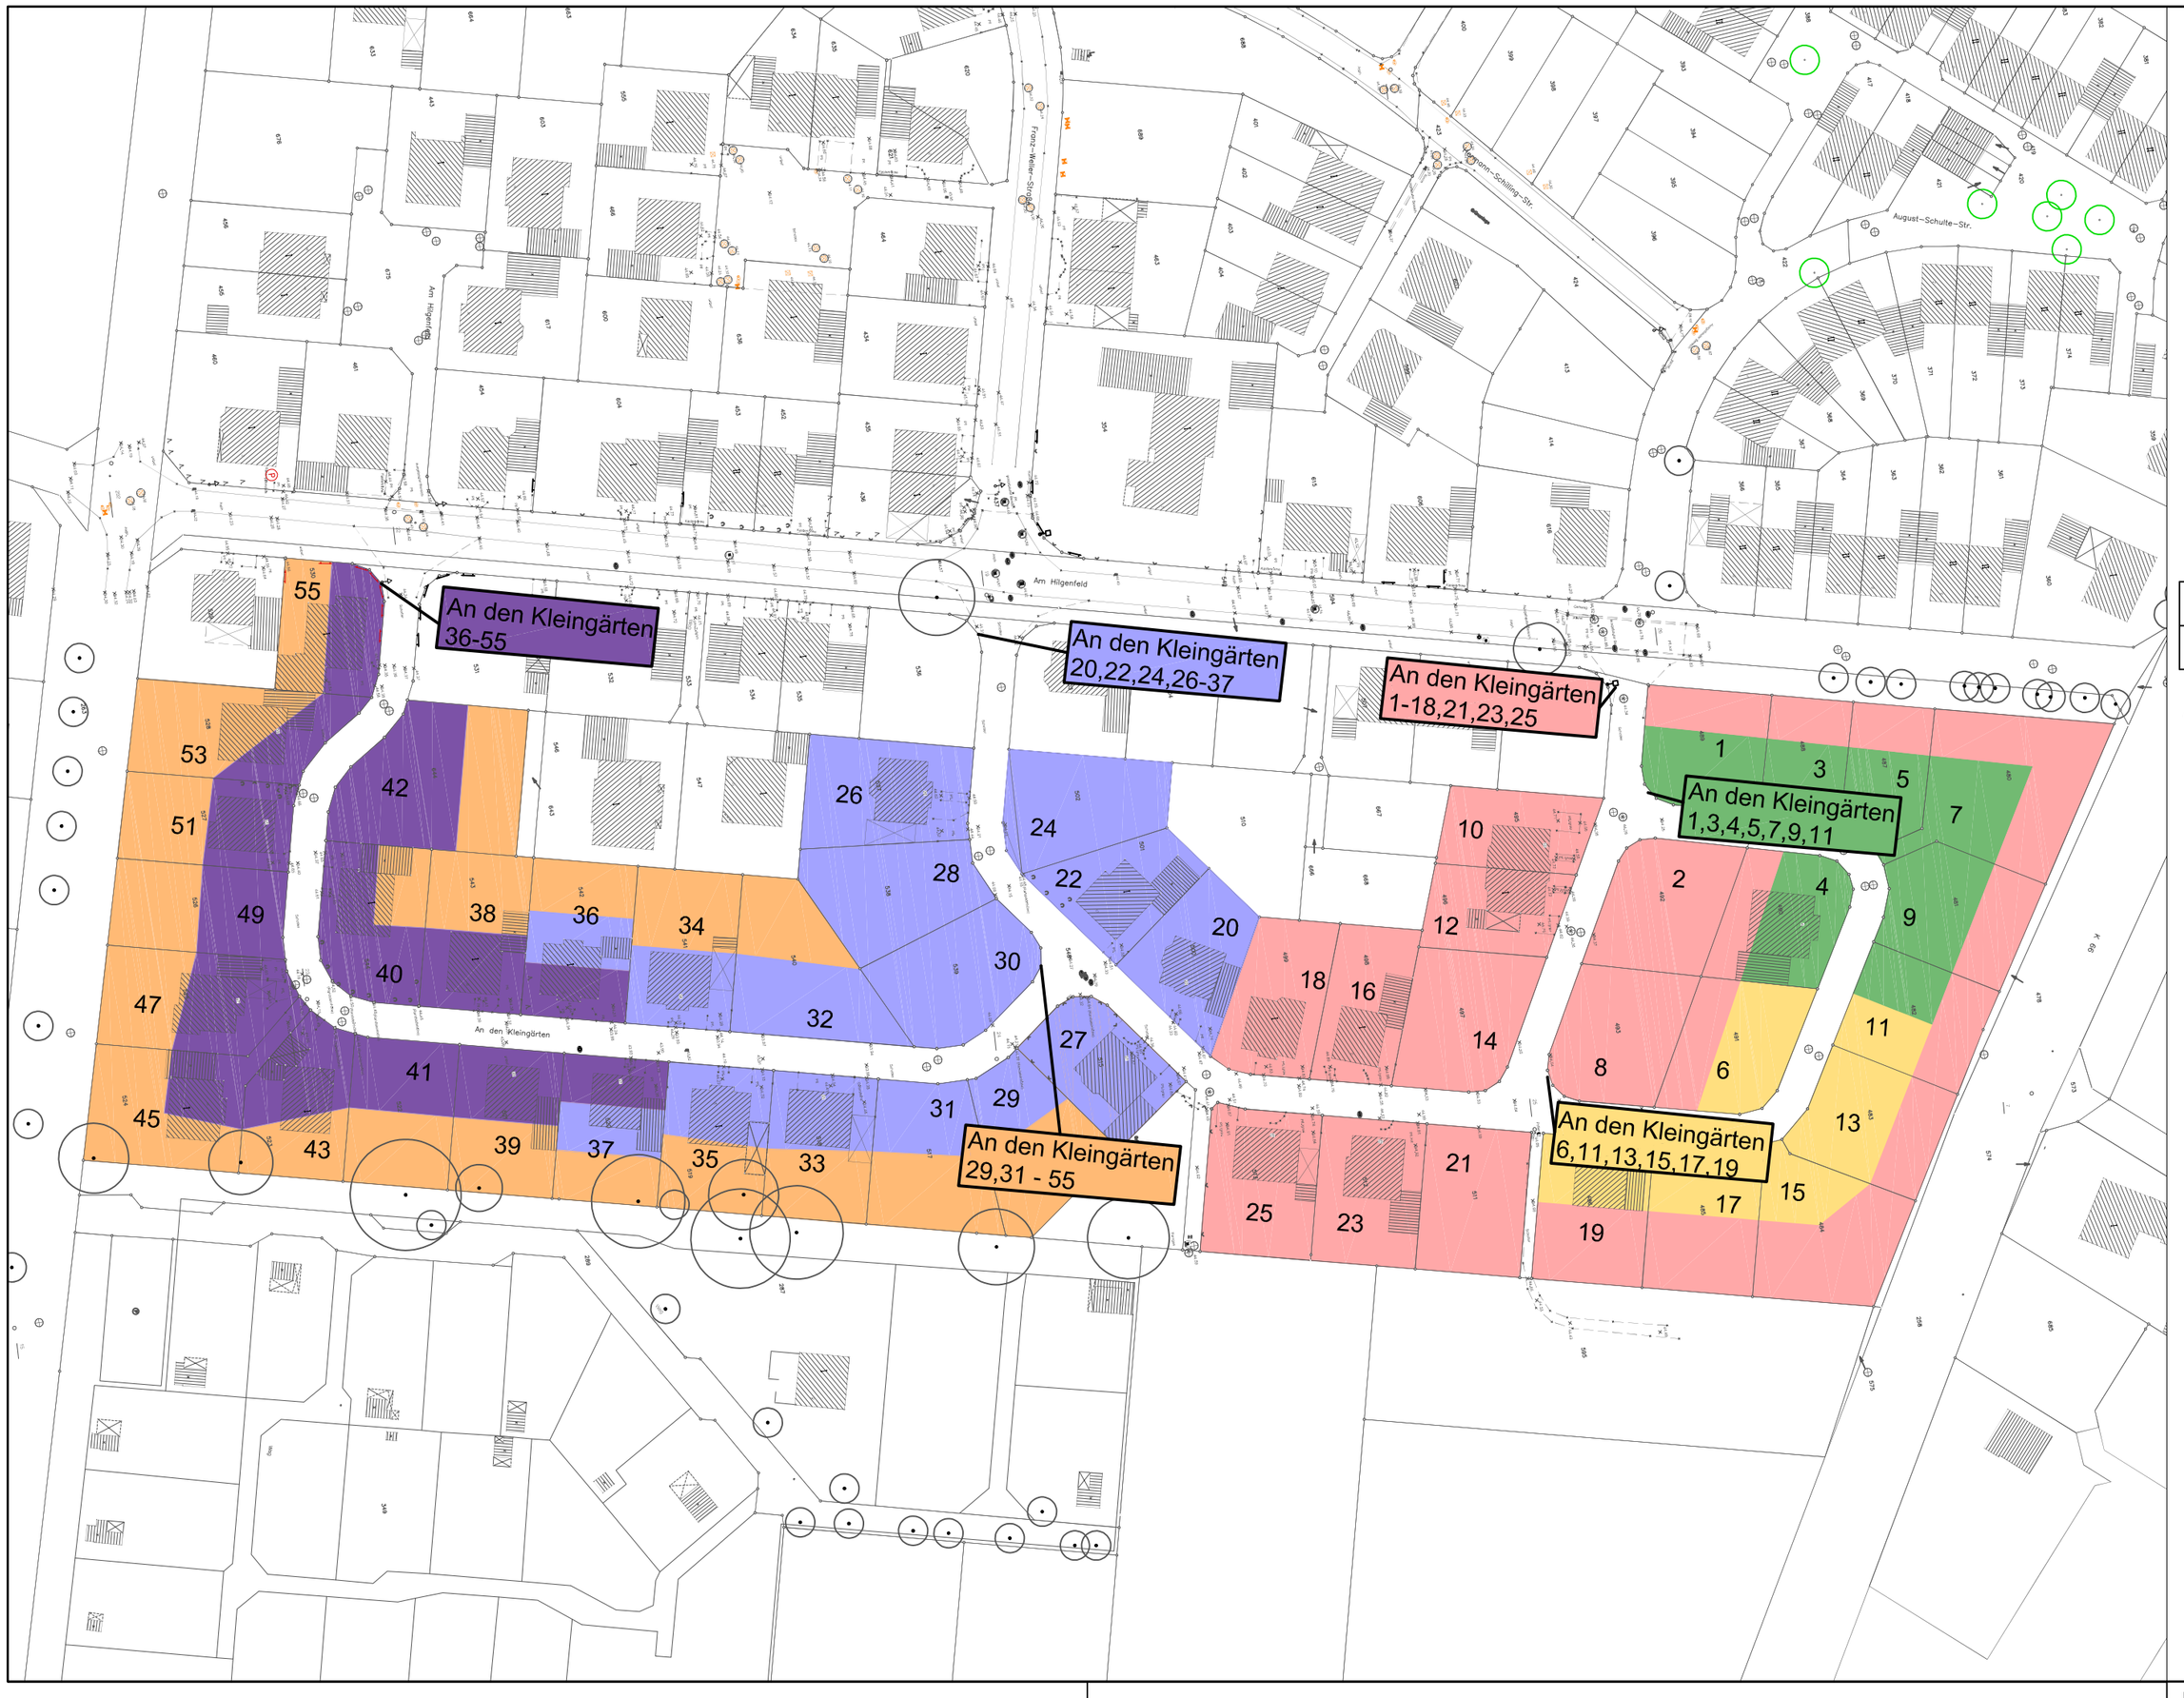

	Datum	Art der Änderung/ Erläuterungen	Gez.

45,636 MB Rheine - Hauenhorst, Am Hilgenfeld 14
Garage, Ostseite
0,55 m von süd- östl. Ecke
0,30 m über Erde

45,038 MB Rheine - Hauenhorst, Hessenweg 159
Giebelfront
0,90 m von nord - östl. Ecke
0,60 m über Erde

TBR Technische Betriebe Rheine AöR
Entsorgung • Entwässerung • Grün • Planung und Bau
Klosterstraße 14 I 48431 Rheine I Tel. (05971)939–0 I Fax (05971)939–845

Projekt:
Ausbau der Straße An den Kleingärten 2. BA

Projekt–Nr.: 53014–8154

Plan:
Lageplan mit Beschilderung
zur Abwägung im BA am 26.11.2009

Maßstab: 1:1000

	Datum	Zeichen	Aufgestellt: Rheine,den 02.11.2009
gezeichnet			
bearbeitet	02.11.09	Schwietert	
geprüft			

Blatt–Nr.: 1

N:\A66_2\BBSOFT\Projekte\An den Kleingärten 2.BA\An den Kleingärten 2.BA Abwägung Nummerierung.dwg [kleinum2.plt]