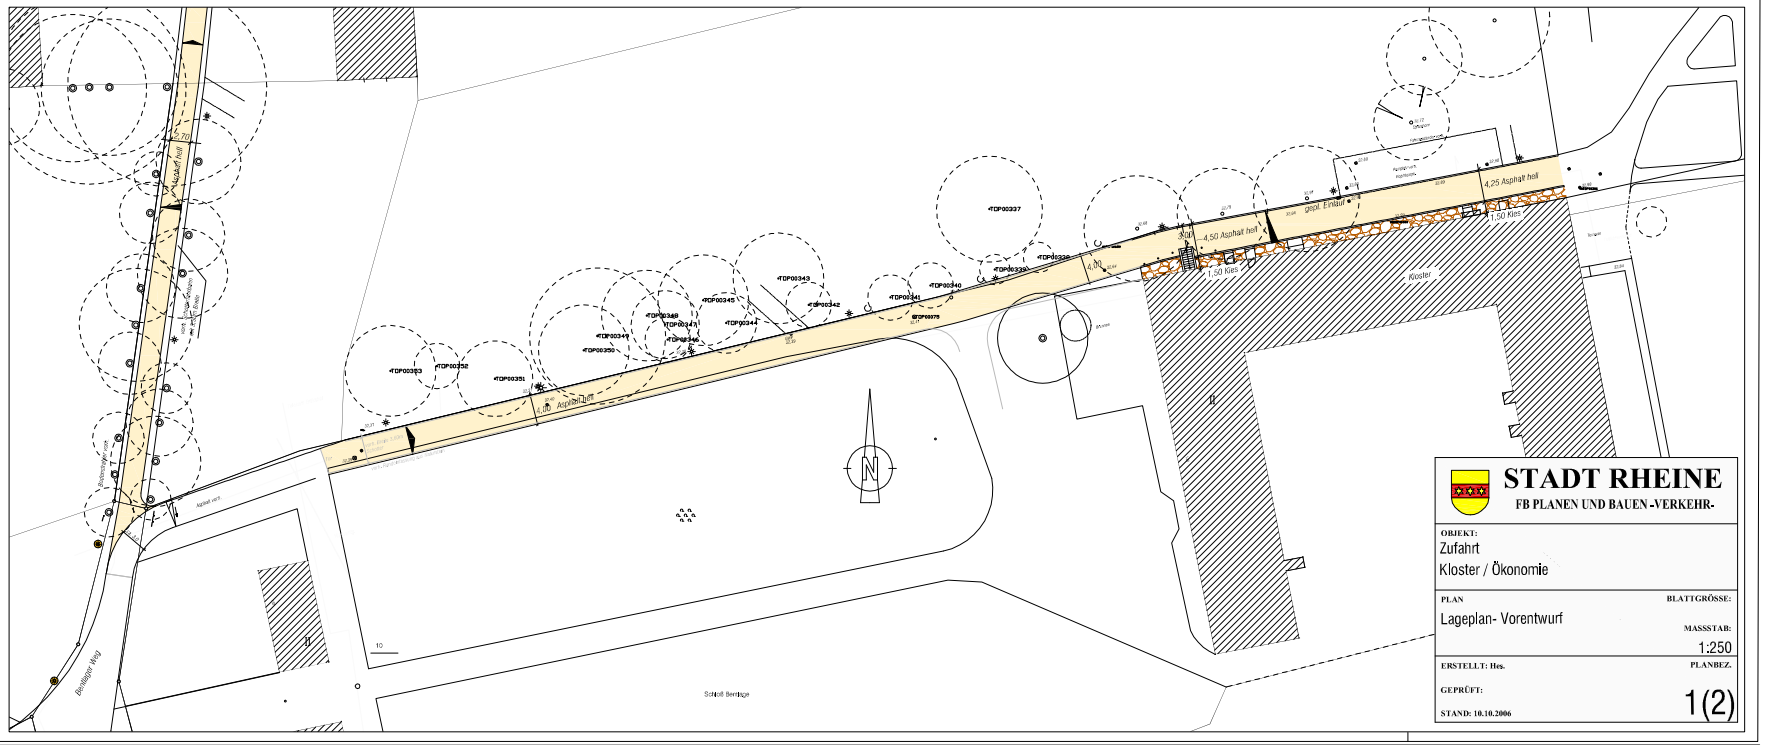

STADT RHEINE
FB PLANEN UND BAUEN -VERKEHR-

OBJEKT:
Zufahrt
Kloster / Ökonomie

PLAN: Lageplan- Vorentwurf
BLATTGRÖSSE:
MASSSTAB: 1:250

ERSTELLT: Hes.
PLANBEZ.
GEPRÜFT:
STAND: 10.10.2006
1(2)

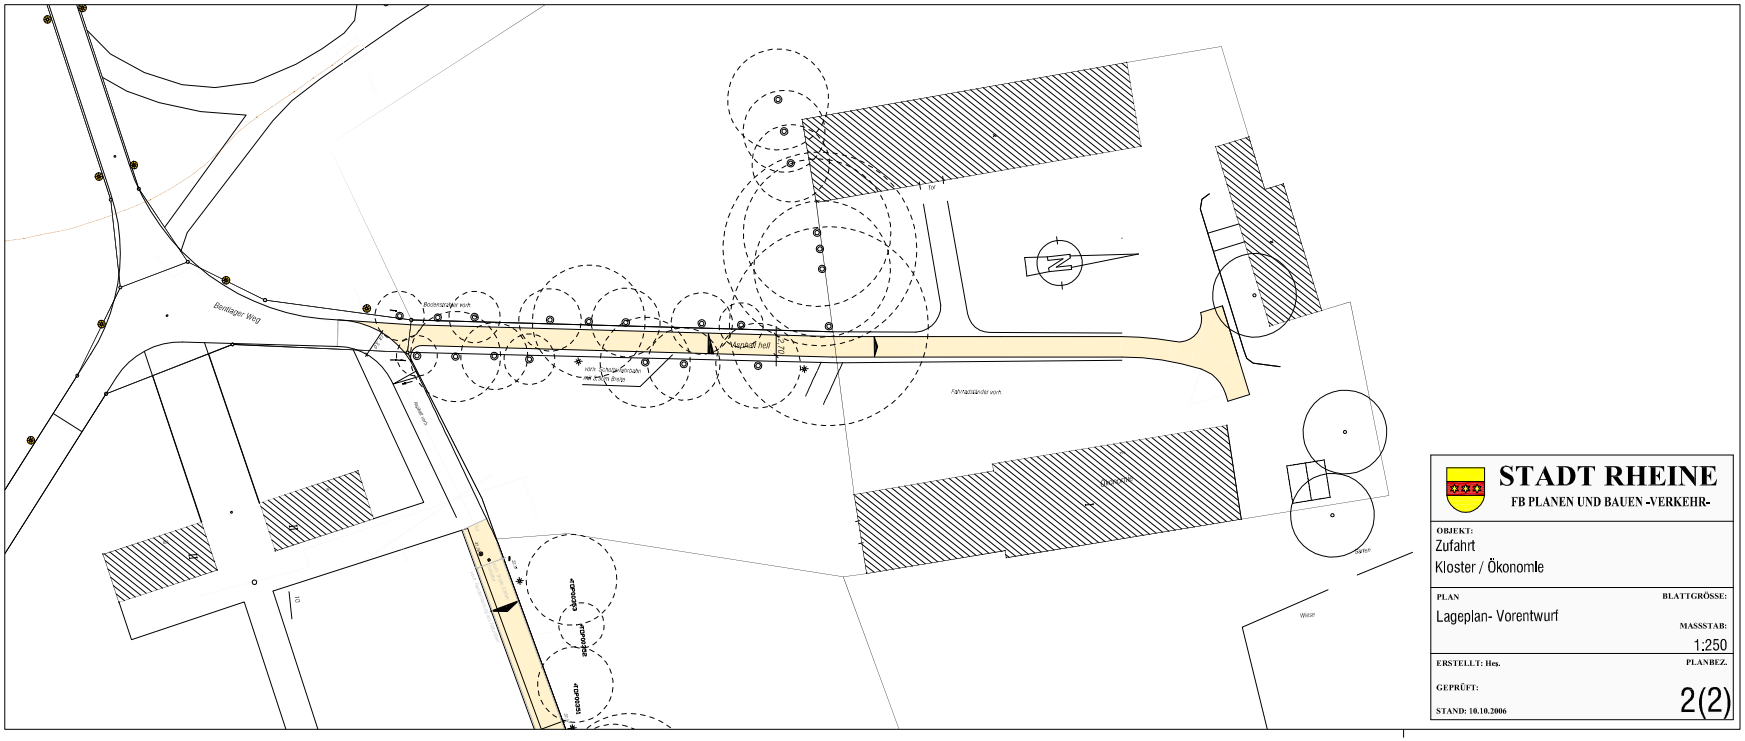

STADT RHEINE
FB PLANEN UND BAUEN -VERKEHR-

OBJEKT:
Zufahrt
Kloster / Ökonomie

PLAN: Lageplan- Vorentwurf
BLATTGRÖSSE:
MASSSTAB: 1:250

ERSTELLT: Hes.
PLANBEZ.
GEPRÜFT:
STAND: 10.10.2006
2(2)