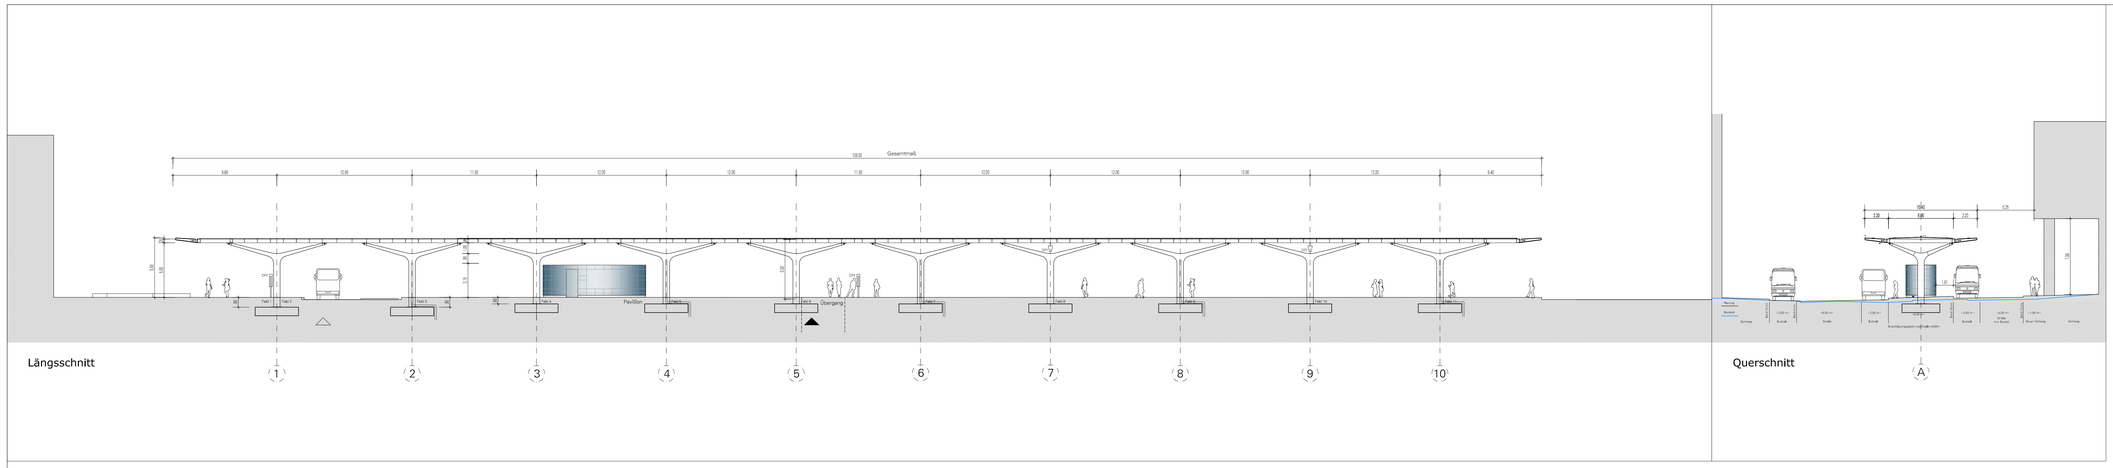

Längsschnitt

Querschnitt

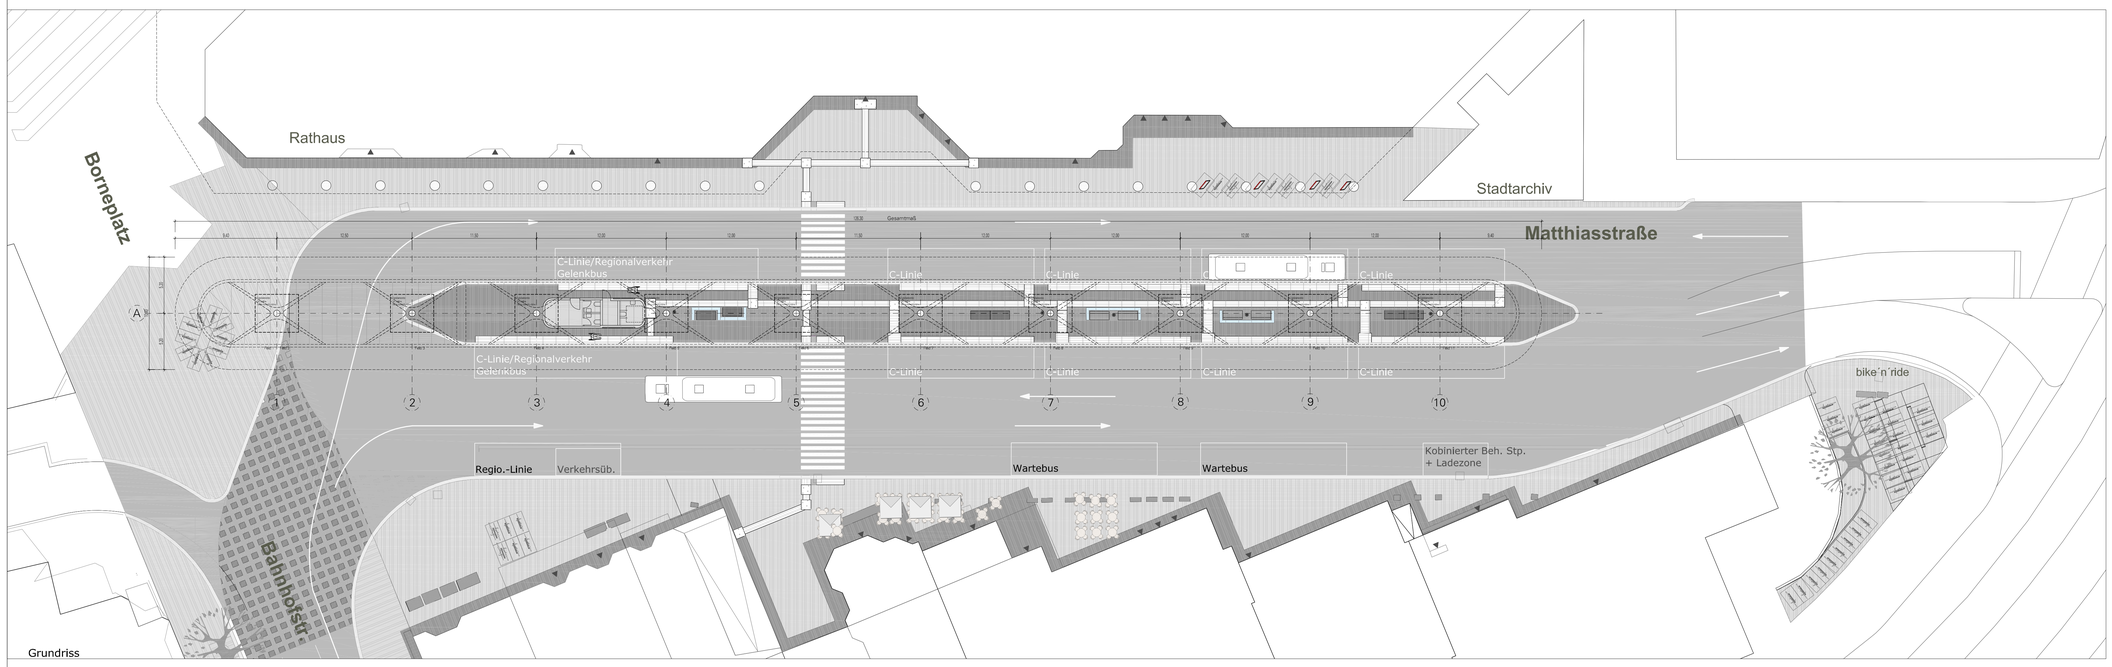

Grundriss

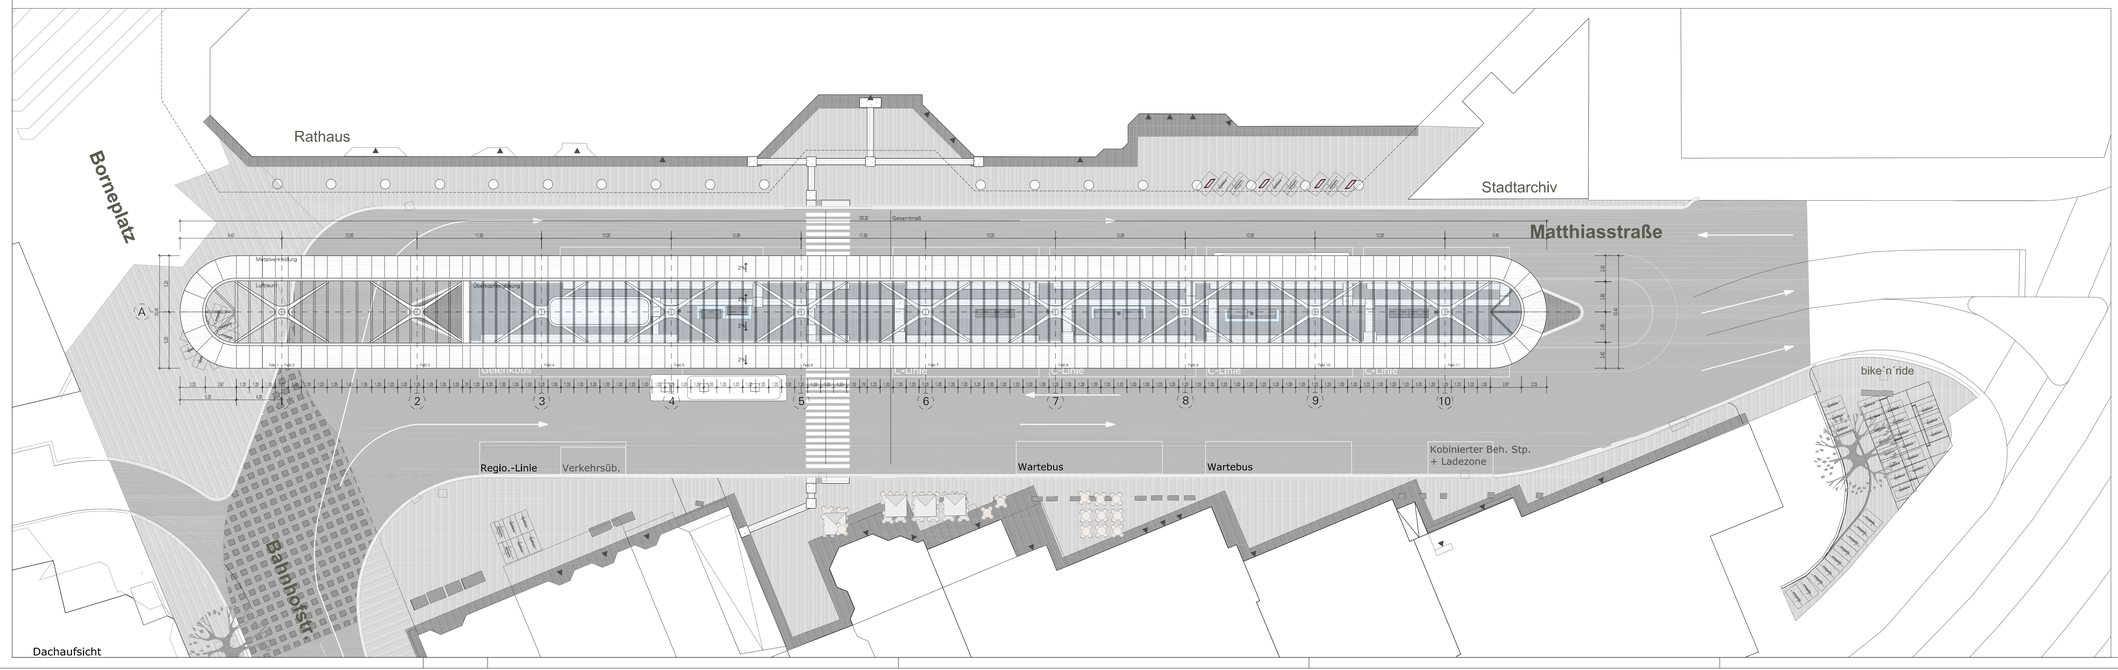

Dachaufsicht

Gilt nur im Zusammenhang mit allen Architekten- und Fach-ing.-Plänen. Die Lage aller Leitungen sowie aller Höhen und Maße sind vom AN am Bau und in Verbindung mit allen Architekten- und Fachingenieurplänen eigenverantwortlich zu prüfen. Statische und hydraulische Nachweise sowie ggf. notwendige Zulassungen sind durch den AN zu erbringen. Unstimmigkeiten sind rechtzeitig vor Beginn der Arbeiten der örtlichen Bauleitung anzuzeigen.

Index	Art der Änderung	Datum	Verfasser

STADT RHEINE
FB PLANEN UND BAUEN -VERKEHR

TBR Technische Betriebe Rheine AöR -Straßen-

Umgestaltung
ZOB Rheine

	Datum	Zeichen
bearbeitet	März. 2015	reil
gezeichnet		
geprüft		

Maßstab: 1: 200

- Antrag auf Finanzierungshilfe -

Längs- und Querschnitt
Grundriss und Dachaufsicht

Aufgestellt: Rheine, den
Schröer
(städt. Baudirektor)

Geprüft: Münster, den

Genehmigt: Münster, den

VORABZUG 26.03.2015

FACHPLANER:

pbr Planungsbüro Rohling AG Architekten und Ingenieure
Landschaftsarchitekten Ingenieure

wbp

SHP Ingenieure

LICHT DINNEBIER