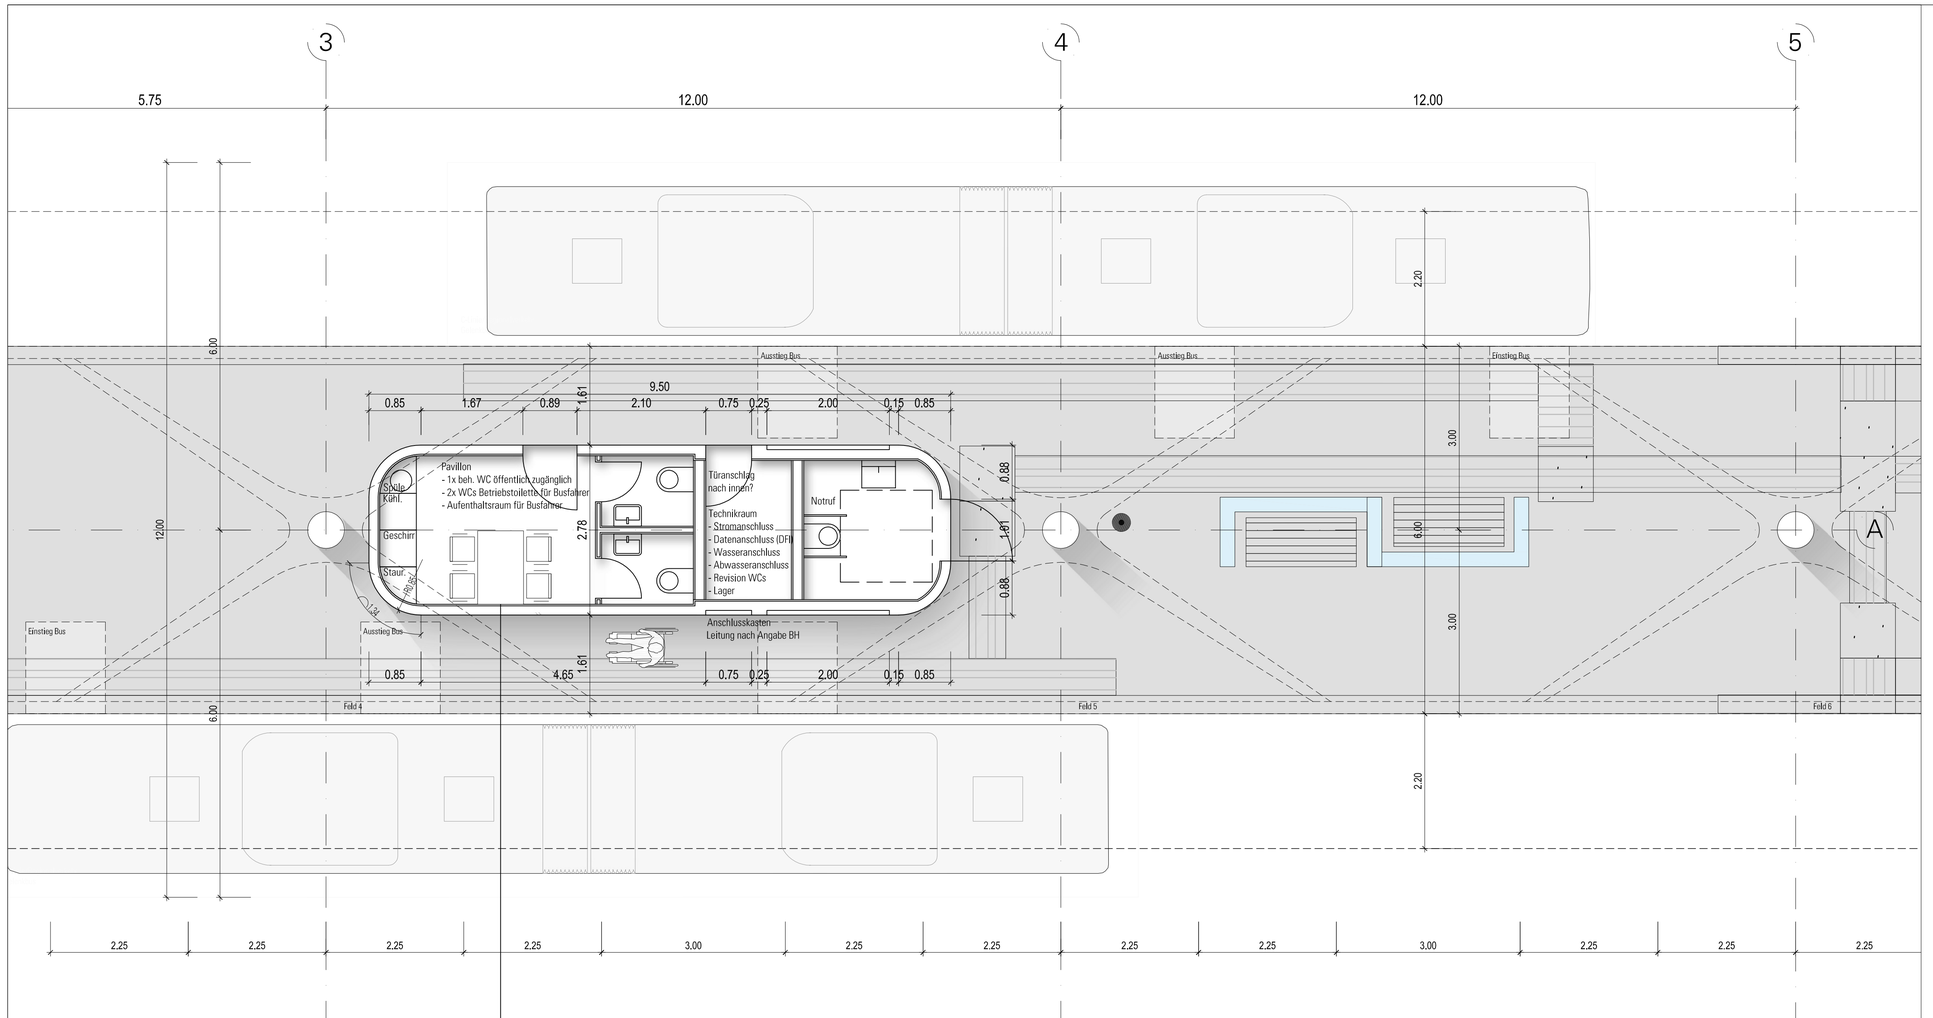

Auszug aus der DIN18040-3:2014-12

4.2 Flächen- und Raumbedarf

Wesentliche Elemente des Verkehrs- und Freiraums sind die für den Fußgängerverkehr vorgesehenen Flächen. Sie müssen für die Personen, die je nach Situation den größten Flächenbedarf haben, in der Regel Nutzer von Rollstühlen, Gehhilfen oder Langstöcken, so bemessen sein, dass der Verkehrs- und Freiraum barrierefrei nutzbar ist.

Bewegungsflächen und nutzbare Gehwegbreiten dürfen in ihrer Funktion nicht eingeschränkt werden. In der Norm hierzu angegebene Maße sind Mindestmaße.

Die Bewegungsfläche muss ausreichend groß für den Begegnungsfall, für den Richtungswechsel sowie für die geradlinige Fortbewegung durch Engstellen sein.

Ausreichend groß sind Abmessungen von:

a) 1,80 m Breite für die Begegnung zweier Rollstuhlnutzer;

b) 1,50 m Breite und 1,50 m Länge für Richtungswechsel und Rangiervorgänge;

c) 90 cm Breite in Durchgängen und an Engstellen.

DIN 18040-3:2014-12

Maße in Meter

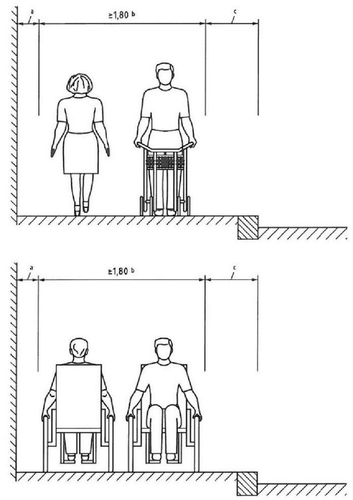

Legende

a Sicherheitsraum zur Bebauung
b nutzbare Gehwegbreite
c Sicherheitsraum zur Fahrbahn

Bild 1 — Nutzbare Gehwegbreite

Gilt nur im Zusammenhang mit allen Architekten- und Fach-Ing.-Plänen. Die Lage aller Leitungen sowie aller Höhen und Maße sind vom AN am Bau und in Verbindung mit allen Architekten- und Fachingenieursplänen eigenverantwortlich zu prüfen. Statische und hydraulische Nachweise sowie ggf. notwendige Zulassungen sind durch den AN zu erbringen. Unstimmigkeiten sind rechtzeitig vor Beginn der Arbeiten der örtlichen Bauleitung anzuzeigen.

Index	Art der Änderung	Datum	Verfasser

STADT RHEINE
FB PLANEN UND BAUEN -VERKEHR

TBR Technische Betriebe Rheine AöR -Straßen-

Umgestaltung
ZOB Rheine

	Datum	Zeichen
bearbeitet	März. 2015	rel
gezeichnet		
geprüft		

Maßstab: 1: 50

- Antrag auf Finanzierungshilfe -

Pavillon
Grundriss, Ansichten

Aufgestellt: Rheine, den .....
Schröer
(städt. Baudirektor)

Geprüft: Münster, den .....

Genehmigt: Münster, den .....

VORABZUG 26.03.2015

FACHPLANER :

pbr Planungsbüro Rohling AG Architekten und Ingenieure
Landschaftsarchitekten Ingenieure
wbp
SHP Ingenieure
LICHT
DINNEBIER