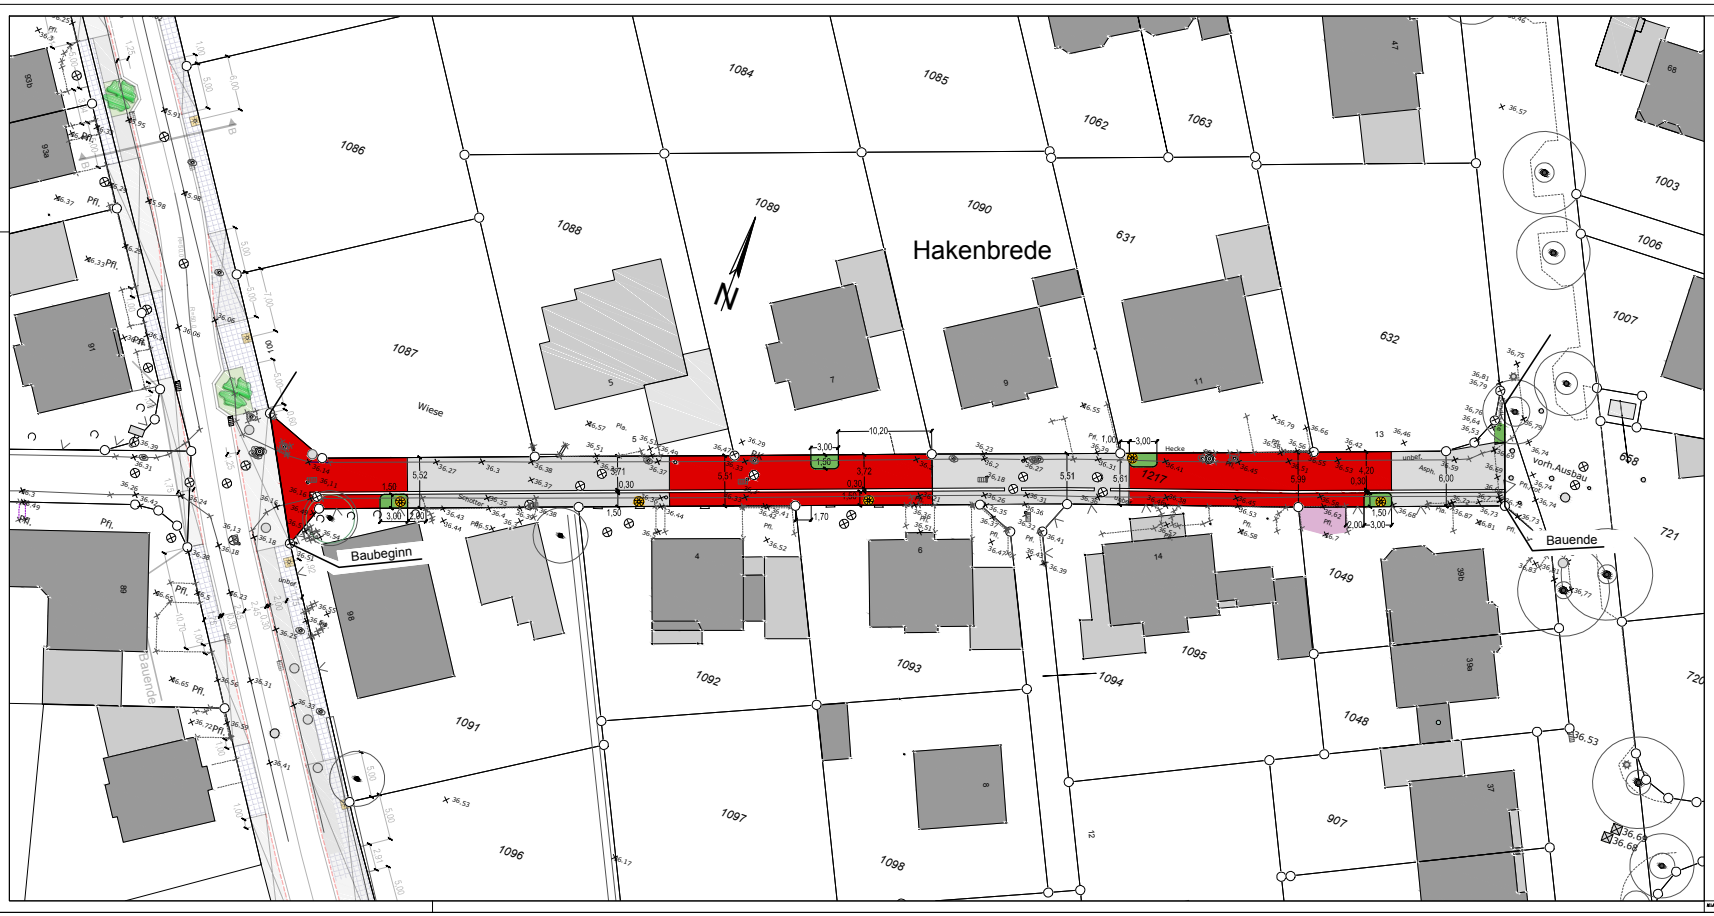

Index	Datum	Art der Änderung/ Erläuterungen	Gez.

TBR Technische Betriebe Rheine AöR
Entsorgung • Entwässerung • Grün • Straßen
Planung | Klosterstraße 14 | 48431 Rheine | Tel. (05971)939-0 | Fax (05971)939-644

Projekt: Ausbau der Hakenbrede von Nielandstraße bis Norgerweg	Projekt-Nr.: 53014-3710
Plan: Lageplan zum Bauausschuss am 14.04.2016	Maßstab: 1:250

	Datum	Zeichen
gezeichnet		
bearbeitet	31. März 2016	Schwietert
geprüft		

Im Auftrag der Stadt Rheine
FB Planen und Bauen

Blatt-Nr.: 1