


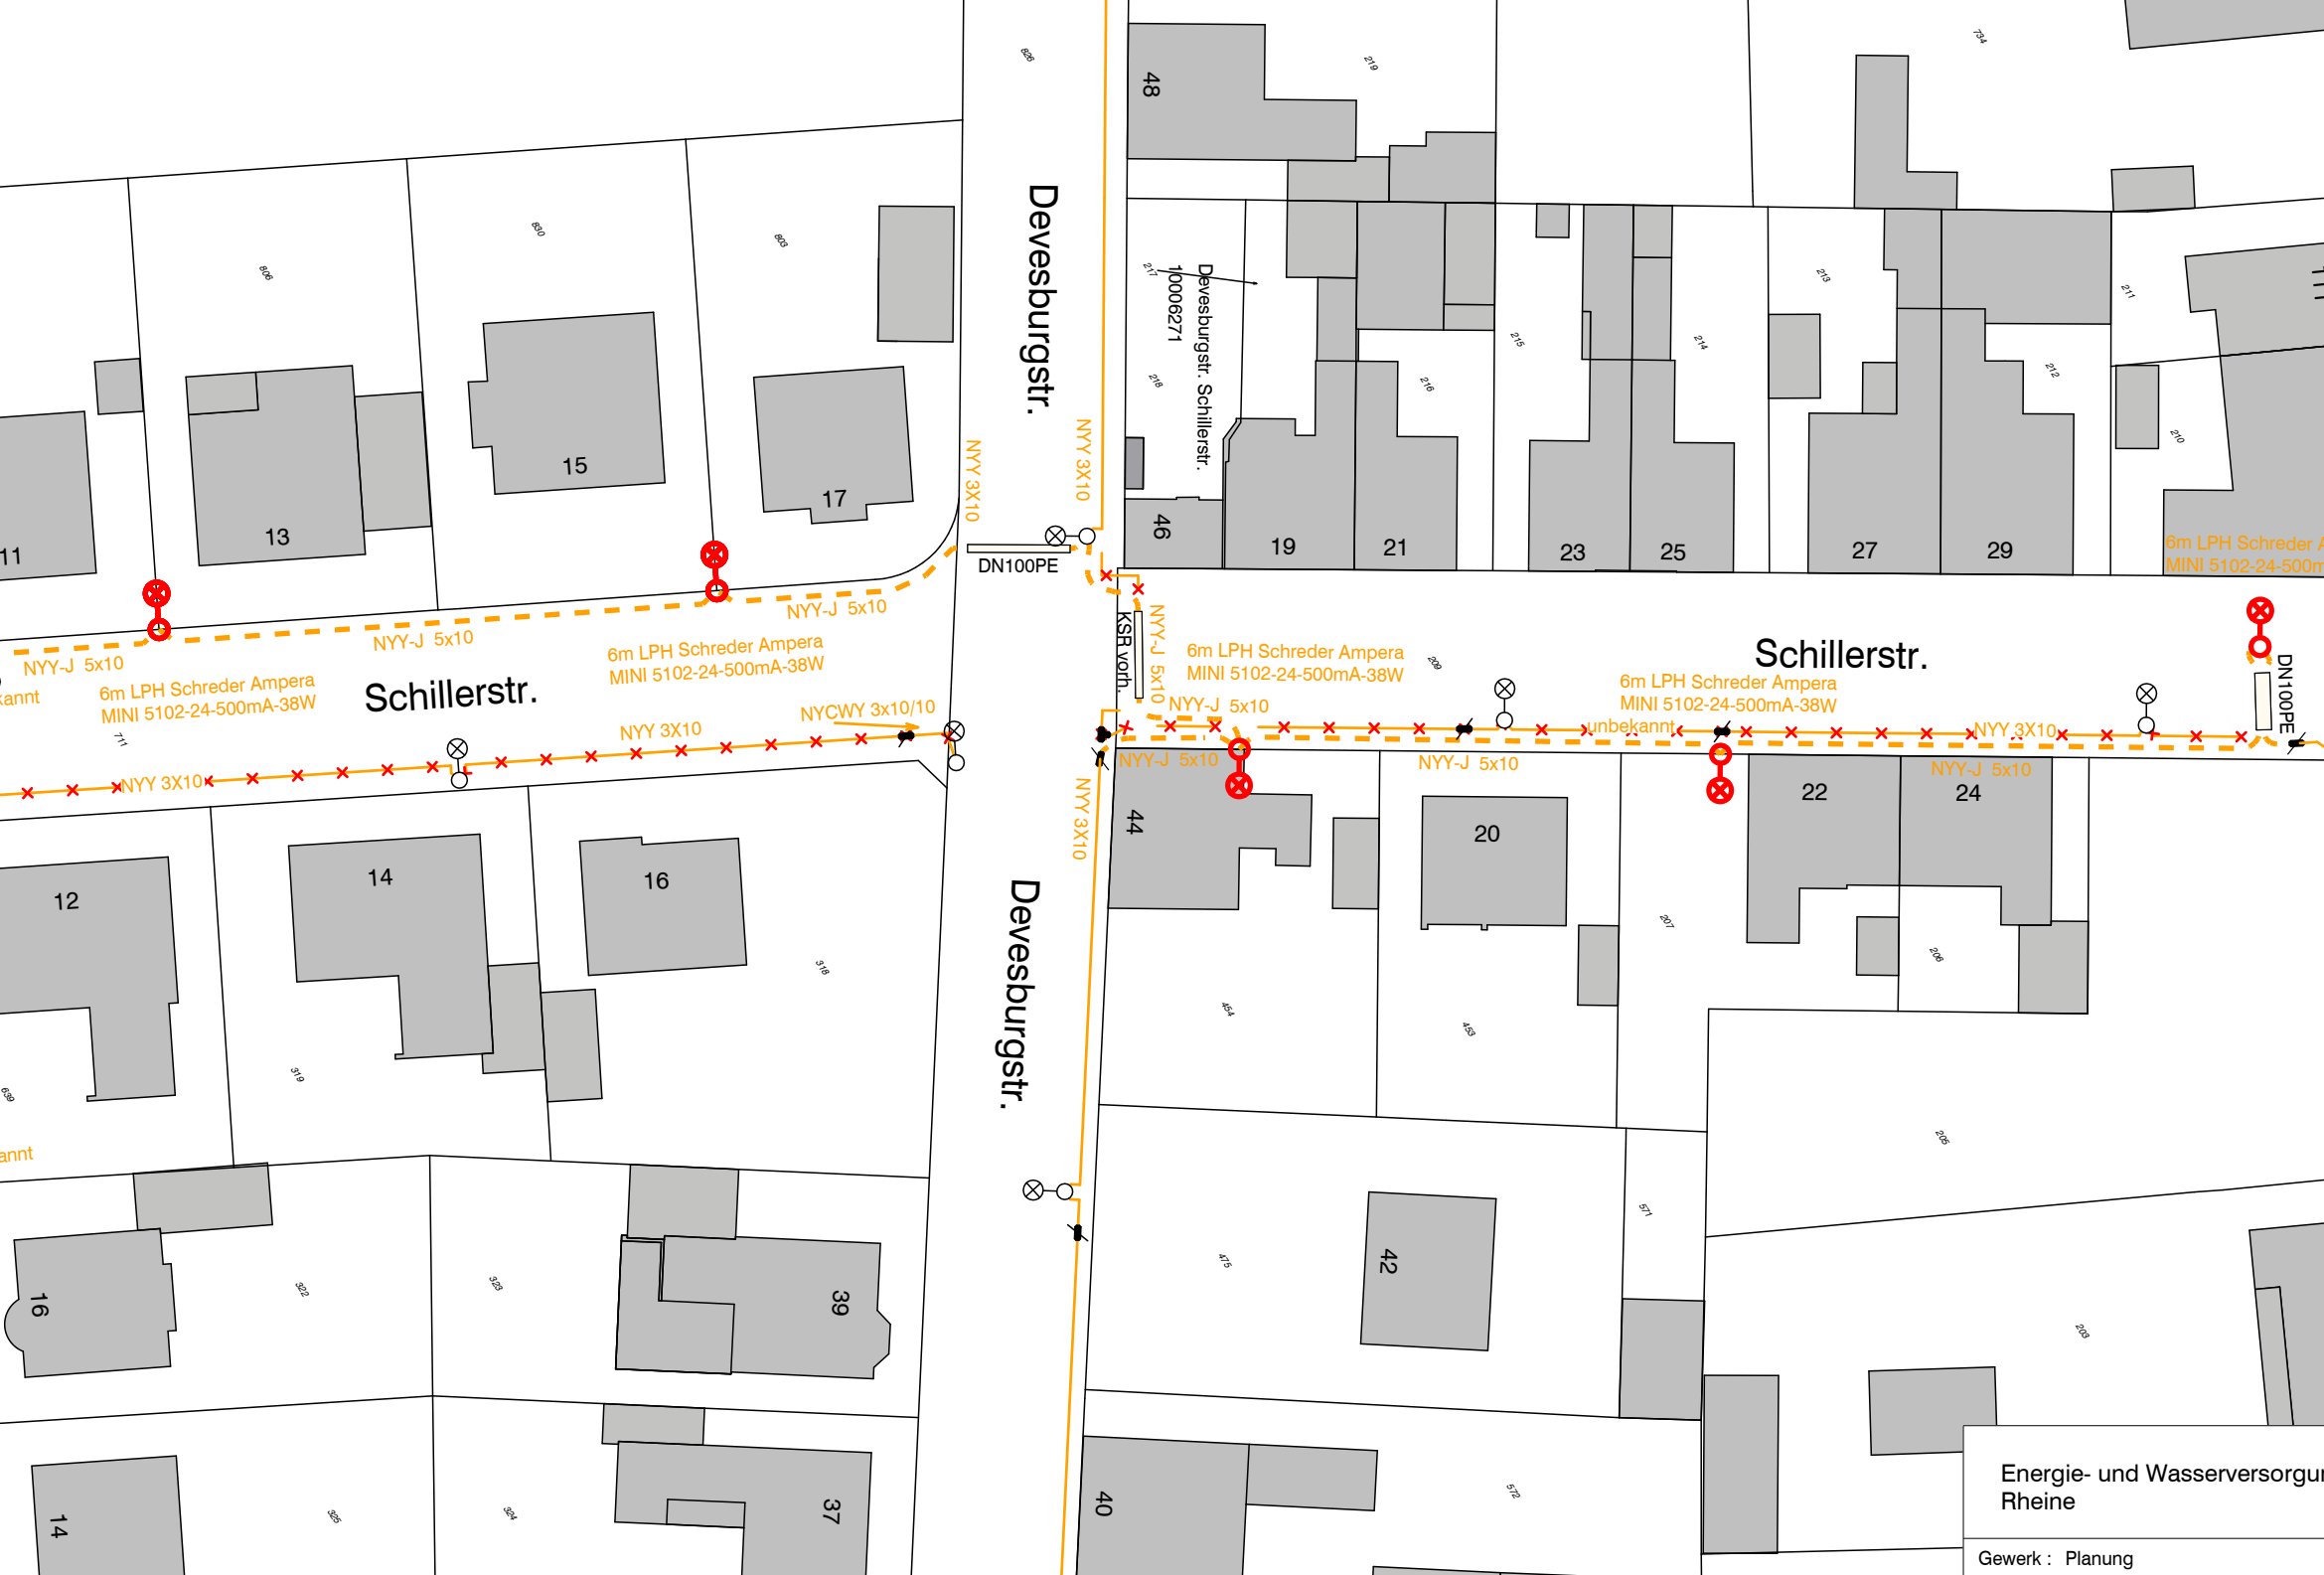

Devesburgstr.

Schillerstr.

Devesburgstr.

Schillerstr.

Energie- und Wasserversorgung  
Rheine  
Gewerk : Planung

NYY 3X10

NYY 3X10

NYY-J 5x10

NYY 3X10

NYY-J 5x10

NYY-J 5x10

NYY-J 5x10

NYY-J 5x10

NYY-J 5x10

NYY 3X10

NYCWY 3x10/10

6m LPH Schreder Ampera  
MINI 5102-24-500mA-38W

6m LPH Schreder Ampera  
MINI 5102-24-500mA-38W

6m LPH Schreder Ampera  
MINI 5102-24-500mA-38W

DN100PE

DN100PE

Devesburgstr. Schillerstr.  
10006271

48

219

234

208

200

200

15

17

13

11

46

19

21

23

25

27

29

211

210

218

215

216

214

212

6m LPH Schreder A  
MINI 5102-24-500mA-38W

12

14

16

218

219

220

222

16

39

37

14

40

42

44

20

22

24

208

200

211

212

214

215