


# Eschendorfer Aue - Teilgebiet Ost - Preiszonierung mit Kanalanschlussbeiträge

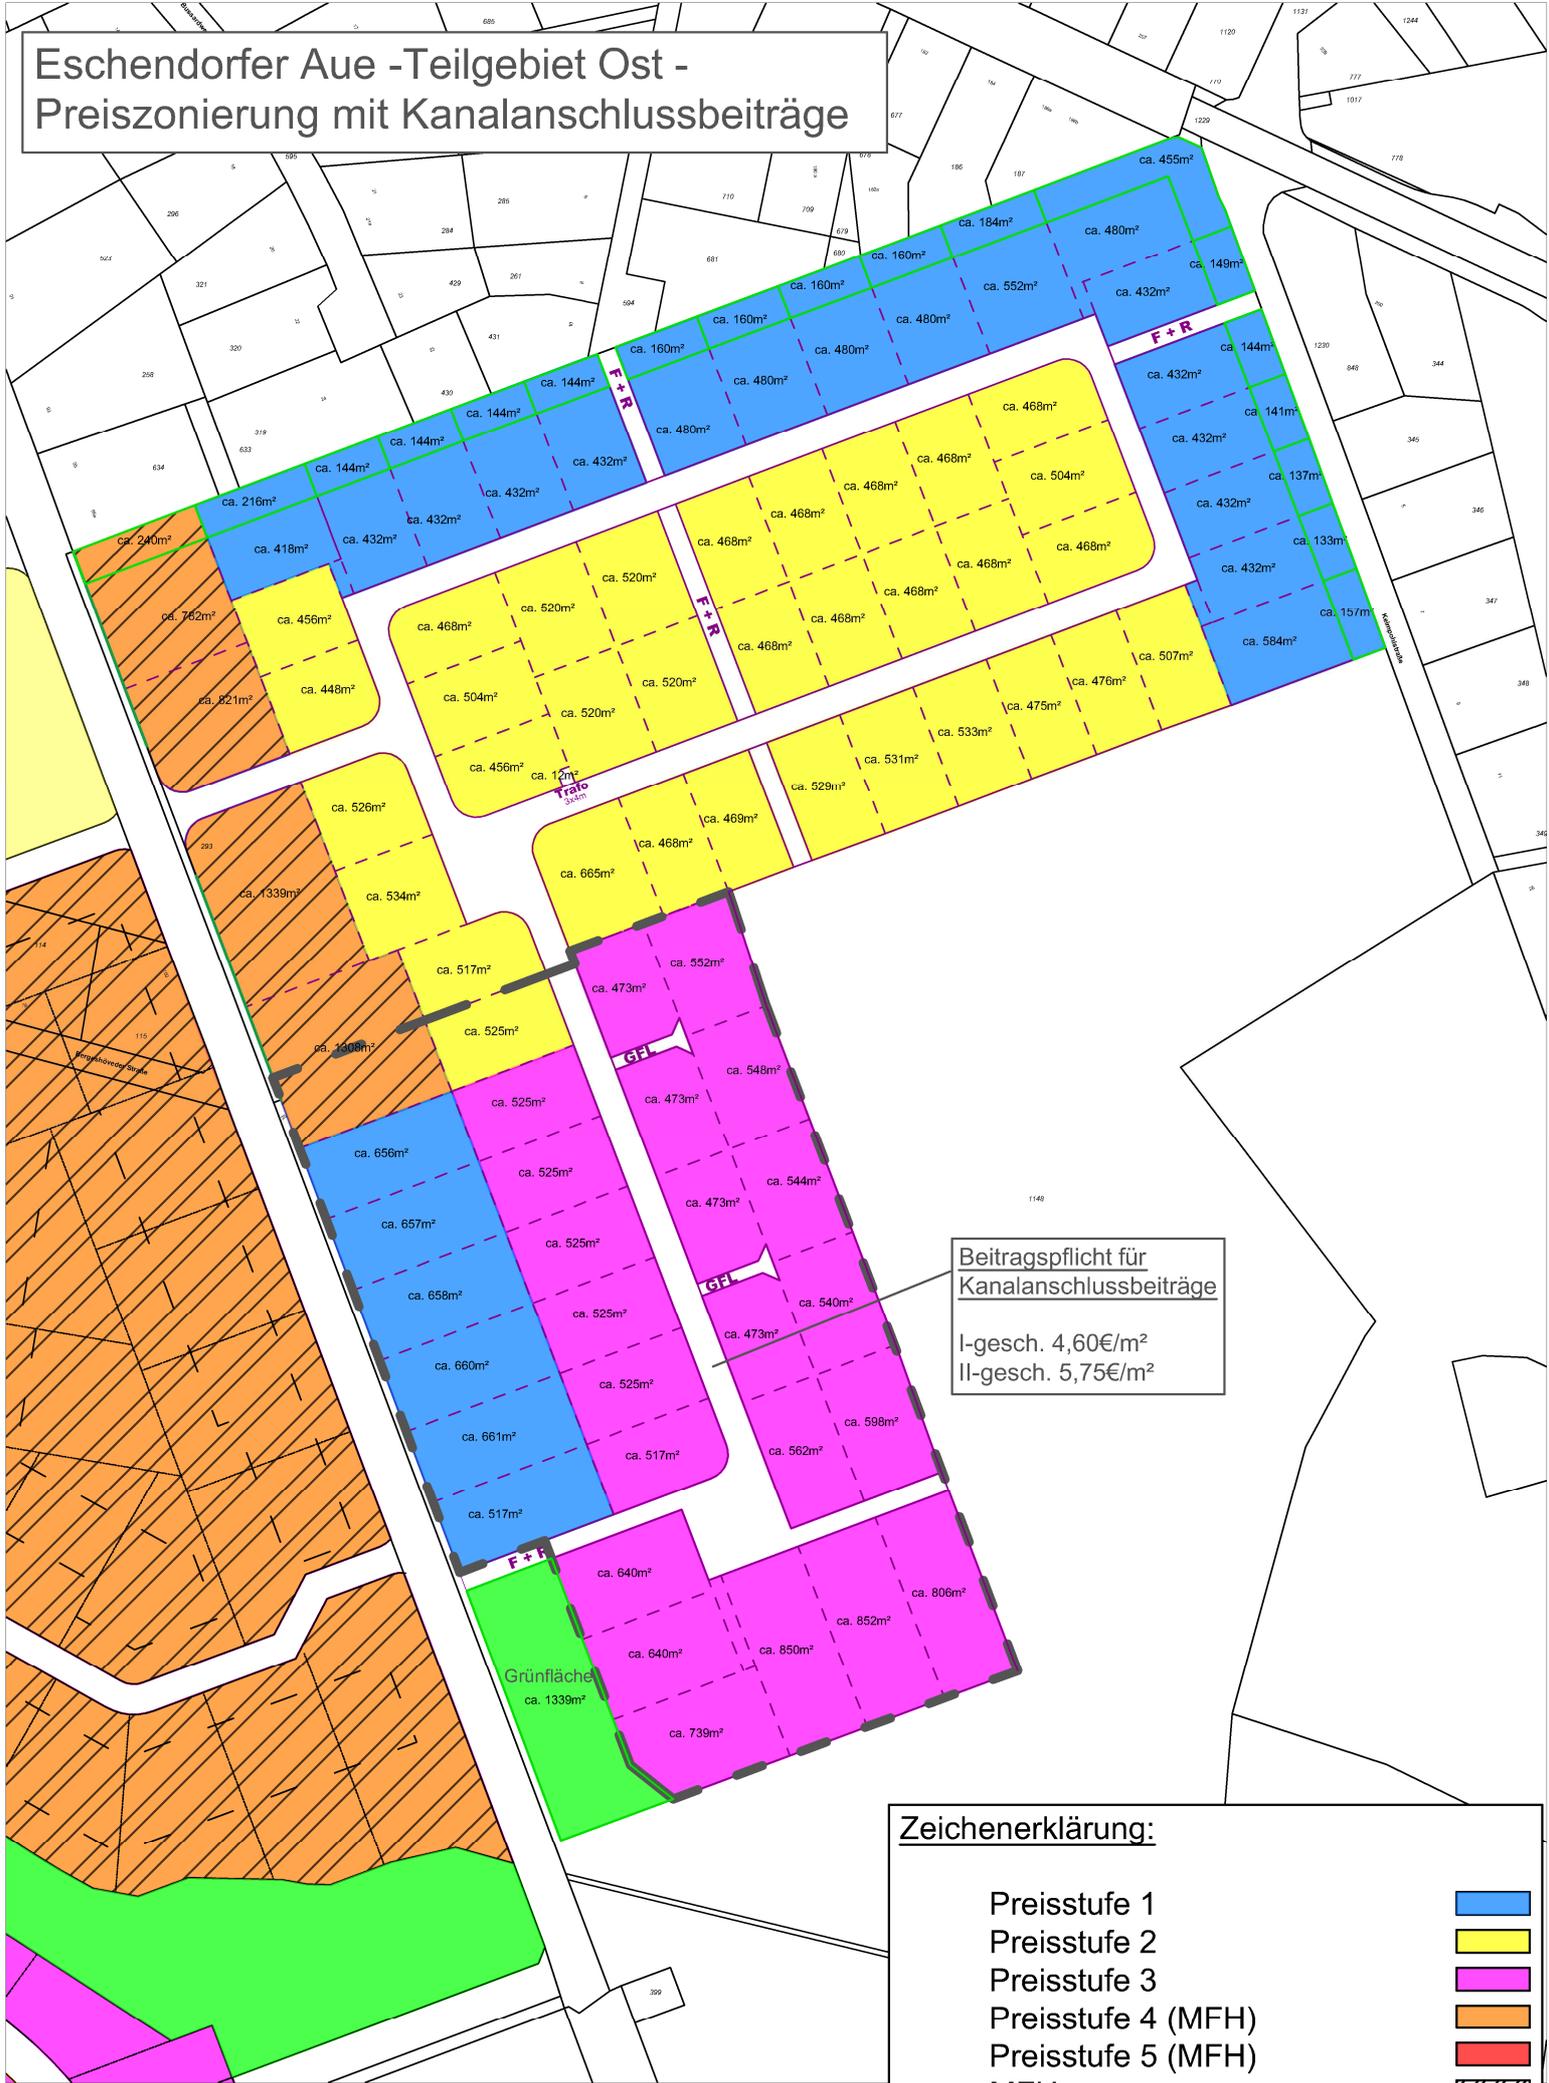

**Beitragspflicht für  
Kanalanschlussbeiträge**  
I-gesch. 4,60€/m²  
II-gesch. 5,75€/m²

**Zeichenerklärung:**

- Preisstufe 1
- Preisstufe 2
- Preisstufe 3
- Preisstufe 4 (MFH)
- Preisstufe 5 (MFH)
- MFH
- Bereichsgrenze