



736

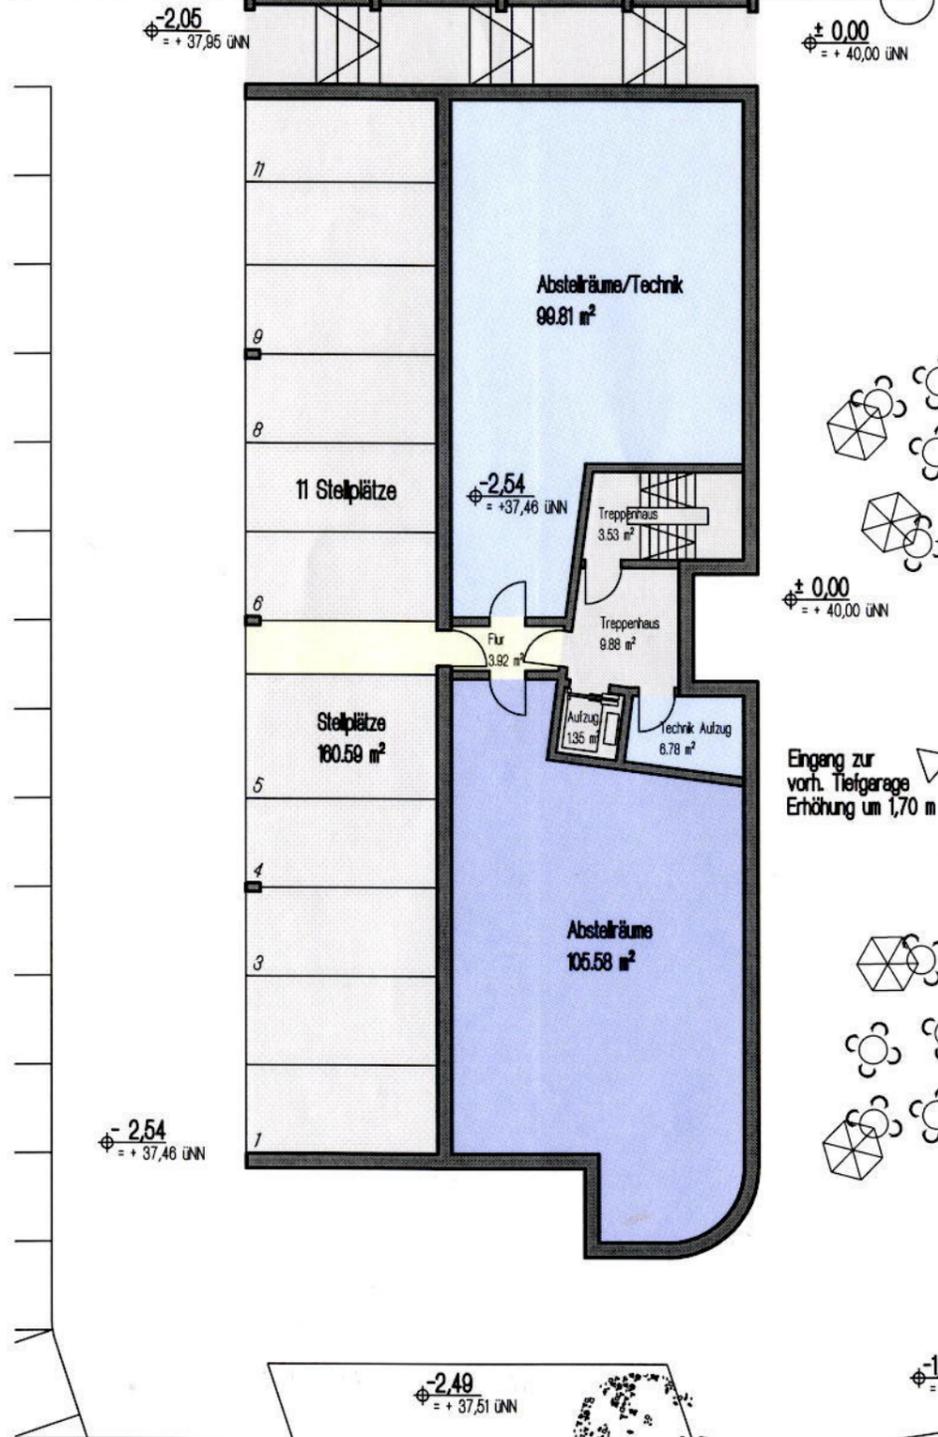


Untergeschoss / Parkebene

736

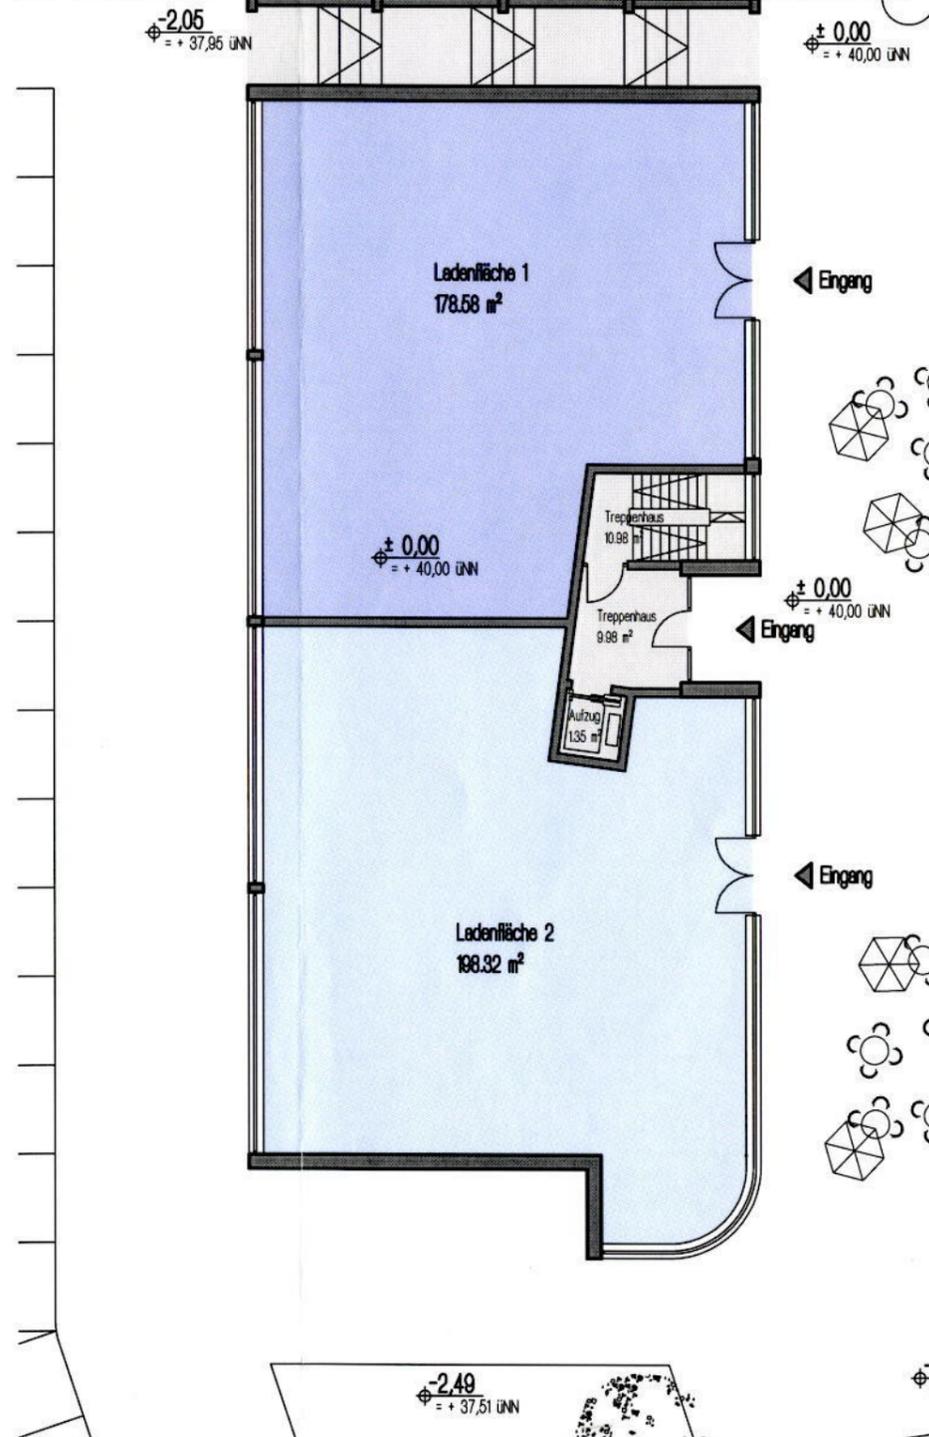

Erdgeschoss

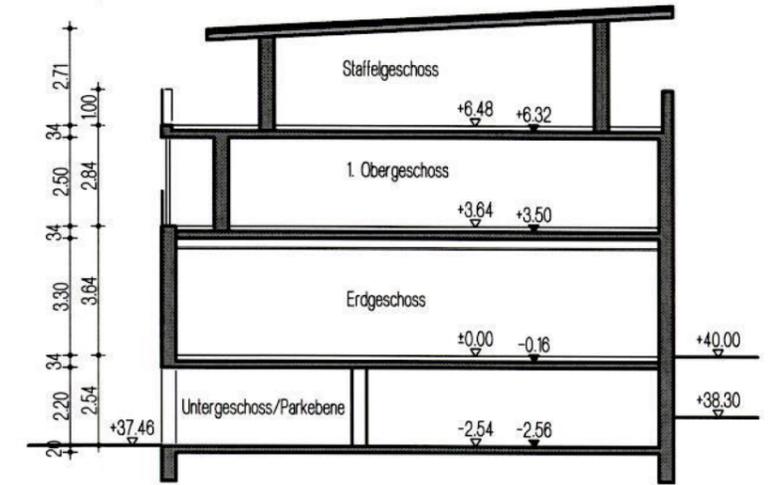

Systemschnitt



plangruppe möller

wir sind architekten und ingenieure

auf der herrschwiese 15 49716 meppen

tel. 05931/9899400 fax. 05931/9899410


Neubau eines Wohn- und Geschäftshauses in Rheine

Unter- und Erdgeschoss

Datum: 26.02.2007

M 1:200

k.k.

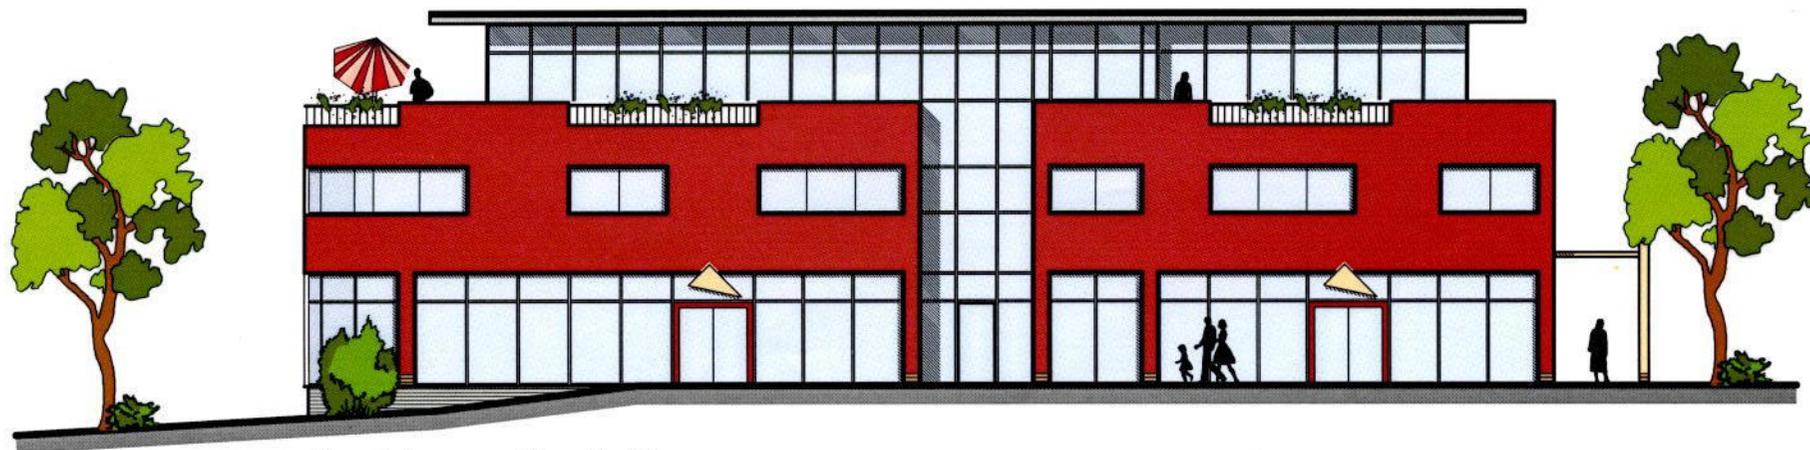

Ansicht von Nord - Osten



plangruppe möller

wir sind architekten und ingenieure

auf der herrschwiese 15 49716 meppen

tel. 05931/9899400 fax. 05931/9899410

Neubau eines Wohn- und Geschäftshauses in Rheine

Ansicht vom Humboldtplatz

M 1:200


Datum: 26.02.2007

k.k.




Nutzungsmöglichkeiten des Gebäudes:

Variante I

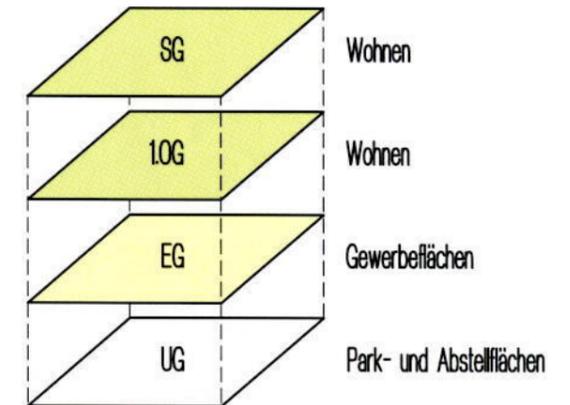

Variante II

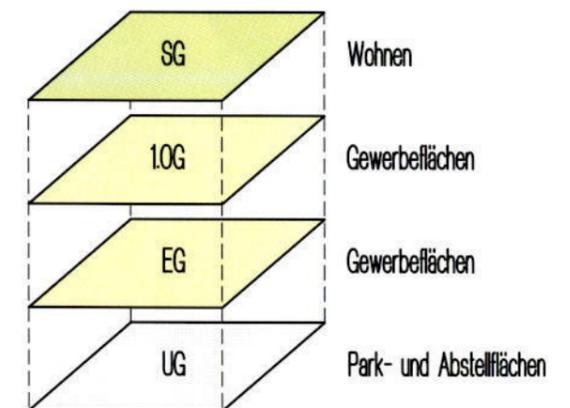

plangruppe möller

wir sind architekten und ingenieure

auf der herrschwiese 15 49716 meppen

tel. 05931/9899400 fax. 05931/9899410

Neubau eines Wohn- und Geschäftshauses in Rheine

Lageplan

Datum: 26.02.2007

M 1:500

k.k.

736




736

$\ominus -2,05$
 $\oplus = + 37,95$ ÜNN

$\oplus \pm 0,00$
 $\oplus = + 40,00$ ÜNN

$\ominus -2,05$
 $\oplus = + 37,95$ ÜNN


$\oplus \pm 0,00$
 $\oplus = + 40,00$ ÜNN

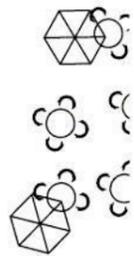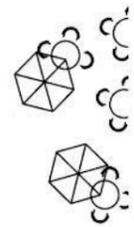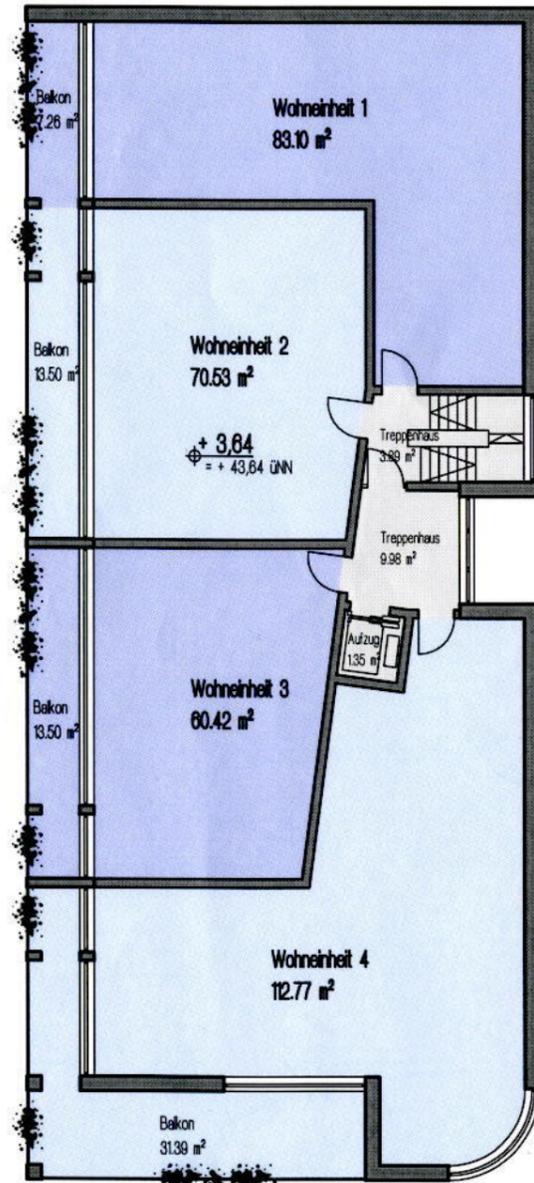

$\ominus -2,49$
 $\oplus = + 37,51$ ÜNN

$\oplus -1$

1.Obergeschoss

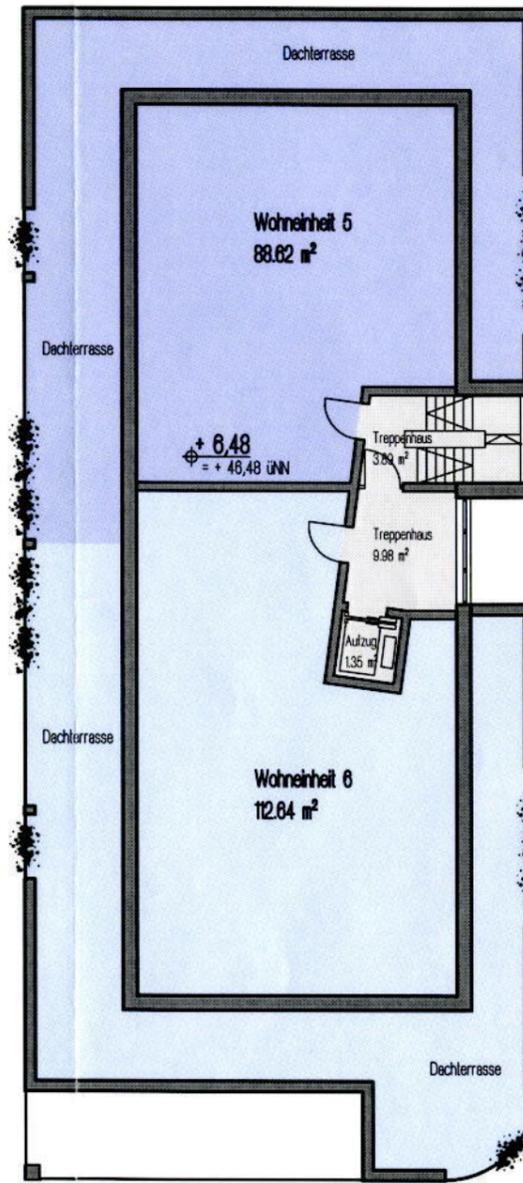

$\ominus -2,49$
 $\oplus = + 37,51$ ÜNN

$\oplus -1$

Staffelgeschoss



plangruppe möller

wir sind architekten und ingenieure

auf der herrschwiese 15 49716 meppen

tel. 05931/9899400 fax. 05931/9899410

Neubau eines Wohn- und Geschäftshauses in Rheine

1.Ober- und Staffelgeschoss

Datum: 26.02.2007

M 1:200

k.k.