


Humboldtplatz, Rheine Geschäftshaus




Ansicht Humboldtplatz

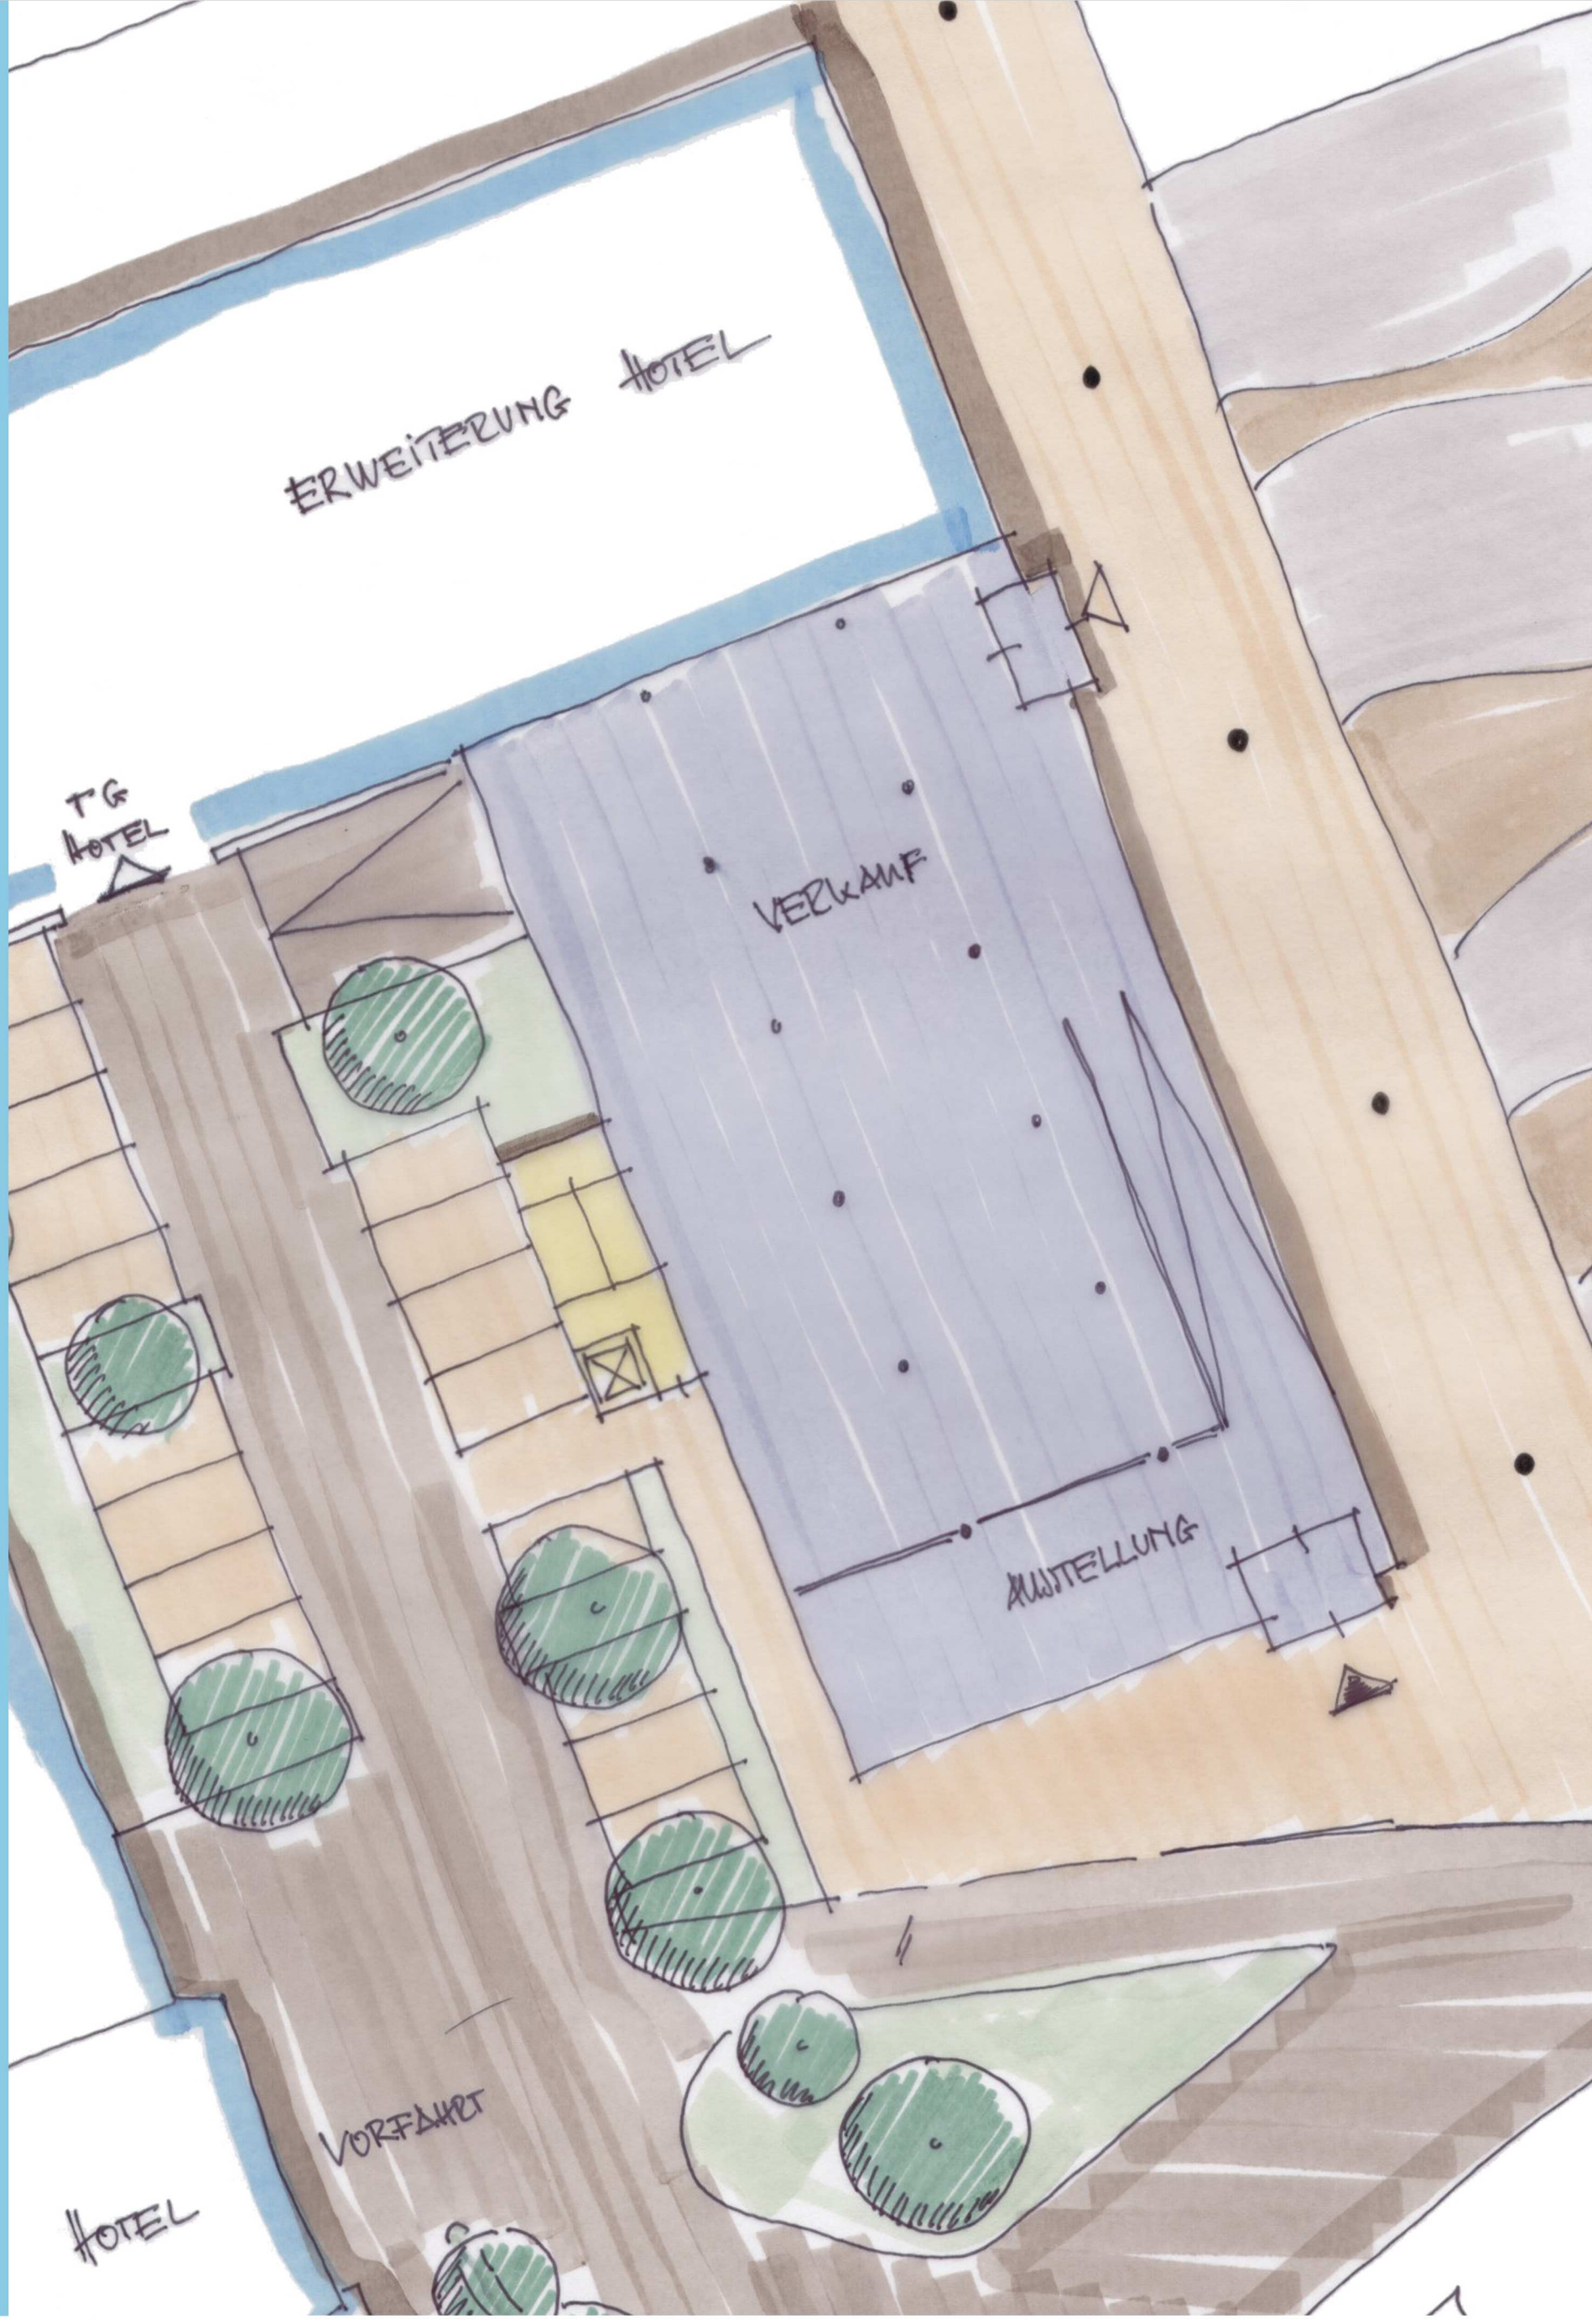

Humboldtplatz, Rheine Geschäftshaus

**W
B
R** WOLBECK
BÜSCHER
REMMERS
ARCHITEKTEN INGENIEURE

Meppener Str. 126
49808 Lingen/Ems
Tel. +49(0591)96366-10
Fax +49(0591)96366-24
info@wbr-architekten.de
www.wbr-architekten.de

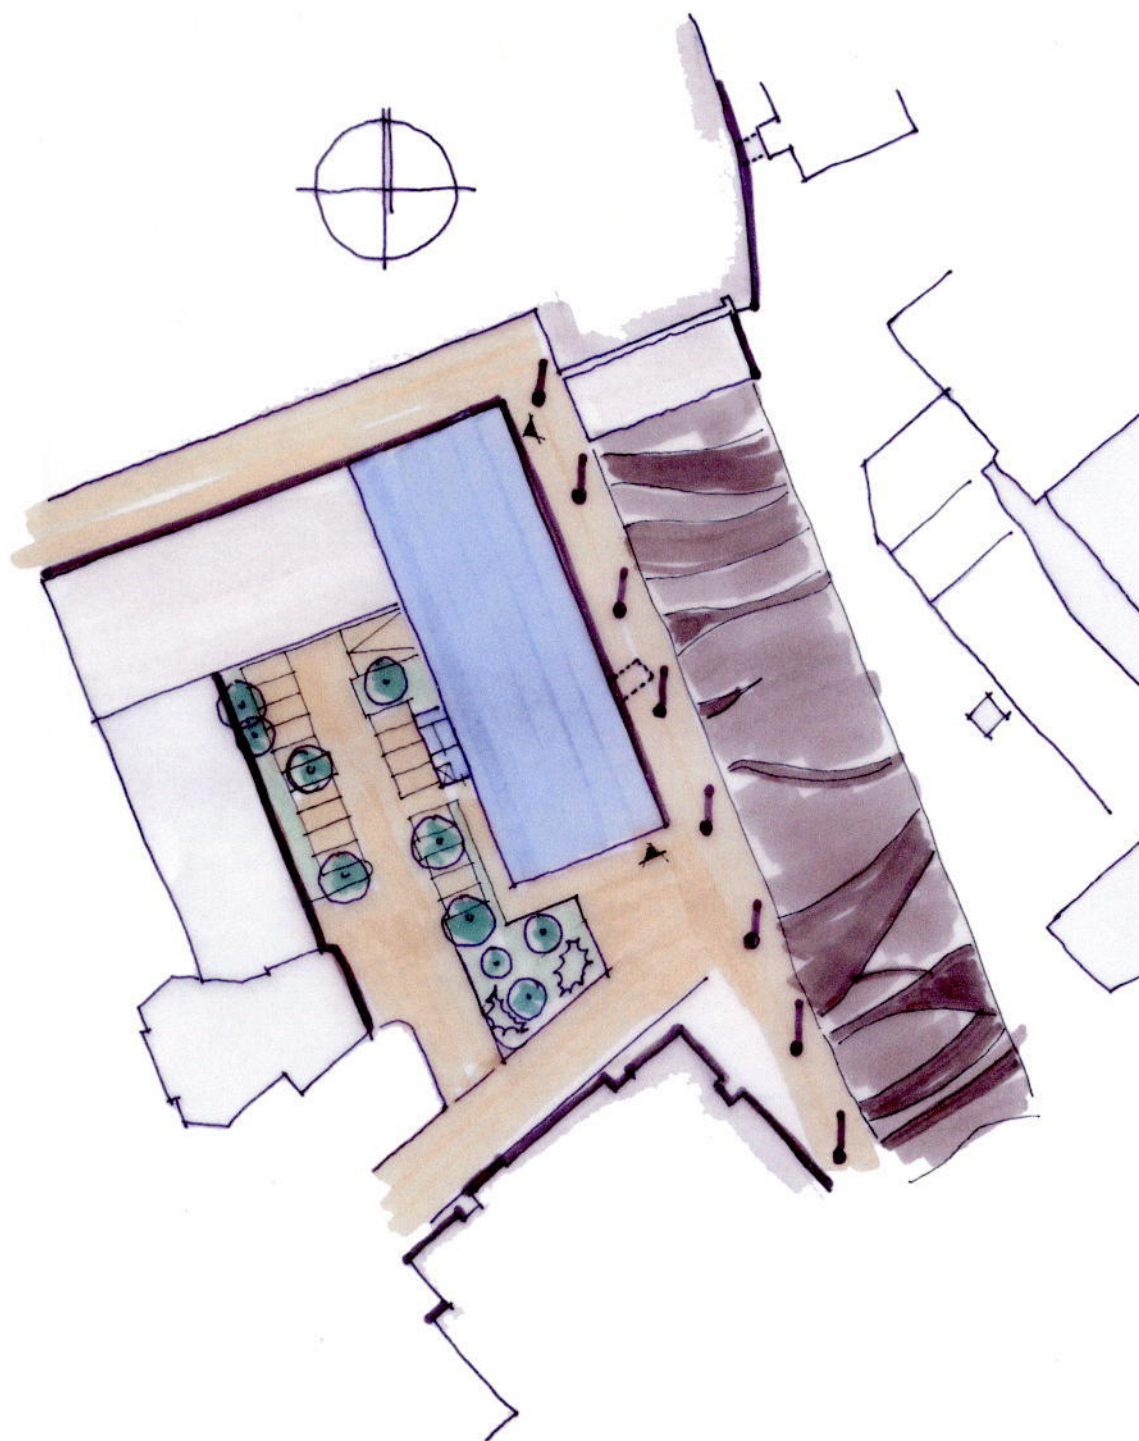


Lageplan

Humboldtplatz, Rheine Geschäftshaus

**W
B
R** WOLBECK
BÜSCHER
REMMERS
ARCHITEKTEN INGENIEURE

Meppener Str. 126
49808 Lingen/Ems
Tel. +49(0591)96366-10
Fax +49(0591)96366-24
info@wbr-architekten.de
www.wbr-architekten.de

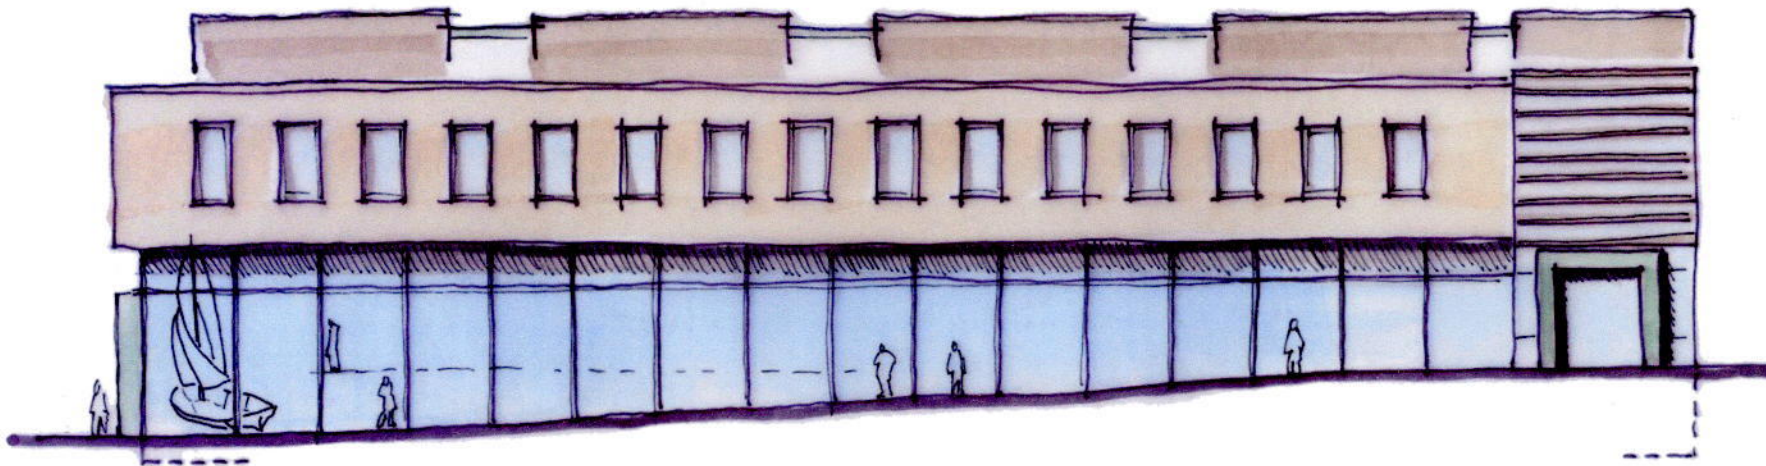

Ansicht Humboldtplatz