


# Eschendorfer Aue - Teilgebiet Ost - Preiszonierung mit Fördergebiet für Standortaufbereitung

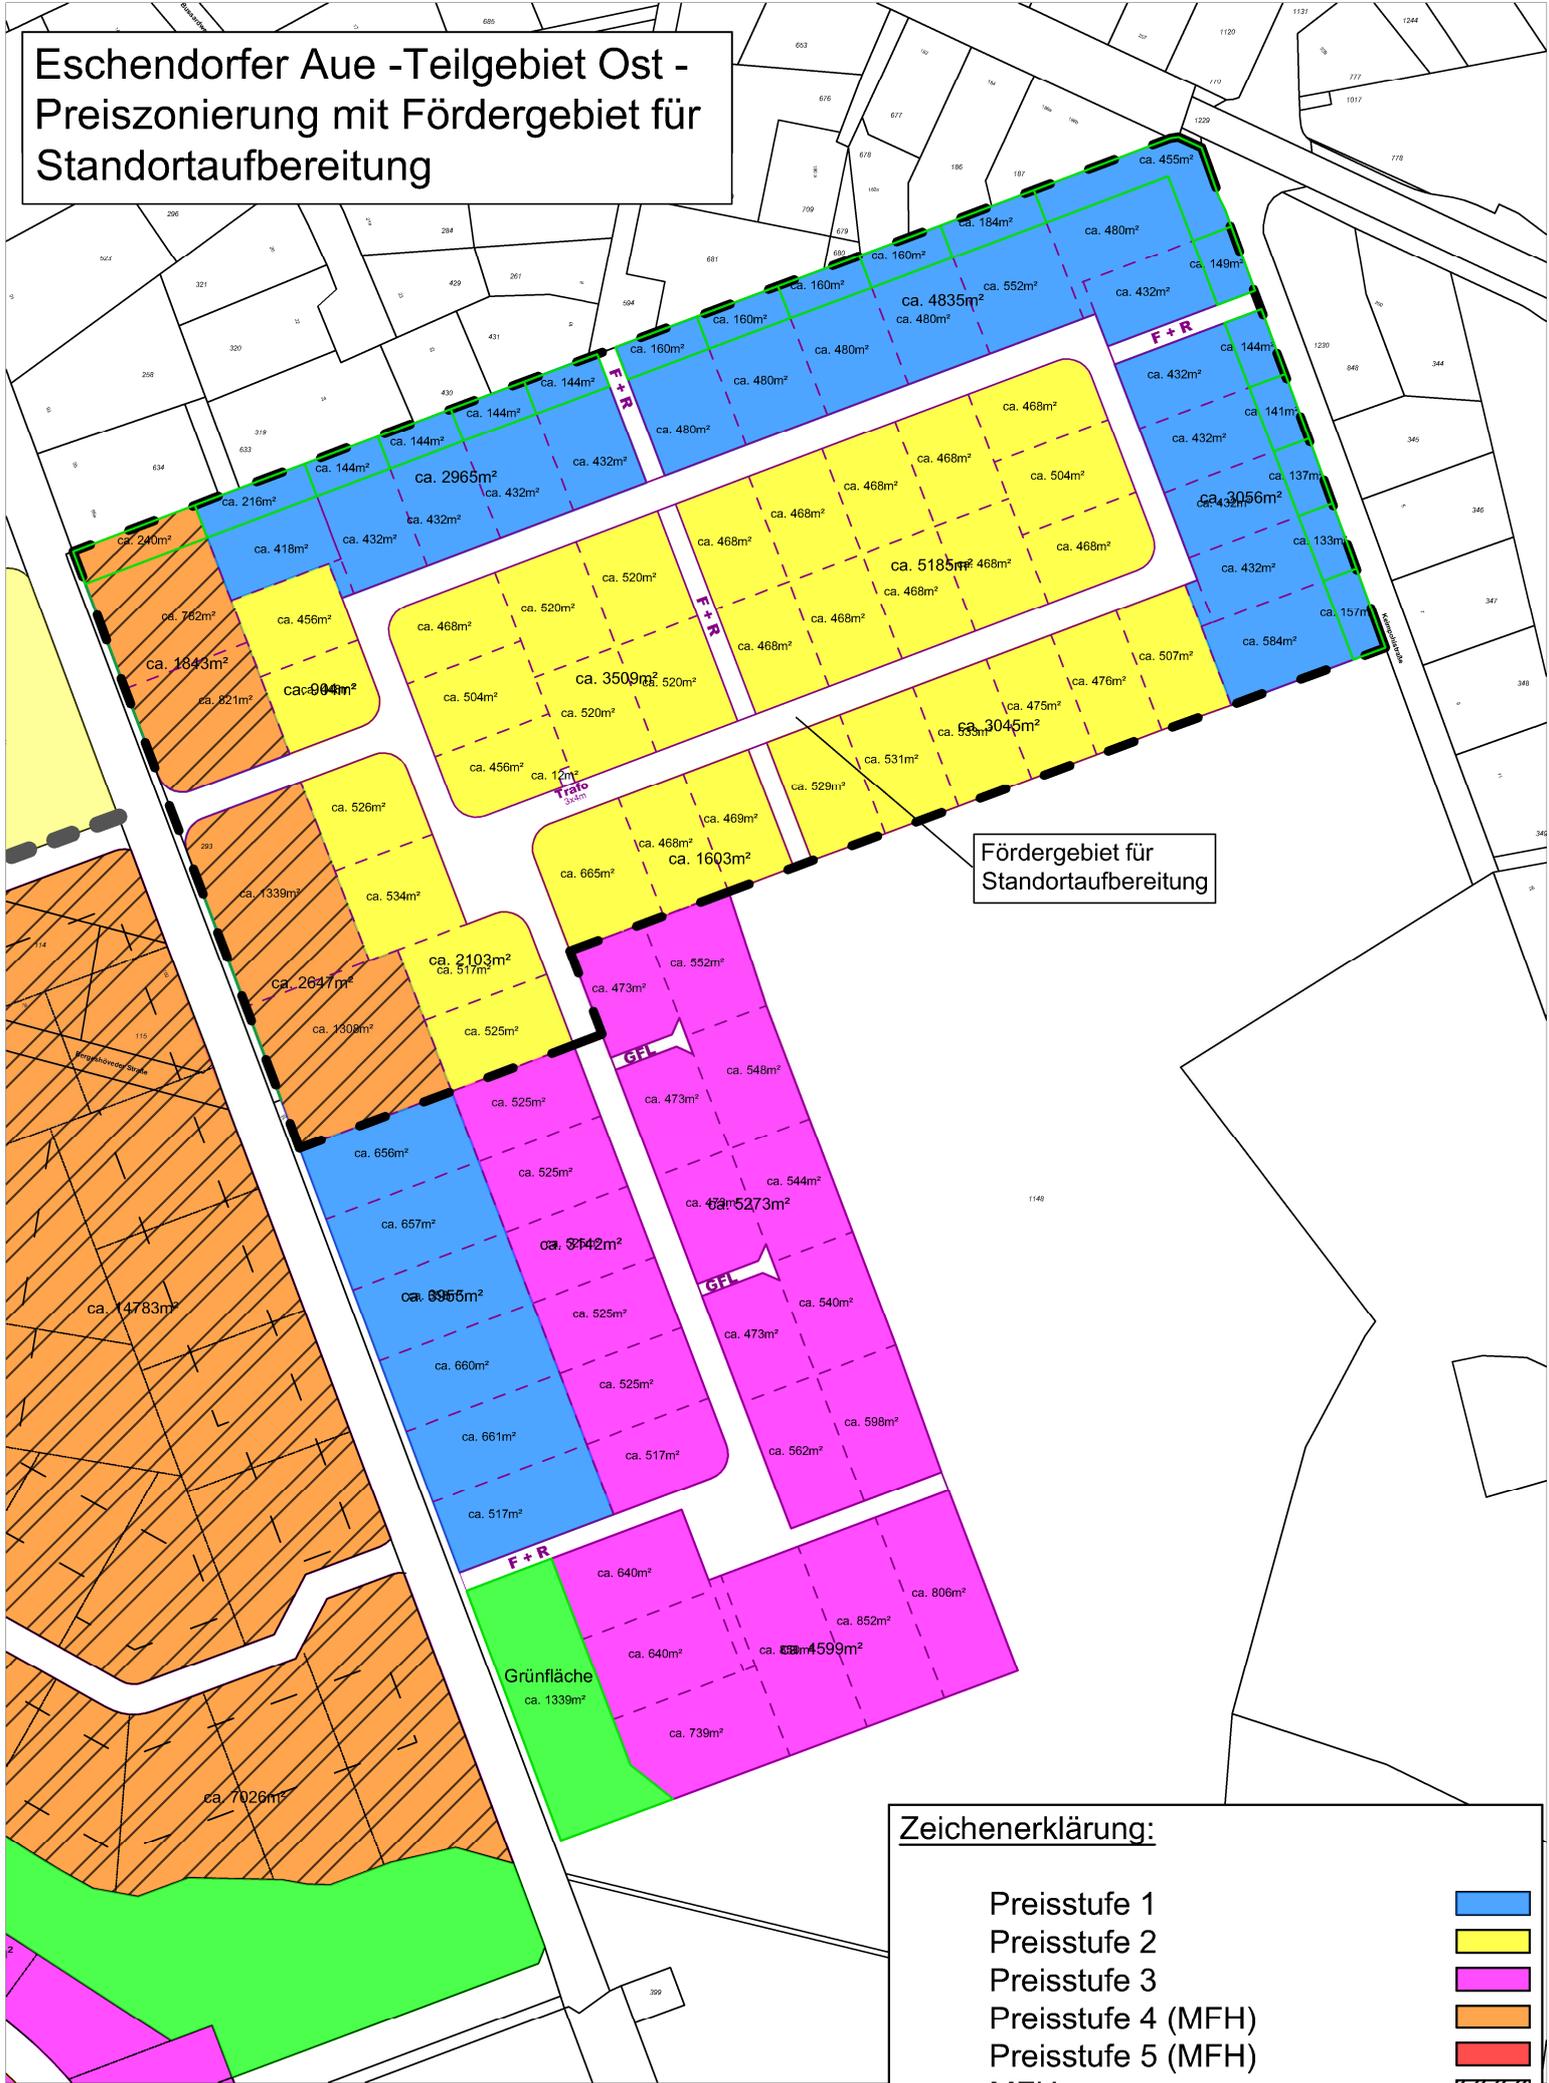

Fördergebiet für  
Standortaufbereitung

Grünfläche  
ca. 1339m<sup>2</sup>

## Zeichenerklärung:

- Preisstufe 1
- Preisstufe 2
- Preisstufe 3
- Preisstufe 4 (MFH)
- Preisstufe 5 (MFH)
- MFH
- Bereichsgrenze

