


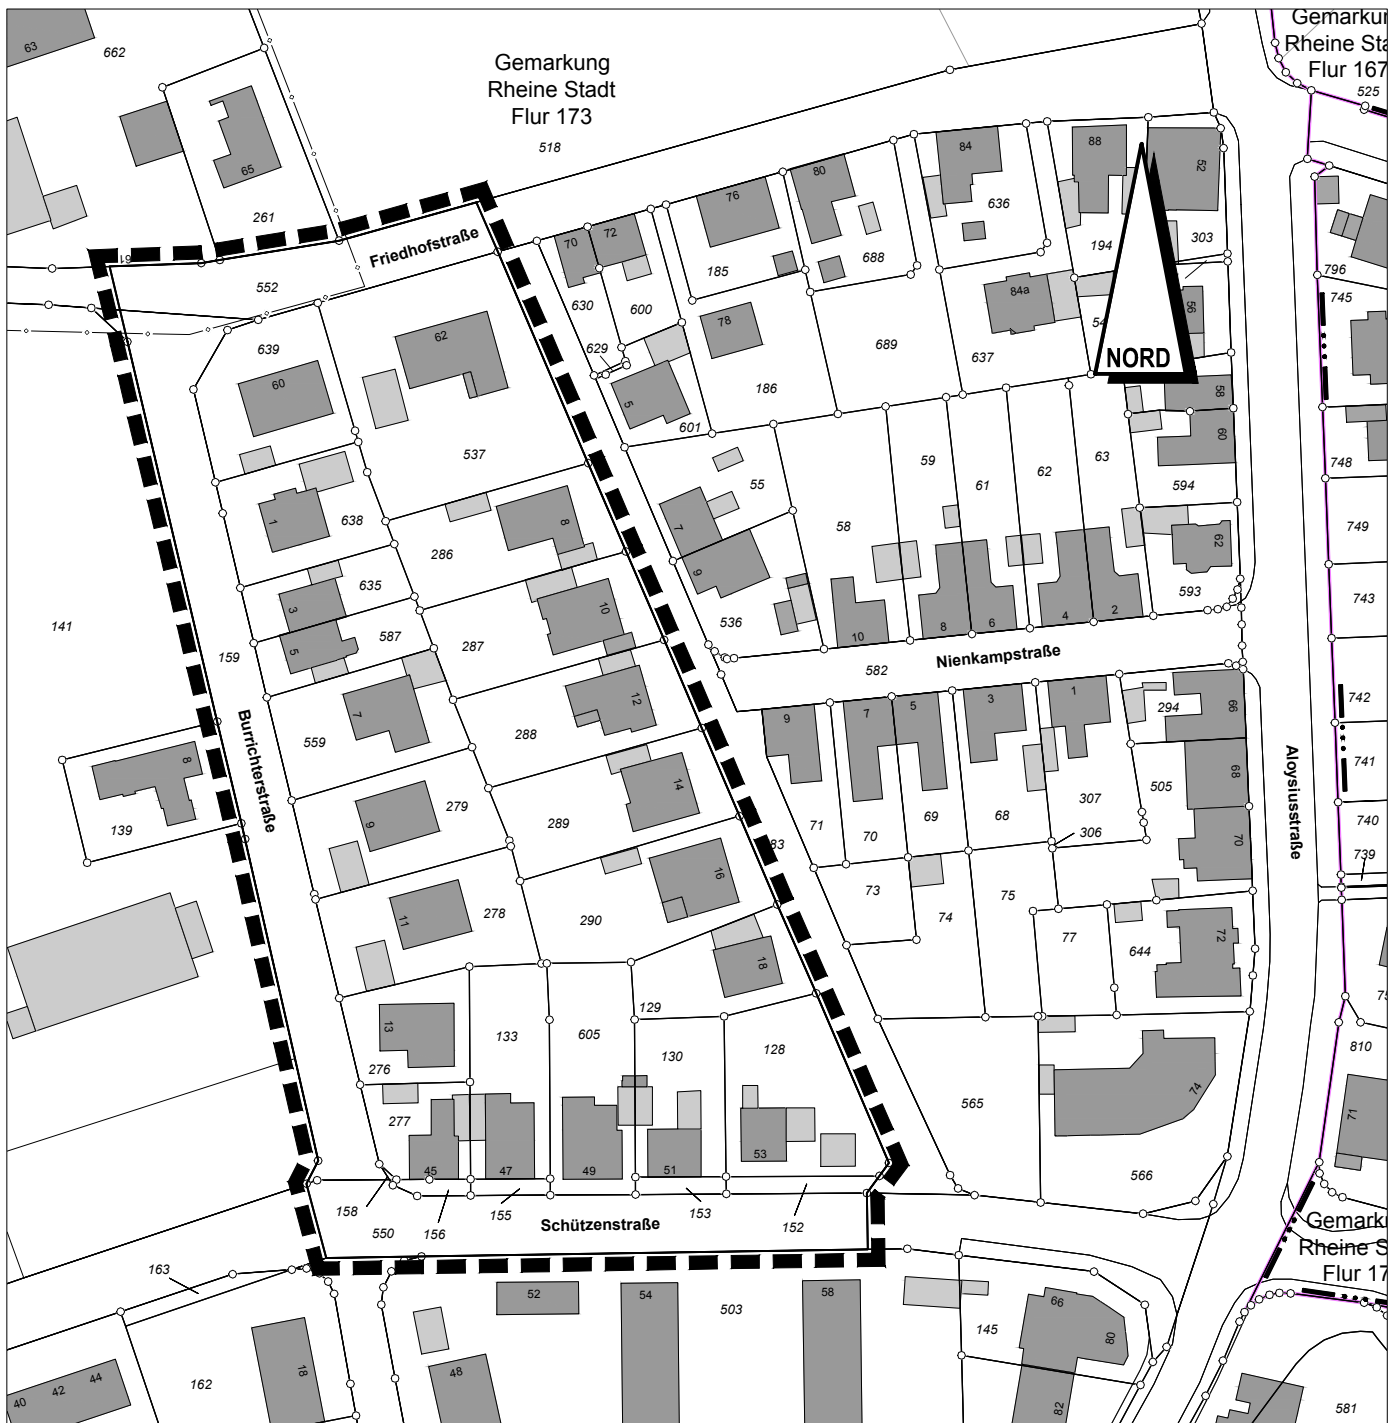

ZEICHENERKLÄRUNG

I. Festsetzungen des Bebauungsplanes

8. Hauptversorgungs- und Hauptabwasserleitungen

— unterirdische Gasfernleitung
— nachrichtlich übernommen

15. Sonstige Planzeichen



Grenze des räumlichen
Geltungsbereiches

III. Planmaße / Bestandsangaben

— Flurgrenze
— Flurstücksgrenze
— Flurstücksnummer
— topogr. Umrisslinie
— Wohngebäude
— Wirtschaftsgebäude

Im Übrigen ist die Zeichenvorschrift für Vermessungsrisse in Nordrhein-Westfalen (Zeichenvorschrift Riss NRW) entsprechend dem RdErl. d. IM NRW v. 6.6.1997 - III C4 - 7120 SMBI. NRW 71342 angewendet worden.

