



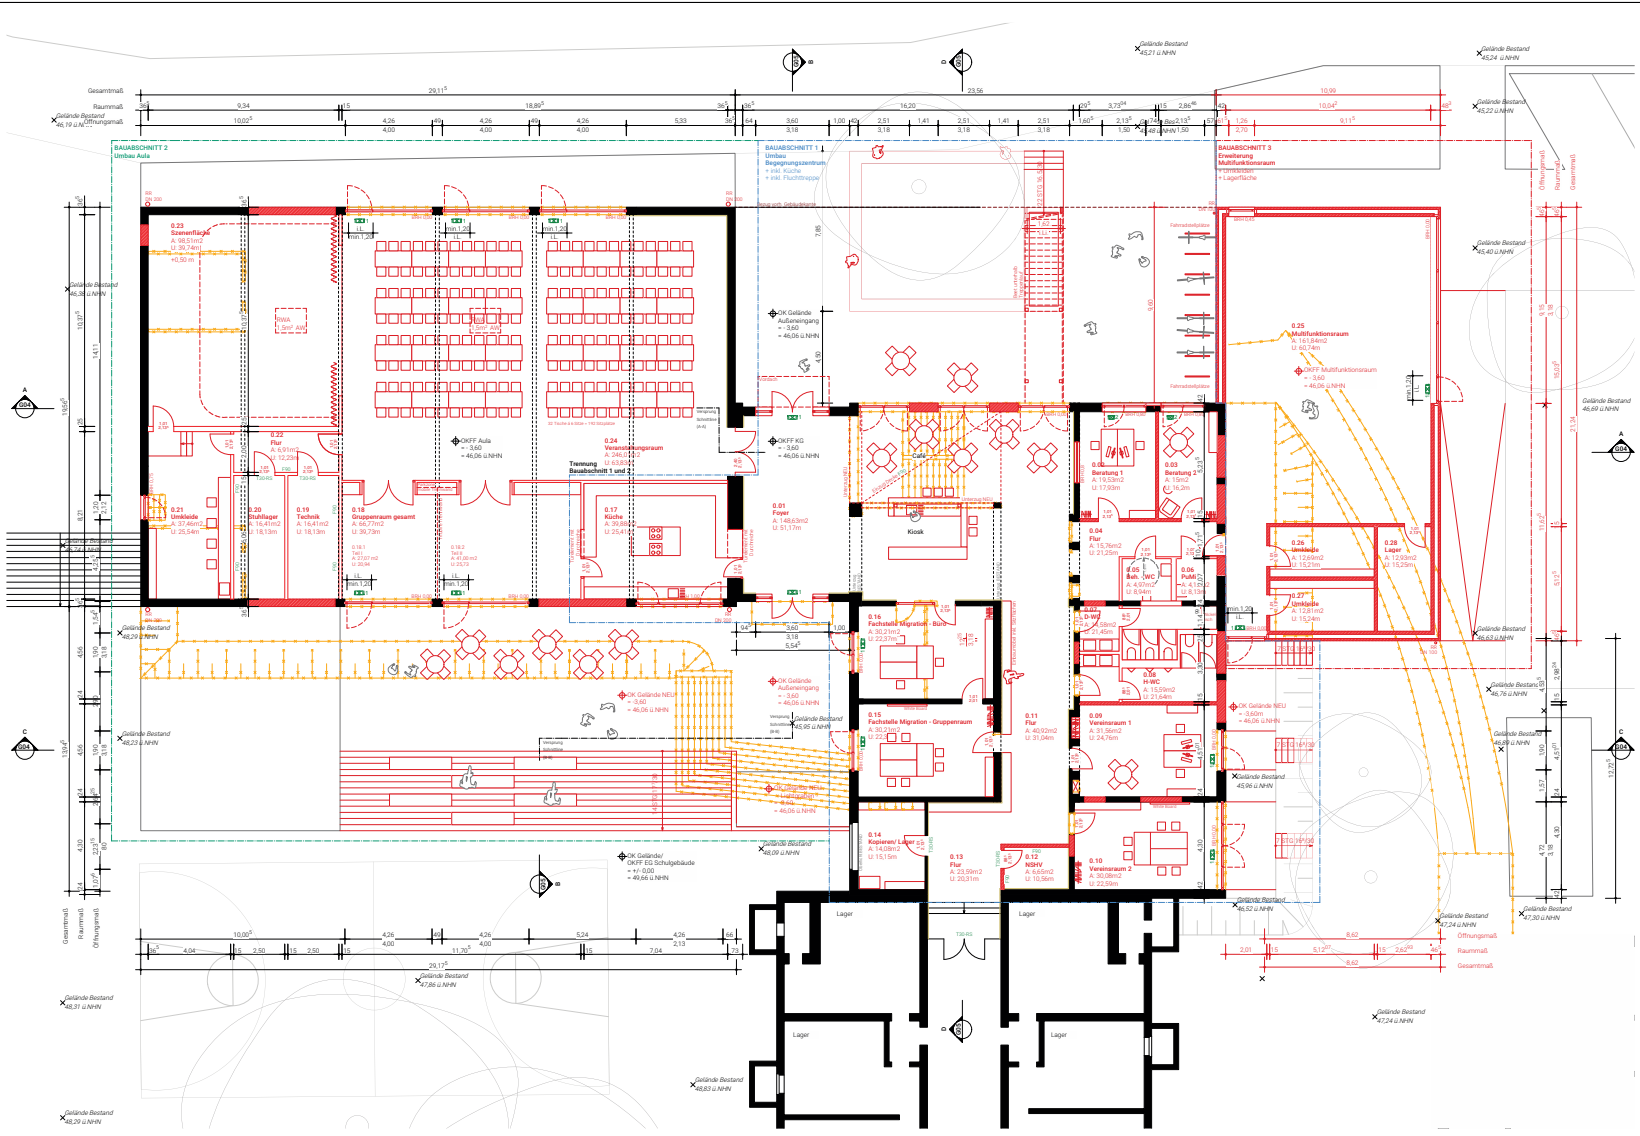

AUSSCHNITT KELLERGESCHOSS I UMBAU BEGEGNUNGSZENTRUM MIT AULA I NEUBAU MULTIFUNKTIONSSAAL I BAUSCHRITT 1 I 2 I 3

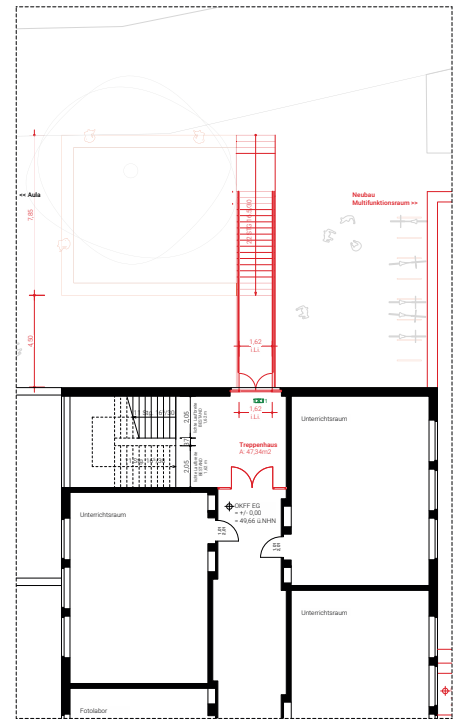

AUSSCHNITT ERDGESCHOSS I UMBAU TREPPENHAUS - BAUSCHRITT 1



Legende

[Blue line]	Bauschritt 1
[Red line]	Bauschritt 2
[Green line]	Bauschritt 3
[Black line]	Bestand
[Red line]	Abbruch
[Red line]	Neu
[Green line]	Brandschutz
[Green line]	OK

alle Grundstücks- und Gebäudeabmessungen gemäss vorläufiger Grenzermittlung durch den öffentlich bestellten Vermessungsgenieuer

Projekt	Bauantrag Begegnungszentrum Dorenkamp Mittelstraße 51 58431 Rhine	G02
Planbezeichnung	UMBAU KELLERGESCHOSS I ERDGESCHOSS	Flur 107 Flurstück 48
Plannummer	1723 - G02	Mallotab. 1/100 Datum 22.02.2018
Änderungsstand	13.04.2018	Index A Gez. LD
Bauherr	Stadt Rhine Klosterstraße 14 48431 Rhine	
Architekt	BURHOFF UND BURHOFF Architekten BDA Partner schaff m&b	Maurtstraße 23 D-48143 Münster T 0251 62562510 F 0251 62562533
Unterschrift Bauherr:		Unterschrift Architekt: