

Diese Zeichnung ist urheberrechtlich geschützt. Vervielfältigung und Weitergabe an Dritte sind nur mit Zustimmung und unter Nennung des Verfassers erlaubt.

Projektbezeichnung  
**Erweiterung des City Club Hotels**

Auftraggeber  
 #Architekt Adresszeile 1  
 #Architekt PLZ #Architekt Ort

Planung und Bauleitung

**terhechte . hofker**  
 architekten

terhechte & hofker architekten  
 Riegelstraße 3  
 48431 Rheine  
 Tel. 0 59 71 - 8011710 | info@terhechte-hoefker.de  
 Fax 0 59 71 - 8011725 | www.terhechte-hoefker.de

Projektnummer	Plannummer
17-10	G-L-0-0-1


Zeichnungsinhalt  
**Lageplan**

Planungsstand	gezeichnet
Genehmigungsplanung	SE

Erstelldatum	Maßstab
08.06.17	1:500

Indexdatum	Index
24.04.2018	

DIN 4214/4214-2  
 DWGdate: G:\PROJEKTE\105045208\08\_Planung des City Club Hotels (Revised CAD) 1. Ansohle Planung\14-11-16\_CSH\_A121.dwg  
 Zeichnung: G:\PROJEKTE\105045208\08\_Planung des City Club Hotels (Revised CAD) 1. Ansohle Planung\14-11-16\_CSH\_A121.dwg  
 Datum: 23.08.2018  
 Auftraggeber: Ansohle

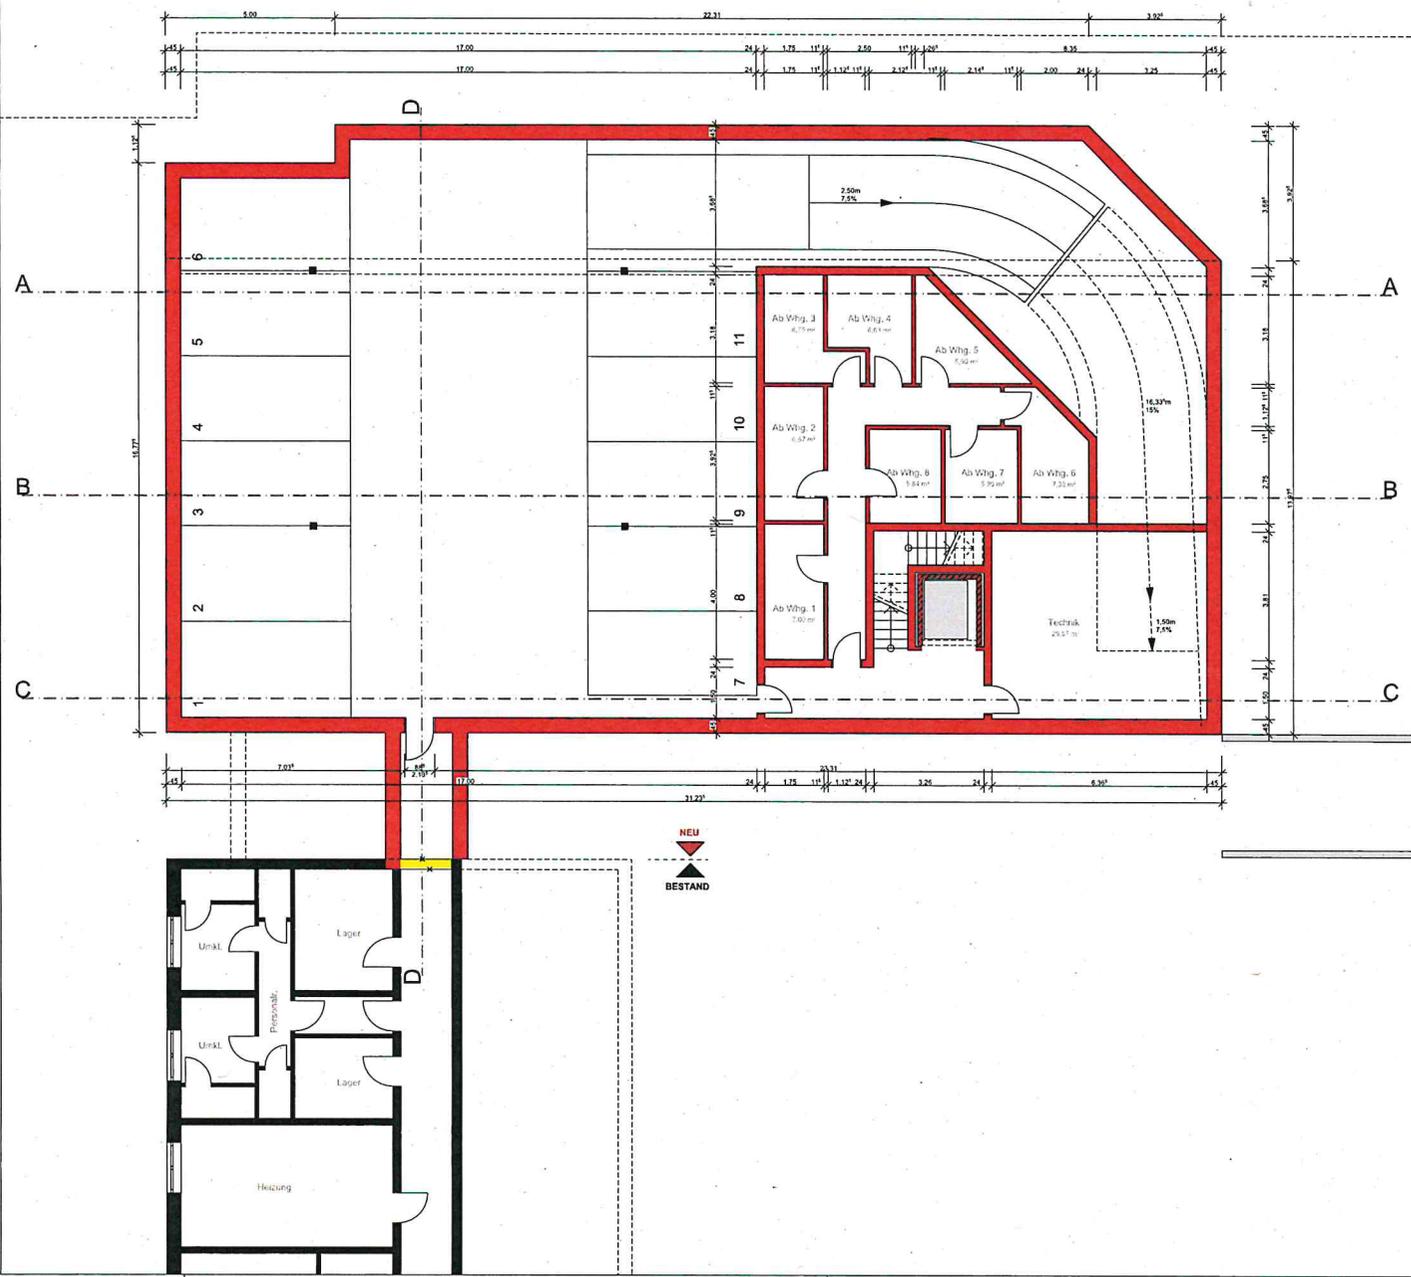


Diese Zeichnung ist urheberrechtlich geschützt. Vervielfältigung und Weitergabe an Dritte sind nur mit Zustimmung und unter Nennung des Verfassers erlaubt.

Projektbezeichnung  
**Erweiterung des City Club Hotels**  
**Humboldtplatz 8**  
**48429 Rheine**

Auftraggeber

Planung und Bauleitung  
**terhechte . hofker**  
 terhechte & hofker architekten  
 Riegelstraße 3  
 48431 Rheine  
 Tel. 0 59 71 - 8011710 | info@terhechte-hoefker.de  
 Fax 0 59 71 - 8011725 | www.terhechte-hoefker.de


Projektnummer <b>17-10</b>	Plannummer <b>G-G-0-K-2</b>	Planungsstand <b>Genehmigungsplanung</b>	gezeichnet <b>SE</b>
Zeichnungsinhalt <b>KG   Parken</b>		Erstelldatum <b>08.06.2017</b>	Maßstab <b>1:100</b>
		Indexdatum <b>24.04.2018</b>	Index

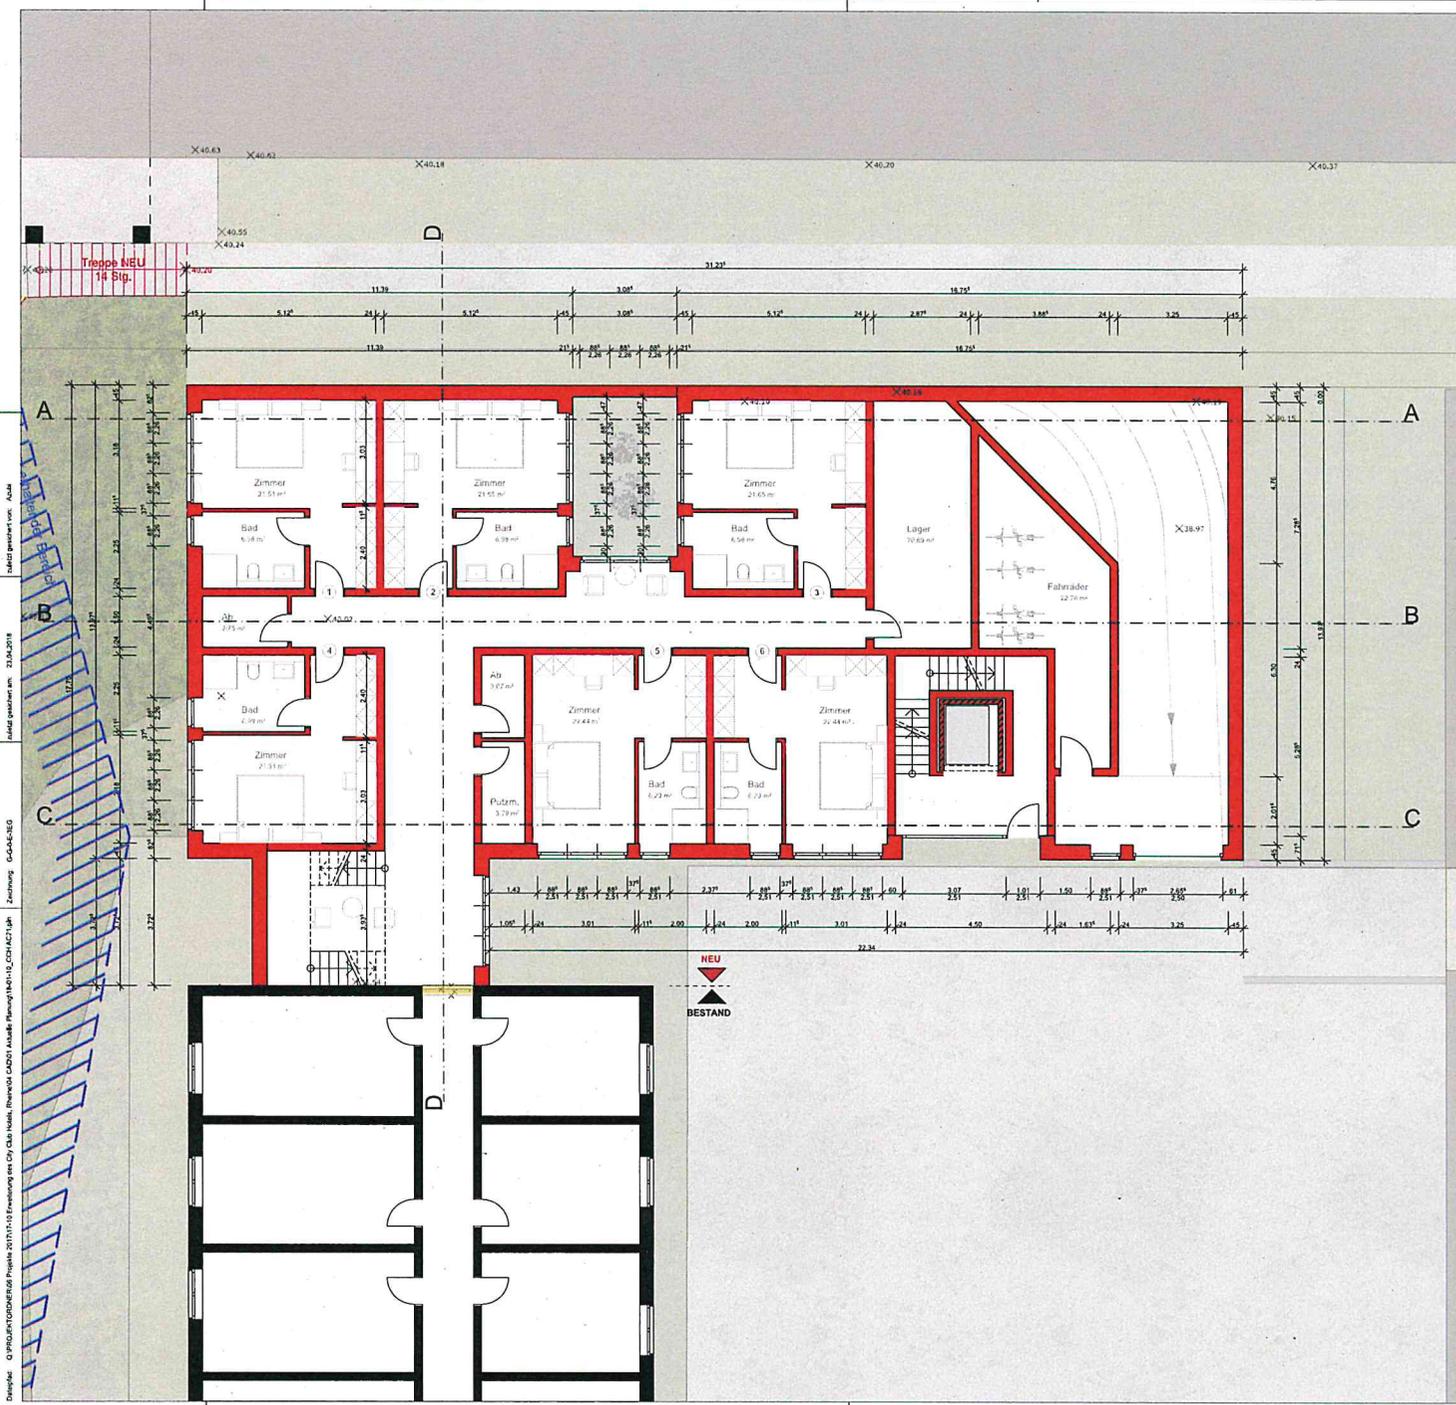

Diese Zeichnung ist urheberrechtlich geschützt. Vervielfältigung und Weitergabe an Dritte sind nur mit Zustimmung und unter Nennung des Verfassers erlaubt.

Projektbezeichnung  
**Erweiterung des City Club Hotels**  
**Humboldtplatz 8**  
**48429 Rheine**

Auftraggeber  

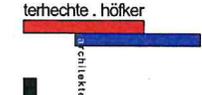
Planung und Bauleitung  
**terhechte . hofker**  
  
 terhechte & hofker architekten  
 Riegelsstraße 3  
 48431 Rheine  
 Tel. 0 59 71 - 8011710 | info@terhechte-hoefker.de  
 Fax 0 59 71 - 8011725 | www.terhechte-hoefker.de

Projektnummer <b>17-10</b>	Plannummer <b>G-G-0-E-3</b>	Planungsstand <b>Genehmigungsplanung SE</b>	gezeichnet
Zeichnungsinhalt <b>EG   Hotel</b>		Erstelldatum <b>08.06.2017</b>	Maßstab <b>1:100</b>
		Indextatum <b>24.04.2018</b>	Index

DIN 4514-1/13/12  
 Download: © PROJEKT GEMEINSCHAFT Projekt 2017/18-19 Erweiterung des City Club Hotels Humboldt Platz 8  
 Zeichnung: G-G-0-0-1-05  
 erstellt: gschweimann 23.06.2018  
 lafraz geschweimann arch





Diese Zeichnung ist urheberrechtlich geschützt. Vervielfältigung und Weitergabe an Dritte sind nur mit Zustimmung und unter Nennung des Verfassers erlaubt.

Projektbezeichnung  
**Erweiterung des City Club Hotels**  
**Humboldtplatz 8**  
**48429 Rheine**

Auftraggeber

Planung und Bauleitung  
**terhechte . höfker**  
 terhechte & höfker architekten  
 Riegelsstraße 3  
 48431 Rheine  
 Tel. 0 59 71 - 8011710 | info@terhechte-hoefker.de  
 Fax 0 59 71 - 8011725 | www.terhechte-hoefker.de

Projektnummer 17-10	Plannummer G-G-0-1-4	Planungsstand Genehmigungsplanung	gezeichnet SE
Zeichnungsinhalt 1. OG   Hotel		Erstelldatum 08.06.2017	Maßstab 1:100
		Indextatum 24.04.2018	Index

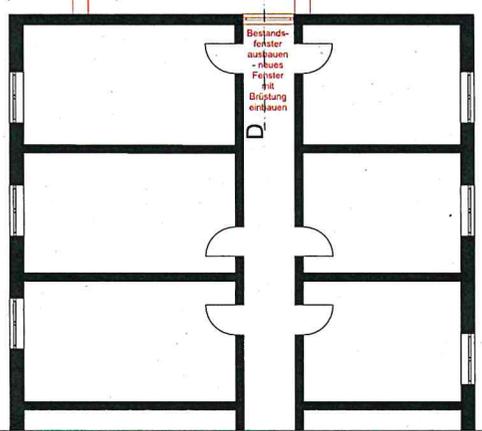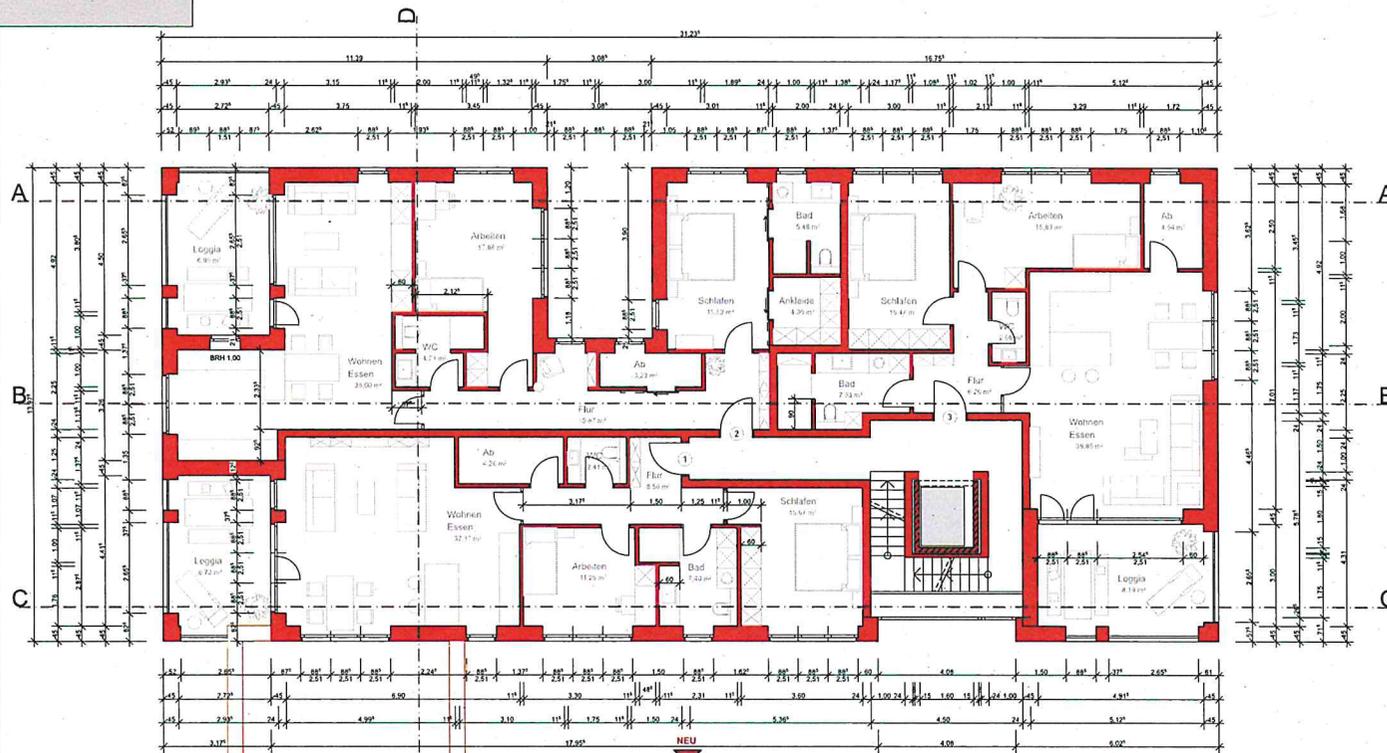

Diese Zeichnung ist urheberrechtlich geschützt. Vervielfältigung und Weitergabe an Dritte sind nur mit Zustimmung und unter Nennung des Verfassers erlaubt.

Projektbezeichnung


Erweiterung des City Club Hotels

Humboldtplatz 8  
48429 Rheine

Auftraggeber

Planung und Bauleitung  
**terhechte . hofker**  
 terhechte & hofker architekten  
 Riegelsstraße 3  
 48431 Rheine  
 Tel. 0 59 71 - 8011710 | info@terhechte-hoefker.de  
 Fax 0 59 71 - 8011725 | www.terhechte-hoefker.de

Projektnummer	Plannummer	Planungsstand	gezeichnet
17-10	G-G-0-2-5	Genehmigungsplanung	SE
Zeichnungsinhalt		Erstelldatum	Maßstab
2. OG   Wohnen		08.06.2017	1:100
		Indextatum	Index
		24.04.2018	

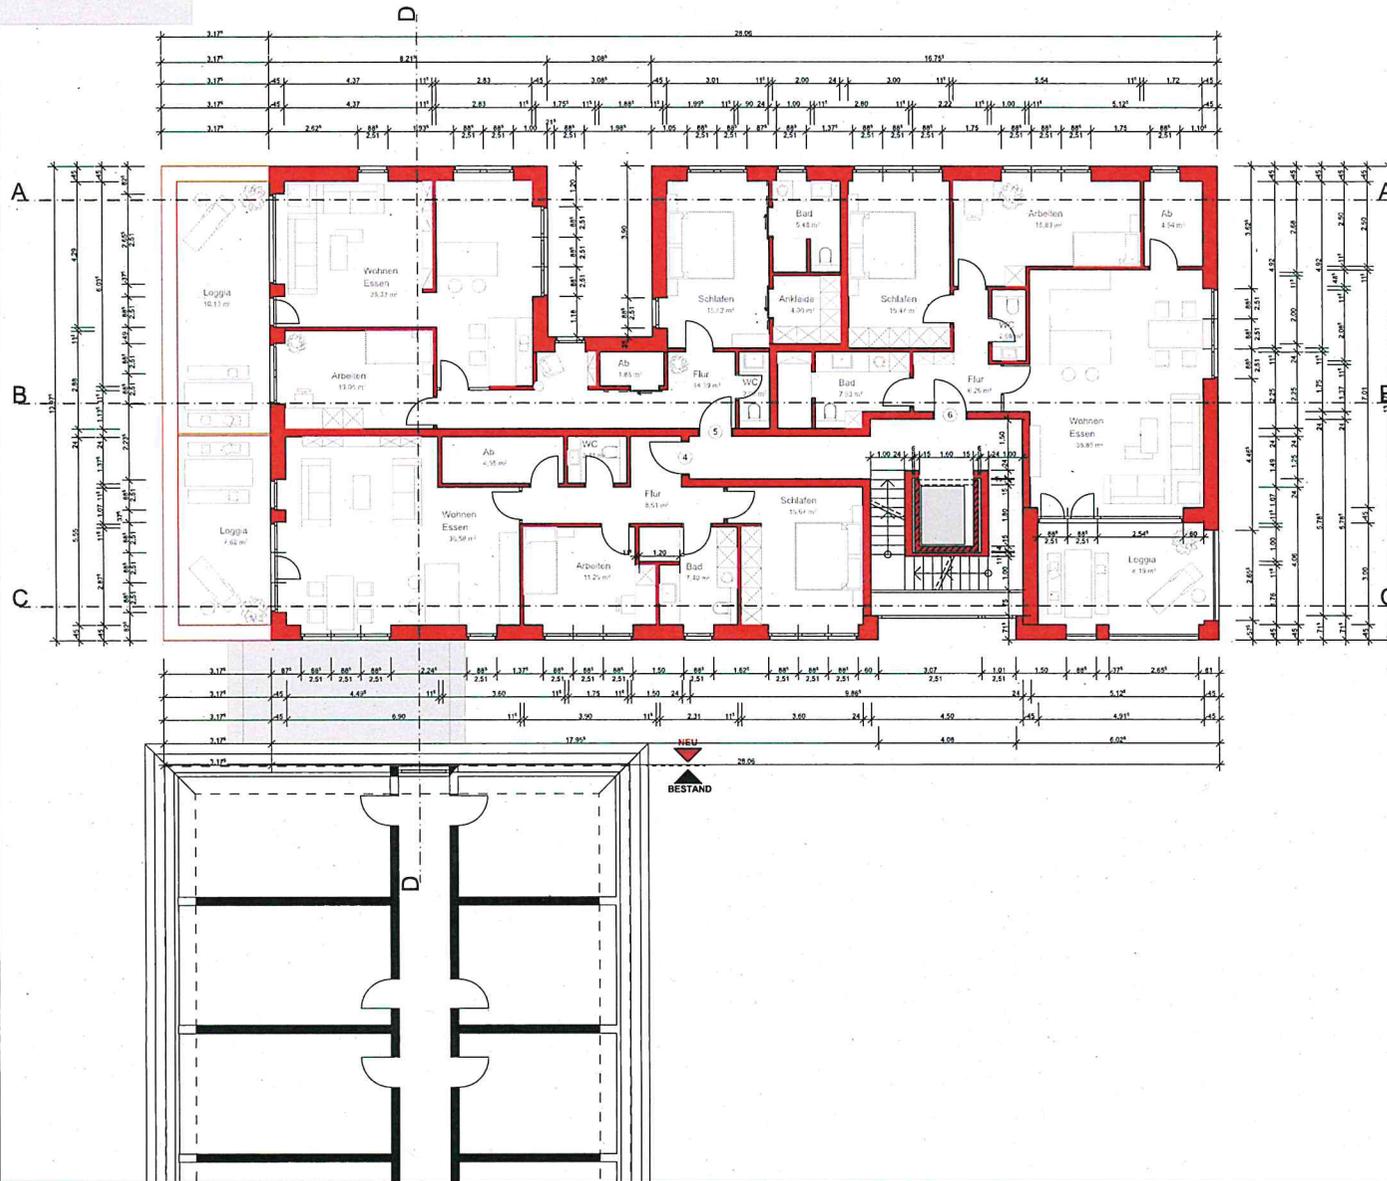

Diese Zeichnung ist urheberrechtlich geschützt. Vervielfältigung und Weitergabe an Dritte sind nur mit Zustimmung und unter Nennung des Verfassers erlaubt.

Projektbezeichnung  
**Erweiterung des City Club Hotels**  
**Humboldtplatz 8**  
**48429 Rheine**

Auftraggeber

Planung und Bauleitung  
**terhechte . hofker**  
 terhechte & hofker architekten  
 Riegelstraße 3  
 48431 Rheine  
 Tel. 0 59 71 - 8011710 | info@terhechte-hoefker.de  
 Fax 0 59 71 - 8011725 | www.terhechte-hoefker.de

Projektnummer <b>17-10</b>	Plannummer <b>G-G-0-3-6</b>	Planungsstand <b>Genehmigungsplanung</b>	gezeichnet <b>SE</b>
Zeichnungsinhalt <b>3. OG   Wohnen</b>		Erstelldatum <b>08.06.2017</b>	Maßstab <b>1:100</b>
		Indextatum <b>24.04.2018</b>	Index





X32.45

X32.54

X40.24

X37.82

X37.60

X37.31

X38.90

X39.04

X40.17

X40.20

X40.63

X40.62

X40.18

X40.55

X40.24

X36.53

X36.02

X35.05

X34.55

X33.70

X32.54

X33.19

Stadtbalkon  
NEU

zu errichtende Bereich

Zimmer  
21,51 m<sup>2</sup>

Bad  
6,98 m<sup>2</sup>

Ab  
3,75 m<sup>2</sup>

Bad  
6,99 m<sup>2</sup>

Zimmer  
21,51 m<sup>2</sup>

Zimmer  
21,65 m<sup>2</sup>

Ba  
6,98

Diese Zeichnung ist urheberrechtlich geschützt. Vervielfältigung und Weitergabe an Dritte sind nur mit Zustimmung und unter Nennung des Verfassers erlaubt.

Projektbezeichnung  
**Erweiterung des City Club Hotels**

Auftraggeber  
[Redacted]  
#Architekt Adresszeile 1  
#Architekt PLZ #Architekt Ort

Planung und Bauleitung  
**terhechte . höfker**  
architekten

terhechte & höfker architekten  
Riegelstraße 3  
48431 Rheine  
Tel. 0 59 71 - 8011710 | info@terhechte-hoefker.de  
Fax 0 59 71 - 8011725 | www.terhechte-hoefker.de


Projektnummer	Plannummer
17-10	G-G-0-E-0

Zeichnungsinhalt  
**Stadtbalkon V2**

Planungsstand	gezeichnet
Genehmigungsplanung	SE

Erstelldatum	Maßstab
08.06.17	1:100

Indexdatum	Index
24.04.2018	

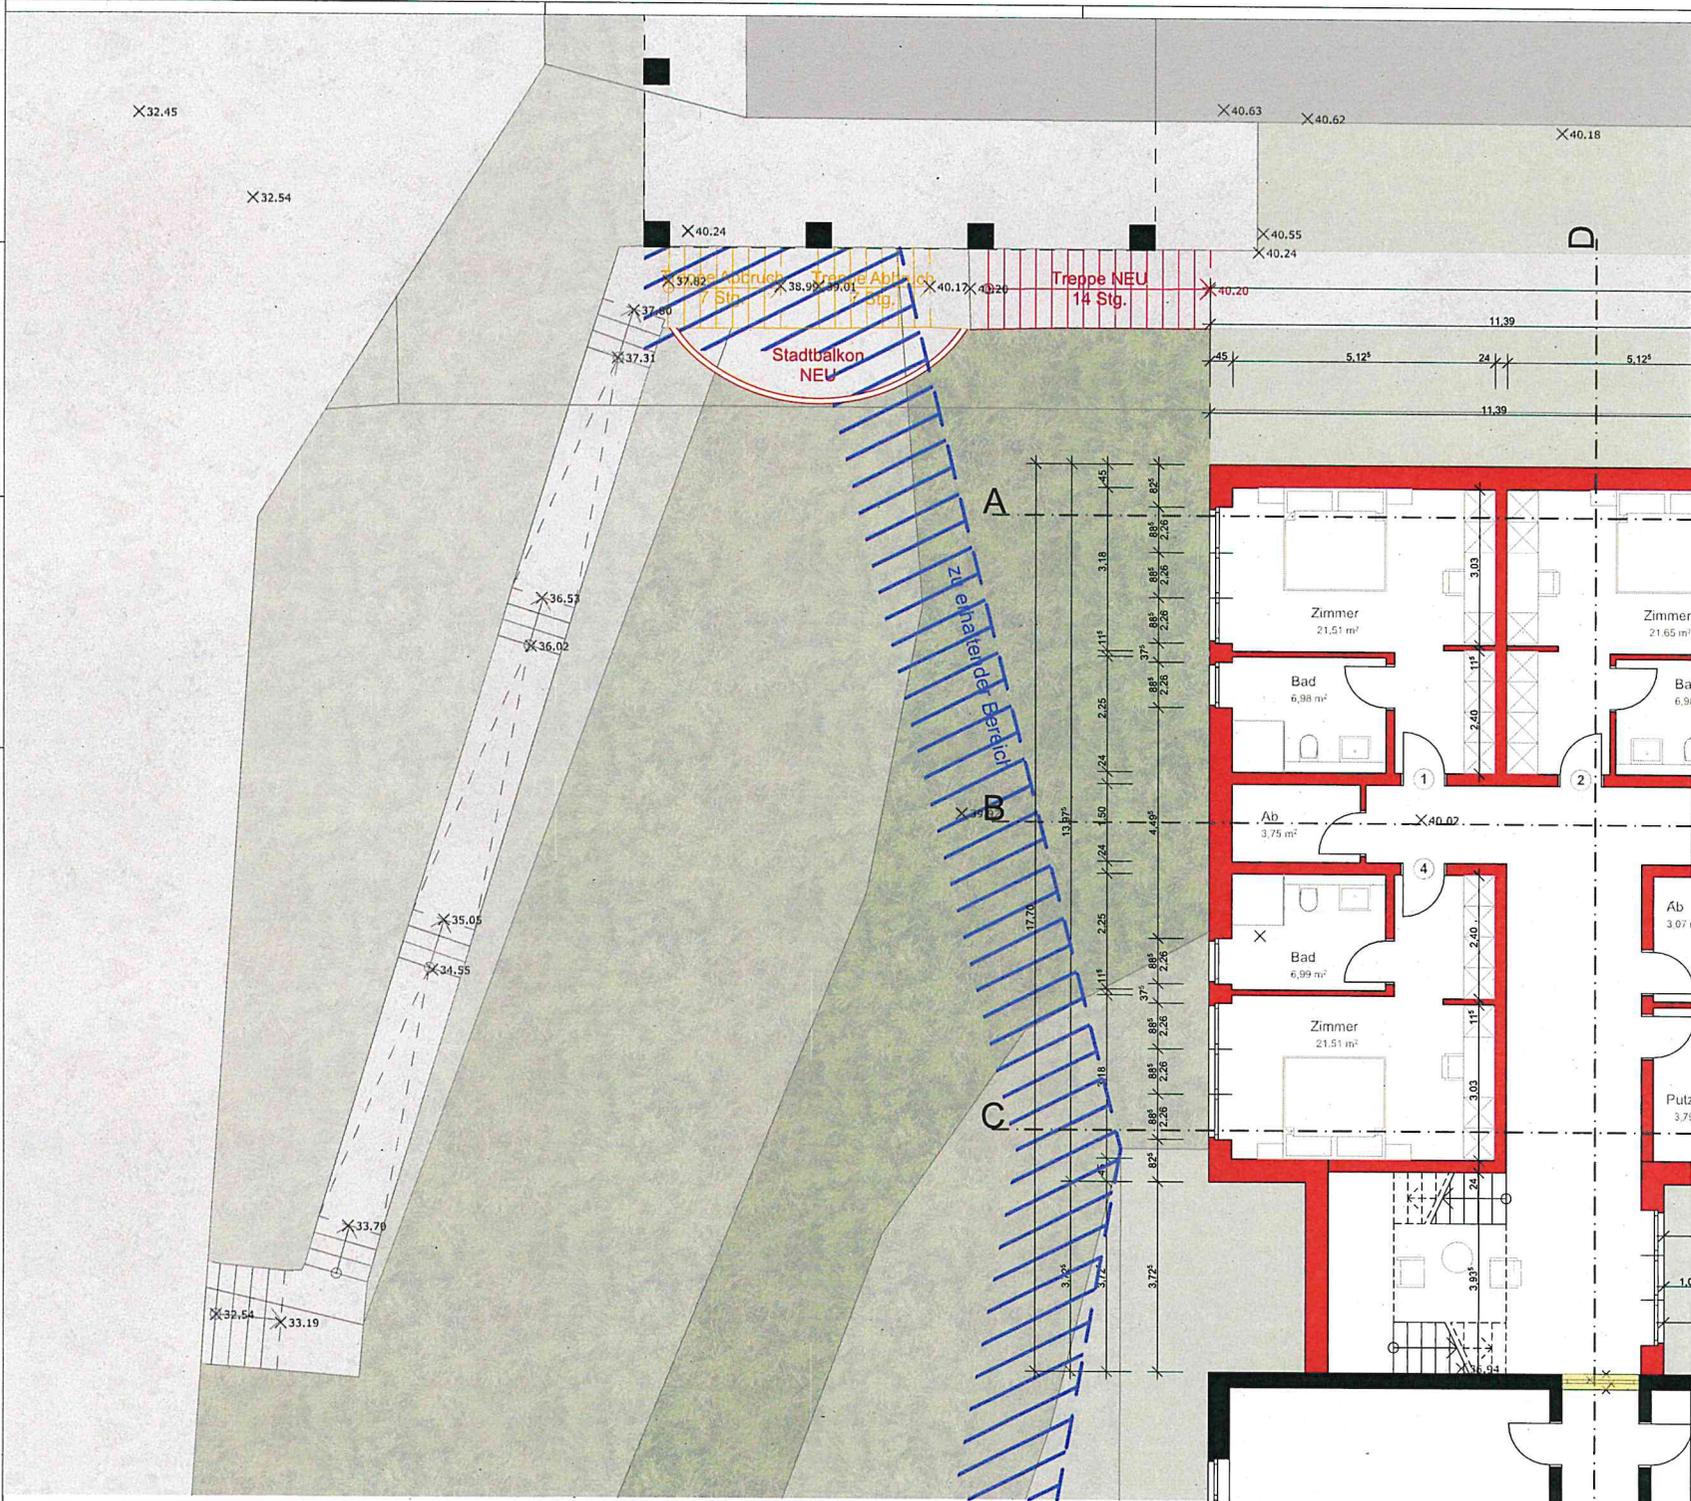

Diese Zeichnung ist urheberrechtlich geschützt. Vervielfältigung und Weitergabe an Dritte sind nur mit Zustimmung und unter Nennung des Verfassers erlaubt.

Projektbezeichnung	
<b>Erweiterung des City Club Hotels</b>	
Auftraggeber	
[REDACTED]	
#Architekt Adresszeile 1	
#Architekt PLZ #Architekt Ort	
Planung und Bauleitung	
<b>terhechte . höfker</b>	
architektur	
terhechte & höfker architekten	
Riegelstraße 3	
48431 Rhine	
Tel. 0 59 71 - 8011710   info@terhechte-hoefker.de	
Fax 0 59 71 - 8011725   www.terhechte-hoefker.de	
Projektnummer	Plannummer
17-10	G-G-0-E-0
Zeichnungsinhalt	
<b>Stadtbalkon V1</b>	
Planungsstand	gezeichnet
Genehmigungsplanung	SE
Erstelldatum	Maßstab
08.06.17	1:100
Indexdatum	Index
24.04.2018	