


Anlage 1

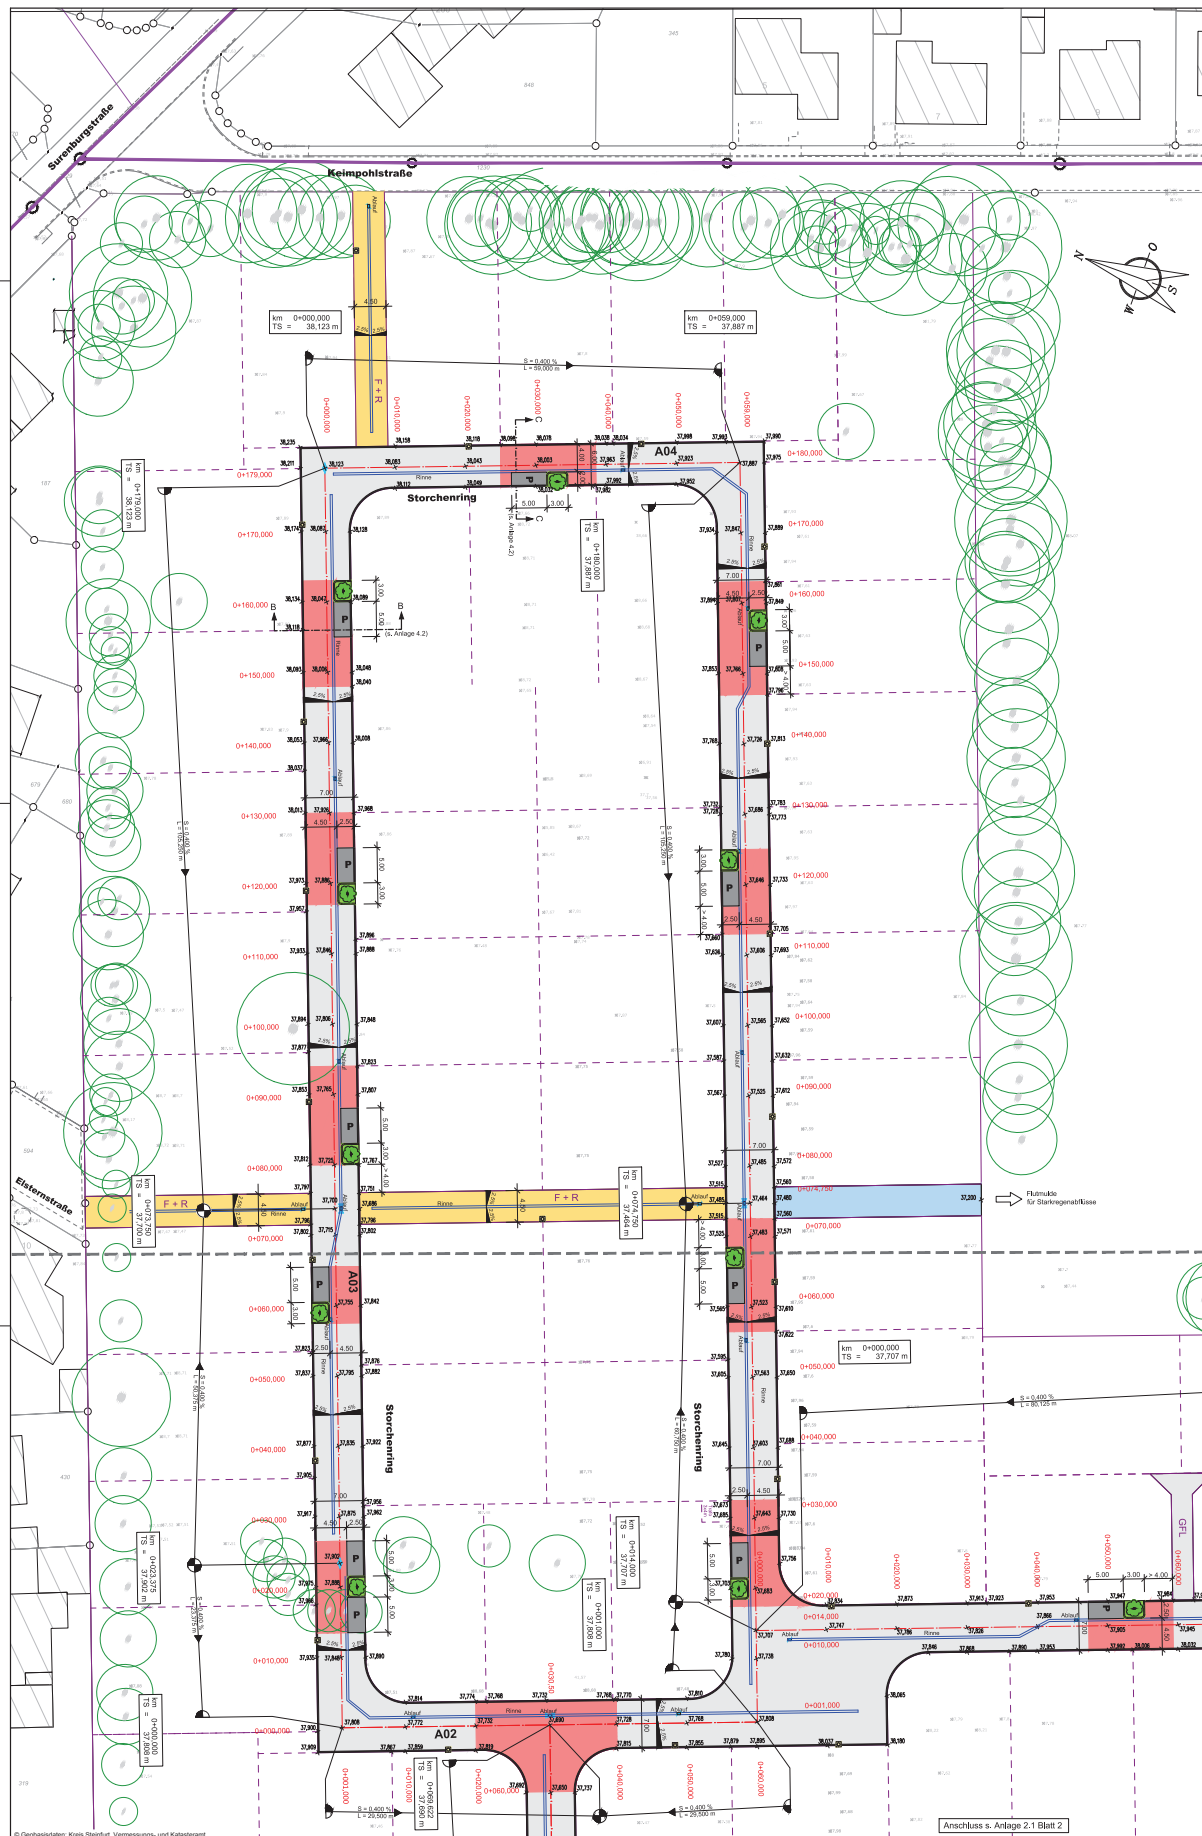

Zeichenerklärung

- Tangentschnittpunkt Stationierung
- Längsneigung der Straße
- Straßengröße
- Stationierung Planungshöhen
- Planstraßenachse
- Hochpunkt
- Tiefpunkt
- Straßenablauf
- Rinne
- Straßenbeleuchtung
- Grünbeet (mit Baum)
- Grundstücksgrenze
- gepflasterte Straße Schorkornstraße (Alphalt)
- gepflasterte Straße verkehrsberuhigter Bereich (Betonsteinpflaster grau)
- gepflasterte Straße verkehrsberuhigter Bereich (Betonsteinpflaster rot)
- gepflaster Gehweg (Gehwegplatten)
- gepflaster Parken
- gepflaster Geh-/Radweg
- Höhen Straßenplanung
- Höhen Bestand

TBR Technische Betriebe Rheine AöR Entsorgung • Entwässerung • Grün • Straßen Am Rinder 2 - 18 48543 Rheine Tel. (05971) 303-301 Fax (05971) 303-373			
Projekt: Sebaussungsplan Nr. 339 "Eschendorfer Aue" Verkehrstechnische Erschließung - Teilgebiet C01 - Straßenplanung		Projekt-Nr.: M: 1:250	
Plan: Technischer Lageplan		Blatt-Nr.: 2.1 Bl.1	
genehmigt: bearbeitet: geprüft:	Datum: Juni 2018 Juni 2018	Zeichner: F. H. H. H. S. H. H. H.	Aufgestellt: Rheine, im Juni 2018 HINRICHS INGENIEURBÜRO GbR HINRICHS-PLatz 1, 48543 Rheine Tel. (05971) 303-301