Anlage 2

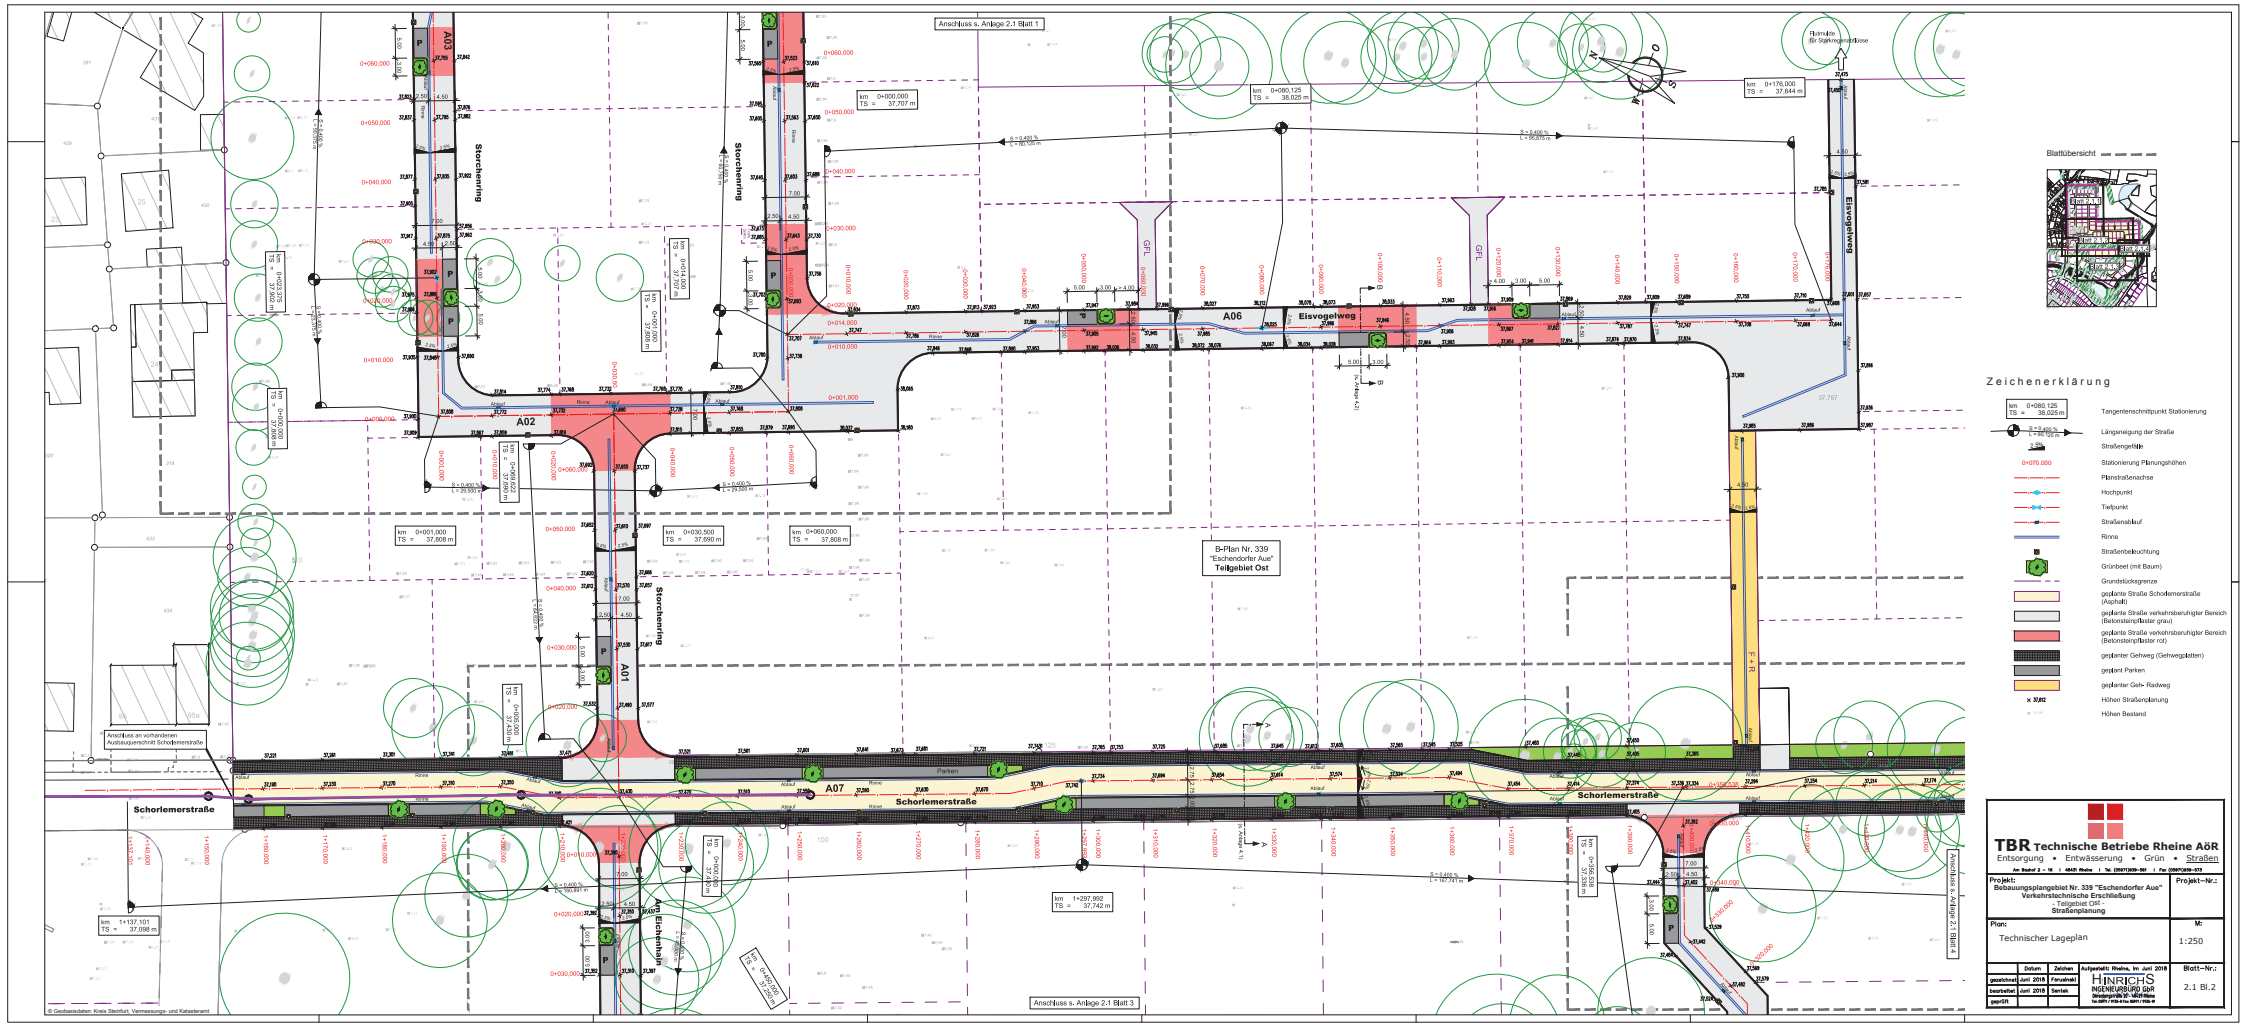
Anschluss s. Anlage 2.1 Blatt 1
Anschluss s. Anlage 2.1 Blatt 3
Anschluss s. Anlage 2.1 Blatt 4
Anschluss an vorhandenen Ausbauquerschnitt Schorlemerstraße
Storchenring
Eisvogelweg
Schorlemerstraße
Eichenhain
A01
A02
A03
A06
A07
GFL
Parken
B-Plan Nr. 339
"Eschendorfer Aue"
Teilgebiet Ost
Blattübersicht
Zeichenerklärung
Tangentenschnittpunkt Stationierung
Längsneigung der Straße
Straßengefälle
Stationierung Planungshöhen
Planstraßenachse
Hochpunkt
Tiefpunkt
Straßenablauf
Rinne
Straßenbeleuchtung
Grünbeet (mit Baum)
Grundstücksgrenze
geplante Straße Schorlemerstraße (Asphalt)
geplante Straße verkehrsberuhigter Bereich (Betonsteinpflaster grau)
geplante Straße verkehrsberuhigter Bereich (Betonsteinpflaster rot)
geplanter Gehweg (Gehwegplatten)
geplant Parken
geplanter Geh- Radweg
Höhen Straßenplanung
Höhen Bestand
TBR Technische Betriebe Rheine AöR
Entsorgung • Entwässerung • Grün • Straßen
Projekt:
Bebauungsplangebiet Nr. 339 "Eschendorfer Aue"
Verkehrstechnische Erschließung
- Teilgebiet Ost -
Straßenplanung
Projekt-Nr.:
Plan:
Technischer Lageplan
Mr:
1:250
Blatt-Nr.:
2.1 Bl.2
HINRICHS INGENIEURBÜRO GbR
© Geobasisdaten: Kreis Steinfurt, Vermessungs- und Katasteramt