


## 4. Änderung des Bebauungsplanes Nr. 231

Kennwort: "Gewerbegebiet Rodder Damm"

Fachbereich: Planen und Bauen

Stadtplanung

Stand: Mai 2007

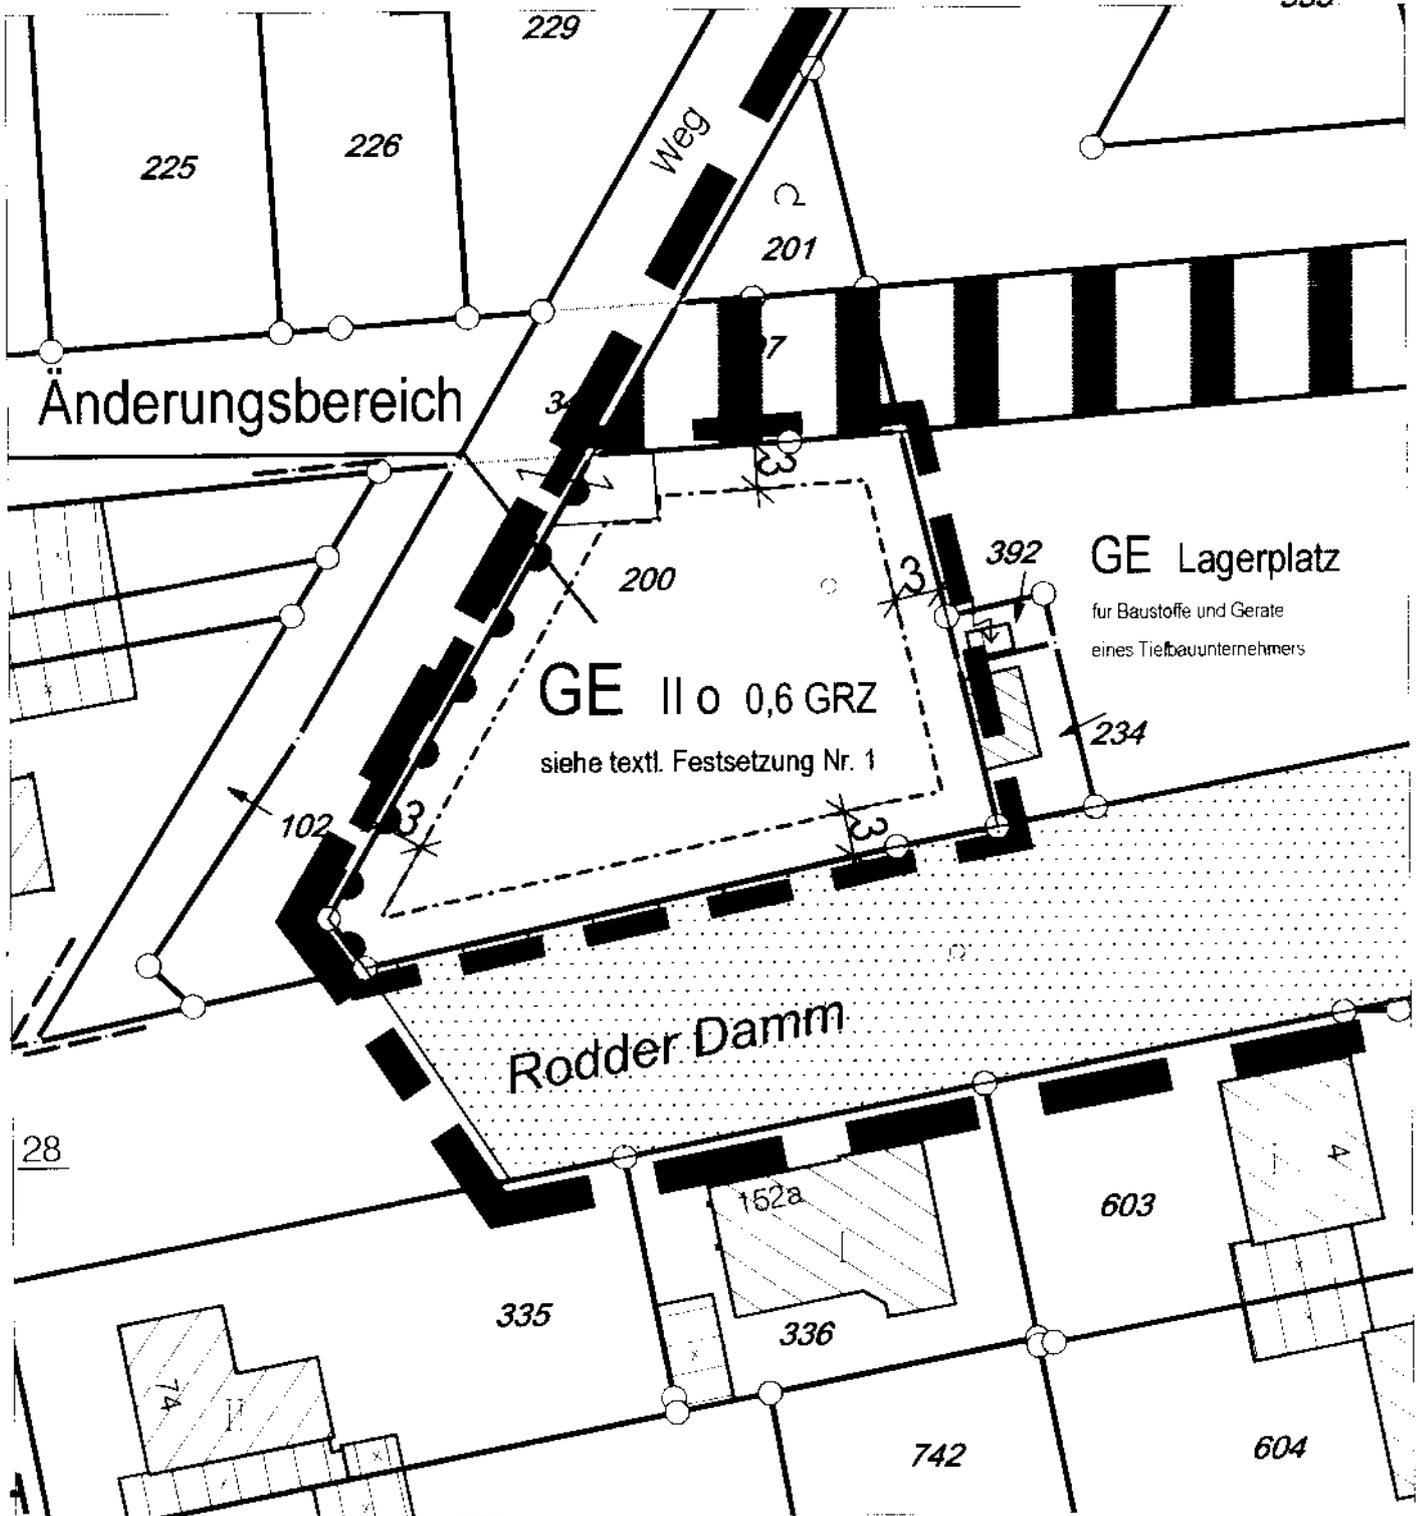

### Textliche Festsetzung zur 4. Änderung des Bebauungsplanes Nr. 231 Kennwort: „Rodder Damm“

1. Auf dem Flurstück 200, Flur 20, Gemarkung Rheine r. d. Ems ist nur ein Lagergebäude / Autoreifen einschl. zugehöriger Betriebswohnung für ein Autohaus zulässig.