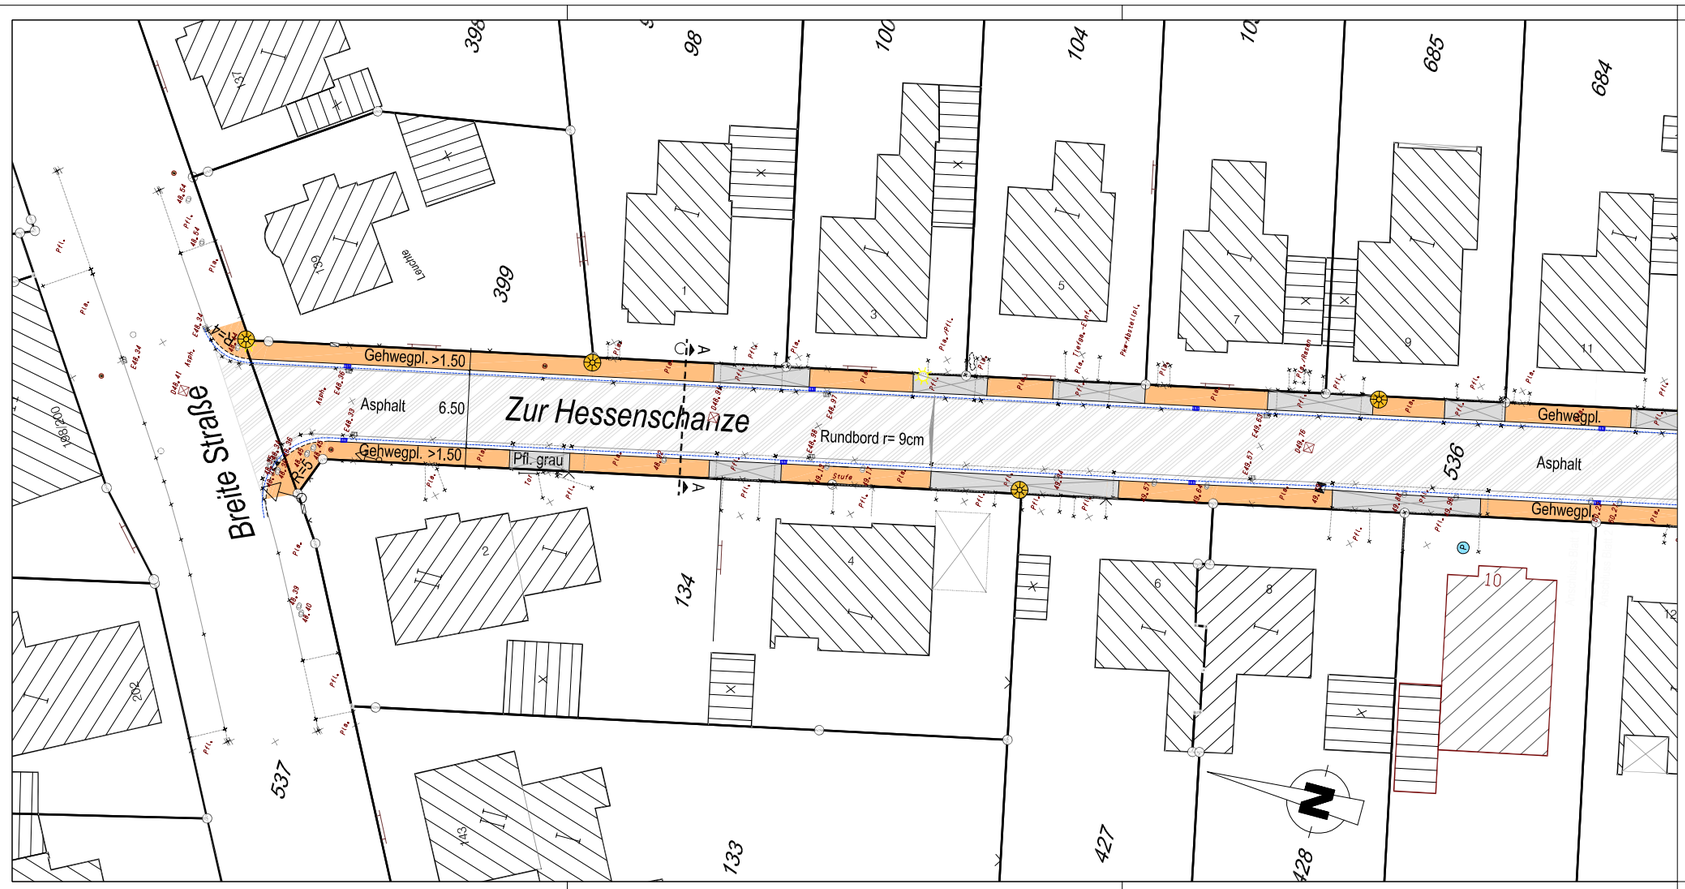

LEGENDE

- Gehwegplatten 25/25/8
- Betonsteinpflaster, grau 20/10/8
- Fahrbahn in Asphalt
- vorh. Leuchte, LPH = 6 m
- gepl. Leuchte, LPH = 4 m
- 45.41 vorh. Höhe
- gepl. Einlauf

Index	Datum	Art der Änderung/ Erläuterungen	Gez.

STADT RHEINE
FB PLANEN UND BAUEN -VERKEHR-

PROJEKT: Ausbau Zur Hessenschanze

PROJEKT-NR: 53014-515

BLATTGRÖSSE:

Lageplan zur Abwägung
BauBA am 14. Juni 2007

MASSSTAB: ohne Maßstab

GEZEICHNET: Andre Löckener

GEPRÜFT: Andre Löckener

STAND: 24.05.2007

ANLAGE: 1(8)

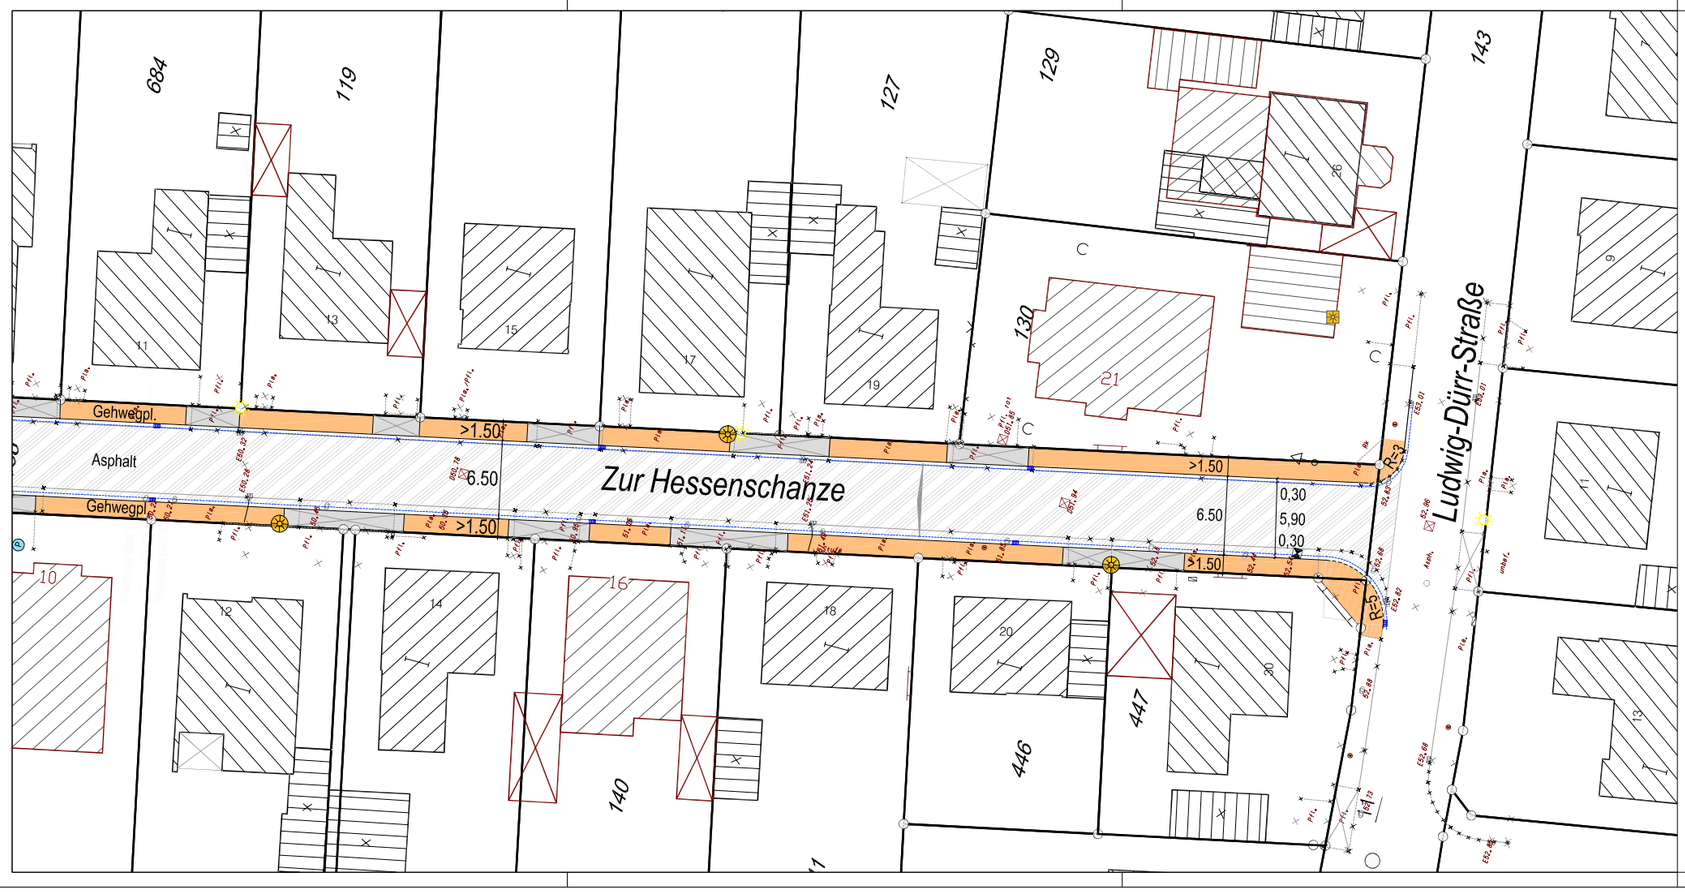

LEGENDE

- Gehwegplatten 25/25/8
- Betonsteinpflaster, grau 20/10/8
- Fahrbahn in Asphalt
- vorh. Leuchte, LPH = 6 m
- gepl. Leuchte, LPH = 4 m
- 45.41 vorh. Höhe
- gepl. Einlauf

Index	Datum	Art der Änderung/ Erläuterungen	Gez.

STADT RHEINE
FB PLANEN UND BAUEN -VERKEHR-

PROJEKT: Ausbau Zur Hessenschanze

PROJEKT-NR: 53014-515

PLAN

BLATTGRÖSSE:

Lageplan zur Abwägung
BauBA am 14. Juni 2007

MASSSTAB: ohne Maßstab

GEZEICHNET: Andre Löckener

GEPRÜFT: Andre Löckener

STAND: 24.05.2007

ANLAGE: 1(8)