


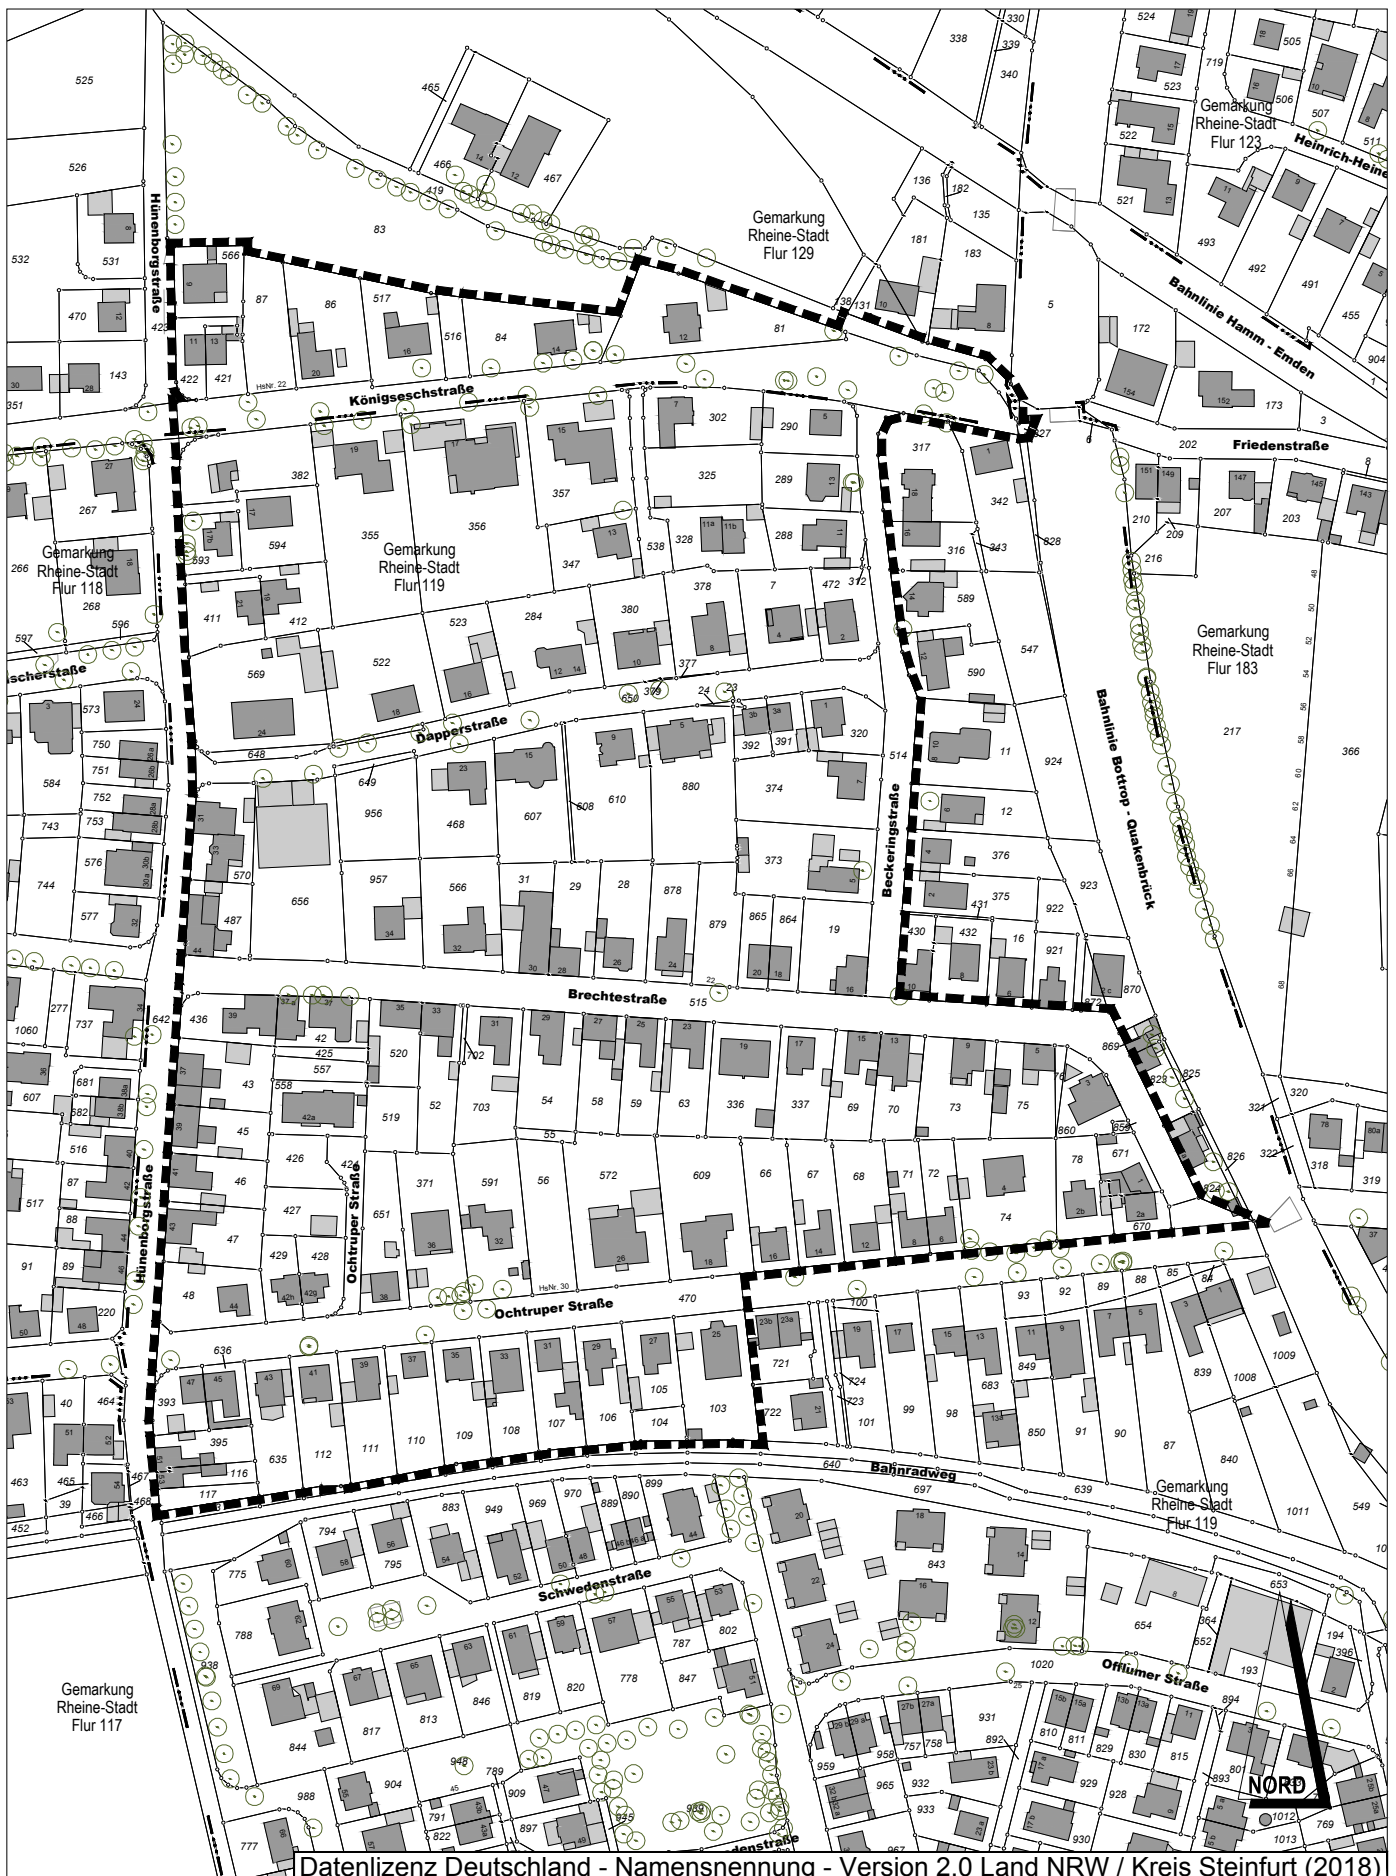

ZEICHENERKLÄRUNG

Festsetzungen des Bebauungsplanes

Sonstige Planzeichen




Grenze des räumlichen
Geltungsbereiches

Planmaße / Bestandsangaben



Flurgrenze

 

Flurstücksgrenze

370

Flurstücksnummer



Wohngebäude



Wirtschaftsgebäude



Bestandsbaum

Im Übrigen ist die Zeichenvorschrift für Vermessungsrisse in Nordrhein-Westfalen (Zeichenvorschrift Riss NRW) entsprechend dem RdErl. d. IM NRW v. 6.6.1997 - III C4 - 7120 SMBl. NRW 71342 angewendet worden.

