


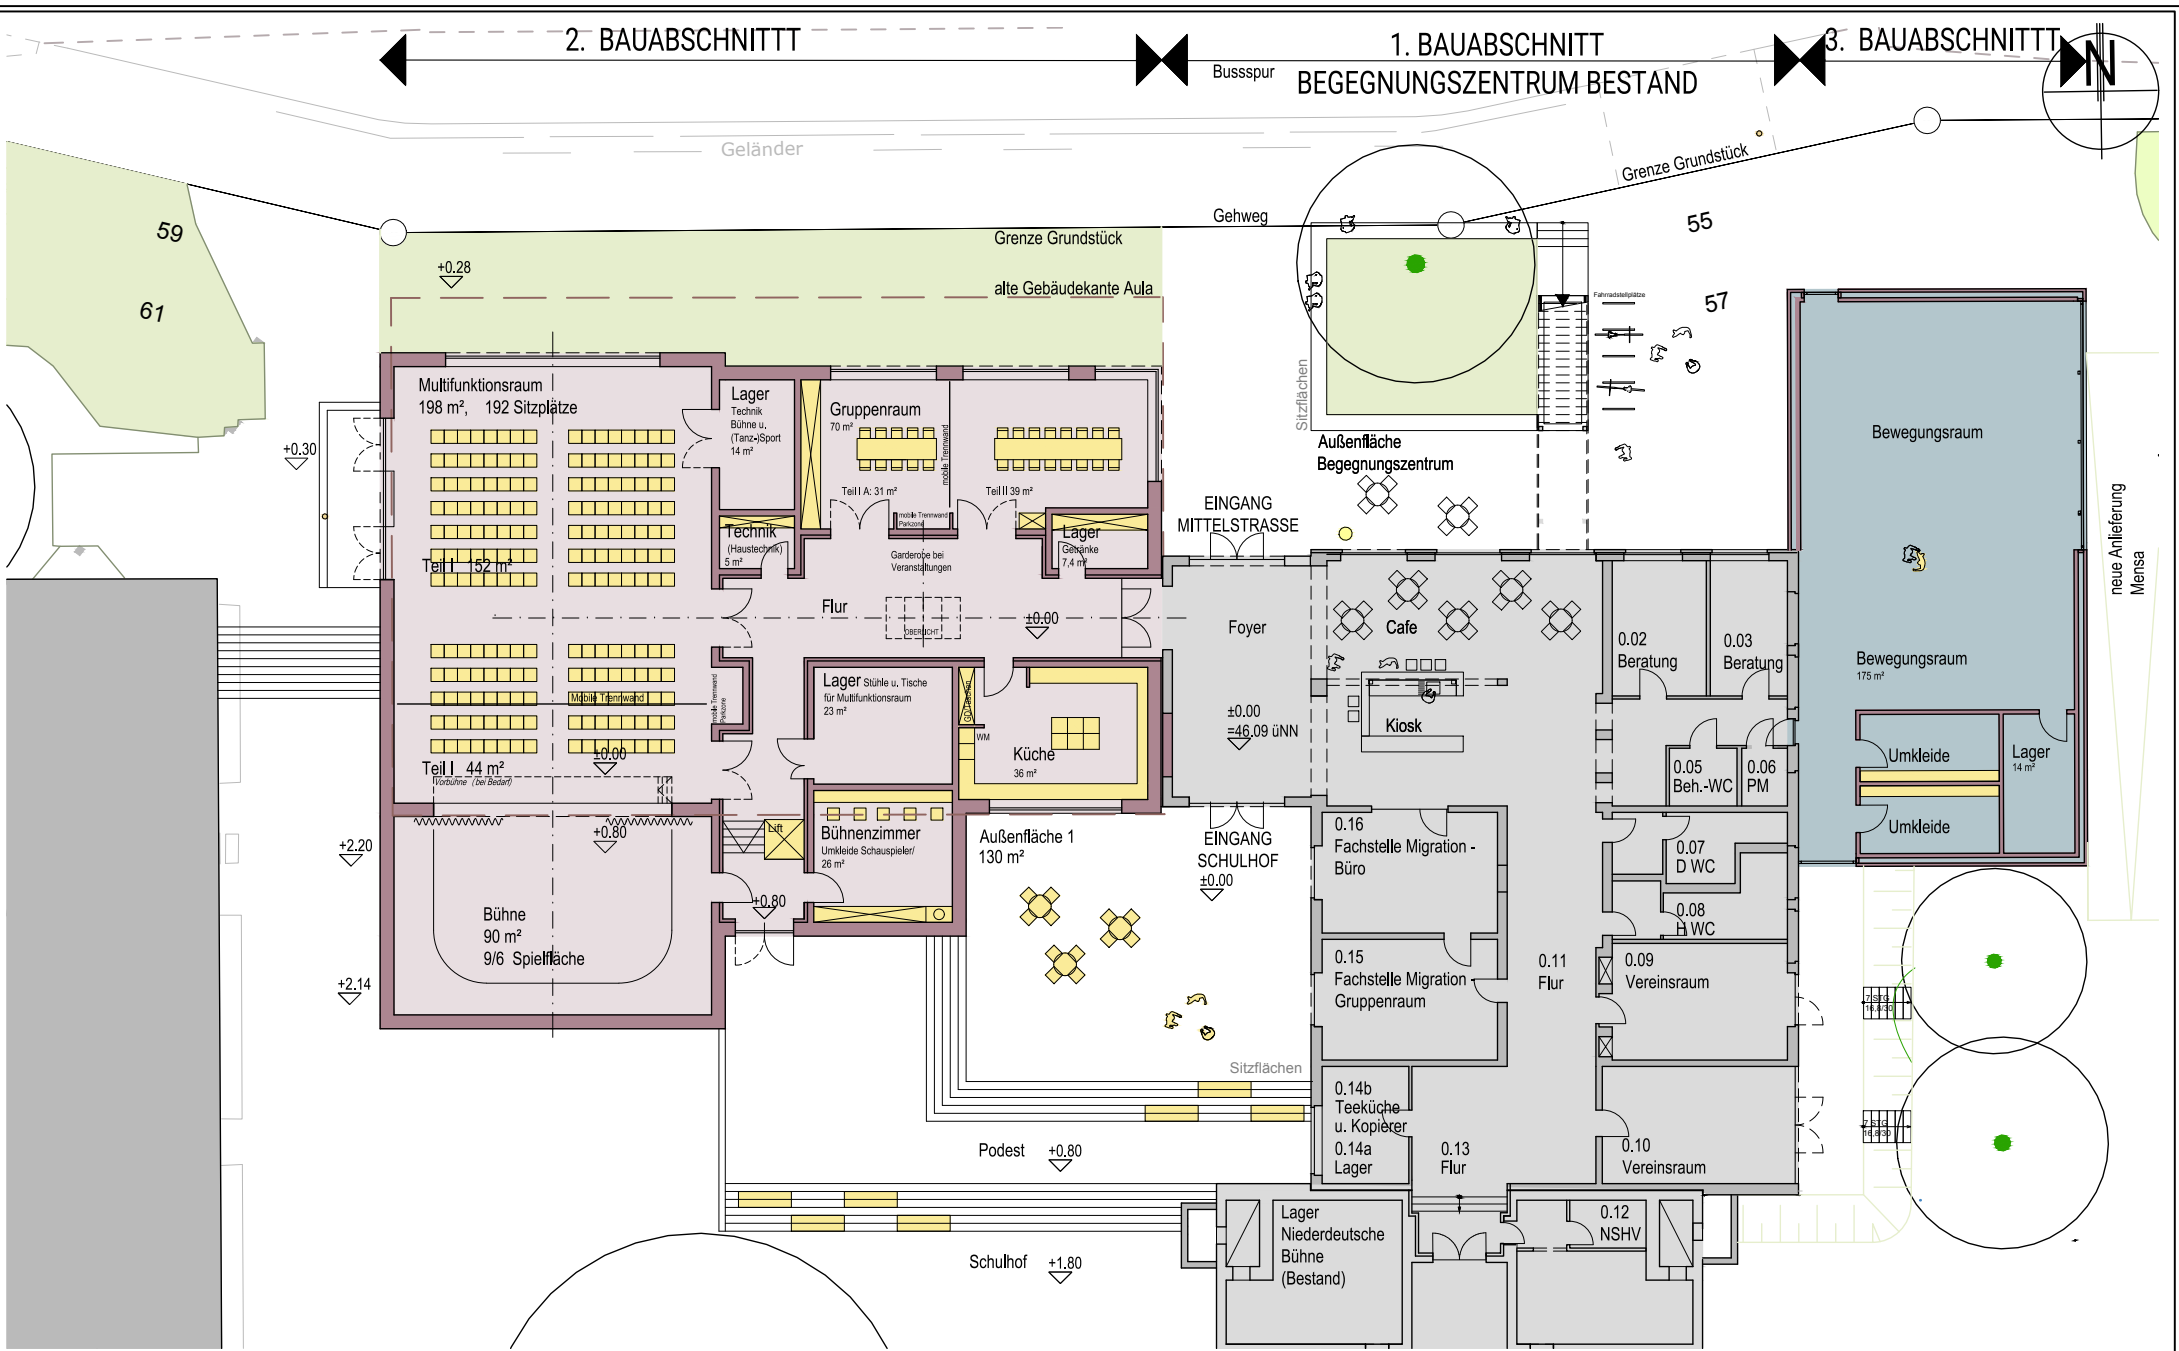

BAUHERR: STADT RHEINE - HOCHBAU- KLOSTERSTRASSE 14 48431 RHEINE	OBJEKT: ELISABETHSCHULE MITTELSTR. 45 48431 RHEINE	BAUVORHABEN: BEGEGNUNGSZENTRUM DORENKAMP NEUBAU MULTIFUNKTIONSRaum 2. BAUABSCHNITT	PLAN: VORENTWURF VARIANTE B, INCI. 3.BA GRUNDRISS	GRUNDLAGE: GEBÄUDE: VERMESSUNG STADT RHEINE BA 1: ARCHITEKTEN BURHOFF UND BURHOFF, MÜNSTER DATUM: 15.01.2019 KUM	MAßSTAB: o.M. PLAN-NR.: B	STADT RHEINE Leben an der Ems
--	---	---	--	---	------------------------------------	---